

В соответствии со статьей 39.18 Земельного кодекса Российской Федерации администрация Добрянского муниципального района информирует о возможности предоставления следующих земельных участков

№	Местоположение (адрес) и кадастровый номер земельного участка	Площадь (кв.м.)	Вид права	Цель, для которой предоставляется земельный участок
1	Сенькинское сельское поселение, с. Сенькино, ул. Набережная	2500*	аренда	отдельно стоящие индивидуальные жилые дома с придомовыми участками с количеством этажей не более трех (включая подземные), предназначенные для круглогодичного проживания одной семьи

Лица, заинтересованные в предоставлении земельных участков, вправе подавать заявления о намерении участвовать в аукционе на право заключения договора аренды земельного участка по форме в соответствии с Приложением 3 административного регламента предоставления муниципальной услуги, утвержденного постановлением администрации Добрянского муниципального района от 10.02.2017 № 107 (форма прилагается).

Место приема заявлений:

Администрация Добрянского муниципального района Пермского края
адрес: Пермский край, г. Добрянка, ул. Советская, д.14, каб. 305;

Краевое государственное автономное учреждение «Пермский краевой многофункциональный центр предоставления государственных и муниципальных услуг» (МФЦ) либо его территориальные органы.

Способы подачи заявлений:

- при личном обращении;
- в электронной форме на адрес электронной почты: **admdob@perm.ru**.

Срок приема заявлений о предоставлении земельных участков в соответствии с информацией № 3/2019 с 13.03.2019 по 11.04.2019 (включительно) с 8-30 до 13-00 и с 13-48 до 17-30 часов, по пятницам до 16-30 часов (кроме выходных и праздничных дней).

Более подробную информацию можно получить в Муниципальном казенном учреждении «Добрянский городской информационный центр» по адресу: Пермский край, г. Добрянка, ул. 8 Марта, д. 13, с 8-30 до 13-00 и с 13-48 до 17-30 часов, тел. 25440.


* Площадь земельного участка в соответствии со схемой расположения земельного участка.

Утверждена
Постановлением администрации
Добрянского муниципального района
Пермского края
от _____ № _____

**СХЕМА расположения земельного участка или земельных участков
на кадастровом плане территории**

Условный номер земельного участка - :ЗУ1		
Площадь земельного участка 2500 кв.м.		
Обозначение характерных точек границ	Координаты, м	
	X	Y
1	2	3
1	567111,02	2232933,30
2	567104,34	2232967,06
3	567097,73	2232983,74
4	567053,19	2232969,02
5	567063,55	2232930,71
6	567067,07	2232918,25

Система координат МСК-59 Масштаб 1:2000

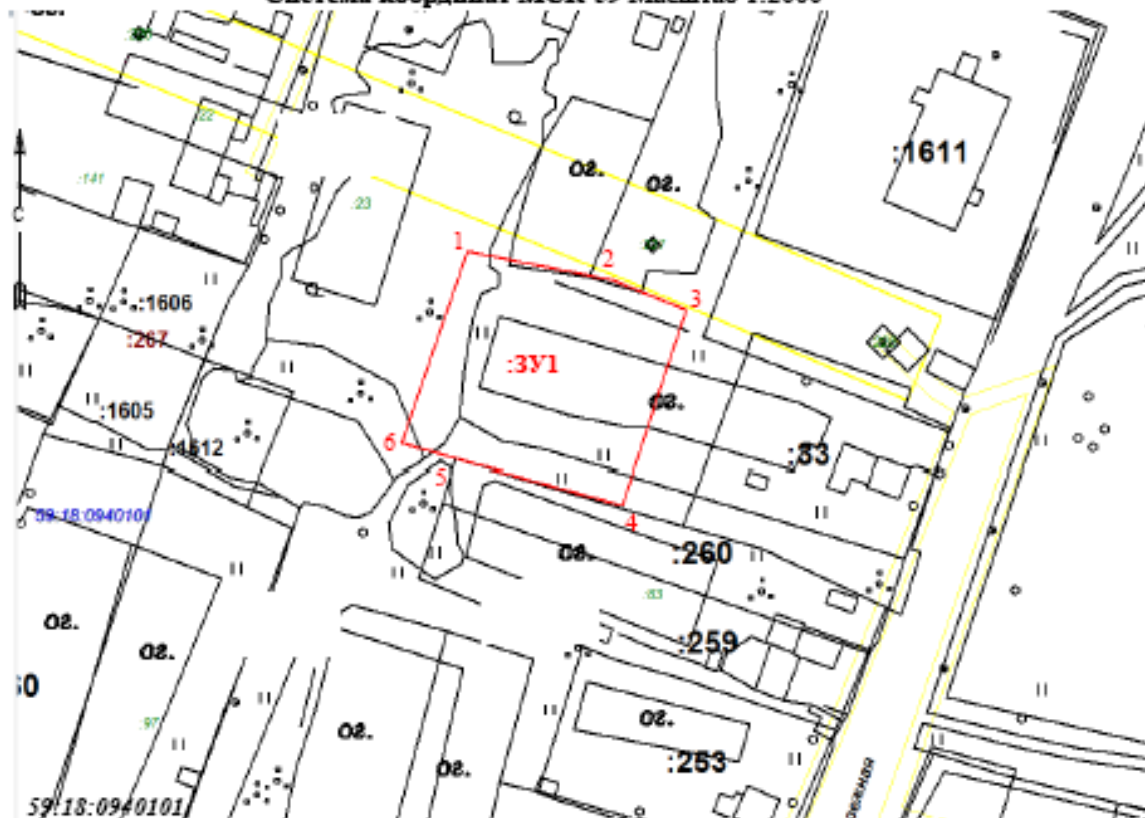

Земельный участок расположен в территориальной зоне Ж-3

Условные обозначения:

- _____ - контур объекта капитального строительства, расположенного на проектируемом участке
- _____ - контур проектируемого земельного участка; **ЗУ1(1)** - обозначение образуемого земельного участка
- _____ - границы учтенных земельных участков
- 59:18:0940101 - номер кадастрового квартала
- 59:18:0940101:33 - надписи учтенных земельных участков
- Ж-3 - обозначение территориальной зоны
- _____ - границы охранных зон