



ЗЕМСКОЕ СОБРАНИЕ ДОБРЯНСКОГО МУНИЦИПАЛЬНОГО РАЙОНА

РЕШЕНИЕ

Принято Земским Собранием
Добрянского
муниципального района

27.03.2019

№ 489

Об утверждении Генерального плана Краснослудского сельского поселения Добрянского муниципального района Пермского края

В соответствии со статьей 24 Градостроительного кодекса Российской Федерации, Федеральным законом от 06 октября 2003 г. № 131-ФЗ «Об общих принципах организации местного самоуправления в Российской Федерации», статьями 14, 25 Устава Добрянского муниципального района, с целью обеспечения устойчивого развития территории Земское Собрание Добрянского муниципального района

РЕШАЕТ:

1. Утвердить:
 - 1.1. Генеральный план Краснослудского сельского поселения Добрянского муниципального района Пермского края согласно приложению 1 к настоящему решению;
 - 1.2. План красных линий (Том III) согласно приложению 2 к настоящему решению.
2. Признать утратившим силу решение Совета депутатов Краснослудского сельского поселения Добрянского муниципального района Пермского края от 20 декабря 2013 г. № 21 «Об утверждении генерального плана Краснослудского сельского поселения».
2. Настоящее решение вступает в силу после официального опубликования.
3. Опубликовать настоящее решение в источнике официального опубликования – общественно-политической газете Добрянского муниципального района «Камские зори», в сетевом издании в информационно-

телекоммуникационной сети «Интернет» – на официальном сайте администрации Добрянского муниципального района www.dobrraion.ru.

4. Контроль за исполнением настоящего решения возложить на главу муниципального района – главу администрации Добрянского муниципального района Лызова К.В.

Глава муниципального района-
глава администрации Добрянского
муниципального района

К.В. Лызов

Председатель Земского Собрания
Добрянского муниципального района

А.А. Шитов

Приложения размещены (опубликовано) в сетевом издании в информационно-телекоммуникационной сети «Интернет» - на официальном сайте администрации Добрянского муниципального района www.dobrraion.ru в разделе Официальные документы – Решения Земского Собрания

Приложение 1
УТВЕРЖДЕНО
решением Земского Собрания
Добрянского муниципального района
от 27 марта 2019г №489



**Генеральный план
Краснослудского сельского поселения
Добрянского муниципального района Пермского края**

ГЕНЕРАЛЬНЫЙ ПЛАН

**Том I
Положение о территориальном планировании**

Шифр: А-26.785-16 ГП.ПТП

Заказчик: Муниципальное казенное учреждение «Управление градостроительства и инфраструктуры администрации Добрянского муниципального района»

Директор ООО «Архивариус»

К. Н. Гребенщиков

Магнитогорск, 2016 г.

СОСТАВ ПРОЕКТА

Генеральный план

Основная часть проекта

Том I шифр А-26.785-16 ГП.ПТП

Положение о территориальном планировании.

Том I.I шифр А-26.785-16 ГП.ОЧП

Графические материалы:

№п/п	Наименование	Лист	Масштаб
1	2	3	4
1	Карта планируемого размещения объектов местного значения. Карта границ населенных пунктов. Карта функциональных зон.	ГП.ОЧП-1	1:25000
2	Карта планируемого размещения объектов местного значения. Карта границ населенного пункта. Карта функциональных зон. д.Залесная, д.Кулигино	ГП.ОЧП-2	1:5000
3	Карта планируемого размещения объектов местного значения. Карта границ населенного пункта. Карта функциональных зон. п.ст.Пятый км, д.Городище	ГП.ОЧП-3	1:5000
4	Карта планируемого размещения объектов местного значения. Карта границ населенного пункта. Карта функциональных зон. д.Адищево	ГП.ОЧП-4	1:5000
5	Карта планируемого размещения объектов местного значения. Карта границ населенного пункта. Карта функциональных зон. д.Бобки, п.ст.Бобки	ГП.ОЧП-5	1:5000
6	Карта планируемого размещения объектов местного значения. Карта границ населенного пункта. Карта функциональных зон. д.Боровково, д.Гари	ГП.ОЧП-6	1:5000
7	Карта планируемого размещения объектов местного значения. Карта границ населенного пункта. Карта функциональных зон. д.Ельники	ГП.ОЧП-7	1:5000
8	Карта планируемого размещения объектов местного значения. Карта границ населенного пункта. Карта функциональных зон. д.Конец Гор	ГП.ОЧП-8	1:5000
9	Карта планируемого размещения объектов местного значения.	ГП.ОЧП-9	1:5000

Проект Генерального плана Краснослудского сельского поселения
Добрянского муниципального района Пермского края

	Карта границ населенного пункта. Карта функциональных зон. с.Красная Слудка		
10	Карта планируемого размещения объектов местного значения. Карта границ населенного пункта. Карта функциональных зон. п.ст.Пальники	ГП.ОЧП-10	1:5000

Материалы по обоснованию проекта

Том II шифр А-26.785-16 ГП.ПЗ

Пояснительная записка.

Том II.I шифр А-26.785-16 ГП.МОП

Графические материалы:

№п/п	Наименование	Лист	Масштаб
1	2	3	4
1	Карта размещения проектируемой территории в структуре района	ГП.МОП-1	б/м
2	Карта расположения объектов местного значения поселения	ГП.МОП-2	1:25000
3	Карта использования территории поселения с отображением особых экономических зон, особо охраняемых природных территорий федерального, регионального, местного значения, территорий объектов культурного наследия, зон с особыми условиями использования территорий	ГП.МОП-3	1:25000
4	Карта ограничений	ГП.МОП-4	1:25000
5	Карта транспортной инфраструктуры	ГП.МОП-5	1:25000
6	Карта инженерной инфраструктуры и инженерного благоустройства	ГП.МОП-6	1:25000
7	Карта территорий, подверженных риску возникновения чрезвычайных ситуаций природного и техногенного характера	ГП.МОП-7	1:25000

План красных линий

Том IV шифр А-26.785-16 ПКЛ

Графические материалы:

№п/п	Наименование	Лист	Масштаб
1	2	3	4
1	План красных линий. Разбивочный чертеж красных линий. д.Залесная, д.Кулигино	ПКЛ-1	1:5000
2	План красных линий. Разбивочный чертеж красных линий. п.ст.Пятый км, д.Городище	ПКЛ-2	1:5000
3	План красных линий. Разбивочный чертеж красных линий. д.Адищево	ПКЛ-3	1:5000
4	План красных линий. Разбивочный чертеж красных линий. д.Бобки, п.ст.Бобки	ПКЛ-4	1:5000

Проект Генерального плана Краснослудского сельского поселения
Добрянского муниципального района Пермского края

5	План красных линий. Разбивочный чертеж красных линий. д.Боровково, д.Гари	ПКЛ-5	1:5000
6	План красных линий. Разбивочный чертеж красных линий. д.Ельники	ПКЛ-6	1:5000
7	План красных линий. Разбивочный чертеж красных линий. д.Конец Гор	ПКЛ-7	1:5000
8	План красных линий. Разбивочный чертеж красных линий. с.Красная Слудка	ПКЛ-8	1:5000
9	План красных линий. Разбивочный чертеж красных линий. п.ст.Пальники	ПКЛ-9	1:5000

Запись главного архитектора

Настоящий проект разработан с соблюдением действующего законодательства в области архитектурной деятельности и градостроительства, техническими регламентами и санитарно-эпидемиологическими нормами.

Генеральный план соответствует требованиям статьи 23 Градостроительного кодекса Российской Федерации от 29.12.2004 г. № 190-ФЗ.

Главный архитектор проекта _____ А.С. Компаниец

Состав участников проекта

Директор, главный архитектор ООО «Архивариус», канд. арх., член САР РФ	К.Н. Гребенщиков
Руководитель архитектурно-планировочной мастерской №1, ГАП	Е.С. Левшунова
Руководитель архитектурно-планировочной мастерской №2, ГАП	А.С. Компаниец
Архитекторы	Е.С. Пудова Е.В. Якущенко В.Э. Тарасенко Д.Р. Каримова К.Д. Ступина Н.А. Круч
Инженеры-проектировщики	В.В. Герасина К.А. Игнатьева Р.Ю. Кузнецов
Инженеры-картографы	В.П. Кривенко М.М. Сатдаров
Инженер технического отдела	Д.П. Плотникова

Содержание

ВВЕДЕНИЕ.....	9
1. СВЕДЕНИЯ О ВИДАХ, НАЗНАЧЕНИИ И НАИМЕНОВАНИЯХ ПЛАНИРУЕМЫХ ДЛЯ РАЗМЕЩЕНИЯ ОБЪЕКТОВ МЕСТНОГО ЗНАЧЕНИЯ ПОСЕЛЕНИЯ, ИХ ОСНОВНЫЕ ХАРАКТЕРИСТИКИ, ИХ МЕСТОПОЛОЖЕНИЕ (ДЛЯ ОБЪЕКТОВ МЕСТНОГО ЗНАЧЕНИЯ, НЕ ЯВЛЯЮЩИХСЯ ЛИНЕЙНЫМИ ОБЪЕКТАМИ, УКАЗЫВАЮТСЯ ФУНКЦИОНАЛЬНЫЕ ЗОНЫ), А ТАКЖЕ ХАРАКТЕРИСТИКИ ЗОН С ОСОБЫМИ УСЛОВИЯМИ ИСПОЛЬЗОВАНИЯ ТЕРРИТОРИЙ В СЛУЧАЕ, ЕСЛИ УСТАНОВЛЕНИЕ ТАКИХ ЗОН ТРЕБУЕТСЯ В СВЯЗИ С РАЗМЕЩЕНИЕМ ДАННЫХ ОБЪЕКТОВ.....	13
1.1 Сведения о видах, назначении и наименованиях планируемых для размещения объектов местного значения сельского поселения, их основные характеристики, их местоположение.....	13
1.2 Характеристики зон с особыми условиями использования территории	29
2. ПАРАМЕТРЫ ФУНКЦИОНАЛЬНЫХ ЗОН, А ТАКЖЕ СВЕДЕНИЯ О ПЛАНИРУЕМЫХ ДЛЯ РАЗМЕЩЕНИЯ В НИХ ОБЪЕКТАХ ФЕДЕРАЛЬНОГО ЗНАЧЕНИЯ, ОБЪЕКТАХ РЕГИОНАЛЬНОГО ЗНАЧЕНИЯ, ОБЪЕКТАХ МЕСТНОГО ЗНАЧЕНИЯ, ЗА ИСКЛЮЧЕНИЕМ ЛИНЕЙНЫХ ОБЪЕКТОВ	35
2.1 Параметры функциональных зон.....	35
2.2 Сведения о планируемых для размещения объектов федерального значения, объектах регионального значения, объектах местного значения, за исключением линейных объектов.....	36
Карта планируемого размещения объектов местного значения. Карта границ населенных пунктов. Карта функциональных зон	41
Карта планируемого размещения объектов местного значения. Карта границ населенных пунктов. Карта функциональных зон. д.Залесная д.Кулигино.....	42
Карта планируемого размещения объектов местного значения. Карта границ населенных пунктов. Карта функциональных зон п.ст.Пятый км, д.Городище	43
Карта планируемого размещения объектов местного значения. Карта границ населенных пунктов. Карта функциональных зон. д.Адищево	44
Карта планируемого размещения объектов местного значения. Карта границ населенных пунктов. Карта функциональных зон. д.Бобки, п.ст.Бобки.....	45
Карта планируемого размещения объектов местного значения. Карта границ населенных пунктов. Карта функциональных зон. д.Боровково д.Гари	46
Карта планируемого размещения объектов местного значения. Карта границ населенных пунктов. Карта функциональных зон. д.Ельники	47
Карта планируемого размещения объектов местного значения. Карта границ населенных пунктов. Карта функциональных зон. д.Конец гор	48
Карта планируемого размещения объектов местного значения. Карта границ населенных пунктов. Карта функциональных зон. с.Красная Слудка	49
Карта планируемого размещения объектов местного значения. Карта границ населенных пунктов. Карта функциональных зон. п.ст.Пальники	50

ВВЕДЕНИЕ

Проект разработан ООО «Архивариус» по заказу Муниципального казенного учреждения «Управление градостроительства и инфраструктуры администрации Добрянского муниципального района» (Муниципальный контракт №57/16 от 05.05.2016) в соответствии с:

- Градостроительным кодексом РФ от 29.12.2004 № 190-ФЗ;
- Земельным Кодексом РФ от 25.10.2001 № 136-ФЗ;
- Водным Кодексом РФ от 03.06.2006 № 74-ФЗ;
- Лесным Кодексом РФ от 04.12.2006 № 200-ФЗ;
- Федеральным законом от 06.10.2003 № 131-ФЗ «Об общих принципах организации местного самоуправления в РФ»;
- Федеральным законом от 18.06.2001 № 78-ФЗ «О землеустройстве»;
- Федеральным законом от 14.03.1995 № 33-ФЗ «Об особо охраняемых территориях»;
- Федеральным законом от 25.06.2002 № 73-ФЗ «Об объектах культурного наследия, памятниках истории и культуры народов Российской Федерации»;
- Федеральным законом от 30.03.1999 № 52-ФЗ «О санитарно-эпидемиологическом благополучии населения»;
- Федеральным законом от 21.12.1994 № 68-ФЗ «О защите населения и территорий от чрезвычайных ситуаций природного и техногенного характера»;
- Федеральным законом от 10.01.2002 № 7-ФЗ «Об охране окружающей среды»;
- Федеральным законом от 21.12.1994 № 69-ФЗ «О пожарной безопасности»;
- Федеральным законом от 24.07.2007 № 221-ФЗ «О государственном кадастре недвижимости»;
- Федеральным законом от 15.04.1998 N 66-ФЗ «О садоводческих, огороднических и дачных некоммерческих объединениях граждан»;
- Федеральным законом от 22.07.2008 № 123-ФЗ «Технический регламент о требованиях пожарной безопасности»;
- Федеральным законом от 26.03.2003 № 35-ФЗ «Об электроэнергетике»;
- Федеральным законом от 27.07.2010 № 190-ФЗ «О теплоснабжении»;
- Федеральным законом от 21.07.2011 № 256-ФЗ «О безопасности объектов топливно-энергетического комплекса»;
- Федеральным законом от 31.03.1999 № 69-ФЗ «О газоснабжении в Российской Федерации»;
- Федеральным законом от 07.12.2011 № 416-ФЗ «О водоснабжении и водоотведении»;
- Федеральным законом от 07.07.2003 № 126-ФЗ «О связи»;
- Федеральным законом от 04.12.2007 № 329-ФЗ «О физической культуре и спорте в Российской Федерации»;
- Федеральным законом от 21.07.1997 № 116-ФЗ «О промышленной безопасности опасных производственных объектов»;
- Федеральным законом от 30.12.2015 N 431-ФЗ «О геодезии, картографии и пространственных данных и о внесении изменений в отдельные законодательные акты Российской Федерации»;
- СНиП 11-04-2003 «Инструкция о порядке разработки, согласования, экспертизы и утверждения градостроительной документации»;
- Методическими рекомендациями по разработке проектов генеральных планов поселений и городских округов (утв. Приказом Министерства регионального развития РФ от 26.05.2011 г. № 244);
- СП 42.13330.2016 «СНиП 2.07.01-89* Градостроительство. Планировка и застройка городских и сельских поселений» (утв. Приказом Минстроя России от 30.12.2016 г. № 1034/пр);

- СанПиН 2.2.1/2.1.1.1200-03 «Санитарно-защитные зоны и санитарная классификация предприятий, сооружений и иных объектов»;
- Действующим законодательством в области архитектурной деятельности и градостроительства, строительными и санитарно-эпидемиологическими нормами;
- Постановлением Правительства РФ от 3 февраля 2014 года № 71 «Об утверждении Правил направления органами государственной власти и органами местного самоуправления документов, необходимых для внесения сведений в государственный кадастр недвижимости, в федеральный орган исполнительной власти, уполномоченный в области государственной регистрации прав на недвижимое имущество и сделок с ним, кадастрового учета и ведения государственного кадастра недвижимости, а также о требованиях к формату таких документов в электронной форме»;
- Постановлением Правительства РФ от 30 июля 2009 года № 621 «Об утверждении формы карты (плана) объекта землеустройства и требований к ее составлению»;
- Постановлением Правительства Российской Федерации от 25.04.2012 № 390 «О противопожарном режиме»;
- Постановлением Правительства Российской Федерации от 17.10.2009 № 823 «О схемах и программах перспективного развития электроэнергетики»;
- Постановлением Правительства Российской Федерации от 08.08.2012 № 808 «Об организации теплоснабжения в Российской Федерации и о внесении изменений в некоторые акты Правительства Российской Федерации»;
- Постановлением Правительства Российской Федерации от 05.09.2013 № 782 «О схемах водоснабжения и водоотведения»;
- Постановлением Правительства Российской Федерации от 29.10.2010 № 870 «Об утверждении технического регламента о безопасности сетей газораспределения и газопотребления»;
- Постановление Правительства Российской Федерации от 24.02.2009 № 160 «О порядке установления охранных зон объектов электросетевого хозяйства и особых условий использования земельных участков, расположенных в границах таких зон»;
- Постановление Правительства Российской Федерации от 20.11.2000 № 878 «Об утверждении Правил охраны газораспределительных сетей»;
- Постановлением Правительства РФ от 20.08.2009 № 688 «Об утверждении правил установления на местности границ объектов землеустройства»;
- Постановление Госгортехнадзора России от 22.04.1992 № 9 «Правила охраны магистральных трубопроводов»;
- Приказом Министерства регионального развития РФ от 07.12.2016 N 793 «Об утверждении требований к описанию и отображению в документах территориального планирования объектов федерального значения, объектов регионального значения, объектов местного значения»;
- Приказом Министерства регионального развития РФ от 27.03.2012 № 69 «Об утверждении порядка согласования проектов документов территориального планирования муниципальных образований, состава и порядка работы согласительной комиссии при согласовании проектов документов территориального планирования муниципальных образований»;
- Приказом Министерства регионального развития РФ от 01.09.2014 № 540 «Об утверждении классификатора видов разрешенного использования земельных участков»;
- Приказом Министерства регионального развития РФ от 26.05.2011 № 244 «Об утверждении методических рекомендаций по разработке проектов генеральных планов поселений и городских округов»;
- Приказом Министерства экономического развития Российской Федерации от 20.10.2010 № 503 «Об установлении требований к формату документов, представляемых в электронном виде в процессе информационного взаимодействия при ведении государственного кадастра недвижимости»;

- Приказом от 1.08.2014 № П/369 "О реализации информационного взаимодействия при ведении государственного кадастра недвижимости в электронном виде";
- Приказом Минэкономразвития России от 01.09.2014 N 540 "Об утверждении классификатора видов разрешенного использования земельных участков";
- Приказом Минэкономразвития России от 3.06.2011 № 267 «Об утверждении порядка описания местоположения границ объектов землеустройства»;
- Приказом Министерства энергетики Российской Федерации от 29.07.2011 № 316 «Об утверждении схемы размещения генерирующих объектов электроэнергетики на основе использования возобновляемых источников энергии на территории Российской Федерации»;
- Приказом Министерства энергетики Российской Федерации от 13.08.2012 № 387 «Об утверждении схемы и программы развития Единой энергетической системы России на 2012 - 2018 годы»;
- Приказом Федерального агентства лесного хозяйства от 10.06.2011 № 223 «Об утверждении правил использования лесов для строительства, реконструкции, эксплуатации линейных объектов»;
- Приказом Министерства регионального развития Российской Федерации от 02.04.2013 № 123 «Об утверждении технико-технологических требований к обеспечению взаимодействия федеральной государственной информационной системы территориального планирования с другими информационными системами»;
- Приказом Министерства регионального развития Российской Федерации от 02.04.2013 № 127 «Об утверждении требований к структуре и форматам информации, составляющей информационный ресурс федеральной государственной системы территориального планирования»;
- Правилами устройства электроустановок, утвержденными приказом Министерства энергетики Российской Федерации от 20.06.2003 № 242;
- Законом Пермского края от 12.05.2006 №3019-680 «Об установлении административно-территориальных границ населенных пунктов Добрянского района»;
- Постановлением Правительства Пермского края от 23.04.2008 № 79-п «О включении земельных участков в границы населенных пунктов деревня Залесная и деревня Городище Краснослудского сельского поселения и деревня Бесово Полазненского городского поселения Добрянского муниципального района Пермского края и об изменении вида разрешенного использования земельных участков».

При разработке генерального плана использованы следующие материалы:

1. Утвержденная градостроительная документация:
1. Утвержденная градостроительная документация:
 - Схема территориального планирования Российской Федерации в области здравоохранения, утвержденная Распоряжением Правительства Российской Федерации от 22.12.2012 № 2607-р;
 - Схема территориального планирования Российской Федерации в области высшего профессионального образования, утвержденная Распоряжением Правительства Российской Федерации от 26.02.2013 № 247-р;
 - Схема территориального планирования Российской Федерации в области федерального транспорта (железнодорожного, воздушного, морского, внутреннего водного транспорта) и автомобильных дорог федерального значения, утвержденная Распоряжением Правительства Российской Федерации от 19.03.2013 № 384-р (с изменениями);
 - Схема территориального планирования Российской Федерации в области федерального транспорта (в части трубопроводного транспорта), утвержденная Распоряжением Правительства Российской Федерации от 06.05.2015 № 816-р (с изменениями);
 - Схема территориального планирования Российской Федерации в области энергетики, утвержденная Распоряжением Правительства Российской Федерации от 01.08.2016 № 1634-р (с изменениями);

- Схема территориального планирования Российской Федерации в области обороны страны и безопасности государства, утвержденная Указом президента Российской Федерации от 10.12.2015 № 615сс;

- Схема территориального планирования Пермского края, утвержденная Постановлением Правительства Пермского края от 27.10.2009г. №780-п;

- Схема территориального планирования Добрянского муниципального района Пермского края, утвержденная решением Земского Собрания Добрянского муниципального района от 25.12.2013г. № 710;

- Генеральный план Краснослудского сельского поселения Добрянского муниципального района Пермского края, утвержденный Решением Совета депутатов Краснослудского сельского поселения от 02.08.2010г. № 92;

- Правила землепользования и застройки Краснослудского сельского поселения Добрянского муниципального района Пермского края, утвержденные Решением Совета депутатов Краснослудского сельского поселения от 25.05.2014г. № 52.

2. Исходные данные, выданные Администрацией Пермского края, в т.ч. техническое задание.

3. Границы соседних землевладений, отводов участков под все виды использования сформированы на основании кадастрового плана территории (выписка из государственного кадастра недвижимости), предоставленного филиалом федерального государственного бюджетного учреждения «Федеральная кадастровая палата Федеральной службы государственной регистрации, кадастра и картографии» по Пермскому краю.

Общая часть

В соответствии со статьей 23 Градостроительного кодекса РФ Генеральный план поселения содержит:

- 1) положение о территориальном планировании;
- 2) карту планируемого размещения объектов местного значения поселения или городского округа;
- 3) карту границ населенных пунктов (в том числе границ образуемых населенных пунктов), входящих в состав поселения или городского округа;
- 4) карту функциональных зон поселения или городского округа.

Положение о территориальном планировании, содержащееся в генеральном плане, включает в себя:

1) сведения о видах, назначении и наименованиях планируемых для размещения объектов местного значения поселения, городского округа, их основные характеристики, их местоположение (для объектов местного значения, не являющихся линейными объектами, указываются функциональные зоны), а также характеристики зон с особыми условиями использования территорий в случае, если установление таких зон требуется в связи с размещением данных объектов;

2) параметры функциональных зон, а также сведения о планируемых для размещения в них объектах федерального значения, объектах регионального значения, объектах местного значения, за исключением линейных объектов.

На картах соответственно отображаются:

1) планируемые для размещения объекты местного значения поселения, городского округа, относящиеся к следующим областям:

- а) электро-, тепло-, газо- и водоснабжение населения, водоотведение;
- б) автомобильные дороги местного значения;
- в) физическая культура и массовый спорт, образование, здравоохранение, утилизация и переработка бытовых и промышленных отходов в случае подготовки генерального плана городского округа;
- г) иные области в связи с решением вопросов местного значения поселения, городского округа;

2) границы населенных пунктов (в том числе границы образуемых населенных пунктов), входящих в состав поселения или городского округа;

3) границы и описание функциональных зон с указанием планируемых для размещения в них объектов федерального значения, объектов регионального значения, объектов местного значения (за исключением линейных объектов) и местоположения линейных объектов федерального значения, линейных объектов регионального значения, линейных объектов местного значения.

Расчетные сроки проекта.

Проектом определено развитие муниципального образования до 2036 года (расчетный срок ГП - 20 лет), с выделением мероприятий, подлежащих первоочередной реализации - до 2026 года (1 очередь - 10 лет). Исходный год - 2016г.

1. СВЕДЕНИЯ О ВИДАХ, НАЗНАЧЕНИИ И НАИМЕНОВАНИЯХ ПЛАНИРУЕМЫХ ДЛЯ РАЗМЕЩЕНИЯ ОБЪЕКТОВ МЕСТНОГО ЗНАЧЕНИЯ ПОСЕЛЕНИЯ, ИХ ОСНОВНЫЕ ХАРАКТЕРИСТИКИ, ИХ МЕСТОПОЛОЖЕНИЕ (ДЛЯ ОБЪЕКТОВ МЕСТНОГО ЗНАЧЕНИЯ, НЕ ЯВЛЯЮЩИХСЯ ЛИНЕЙНЫМИ ОБЪЕКТАМИ, УКАЗЫВАЮТСЯ ФУНКЦИОНАЛЬНЫЕ ЗОНЫ), А ТАКЖЕ ХАРАКТЕРИСТИКИ ЗОН С ОСОБЫМИ УСЛОВИЯМИ ИСПОЛЬЗОВАНИЯ ТЕРРИТОРИЙ В СЛУЧАЕ, ЕСЛИ УСТАНОВЛЕНИЕ ТАКИХ ЗОН ТРЕБУЕТСЯ В СВЯЗИ С РАЗМЕЩЕНИЕМ ДАННЫХ ОБЪЕКТОВ

1.1 Сведения о видах, назначении и наименованиях планируемых для размещения объектов местного значения сельского поселения, их основные характеристики, их местоположение

Проектом предусмотрено размещение объектов местного значения в области электроснабжения, газоснабжения, автомобильных дорог, образования, физической культуры и массового спорта, а также обеспечения связью, теплоснабжением, водоснабжением, водоотведением, объектами коммунально-бытовых услуг, социального обеспечения, объектами культуры. Состав и размещение объектов жилищного строительства, торговли, сферы услуг, аптек, мобильных объектов, инженерной инфраструктуры необходимо предусмотреть при разработке проектов планировок.

Таблица 1

Сведения о видах, назначении и наименованиях планируемых для размещения объектов местного значения, их основные характеристики, их местоположение

Вид	Назначение	Наименование	Местоположение	Характеристики ЗОУИТ	Основные характеристики
ОКС учебно-образовательного назначения					
<i>1 очередь</i>					
Нежилое здание	Школьное образование	Общеобразовательная школа, с размещением внешкольных учреждений и межшкольного учебно-производственного комбината	д.Залесная, на территории общественно-деловой зоны	-	вместимостью 300 мест вместимостью 30 мест вместимостью 35 мест
Нежилое здание	Дошкольное образование	Детское дошкольное учреждение	д.Бобки, на территории общественно-деловой зоны	-	вместимостью 20 мест.
Нежилое здание	Дошкольное образование	Детское дошкольное учреждение	д.Залесная, на территории общественно-деловой зоны	-	вместимостью 45 мест
Нежилое здание	Дошкольное образование	Детское дошкольное учреждение	д.Залесная, на территории общественно-деловой зоны	-	вместимостью 45 мест
ОКС культурно-досугового назначения					
<i>1 очередь</i>					
Нежилое здание	Культурный досуг	Клуб, с устройством помещения для культурно-массовой и политико-воспитательной работы с населением, досуга и любительской деятельности, и сельской библиотеки	д.Залесная, на территории общественно-деловой зоны	-	суммарной* вместимостью 1740 мест, суммарной площадью пола 620м ² , суммарной вместимостью 56 тыс.ед.хранения и 37 мест.
Нежилое здание	Культурный досуг	Клуб, с устройством помещения для культурно-массовой и политико-воспитательной работы с населением, досуга и любительской деятельности, и сельской библиотеки, вместимостью	д.Бобки, на территории общественно-деловой зоны	-	суммарной вместимостью 415 мест, суммарной площадью пола 110м ² , суммарной вместимостью 11 тыс.ед.хранения и 10 мест.

Проект Генерального плана Краснослудского сельского поселения
Добрянского муниципального района Пермского края

Вид	Назначение	Наименование	Местоположение	Характеристики ЗОУИТ	Основные характеристики
Нежилое здание	Культурный досуг	Клуб, с устройством помещения для культурно-массовой и политико-воспитательной работы с населением, досуга и любительской деятельности, и сельской библиотеки	д.Гари, на территории общественно-деловой зоны	-	суммарной вместимостью 2440 мест, суммарной площадью пола 880м ² , суммарной вместимостью 80 тыс.ед.хранения и 55 мест.
ОКС спортивного назначения					
<i>1 очередь</i>					
Нежилое здание	Массовый спорт	Помещения для физкультурно-оздоровительных занятий	д.Залесная, на территории общественно-деловой зоны	-	суммарной общей площадью 870м ² .
Нежилое здание	Массовый спорт	Помещения для физкультурно-оздоровительных занятий	д.Бобки, на территории общественно-деловой зоны	-	общей площадью 155м ² .
Нежилое здание	Массовый спорт	Помещения для физкультурно-оздоровительных занятий	д.Гари, на территории общественно-деловой зоны	-	суммарной общей площадью 1220м ² .
<i>Расчетный срок</i>					
Нежилое здание	Массовый спорт	Территория спортивного назначения	д.Залесная, на территории общественно-деловой зоны	-	суммарной площадью 9га.
Нежилое здание	Массовый спорт	Территория физкультурно-спортивного назначения	д.Бобки, на территории общественно-деловой зоны	-	суммарной вместимостью 2га.
Нежилое здание	Массовый спорт	Территория физкультурно-спортивного назначения	д.Гари, на территории общественно-деловой зоны	-	суммарной вместимостью 11,284га.
ОКС здравоохранения					
<i>1 очередь</i>					
Сооружение	Оказание экстренной медицинской помощи	Выдвижной пункт скорой помощи	д.Залесная, на территории общественно-деловой зоны	-	вместимостью 2 санитарных автомобиля.
Нежилое здание	Здравоохранение	Молочная кухня, раздаточный пункт молочной кухни	д.Залесная, на территории	-	вместимостью 1720 порций в сутки, общей площадью 95м ² .

Проект Генерального плана Краснослудского сельского поселения
Добрянского муниципального района Пермского края

Вид	Назначение	Наименование	Местоположение	Характеристики ЗОУИТ	Основные характеристики
			общественно-деловой зоны		
Нежилое здание	Здравоохранение	Раздаточный пункт молочной кухни	д.Бобки, на территории общественно-деловой зоны	-	общей площадью 20м ² .
Нежилое здание	Здравоохранение	Раздаточный пункт молочной кухни	д.Гари, на территории общественно-деловой зоны	-	общей площадью 10м ² .
Нежилое здание	Оказание экстренной медицинской помощи	Выдвижной пункт скорой помощи	д.Гари, на территории общественно-деловой зоны	-	вместимостью 4 санитарных автомобиля.
Нежилое здание	Здравоохранение	Фельдшерско-акушерский пункт	д.Бобки на территории общественно-деловой зоны	-	-
Нежилое здание	Здравоохранение	Фельдшерско-акушерский пункт	д.Гари на территории общественно-деловой зоны	-	-
ОКС социального обеспечения					
<i>1 очередь</i>					
Нежилое здание	Социальное обслуживание	Магазин	д.Залесная, на территории общественно-деловой зоны	-	суммарной торговой площадью 3720м ² .
Нежилое здание	Социальное обслуживание	Магазин	д.Бобки, на территории общественно-деловой зоны	-	суммарной торговой площадью 655м ² .
Нежилое здание	Социальное обслуживание	Магазин	д.Гари, на территории общественно-деловой зоны	-	суммарной торговой площадью 5230м ² .
<i>Расчетный срок</i>					
Нежилое здание	Социальное обслуживание	Предприятие общественного питания, отделение банка, и отделение сберегательного банка	д.Залесная, на территории общественно-деловой зоны	-	суммарной вместимостью 495 мест, вместимостью 1 операционная касса, суммарной вместимостью 12 операционных касс.
Нежилое здание	Социальное обслуживание	Предприятие общественного питания, отделение банка и отделение сберегательного банка	д.Бобки, на территории общественно-деловой зоны	-	суммарной вместимостью 90 мест, вместимостью 1 операционная касса, вместимостью 2 операционных кассы.

Проект Генерального плана Краснослудского сельского поселения
Добрянского муниципального района Пермского края

Вид	Назначение	Наименование	Местоположение	Характеристики ЗОУИТ	Основные характеристики
Нежилое здание	Социальное обслуживание	Предприятие общественного питания, отделение банка, и отделение сберегательного банка	д.Гари, на территории общественно-деловой зоны	-	суммарной вместимостью 700 мест, вместимостью 2 операционных кассы суммарной вместимостью 9 операционных касс
Нежилое здание	Социальное обслуживание	Здание культового назначения	с.Красная Слудка, на территории общественно-деловой зоны	-	вместимостью 131 место.
Нежилое здание	Социальное обслуживание	Юридическая консультация	д.Залесная, на территории общественно-деловой зоны	-	вместимостью 3 юриста.
Нежилое здание	Социальное обслуживание	Нотариальная контора	д.Залесная, на территории общественно-деловой зоны	-	вместимостью 1 нотариус.
ОКС отдыха и туризма					
<i>1 очередь</i>					
Сооружение	Отдых	База отдыха на воде	По западной границе Краснослудского сп, севернее д.Залесная, на территории зоны рекреационного назначения	-	-
Сооружение	Отдых	База отдыха на воде	По западной границе Краснослудского сп, севернее д.Залесная, на территории зоны рекреационного назначения	-	-
Сооружение	Отдых	База отдыха на воде	д. Конец Гор, на территории зоны рекреационного назначения	-	-
Сооружение	Отдых	База отдыха на воде	На юго-востоке Краснослудского сп, южнее д.Гари, на территории зоны рекреационного	-	-

Проект Генерального плана Краснослудского сельского поселения
Добрянского муниципального района Пермского края

Вид	Назначение	Наименование	Местоположение	Характеристики ЗОУИТ	Основные характеристики
			назначения		
Сооружение	Отдых	База отдыха на воде	На юго-востоке Краснослудского сп, южнее д.Гари, на территории зоны рекреационного назначения	-	-
<i>Расчетный срок</i>					
Жилое здание	Гостиничное обслуживание	Гостиница	д.Залесная, на территории зоны рекреационного назначения		вместимостью 105 мест
ОКС водного транспорта					
<i>I очередь</i>					
Сооружение	Водный транспорт	Причал	с.Красная Слудка, на территории зоны рекреационного назначения	СЗЗ - 50 м	-
ОКС производственного и коммунально-складского назначения					
<i>I очередь</i>					
Нежилое здание	Управление материальными потоками	Логистический центр	на северо-востоке от с.Красная Слудка, на территории зоны производственного использования	СЗЗ - 300 м	-
Нежилое здание	Химическое производство	Гипсополимер	Северо-запад Краснослудского сп, на территории зоны производственного использования	СЗЗ - 500 м	-
<i>Расчетный срок</i>					
Нежилое здание	Коммунальные услуги	Предприятие бытового обслуживания, включая предприятие непосредственного обслуживания населения, баню	д.Залесная на территории зоны производственного использования	СЗЗ - 100 м	суммарной вместимостью 90 рабочих мест, суммарной вместимостью 50 рабочих мест, суммарной вместимостью на 70 мест.
Нежилое здание	Коммунальные услуги	Предприятие бытового обслуживания, включая предприятие непосредственного	д.Бобки на территории зоны производственного использования	СЗЗ - 100 м	суммарной вместимостью 20 рабочих мест, суммарной вместимостью 10 рабочих мест, суммарной вместимостью на 15 мест.

Проект Генерального плана Краснослудского сельского поселения
Добрянского муниципального района Пермского края

Вид	Назначение	Наименование	Местоположение	Характеристики ЗОУИТ	Основные характеристики
		обслуживания населения, баню			
Нежилое здание	Коммунальные услуги	Предприятие бытового обслуживания, включая предприятие непосредственного обслуживания населения, баню	д.Гари на территории зоны производственного использования	СЗЗ - 100 м	суммарной вместимостью 125 рабочих мест, суммарной вместимостью 70 рабочих мест, суммарной вместимостью на 125 мест.
Нежилое здание	Коммунальные услуги	Жилищно-эксплуатационные организации	д.Залесная, на территории общественно-деловой зоны	-	-
Нежилое здание	Коммунальные услуги	Пункт приема вторичного сырья	д.Залесная на территории зоны производственного использования	СЗЗ - 50 м	-
Нежилое здание	Коммунальные услуги	Жилищно-эксплуатационные организации	д.Бобки, на территории общественно-деловой зоны	-	-
Нежилое здание	Коммунальные услуги	Пункт приема вторичного сырья	д.Бобки. на территории зоны производственного использования	СЗЗ - 50 м	-
Нежилое здание	Коммунальные услуги	Жилищно-эксплуатационные организации	д.Гари, на территории общественно-деловой зоны	-	-
Нежилое здание	Коммунальные услуги	Пункт приема вторичного сырья	д.Гари, на территории зоны производственного использования	СЗЗ - 50 м	-
Нежилое здание	Коммунальные услуги	Химчистка, прачечная	д.Залесная, на территории зоны производственного использования	СЗЗ - 100 м	суммарной мощностью 65кг вещей в смену, суммарной мощностью 1045 кг вещей в смену.
Нежилое здание	Коммунальные услуги	Производственные предприятия централизованного выполнения заказов	д.Залесная, на территории зоны производственного использования	-	суммарной вместимостью 55 объектов.
ОКС специального назначения					
<i>1 очередь</i>					
Нежилое здание	Контроль и устранение ЧС	Пожарное депо	д.Залесная, на территории зоны производственного	-	на 1 пожарный автомобиль

Проект Генерального плана Краснослудского сельского поселения
Добрянского муниципального района Пермского края

Вид	Назначение	Наименование	Местоположение	Характеристики ЗОУИТ	Основные характеристики
			использования		
Нежилое здание	Контроль и устранение ЧС	Пожарное депо	Севернее д.Боровково, на карстовом участке	-	на 1 пожарный автомобиль
Сооружение	Ритуальные услуги	Кладбище	д.Бобки, на территории зоны специального назначения	С33-50м	площадью 2,22га
Нежилое здание	Контроль и устранение ЧС	Пожарное депо	д.Бобки, на территории зоны производственного использования	-	-
<i>Расчетный срок</i>					
Нежилое здание	Ритуальные услуги	Бюро похоронного обслуживания	д.Залесная, на территории зоны специального назначения	-	-
ОКС транспортной инфраструктуры					
<i>Расчетный срок</i>					
Сооружение	Обслуживание автотранспорта	Станция технического обслуживания легковых автомобилей	д.Гари	С33 - 100 м	на 5 постов
Сооружение	Обслуживание автотранспорта	Станция технического обслуживания легковых автомобилей	д.Бобки	С33 - 100 м	на 10 постов
Сооружение	Обслуживание автотранспорта	Станция технического обслуживания легковых автомобилей	д.Залесная	С33 - 100 м	на 10 постов
Сооружение	Обслуживание автотранспорта	Станция технического обслуживания легковых автомобилей	д.Залесная	С33 - 100 м	на 10 постов
Сооружение	Обслуживание автотранспорта	Станция технического обслуживания легковых автомобилей	д.Залесная	С33 - 100 м	на 10 постов
Сооружение	Обслуживание автотранспорта	Станция технического обслуживания легковых автомобилей	д.Залесная	С33 - 100 м	на 10 постов
Сооружение	Автомобильное сообщение	Дорога местного значения Пальники-Городище	Пальники-Городище	Придорожная полоса - 25 м Санитарный разрыв - 25 м	Протяженность 0,56 км

Проект Генерального плана Краснослудского сельского поселения
Добрянского муниципального района Пермского края

Вид	Назначение	Наименование	Местоположение	Характеристики ЗОУИТ	Основные характеристики
Сооружение	Автомобильное сообщение	Дорога местного значения Кулигино-сады	Кулигино-сады	Придорожная полоса - 25 м Санитарный разрыв - 25 м	Протяженность 0,85 км
Сооружение	Автомобильное сообщение	Дорога местного значения «Пермь-Березники»-Залесная	«Пермь-Березники»- Залесная	Придорожная полоса - 25 м Санитарный разрыв - 25 м	Протяженность 2,04 км
ОКС инженерной инфраструктуры					
ОКС водоснабжения					
<i>Расчетный срок</i>					
Сооружение	Водоснабжение	Водозабор с водоочистными сооружениями	п.ст.Пальники	1 пояс ЗСО - 50 м	Мощность 300 м³/сут
Сооружение	Водоснабжение	Водозабор с водоочистными сооружениями	д.Залесная	1 пояс ЗСО - 50 м	Мощность 130 м³/сут
Сооружение	Водоснабжение	Водозабор с водоочистными сооружениями	д.Бобки	1 пояс ЗСО - 50 м	Мощность 240 м³/сут
Сооружение	Водоснабжение	Водозабор с водоочистными сооружениями (реконструкция)	д.Городище	1 пояс ЗСО - 50 м	Мощность 180 м³/сут
Сооружение	Водоснабжение	Водозабор с водоочистными сооружениями (реконструкция)	д.Гари	1 пояс ЗСО - 50 м	Мощность 190 м³/сут
Сооружение	Водоснабжение	Водозабор с водоочистными сооружениями	д.Ельники	1 пояс ЗСО - 50 м	Мощность 50 м³/сут
Сооружение	Водоснабжение	Водозабор с водоочистными сооружениями	д.Адищево	1 пояс ЗСО - 50 м	Мощность 90 м³/сут
Сооружение	Водоснабжение	Водозабор с водоочистными сооружениями	п.ст.Бобки	1 пояс ЗСО - 50 м	Мощность 20 м³/сут
Сооружение	Водоснабжение	Сети водоснабжения	По основным и второстепенным улицам д.Залесная	-	Протяженность 1,65 км
Сооружение	Водоснабжение	Сети водоснабжения	По основным и второстепенным улицам д.Кулигино	-	Протяженность 1,99 км
Сооружение	Водоснабжение	Сети водоснабжения	По основным и второстепенным улицам п.ст.Пальники	-	Протяженность 7,9 км
Сооружение	Водоснабжение	Сети водоснабжения	По основным и второстепенным улицам	-	Протяженность 2,45 км

Проект Генерального плана Краснослудского сельского поселения
Добрянского муниципального района Пермского края

Вид	Назначение	Наименование	Местоположение	Характеристики ЗОУИТ	Основные характеристики
			д.Адищево		
Сооружение	Водоснабжение	Сети водоснабжения	По основным и второстепенным улицам с.Красная Слудка	-	Протяженность 7,73 км
Сооружение	Водоснабжение	Сети водоснабжения	По основным и второстепенным улицам д.Ельники	-	Протяженность 1,22 км
Сооружение	Водоснабжение	Сети водоснабжения	По основным и второстепенным улицам д.Конец Гор	-	Протяженность 7,48 км
Сооружение	Водоснабжение	Сети водоснабжения	По основным и второстепенным улицам д.Городище	-	Протяженность 14,37 км
Сооружение	Водоснабжение	Сети водоснабжения	По основным и второстепенным улицам п.ст.Пятый км	-	Протяженность 4,49 км
Сооружение	Водоснабжение	Сети водоснабжения	По основным и второстепенным улицам д.Гари	-	Протяженность 6,05 км
Сооружение	Водоснабжение	Сети водоснабжения	По основным и второстепенным улицам д.Боровоково	-	Протяженность 2,1 км
Сооружение	Водоснабжение	Сети водоснабжения	По основным и второстепенным улицам д.Бобки	-	Протяженность 2,56 км
Сооружение	Водоснабжение	Сети водоснабжения	По основным и второстепенным улицам п.ст.Бобки	-	Протяженность 0,01 км
Сооружение	Водоснабжение	Водозабор с водоочистными сооружениями	в северной части д.Залесная	1 пояс ЗСО - 50 м	Мощность 100 м ³ /сут
Сооружение	Водоснабжение	Сети водоснабжения	По основным и второстепенным улицам в северной части д.Залесная	-	Протяженность 37,3 км
ОКС водоотведения					
<i>Расчетный срок</i>					
Сооружение	Водоотведение	Канализационные очистные сооружения	д.Адищево	СЗЗ – 15 м	Мощность 750 м ³ /сут

Проект Генерального плана Краснослудского сельского поселения
Добрянского муниципального района Пермского края

Вид	Назначение	Наименование	Местоположение	Характеристики ЗОУИТ	Основные характеристики
Сооружение	Водоотведение	Канализационные очистные сооружения	д.Ельники	СЗЗ – 15 м	Мощность 50 м ³ /сут
Сооружение	Водоотведение	Канализационные очистные сооружения	д.Городище	СЗЗ – 15 м	Мощность 170 м ³ /сут
Сооружение	Водоотведение	Канализационные очистные сооружения	д.Гари	СЗЗ – 15 м	Мощность 170 м ³ /сут
Сооружение	Водоотведение	Канализационные очистные сооружения	д.Бобки	СЗЗ – 15 м	Мощность 250 м ³ /сут
Сооружение	Водоотведение	Сети канализации	По основным и второстепенным улицам д.Залесная	-	Протяженность 1,58 км
Сооружение	Водоотведение	Сети канализации	По основным и второстепенным улицам д.Кулигино	-	Протяженность 1,99 км
Сооружение	Водоотведение	Сети канализации	По основным и второстепенным улицам п.ст.Пальники	-	Протяженность 7,71 км
Сооружение	Водоотведение	Сети канализации	По основным и второстепенным улицам д.Адищево	-	Протяженность 2,34 км
Сооружение	Водоотведение	Сети канализации	По основным и второстепенным улицам с.Красная Слудка	-	Протяженность 6,93 км
Сооружение	Водоотведение	Сети канализации	По основным и второстепенным улицам д.Ельники	-	Протяженность 1,29 км
Сооружение	Водоотведение	Сети канализации	По основным и второстепенным улицам д.Конец Гор	-	Протяженность 6,5 км
Сооружение	Водоотведение	Сети канализации	По основным и второстепенным улицам д.Городище	-	Протяженность 14,34 км
Сооружение	Водоотведение	Сети канализации	По основным и второстепенным улицам п.ст.Пятый км	-	Протяженность 3,36 км
Сооружение	Водоотведение	Сети канализации	По основным и второстепенным улицам д.Гари	-	Протяженность 0,39 км

Проект Генерального плана Краснослудского сельского поселения
Добрянского муниципального района Пермского края

Вид	Назначение	Наименование	Местоположение	Характеристики ЗОУИТ	Основные характеристики
Сооружение	Водоотведение	Сети канализации	По основным и второстепенным улицам д.Боровоково	-	Протяженность 2,06 км
Сооружение	Водоотведение	Сети канализации	По основным и второстепенным улицам д.Бобки	-	Протяженность 2,45 км
Сооружение	Водоотведение	Сети канализации	По основным и второстепенным улицам п.ст.Бобки	-	Протяженность 0,01 км
Сооружение	Водоотведение	Канализационные очистные сооружения	В северной части д.Залесная	СЗЗ – 15 м	Мощность 260 м³/сут
Сооружение	Водоотведение	Сети канализации	В северной части д.Залесная	-	Протяженность 36,84 км
Сооружение	Водоотведение	Очистные сооружения ливневой канализации	д.Адищево	-	Мощность 1000 м³/сут
Сооружение	Водоотведение	Очистные сооружения ливневой канализации	д.Ельники	-	Мощность 650 м³/сут
Сооружение	Водоотведение	Очистные сооружения ливневой канализации	д.Городище	-	Мощность 6000 м³/сут
Сооружение	Водоотведение	Очистные сооружения ливневой канализации	д.Гари	-	Мощность 4000 м³/сут
Сооружение	Водоотведение	Очистные сооружения ливневой канализации	д.Бобки	-	Мощность 8500 м³/сут
Сооружение	Водоотведение	Очистные сооружения ливневой канализации	д.Залесная	-	Мощность 21000 м³/сут
ОКС газоснабжения					
<i>Расчетный срок</i>					
Сооружение	Газоснабжение	Газораспределительный пункт	К югу от д.Адищево	Охранная зона – 10 м	Мощность 1100 м³/сут
Сооружение	Газоснабжение	Газораспределительный пункт	К северу от с.Красная Слудка	Охранная зона – 10 м	Мощность 750 м³/сут
Сооружение	Газоснабжение	Газораспределительный пункт	К западу от д.Залесная	Охранная зона – 10 м	Мощность 2400 м³/сут
Сооружение	Газоснабжение	Газораспределительный пункт	К северу от д.Залесная	Охранная зона – 10 м	Мощность 1100 м³/сут
Сооружение	Газоснабжение	Газораспределительный пункт	К северу от д.Боровоково	Охранная зона – 10 м	Мощность 800 м³/сут
Сооружение	Газоснабжение	Газораспределительный пункт	К югу от д.Бобки	Охранная зона – 10 м	Мощность 1000 м³/сут

Проект Генерального плана Краснослудского сельского поселения
Добрянского муниципального района Пермского края

Вид	Назначение	Наименование	Местоположение	Характеристики ЗОУИТ	Основные характеристики
				м	
Сооружение	Газоснабжение	Газопровод высокого давления	От ГРС до ГРП в д.Адищево	охранная зона шириной 6 метров, по 3 метра с каждой стороны газопровода	Протяженность 3,28 км
Сооружение	Газоснабжение	Газопровод высокого давления	От ГРС до ГРП в д.Залесная	охранная зона шириной 6 метров, по 3 метра с каждой стороны газопровода	Протяженность 38,85 км
Сооружение	Газоснабжение	Газопровод высокого давления	От ГРС до ГРП в д.Залесная	охранная зона шириной 6 метров, по 3 метра с каждой стороны газопровода	Протяженность 38,85 км
Сооружение	Газоснабжение	Газопровод среднего давления с устройством ГРПШ	д.Залесная	охранная зона на расстоянии 2-х метров с каждой стороны газопровода	Протяженность 38,49 км
Сооружение	Газоснабжение	Газопровод среднего давления с устройством ГРПШ	д.Кулигино	охранная зона на расстоянии 2-х метров с каждой стороны газопровода	Протяженность 2,1 км
Сооружение	Газоснабжение	Газопровод среднего давления с устройством ГРПШ	п.ст.Пальники	охранная зона на расстоянии 2-х метров с каждой стороны газопровода	Протяженность 6,98 км
Сооружение	Газоснабжение	Газопровод среднего давления с устройством ГРПШ	д.Адищево	охранная зона на расстоянии 2-х метров с каждой стороны газопровода	Протяженность 2,01 км
Сооружение	Газоснабжение	Газопровод среднего давления с устройством ГРПШ	с.Красная Слудка	охранная зона на расстоянии 2-х	Протяженность 7,08 км

Проект Генерального плана Краснослудского сельского поселения
Добрянского муниципального района Пермского края

Вид	Назначение	Наименование	Местоположение	Характеристики ЗОУИТ	Основные характеристики
				метров с каждой стороны газопровода	
Сооружение	Газоснабжение	Газопровод среднего давления с устройством ГРПШ	д.Ельники	охранная зона на расстоянии 2-х метров с каждой стороны газопровода	Протяженность 1,9 км
Сооружение	Газоснабжение	Газопровод среднего давления с устройством ГРПШ	д.Конец Гор	охранная зона на расстоянии 2-х метров с каждой стороны газопровода	Протяженность 5,91 км
Сооружение	Газоснабжение	Газопровод среднего давления с устройством ГРПШ	д.Городище	охранная зона на расстоянии 2-х метров с каждой стороны газопровода	Протяженность 13,32 км
Сооружение	Газоснабжение	Газопровод среднего давления с устройством ГРПШ	п.ст.Пятый км	охранная зона на расстоянии 2-х метров с каждой стороны газопровода	Протяженность 4,98 км
Сооружение	Газоснабжение	Газопровод среднего давления с устройством ГРПШ	д.Боровково	охранная зона на расстоянии 2-х метров с каждой стороны газопровода	Протяженность 1,99 км
Сооружение	Газоснабжение	Газопровод среднего давления с устройством ГРПШ	д.Гари	охранная зона на расстоянии 2-х метров с каждой стороны газопровода	Протяженность 5,76 км
Сооружение	Газоснабжение	Газопровод среднего давления с устройством ГРПШ	д.Бобки	охранная зона на расстоянии 2-х метров с каждой стороны газопровода	Протяженность 2,6 км

Проект Генерального плана Краснослудского сельского поселения
Добрянского муниципального района Пермского края

Вид	Назначение	Наименование	Местоположение	Характеристики ЗОУИТ	Основные характеристики
Сооружение	Газоснабжение	Газопровод среднего давления с устройством ГРПШ	п.ст.Бобки	охранная зона на расстоянии 2-х метров с каждой стороны газопровода	Протяженность 0,01 км
Сооружение	Газоснабжение	Газопровод среднего давления с устройством ГРПШ	В северной части д.Залесная	охранная зона на расстоянии 2-х метров с каждой стороны газопровода	Протяженность 0,01 км
ОКС электроэнергетики					
<i>1 очередь</i>					
Сооружение	Электроснабжение	ВЛ 10кВ	По основным и второстепенным улицам д.Залесная	Охранные зоны-10 м по обе стороны линии электропередачи от крайних проводов	Протяженность 5,85 км
Сооружение	Электроснабжение	ТП 10/0,4кВ	д.Залесная	СЗЗ-10 м	Мощность 10/0,4 кВ
Сооружение	Электроснабжение	ВЛ 0,4кВ	По основным и второстепенным улицам д.Залесная	-	Протяженность 1,68 км
<i>Расчетный срок</i>					
Сооружение	Электроснабжение	ВЛ 10кВ	По основным и второстепенным улицам северной части д.Залесная	Охранные зоны-10 м по обе стороны линии электропередачи от крайних проводов	Протяженность 0,29 км
Сооружение	Электроснабжение	ТП 10/0,4кВ	В северной части д.Залесная	СЗЗ-10 м	Мощность 10/0,4 кВ
Сооружение	Электроснабжение	ВЛ 0,4кВ	По основным и второстепенным улицам северной части д.Залесная	-	Протяженность 28,9 км
Сооружение	Электроснабжение	ВЛ 10кВ	По основным и второстепенным улицам д.Гари	Охранные зоны-10 м по обе стороны линии электропередачи от крайних проводов	Протяженность 5,71 км
Сооружение	Электроснабжение	ТП 10/0,4кВ	д.Гари	СЗЗ-10 м	Мощность 10/0,4 кВ
Сооружение	Электроснабжение	ВЛ 0,4кВ	По основным и второстепенным улицам д.Гари	-	Протяженность 5,71 км

Проект Генерального плана Краснослудского сельского поселения
Добрянского муниципального района Пермского края

Вид	Назначение	Наименование	Местоположение	Характеристики ЗОУИТ	Основные характеристики
Сооружение	Электроснабжение	ВЛ 10кВ	По основным и второстепенным улицам д.Бобки	Охранные зоны-10 м по обе стороны линии электропередачи от крайних проводов	Протяженность 20,94 км
Сооружение	Электроснабжение	ТП 10/0,4кВ	д.Бобки	СЗЗ-10 м	Мощность 10/0,4 кВ
Сооружение	Электроснабжение	ВЛ 0,4кВ	По основным и второстепенным улицам д.Бобки	-	Протяженность 13,85 км
ОКС связи					
<i>1 очередь</i>					
Сооружение	Связь	ВОЛС	От узла г.Пермь до проектируемого узла д.Залесная	-	Протяженность 38,85
Сооружение	Связь	Почтовое отделение связи ФГУП «Почта России»	п.ст.Пальники, ул.Тракторная, д.1	-	-

* - здесь и далее, под суммарной вместимостью подразумевается общий расчетный показатель на группу расселения в соответствии с действующими нормативами при достижении расчетного показателя населения. Точное расположение, вид и вместимость каждого отдельного ОКС определяется на этапе разработки проектов планировки территории.

1.2 Характеристики зон с особыми условиями использования территории

В границах населенных пунктов устанавливаются следующие зоны с особыми условиями использования территории:

Санитарно-защитные зоны

В санитарно-защитной зоне не допускается размещать: жилую застройку, включая отдельные жилые дома, ландшафтно-рекреационные зоны, зоны отдыха, территории курортов, санаториев и домов отдыха, территорий садоводческих товариществ и коттеджной застройки, коллективных или индивидуальных дачных и садово-огородных участков, а также других территорий с нормируемыми показателями качества среды обитания; спортивные сооружения, детские площадки, образовательные и детские учреждения, лечебно-профилактические и оздоровительные учреждения общего пользования.

Санитарно-защитные зоны от сельскохозяйственных и производственно-коммунальных предприятий

Для предприятий устанавливаются следующие ориентировочные размеры санитарно-защитных зон:

- промышленные объекты и производства первого класса - 1000 м;
- промышленные объекты и производства второго класса - 500 м;
- промышленные объекты и производства третьего класса - 300 м;
- промышленные объекты и производства четвертого класса - 100 м;
- промышленные объекты и производства пятого класса - 50 м.

Полный перечень предприятий содержится в Томе II ПЗ.

Санитарно-защитные зоны от объектов инженерной инфраструктуры

- санитарно-защитная зона от трансформаторной подстанции - 20 м;
- санитарно-защитная зона от газорегуляторного пункта - 10 м;
- санитарно-защитная зона от газораспределительной станции - 300 м;
- санитарно-защитная зона от канализационных очистных сооружений - 100, 150, 300м;
- санитарно-защитная зона от локальных очистных сооружений - 15-30 м;
- санитарно-защитная зона от ливневых очистных сооружений - 15-30 м.

Санитарные разрывы

Характеристика и режим использования аналогичен режиму для санитарно-защитных зон.

Санитарные разрывы от автомагистралей, линий железнодорожного транспорта.

Величина санитарного разрыва для железнодорожных путей устанавливается в размере не менее 100 м.

Величина санитарного разрыва от бровки земляного полотна автомобильных дорог до застройки необходимо принимать не менее для дорог:

- I, II, III категорий до жилой застройки — 100 м, до садоводческих, огороднических, дачных объединений — 50 м;
- IV категории до жилой застройки — 50 м, до садоводческих огороднических, дачных объединений — 25 м.

Санитарные разрывы от объектов сетевого хозяйства электроэнергетики

Для ВЛ 330 кВ санитарный разрыв составляет 20 м по обе стороны от ВЛ.

Санитарные разрывы от сооружений для хранения легкового транспорта

Согласно СанПиН 2.2.1/2.1.1.1200-03, на территории располагаются санитарные разрывы от стоянок легкового транспорта.

Таблица 2

Разрыв от сооружений для хранения легкового автотранспорта до объектов застройки

Объекты, до которых исчисляется разрыв	Расстояние, м				
	Открытые автостоянки и паркинги вместимостью, машино-мест				
	10 и менее	11-50	51-100	101-300	свыше 300

Фасады жилых домов и торцы с окнами	10	15	25	35	50
Торцы жилых домов без окон	10	10	15	25	35
Территории школ, детских учреждений, ПТУ, техникумов, площадок для отдыха, игр и спорта, детских	25	50	50	50	50
Территории лечебных учреждений стационарного типа, открытые спортивные сооружения общего пользования, места отдыха населения (сады, скверы, парки)	25	50	по расчетам	по расчетам	по расчетам

Зооветеринарные разрывы

Установление зооветеринарных разрывов на местности производится в составе проектной документации на стадии генеральных планов сельскохозяйственных предприятий.

Водоохранные зоны

В границах водоохраных зон запрещаются:

- 1) использование сточных вод в целях регулирования плодородия почв;
- 2) размещение кладбищ, скотомогильников, мест захоронения отходов производства и потребления, химических, взрывчатых, токсичных, отравляющих и ядовитых веществ, пунктов захоронения радиоактивных отходов;
- 3) осуществление авиационных мер по борьбе с вредными организмами;
- 4) движение и стоянка транспортных средств (кроме специальных транспортных средств), за исключением их движения по дорогам и стоянки на дорогах и в специально оборудованных местах, имеющих твердое покрытие;
- 5) размещение автозаправочных станций, складов горюче-смазочных материалов (за исключением случаев, если автозаправочные станции, склады горюче-смазочных материалов размещены на территориях портов, судостроительных и судоремонтных организаций, инфраструктуры внутренних водных путей при условии соблюдения требований законодательства в области охраны окружающей среды и Водного Кодекса), станций технического обслуживания, используемых для технического осмотра и ремонта транспортных средств, осуществление мойки транспортных средств;
- 6) размещение специализированных хранилищ пестицидов и агрохимикатов, применение пестицидов и агрохимикатов;
- 7) сброс сточных, в том числе дренажных, вод;
- 8) разведка и добыча общераспространенных полезных ископаемых (за исключением случаев, если разведка и добыча общераспространенных полезных ископаемых осуществляются пользователями недр, осуществляющими разведку и добычу иных видов полезных ископаемых, в границах предоставленных им в соответствии с законодательством Российской Федерации о недрах горных отводов и (или) геологических отводов на основании утвержденного технического проекта в соответствии со статьей 19.1 Закона Российской Федерации от 21 февраля 1992 года N 2395-1 "О недрах").

В целях предотвращения негативного воздействия поверхностных вод необходимо:

- 1) соблюдать установленные статьей 67.1 Водного Кодекса Российской Федерации ограничения и условия осуществления хозяйственной деятельности в зонах возможного затопления, подтопления;
- 2) исключить строительство нового жилья, садовых и дачных строений, объектов производственного и социального назначения, транспортной и энергетической инфраструктуры в зонах, подверженных риску затопления, подтопления (п. 4 Перечня поручений № Пр-2166 Президента Российской Федерации по итогам совещания по

ликвидации последствий паводковой ситуации в регионах Российской Федерации 4 сентября 2014 г.);

3) принять исчерпывающие меры по недопущению выделения земельных участков для садоводства и жилищного строительства в зонах, подверженных обрушению, а в случае их выделения бремя защиты от берегообрушения возлагать на собственников (арендаторов) земельных участков.

В границах водоохранных зон допускаются проектирование, строительство, реконструкция, ввод в эксплуатацию, эксплуатация хозяйственных и иных объектов при условии оборудования таких объектов сооружениями, обеспечивающими охрану водных объектов от загрязнения, засорения, заиления и истощения вод в соответствии с водным законодательством и законодательством в области охраны окружающей среды. Выбор типа сооружения, обеспечивающего охрану водного объекта от загрязнения, засорения, заиления и истощения вод, осуществляется с учетом необходимости соблюдения установленных в соответствии с законодательством в области охраны окружающей среды нормативов допустимых сбросов загрязняющих веществ, иных веществ и микроорганизмов. В целях настоящей статьи под сооружениями, обеспечивающими охрану водных объектов от загрязнения, засорения, заиления и истощения вод, понимаются:

1) централизованные системы водоотведения (канализации), централизованные ливневые системы водоотведения;

2) сооружения и системы для отведения (сброса) сточных вод в централизованные системы водоотведения (в том числе дождевых, талых, инфильтрационных, поливомоечных и дренажных вод), если они предназначены для приема таких вод;

3) локальные очистные сооружения для очистки сточных вод (в том числе дождевых, талых, инфильтрационных, поливомоечных и дренажных вод), обеспечивающие их очистку исходя из нормативов, установленных в соответствии с требованиями законодательства в области охраны окружающей среды и Водного Кодекса;

4) сооружения для сбора отходов производства и потребления, а также сооружения и системы для отведения (сброса) сточных вод (в том числе дождевых, талых, инфильтрационных, поливомоечных и дренажных вод) в приемники, изготовленные из водонепроницаемых материалов.

В границах прибрежных защитных полос наряду с вышеперечисленными ограничениями запрещаются:

1) распашка земель;

2) размещение отвалов размываемых грунтов;

3) выпас сельскохозяйственных животных, организация для них летних лагерей, ванн.

Таблица 3

Характеристика наиболее крупных рек

№ п/п	Наименование водотока	Длина реки, км	Ширина, м		
			водоохранной зоны	прибрежной защитной полосы	береговой полосы общего пользования
1	р. Кама	1805	200	200	20
2	р. Чусовая	592	200	200	20
3	р.Васькина	11,0	100	50	5
4	р.Осиповка	10	100	50	20
5	р.Сухая	1,6	50	50	5
6	р.Соромская	0,5	50	50	5

Рыбоохранная зона (водного объекта рыбохозяйственного значения)

Ширина рыбоохранной зоны рек и ручьев устанавливается от их истока до устья и составляет для рек и ручьев протяженностью до 10 километров - 50 метров, от 10 до 50 километров - 100 метров, от 50 километров и более - 200 метров. Ширина рыбоохранной зоны озера, водохранилища, за исключением водохранилища, расположенного на водотоке,

или озера, расположенного внутри болота, устанавливается в размере 50 метров. Ширина рыбоохранной зоны водохранилища, расположенного на водотоке, устанавливается равной ширине рыбоохранной зоны этого водотока. Ширина рыбоохранных зон магистральных или межхозяйственных каналов совпадает по ширине с полосами отводов таких каналов. Рыбоохранные зоны для рек, ручьев или их частей, помещенных в закрытые коллекторы, не устанавливаются. Ширина рыбоохранных зон рек, ручьев, озер, водохранилищ, имеющих особо ценное рыбохозяйственное значение (места нагула, зимовки, нереста и размножения водных биологических ресурсов), устанавливается в размере 200 метров. Ширина рыбоохранных зон прудов, обводненных карьеров, имеющих гидравлическую связь с реками, ручьями, озерами, водохранилищами и морями, составляет 50 метров.

Зоны санитарной охраны источников водоснабжения

Требуется разработка и утверждение проектов зон ЗСО для всех источников водоснабжения.

Подземный водозабор

Граница первого пояса устанавливается на расстоянии не менее 30 м от водозабора - при использовании защищенных подземных вод и на расстоянии не менее 50 м - при использовании недостаточно защищенных подземных вод. Граница второго и третьего пояса ЗСО определяется гидродинамическими расчетами.

В первом поясе ЗСО подземных водозаборов не допускается:

- посадка высокоствольных деревьев;
- все виды строительства, не имеющие непосредственного отношения к эксплуатации, реконструкции и расширению водопроводных сооружений;
- прокладка трубопроводов различного назначения;
- размещение жилых и хозяйственно-бытовых зданий;
- проживание людей;
- применение удобрений и ядохимикатов.

Во втором и третьем поясе ЗСО подземных водозаборов не допускается:

- закачка отработанных вод в подземные горизонты, подземного складирования твердых отходов и разработки недр земли,
- размещение складов горюче-смазочных материалов, ядохимикатов и минеральных удобрений, накопителей промстоков, шламохранилищ и других объектов, обуславливающих опасность химического загрязнения подземных вод.

Во втором поясе ЗСО подземных водозаборов не допускается:

- размещение мест захоронения, скотомогильников, полей ассенизации, полей фильтрации, навозохранилищ, силосных траншей, животноводческих и птицеводческих предприятий и других объектов, обуславливающих опасность микробного загрязнения подземных вод;
- применение удобрений и ядохимикатов;
- рубка леса главного пользования.

Водопроводные сооружения

Граница первого пояса ЗСО водопроводных сооружений принимается на расстоянии:

- от стен запасных и регулирующих ёмкостей, фильтров и контактных осветлителей - не менее 30 м;
- от водонапорных башен - не менее 10 м;
- от остальных помещений (отстойники, реагентное хозяйство, склад хлора, насосные станции и др.) - не менее 15 м.

Ширину санитарно-защитной полосы следует принимать по обе стороны от крайних линий водопровода:

а) при отсутствии грунтовых вод не менее 10 м при диаметре водоводов до 1 000 мм и не менее 20 м при диаметре водоводов более 1 000 мм;

б) при наличии грунтовых вод - не менее 50 м вне зависимости от диаметра водоводов.

В пределах санитарно-защитной полосы водоводов должны отсутствовать источники загрязнения почвы и грунтовых вод. Не допускается прокладка водоводов по территории

свалок, полей ассенизации, полей фильтрации, полей орошения, кладбищ, скотомогильников, а также прокладка магистральных водоводов по территории промышленных и сельскохозяйственных предприятий.

Охранные зоны

Охранные зоны трубопроводов

Для газораспределительных сетей устанавливаются следующие охранные зоны:

а) вдоль трасс наружных газопроводов - в виде территории, ограниченной условными линиями, проходящими на расстоянии 2-х метров с каждой стороны газопровода;

б) вдоль трасс подземных газопроводов из полиэтиленовых труб при использовании медного провода для обозначения трассы газопровода - в виде территории, ограниченной условными линиями, проходящими на расстоянии 3 метров от газопровода со стороны провода и 2 метров - с противоположной стороны;

в) вдоль трасс наружных газопроводов на вечномёрзлых грунтах независимо от материала труб - в виде территории, ограниченной условными линиями, проходящими на расстоянии 10 метров с каждой стороны газопровода;

г) вокруг отдельно стоящих газорегуляторных пунктов - в виде территории, ограниченной замкнутой линией, проведенной на расстоянии 10 метров от границ этих объектов. Для газорегуляторных пунктов, пристроенных к зданиям, охранный зона не регламентируется;

д) вдоль подводных переходов газопроводов через судоходные и сплавные реки, озера, водохранилища, каналы - в виде участка водного пространства от водной поверхности до дна, заключенного между параллельными плоскостями, отстоящими на 100 м с каждой стороны газопровода;

е) вдоль трасс межпоселковых газопроводов, проходящих по лесам и древесно - кустарниковой растительности, - в виде просек шириной 6 метров, по 3 метра с каждой стороны газопровода. Для надземных участков газопроводов расстояние от деревьев до трубопровода должно быть не менее высоты деревьев в течение всего срока эксплуатации газопровода.

Охранные зоны объектов электросетевого хозяйства

Охранные зоны устанавливаются:

а) вдоль воздушных линий электропередачи - в виде части поверхности участка земли и воздушного пространства (на высоту, соответствующую высоте опор воздушных линий электропередачи), ограниченной параллельными вертикальными плоскостями, отстоящими по обе стороны линии электропередачи от крайних проводов при неотклоненном их положении на следующем расстоянии, м:

2 - для ВЛ напряжением до 1 кВ;

10 - для ВЛ напряжением от 1 до 20 кВ;

15 - для ВЛ напряжением 35 кВ;

20 - для ВЛ напряжением 110 кВ;

б) вдоль подземных кабельных линий электропередачи - в виде части поверхности участка земли, расположенного под ней участка недр (на глубину, соответствующую глубине прокладки кабельных линий электропередачи), ограниченной параллельными вертикальными плоскостями, отстоящими по обе стороны линии электропередачи от крайних кабелей на расстоянии 1 метра (при прохождении кабельных линий напряжением до 1 киловольта под тротуарами - на 0,6 метра в сторону зданий и сооружений и на 1 метр в сторону проезжей части улицы);

в) вдоль подводных кабельных линий электропередачи - в виде водного пространства от водной поверхности до дна, ограниченного вертикальными плоскостями, отстоящими по обе стороны линии от крайних кабелей на расстоянии 100 метров;

г) вдоль переходов воздушных линий электропередачи через водоемы (реки, каналы, озера и др.) - в виде воздушного пространства над водной поверхностью водоёмов (на высоту, соответствующую высоте опор воздушных линий электропередачи), ограниченного вертикальными плоскостями, отстоящими по обе стороны линии электропередачи от

крайних проводов при неотклоненном их положении для судоходных водоёмов на расстоянии 100 метров, для несудоходных водоёмов - на расстоянии, предусмотренном для установления охранных зон вдоль воздушных линий электропередачи.

Для электроподстанций размер санитарно-защитной зоны устанавливается в зависимости от типа (открытые, закрытые), Мощности на основании расчетов физического воздействия на атмосферный воздух, а также результатов натурных измерений.

Охранные зоны линий и сооружений связи

Устанавливаются охранные зоны с особыми условиями использования:

- для подземных кабельных и для воздушных линий связи и линий радификации, расположенных вне населенных пунктов на безлесных участках, - в виде участков земли вдоль этих линий, определяемых параллельными прямыми, отстоящими от трассы подземного кабеля связи или от крайних проводов воздушных линий связи и линий радификации не менее чем на 2 метра с каждой стороны;

- для морских кабельных линий связи и для кабелей связи при переходах через судоходные и сплавные реки, озера, водохранилища и каналы (арыки) - в виде участков водного пространства по всей глубине от водной поверхности до дна, определяемых параллельными плоскостями, отстоящими от трассы Морского кабеля на 0,25 Морской мили с каждой стороны или от трассы кабеля при переходах через реки, озера, водохранилища и каналы (арыки) на 100 метров с каждой стороны;

- для наземных и подземных необслуживаемых усилительных и регенерационных пунктов на кабельных линиях связи - в виде участков земли, определяемых замкнутой линией, отстоящей от центра установки усилительных и регенерационных пунктов или от границы их обвалования не менее чем на 3 метра и от контуров заземления не менее чем на 2 метра;

Создаются просеки в лесных массивах и зеленых насаждениях:

- при высоте насаждений менее 4 метров - шириной не менее расстояния между крайними проводами воздушных линий связи и линий радификации плюс 4 метра (по 2 метра с каждой стороны от крайних проводов до ветвей деревьев);

- при высоте насаждений более 4 метров - шириной не менее расстояния между крайними проводами воздушных линий связи и линий радификации плюс 6 метров (по 3 метра с каждой стороны от крайних проводов до ветвей деревьев);

- вдоль трассы кабеля связи - шириной не менее 6 метров (по 3 метра с каждой стороны от кабеля связи).

Зоны охраны объектов культурного наследия

Таблица 4

Список объектов культурного наследия

№ п/п	Наименование объекта культурного наследия	Защитная зона, м	Объединенная зона охраны, м
1.	Стоянка им.Талицкого	Не уст.	Не уст.
2.	Галкинское I, городище	Не уст.	Не уст.
3.	Конецгорское I, селище	Не уст.	Не уст.
4.	Пещерный лог I, стоянка	Не уст.	Не уст.
5.	Чумкостное I, городище	Не уст.	Не уст.
6.	Школьный лог I, стоянка Дом купца Гогина	Не уст.	Не уст.
7.	Церковь Вознесения (1859 г.)	200	Не уст.

Охранные зоны геодезических пунктов

Охранной зоной геодезического пункта является земельный участок, на котором расположен геодезический пункт, и полоса земли шириной 1 метр, примыкающая с внешней стороны к границе пункта.

Придорожная полоса автомобильных дорог

Ширина придорожной полосы устанавливается в зависимости от категории автомобильной дороги в размере, м: 50 - для автомобильных дорог III и IV категории; 25 - для автомобильных дорог V категории.

Зона ограничения до жилой застройки.

Расстояния от бровки земляного полотна указанных дорог до застройки необходимо принимать не менее, м: до жилой застройки - 100; садово-дачной застройки - 50; для дорог IV категории - соответственно 50 и 25. Со стороны жилой и общественной застройки поселений, садоводческих товариществ следует предусматривать вдоль дороги полосу зеленых насаждений шириной не менее 10 м.

В случае нахождения существующей жилой застройки в пределах зоны ограничения до жилой застройки необходим комплекс мер по обеспечению экологических и санитарно-гигиенических требований к существующей застройке. В качестве мероприятий могут быть разработка проектов зон ограничений с компенсирующими мероприятиями в виде шумозащитных экранов, зеленых насаждений.

Площади залегания полезных ископаемых

Площади залегания полезных ископаемых устанавливаются в составе проектной документации на установление границ горных отводов.

2. ПАРАМЕТРЫ ФУНКЦИОНАЛЬНЫХ ЗОН, А ТАКЖЕ СВЕДЕНИЯ О ПЛАНИРУЕМЫХ ДЛЯ РАЗМЕЩЕНИЯ В НИХ ОБЪЕКТАХ ФЕДЕРАЛЬНОГО ЗНАЧЕНИЯ, ОБЪЕКТАХ РЕГИОНАЛЬНОГО ЗНАЧЕНИЯ, ОБЪЕКТАХ МЕСТНОГО ЗНАЧЕНИЯ, ЗА ИСКЛЮЧЕНИЕМ ЛИНЕЙНЫХ ОБЪЕКТОВ

2.1 Параметры функциональных зон

Зоны жилой застройки

Ж2 - Зона застройки малоэтажными жилыми домами;

Зона предназначена для размещения жилых помещений различного вида и обеспечение проживания в них. К жилой застройке относятся здания (помещения в них), предназначенные для проживания человека, за исключением зданий (помещений), используемых:

- с целью извлечения предпринимательской выгоды из предоставления жилого помещения для временного проживания в них (гостиницы, дома отдыха);
- для проживания с одновременным осуществлением лечения или социального обслуживания населения (санатории, дома ребенка, дома престарелых, больницы);
- как способ обеспечения непрерывности производства (вахтовые помещения, служебные жилые помещения на производственных объектах);
- как способ обеспечения деятельности режимного учреждения (казармы, караульные помещения, места лишения свободы, содержания под стражей).

Зоны общественного использования объектов капитального строительства

О1 - Зона размещения объектов социального и коммунально-бытового назначения;

Зона предназначена для размещения объектов капитального строительства в целях обеспечения удовлетворения бытовых, социальных и духовных потребностей человека.

Зоны производственной деятельности

П1 - Производственная зона;

Зона производственной деятельности предназначена для размещения объектов капитального строительства в целях добычи недр, их переработки, изготовления вещей промышленным способом; объектов коммунального назначения с технологическими процессами, являющимися источниками выделения производственных вредностей в окружающую среду; объектов инженерной и транспортной структур, а также для установления санитарно-защитных зон таких объектов. Благоустройство территории

производственной и санитарно-защитной зон осуществляется за счет собственников производственных объектов.

Зоны инженерной инфраструктуры

И - Зоны инженерной инфраструктуры.

Зона предназначена для размещения объектов инженерной инфраструктуры.

Зоны транспорта

Т - Зоны транспортной инфраструктуры.

Зона транспорта предназначена для размещения различного рода путей сообщения и сооружений, используемых для перевозки людей или грузов, либо передачи веществ. Создание правовых условий градостроительной деятельности при создании структуры связи и транспорта.

Зоны сельскохозяйственного использования

СХ2 - Зона, занятая объектами сельскохозяйственного назначения.

Зона предназначена для ведения сельского хозяйства, в том числе размещение зданий и сооружений, используемых для хранения и переработки сельскохозяйственной продукции.

Зоны специального назначения

СП1 - Зона специального назначения, связанная с захоронениями.

Зона предназначена для размещения объектов, связанных с ритуальной деятельностью.

Зоны рекреационного назначения

Р - Зона рекреационного назначения.

Зона предназначена для размещения мест рекреационного назначения.

Таблица 5

Параметры развития градостроительных зон

Обозн.	Функциональная зона	Параметры зоны	
		га	%
	Территория сельского поселения, всего:	17482,66	100
	Зоны жилой застройки		
Ж2	Зона застройки малоэтажными жилыми домами	1027,37	5,88
	Зоны общественного использования объектов капитального строительства		
О1	Зона размещения объектов социального и коммунально-бытового назначения	69,75	0,40
	Зоны производственной деятельности		
П1	Производственная зона	71,72	0,41
	Зоны инженерной инфраструктуры		
И	Зоны инженерной инфраструктуры	10,63	0,06
	Зоны транспорта		
Т	Зоны транспортной инфраструктуры	291,02	1,66
	Зоны сельскохозяйственного использования		
Сх2	Зона, занятая объектами сельскохозяйственного назначения	2421,78	13,85
	Зоны специального назначения		
СП1	Зона специального назначения, связанная с захоронениями	7,90	0,05
	Зоны рекреационного назначения		
Р	Зона рекреационного назначения	13582,49	77,69

2.2 Сведения о планируемых для размещения объектах федерального значения, объектах регионального значения, объектах местного значения, за исключением линейных объектов

Таблица 6

Проект Генерального плана Краснослудского сельского поселения
Добрянского муниципального района Пермского края

Сведения о планируемых для размещения объектах регионального значения

№ по экспл.	Зона	Наименование	Местоположение
ОКС здравоохранения			
<i>1 очередь</i>			
4.1	О1	Фельдшерско-акушерский пункт	д.Залесная на месте существующего объекта здравоохранения
ОКС специального назначения			
<i>Расчетный срок</i>			
9.5	И	Комплексная система экстренного оповещения населения	д.Бобки
9.5	Ж2	Комплексная система экстренного оповещения населения	ст.Бобки
9.5	Ж2	Комплексная система экстренного оповещения населения	д.Гари
9.5	Ж2	Комплексная система экстренного оповещения населения	д.Ельники
ОКС инженерной инфраструктуры			
ОКС электроэнергетики			
<i>Расчетный срок</i>			
-	Сх2	Реконструкция ПС 110/10 кВ Гари	Краснослудское сельское поселение

Таблица 7

Сведения о планируемых для размещения объектах местного значения

№ по экспл.	Зона	Наименование	Местоположение
ОКС учебно-образовательного назначения			
<i>1 очередь</i>			
1.4	О1	Общеобразовательная школа, с размещением внешкольных учреждений и межшкольного учебно-производственного комбината	д.Залесная
1.1	О1	Детское дошкольное учреждение на 45 мест	д.Залесная
1.1	О1	Детское дошкольное учреждение на 45 мест	д.Залесная
1.1	О1	Детское дошкольное учреждение	д.Бобки
ОКС культурно-досугового назначения			
<i>1 очередь</i>			
2.1	О1	Клуб, с устройством помещения для культурно-массовой и политико-воспитательной работы с населением, досуга и любительской деятельности, и сельской библиотеки	д.Залесная
2.1	О1	Клуб, с устройством помещения для культурно-массовой и политико-воспитательной работы с населением, досуга и любительской деятельности, и сельской библиотеки, вместимостью	д.Бобки
2.1	О1	Клуб, с устройством помещения для культурно-массовой и политико-воспитательной работы с населением, досуга и любительской деятельности, и сельской библиотеки	д.Гари
ОКС спортивного назначения			
<i>1 очередь</i>			
3.1	О1	Помещения для физкультурно- оздоровительных занятий	д.Залесная
3.1	О1	Помещения для физкультурно- оздоровительных занятий	д.Бобки
3.1	О1	Помещения для физкультурно- оздоровительных занятий	д.Гари

Проект Генерального плана Краснослудского сельского поселения
Добрянского муниципального района Пермского края

№ по экспл.	Зона	Наименование	Местоположение
Расчетный срок			
3.2	О1	Территория спортивного назначения	д.Залесная
3.2	О1	Территория физкультурно-спортивного назначения	д.Бобки
3.2	О1	Территория физкультурно-спортивного назначения	д.Гари
ОКС здравоохранения			
1 очередь			
4.1	О1	Фельдшерско-акушерский пункт	д.Бобки на территории общественно-деловой зоны
4.1	О1	Фельдшерско-акушерский пункт	д.Гари на территории общественно-деловой зоны
4.3	О1	Выдвижной пункт скорой помощи	д.Залесная
4.4	О1	Молочная кухня, раздаточный пункт молочной кухни	д.Залесная
4.5	О1	Раздаточный пункт молочной кухни	д.Бобки
4.5	О1	Раздаточный пункт молочной кухни	д.Гари
4.3	О1	Выдвижной пункт скорой помощи	д.Гари
ОКС социального обеспечения			
1 очередь			
5.2	О1	Магазин	д.Залесная
5.2	О1	Магазин	д.Бобки
5.2	О1	Магазин	д.Гари
Расчетный срок			
5.8	О1	Предприятие общественного питания, отделение банка, и отделение сберегательного банка	д.Залесная
5.8	О1	Предприятие общественного питания, отделение банка и отделение сберегательного банка	д.Бобки
5.8	О1	Предприятие общественного питания, отделение банка, и отделение сберегательного банка	д.Гари
5.5	О1	Здание культового назначения	д.Красная Слудка
5.9	О1	Юридическая консультация	д.Залесная
5.10	О1	Нотариальная контора	д.Залесная
ОКС отдыха и туризма			
1 очередь			
7.2	Р	База отдыха на воде	По западной границе Краснослудского сп
7.2	Р	База отдыха на воде	По западной границе Краснослудского сп
7.2	Р	База отдыха на воде	д. Конец Гор
7.2	Р	База отдыха на воде	На юго-востоке Краснослудского сп
7.2	Р	База отдыха на воде	На юго-востоке Краснослудского сп
Расчетный срок			
7.4	Р	Гостиница	д.Залесная
ОКС водного транспорта			
1 очередь			
-	Р Т	Причал	с.Красная Слудка
ОКС производственного и коммунально-складского назначения			
1 очередь			
6.12	П1 Т	Логистический центр	На северо-востоке от с.Красная Слудка
6.13	П1	Гипсополимер	Северо-запад Краснослудского сп
Расчетный срок			
6.14	О1 П1	Предприятие бытового обслуживания, включая предприятие непосредственного обслуживания населения, баню	д.Залесная
6.14	О1 П1	Предприятие бытового обслуживания, включая предприятие непосредственного обслуживания	д.Бобки


Проект Генерального плана Краснослудского сельского поселения
Добрянского муниципального района Пермского края

№ по экспл.	Зона	Наименование	Местоположение
		населения, баню	
6.14	О1 П1	Предприятие бытового обслуживания, включая предприятие непосредственного обслуживания населения, баню	д.Гари
6.18	О1	Жилищно-эксплуатационные организации	д.Залесная
6.16	П1	Пункт приема вторичного сырья	д.Залесная
6.18	О1	Жилищно-эксплуатационные организации	д.Бобки
6.16	П1	Пункт приема вторичного сырья	д.Бобки
6.18	О1	Жилищно-эксплуатационные организации	д.Гари
6.16	П1	Пункт приема вторичного сырья	д.Гари
6.15	П1	Химчистка, прачечная	д.Залесная
6.17	П1	Производственные предприятия централизованного выполнения заказов	д.Залесная
ОКС специального назначения			
<i>1 очередь</i>			
9.2	П1 О1	Пожарное депо	д.Залесная
9.2	П1 О1	Пожарное депо	Севернее д.Боровково
9.1	Сп1	Кладбище	д.Бобки
<i>Расчетный срок</i>			
9.3	Сп1	Бюро похоронного обслуживания	д.Залесная
ОКС транспортной инфраструктуры			
<i>Расчетный срок</i>			
-	О1 П1	Станция технического обслуживания легковых автомобилей	д.Гари
-	О1 П1	Станция технического обслуживания легковых автомобилей	д.Бобки
-	О1 П1	Станция технического обслуживания легковых автомобилей	д.Залесная
-	О1 П1	Станция технического обслуживания легковых автомобилей	д.Залесная
-	О1 П1	Станция технического обслуживания легковых автомобилей	д.Залесная
-	О1 П1	Станция технического обслуживания легковых автомобилей	д.Залесная
ОКС инженерной инфраструктуры			
ОКС водоснабжения			
<i>Расчетный срок</i>			
-	И	Водозабор с водоочистными сооружениями	п.ст.Пальники
-	И	Водозабор с водоочистными сооружениями	д.Залесная
-	И	Водозабор с водоочистными сооружениями	д.Бобки
-	И	Водозабор с водоочистными сооружениями (реконструкция)	д.Городище
-	И	Водозабор с водоочистными сооружениями (реконструкция)	д.Гари
-	И	Водозабор с водоочистными сооружениями	в северной части д.Залесная
-	И	Водозабор с водоочистными сооружениями	д.Адищево
-	И	Водозабор с водоочистными сооружениями	д.Ельники
-	И	Водозабор с водоочистными сооружениями	п.ст.Бобки
ОКС водоотведения			
<i>Расчетный срок</i>			
-	И	Канализационные очистные сооружения	д.Адищево
-	И	Канализационные очистные сооружения	д.Ельники
-	И	Канализационные очистные сооружения	д.Городище
-	И	Канализационные очистные сооружения	д.Гари
-	И	Канализационные очистные сооружения	д.Бобки
-	И	Канализационные очистные сооружения	В северной части д.Залесная
ОКС газоснабжения			


Проект Генерального плана Краснослудского сельского поселения
Добрянского муниципального района Пермского края

№ по экспл.	Зона	Наименование	Местоположение
<i>Расчетный срок</i>			
-	Ж2	Газораспределительный пункт	К югу от д.Адищево
-	Ж2	Газораспределительный пункт	К северу от с.Красная Слудка
-	Ж2	Газораспределительный пункт	К западу от д.Залесная
-	Ж2	Газораспределительный пункт	К северу от д.Залесная
-	Ж2	Газораспределительный пункт	К северу от д.Боровоково
-	Ж2	Газораспределительный пункт	К югу от д.Бобки
ОКС электроэнергетики			
<i>1 очередь</i>			
-	Ж2	ТП 10/0,4кВ	д.Залесная
<i>Расчетный срок</i>			
-	Ж2	ТП 10/0,4кВ	В северной части д.Залесная
-	Ж2	ТП 10/0,4кВ	д.Гари
-	Ж2	ТП 10/0,4кВ	д.Бобки
ОКС связи			
<i>1 очередь</i>			
-	Ж2	Почтовое отделение связи ФГУП «Почта России»	п.ст.Пальники, ул.Трактовая, д.1

Карта планируемого размещения объектов местного значения. Карта границ населенных пунктов. Карта функциональных зон

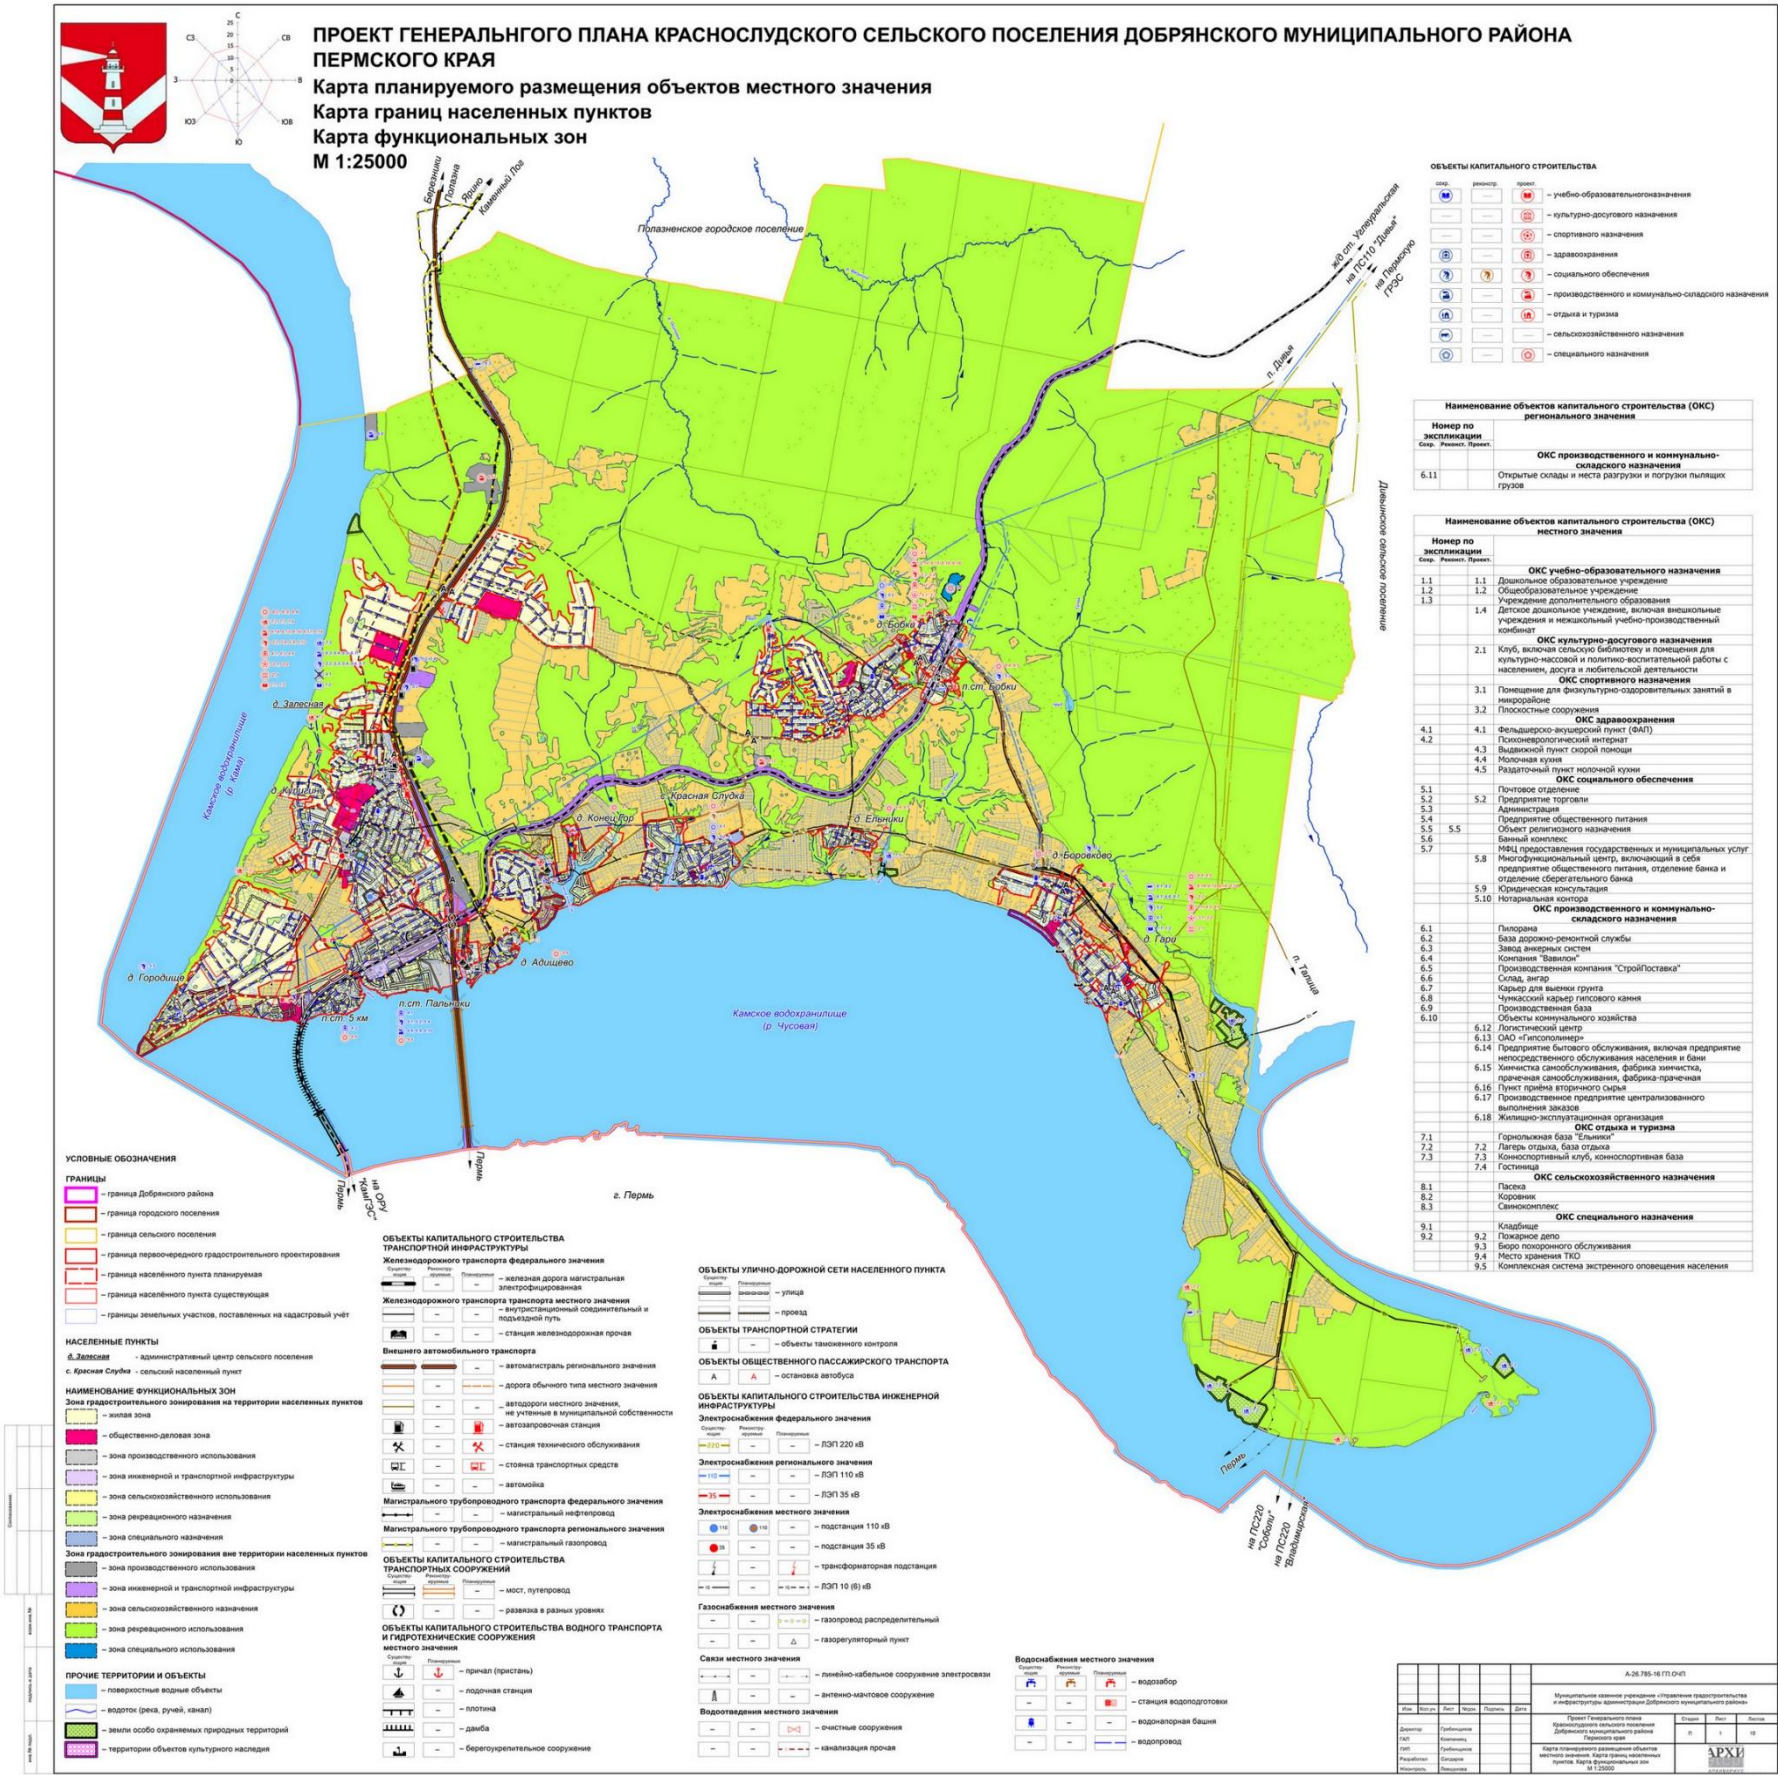


Карта планируемого размещения объектов местного значения. Карта границ населенных пунктов. Карта функциональных зон. д.Залесная
д.Кулигино

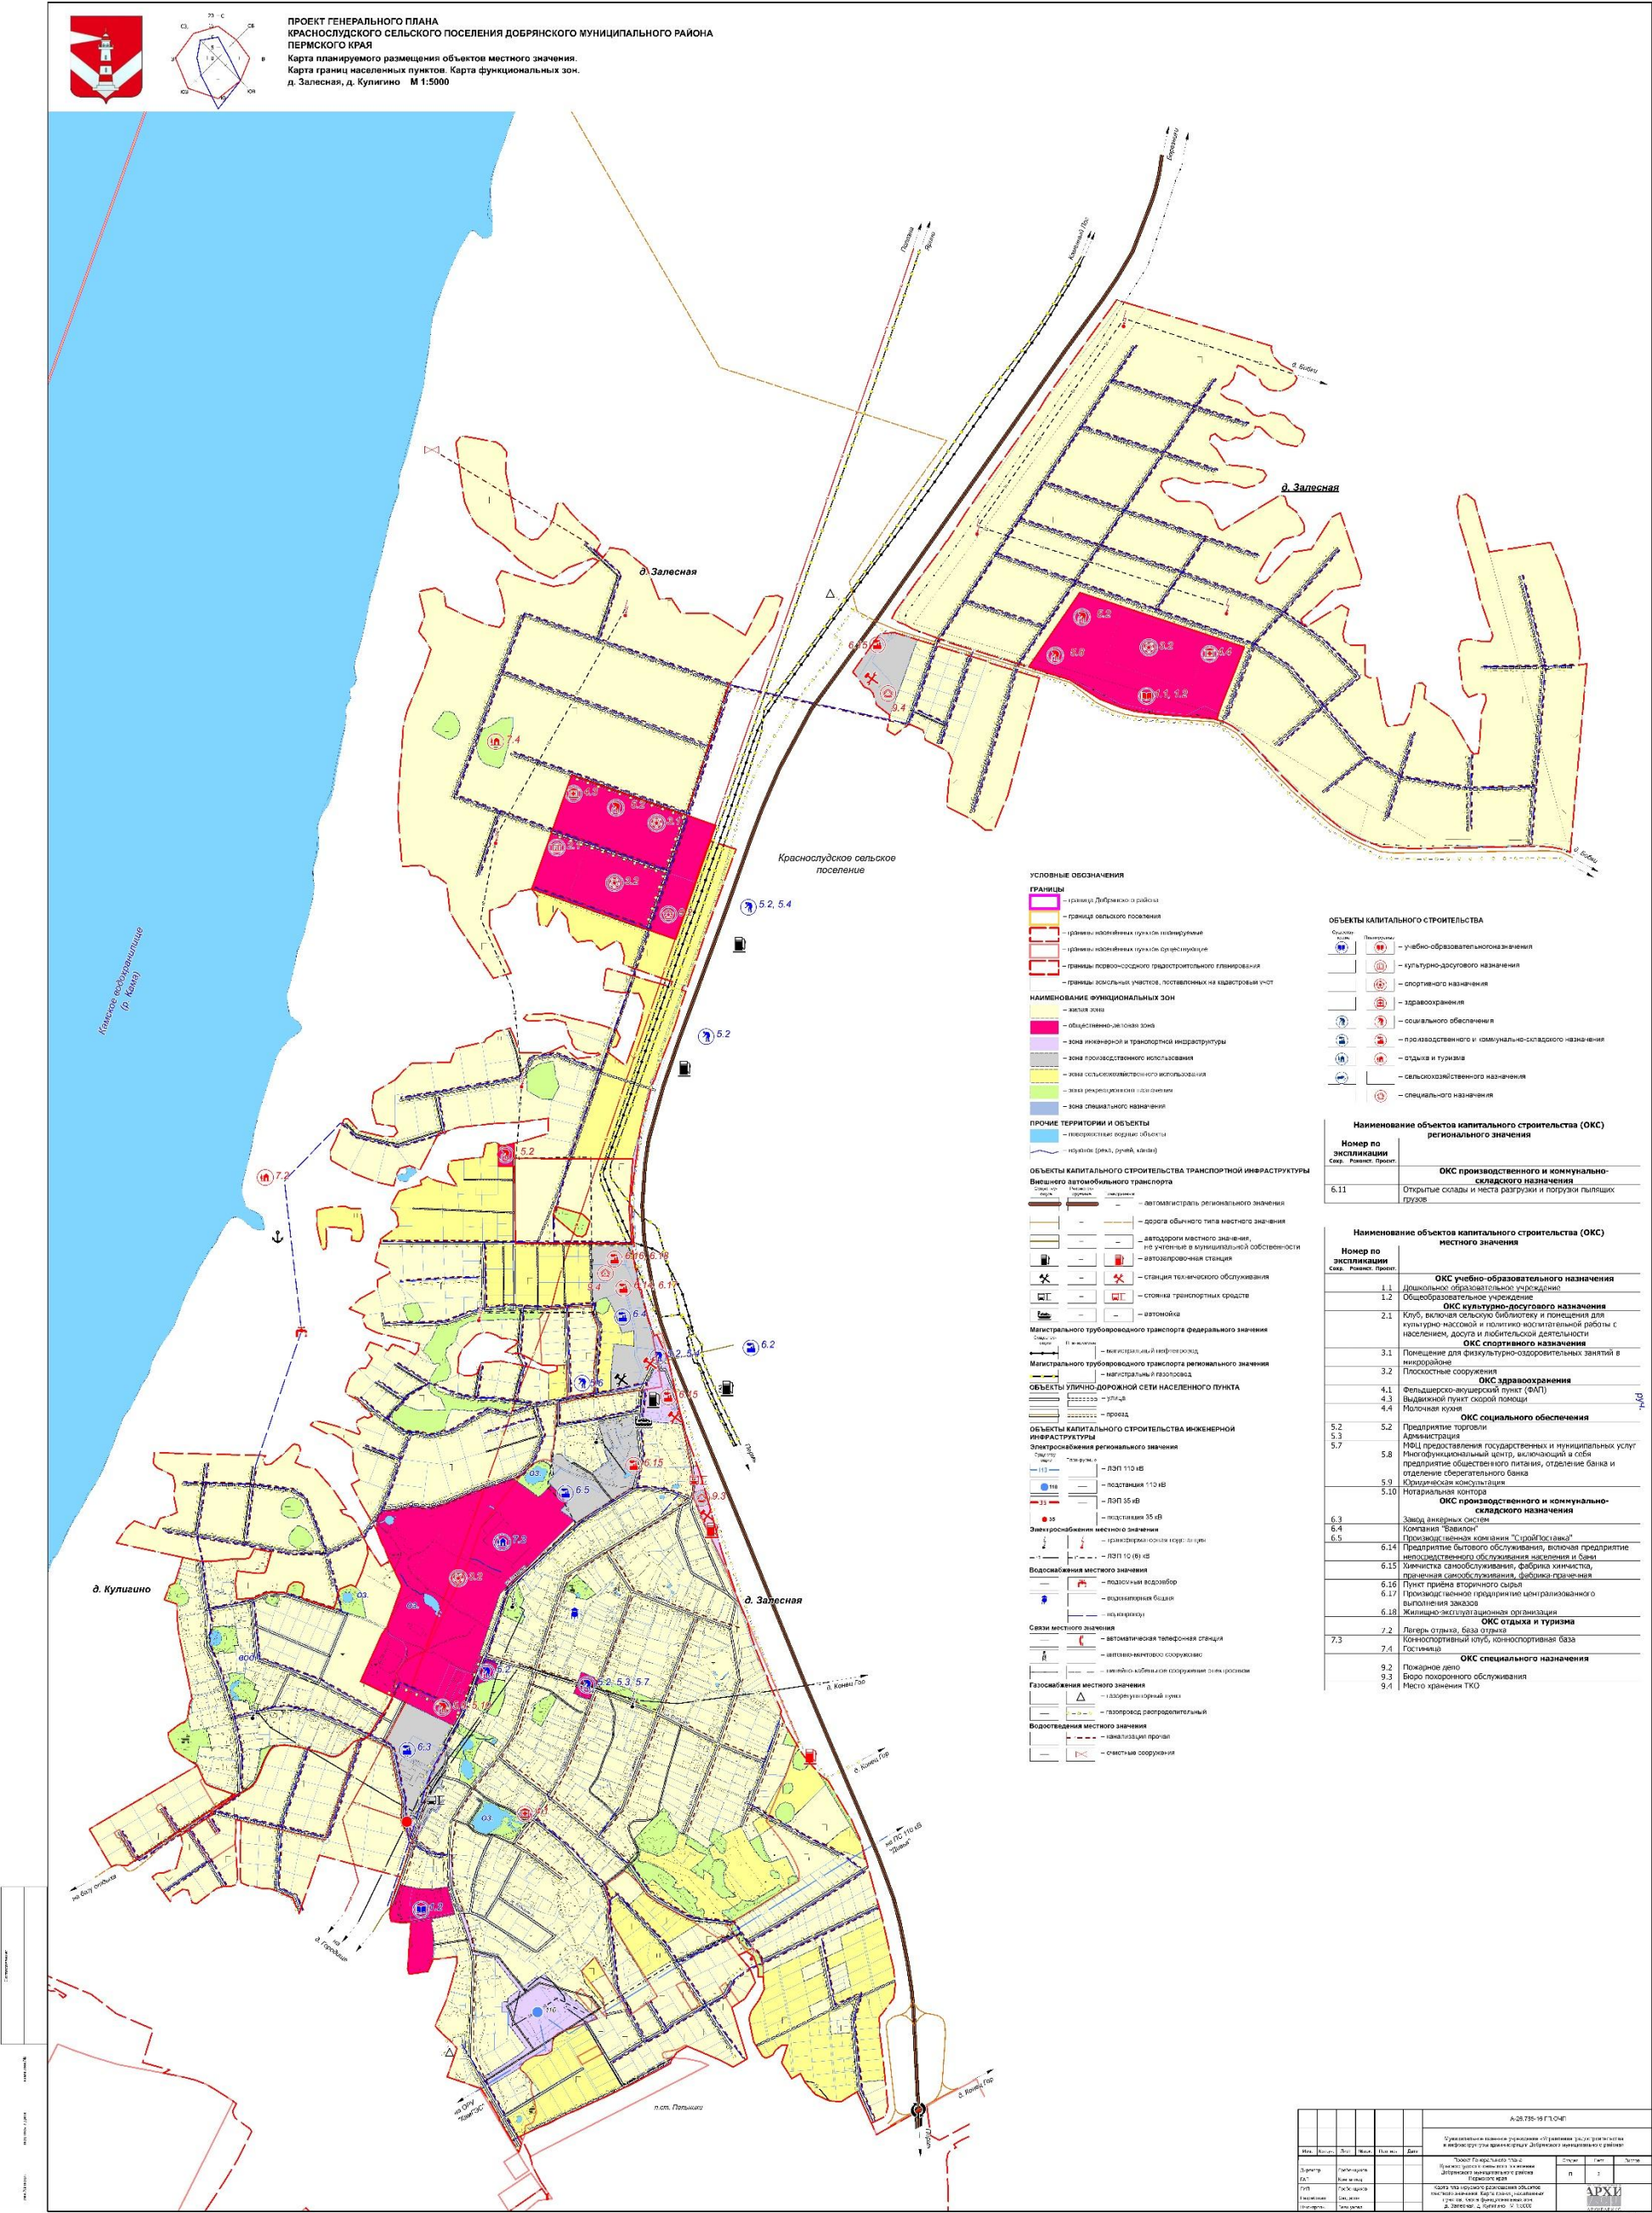


Карта планируемого размещения объектов местного значения. Карта границ населенных пунктов. Карта функциональных зон п.ст.Пятый км, д.Городище




Карта планируемого размещения объектов местного значения. Карта границ населенных пунктов. Карта функциональных зон. д.Адищево

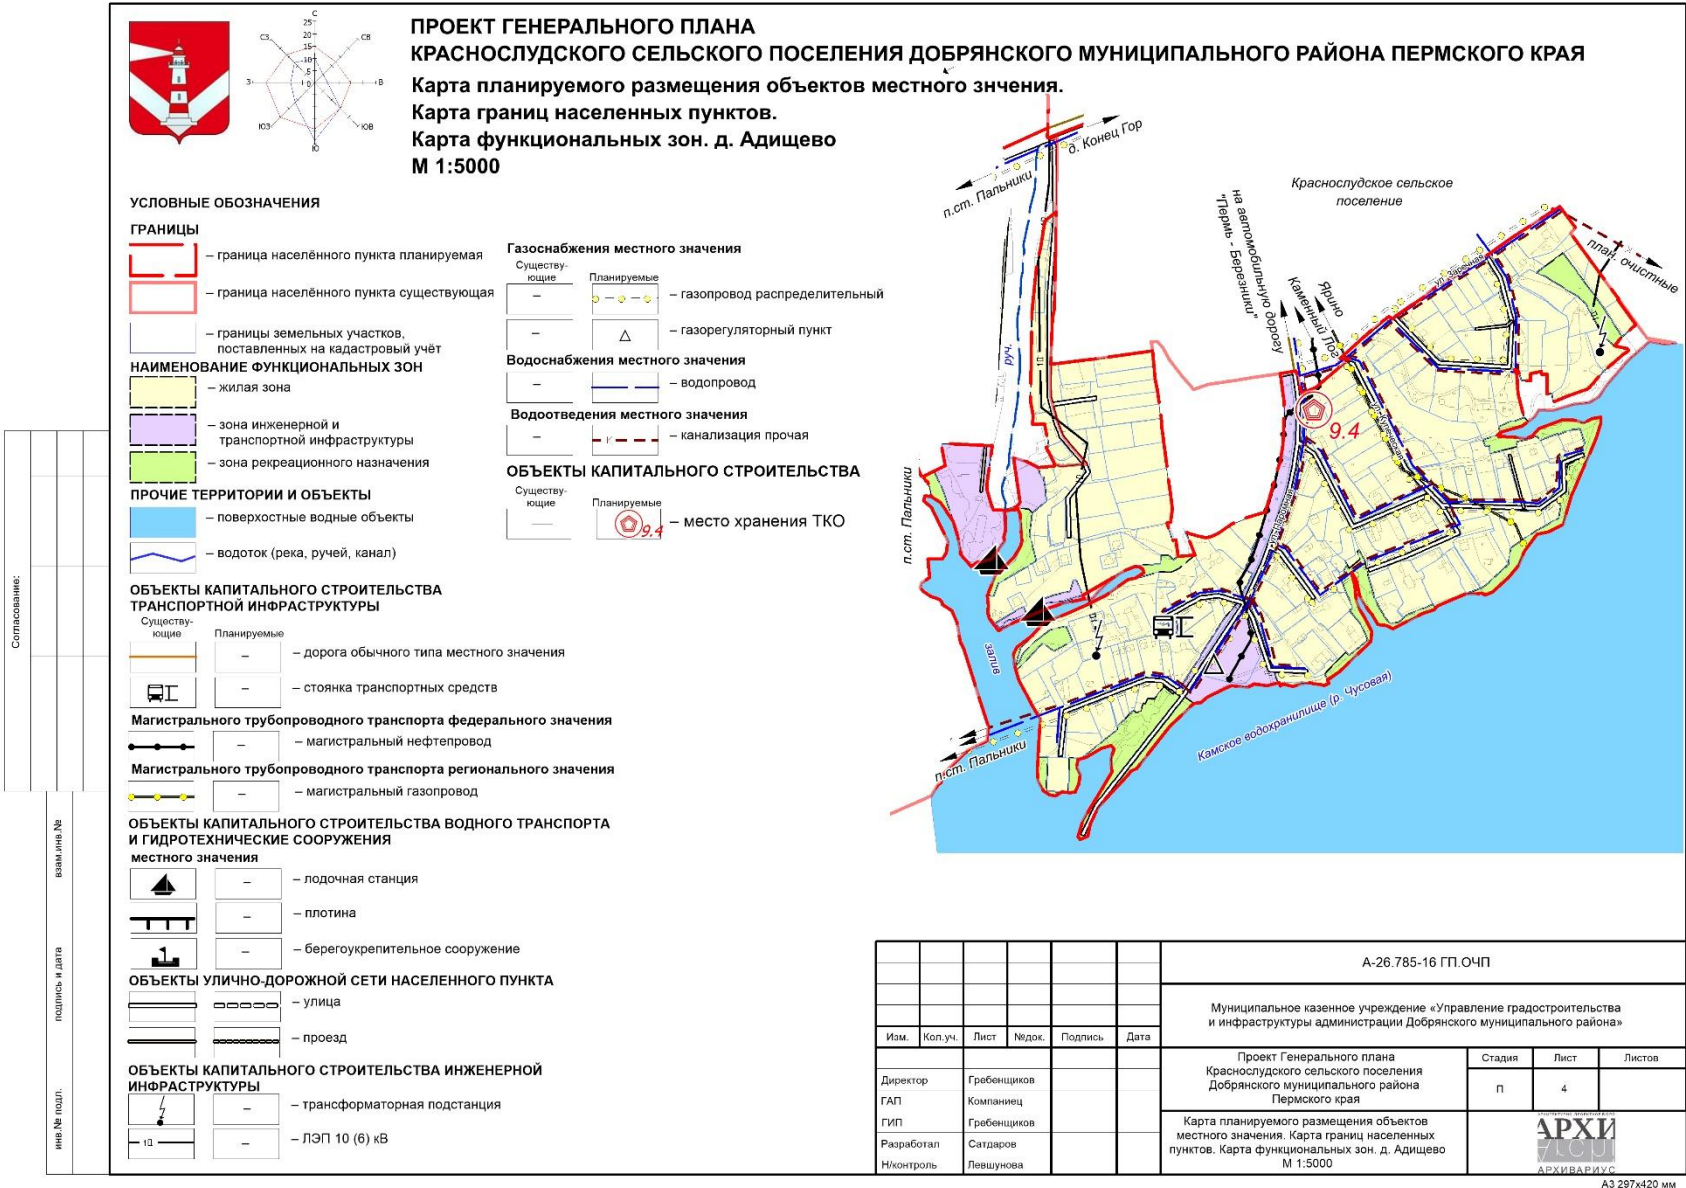

Карта планируемого размещения объектов местного значения. Карта границ населенных пунктов. Карта функциональных зон. д.Бобки, п.ст.Бобки

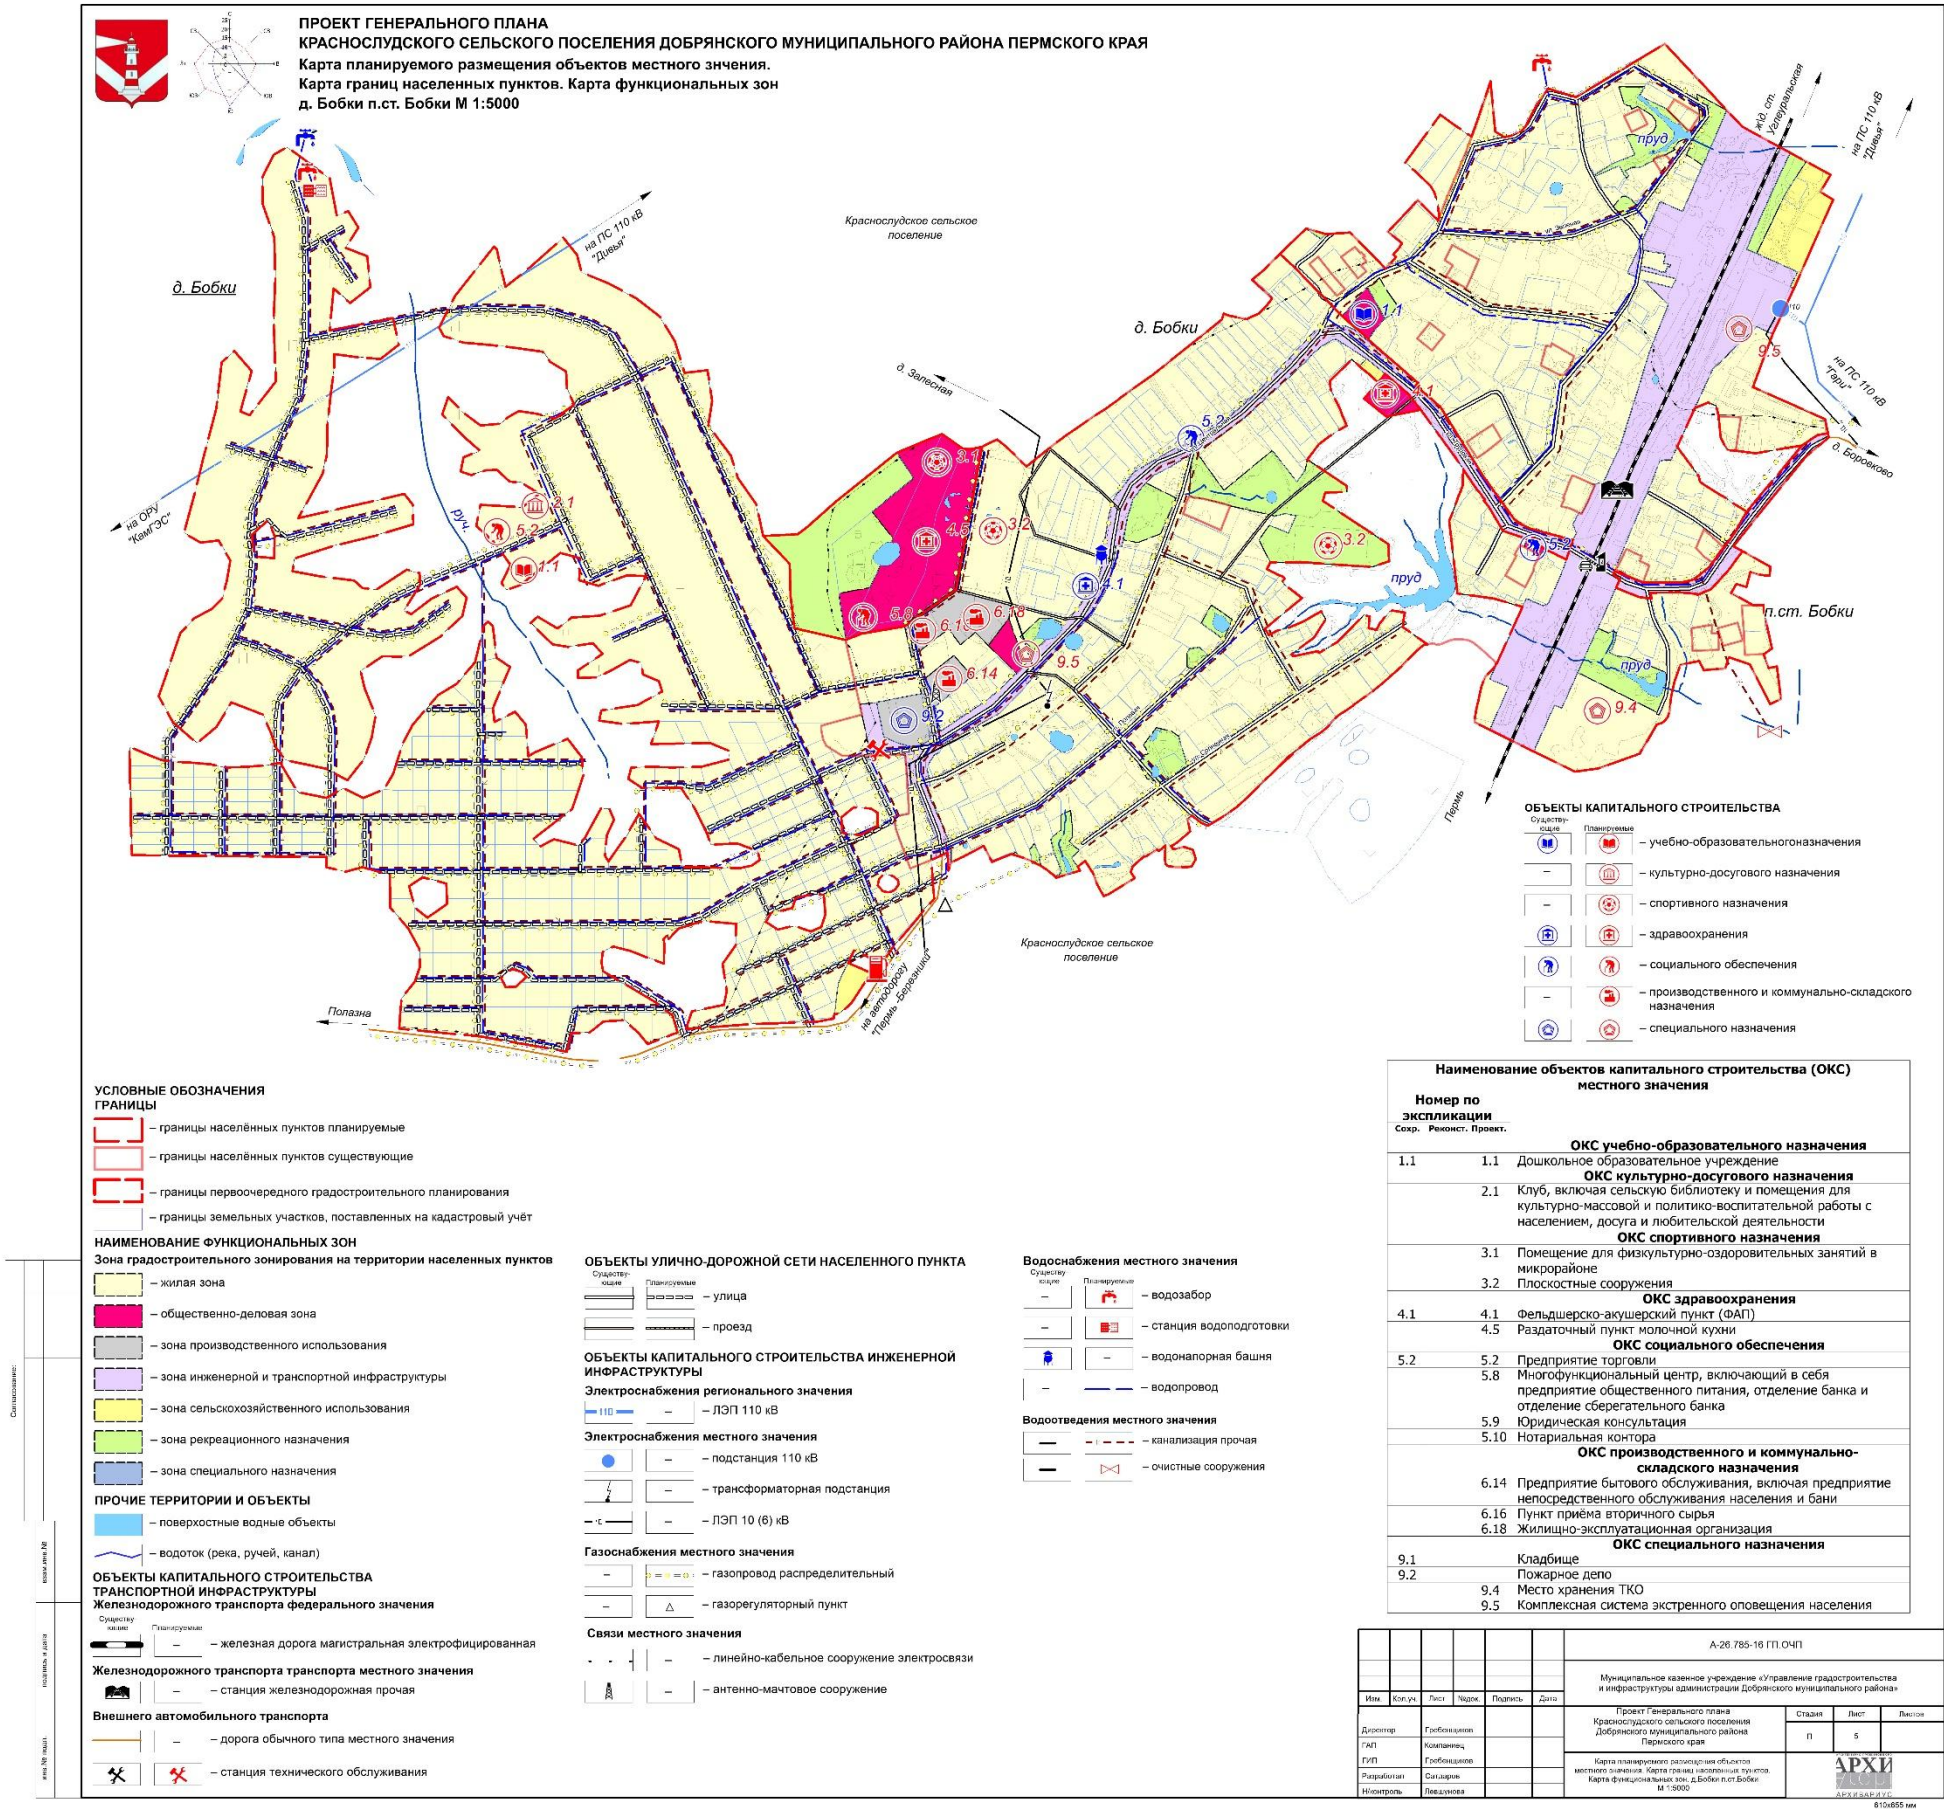

Карта планируемого размещения объектов местного значения. Карта границ населенных пунктов. Карта функциональных зон. д.Боровково
д.Гари

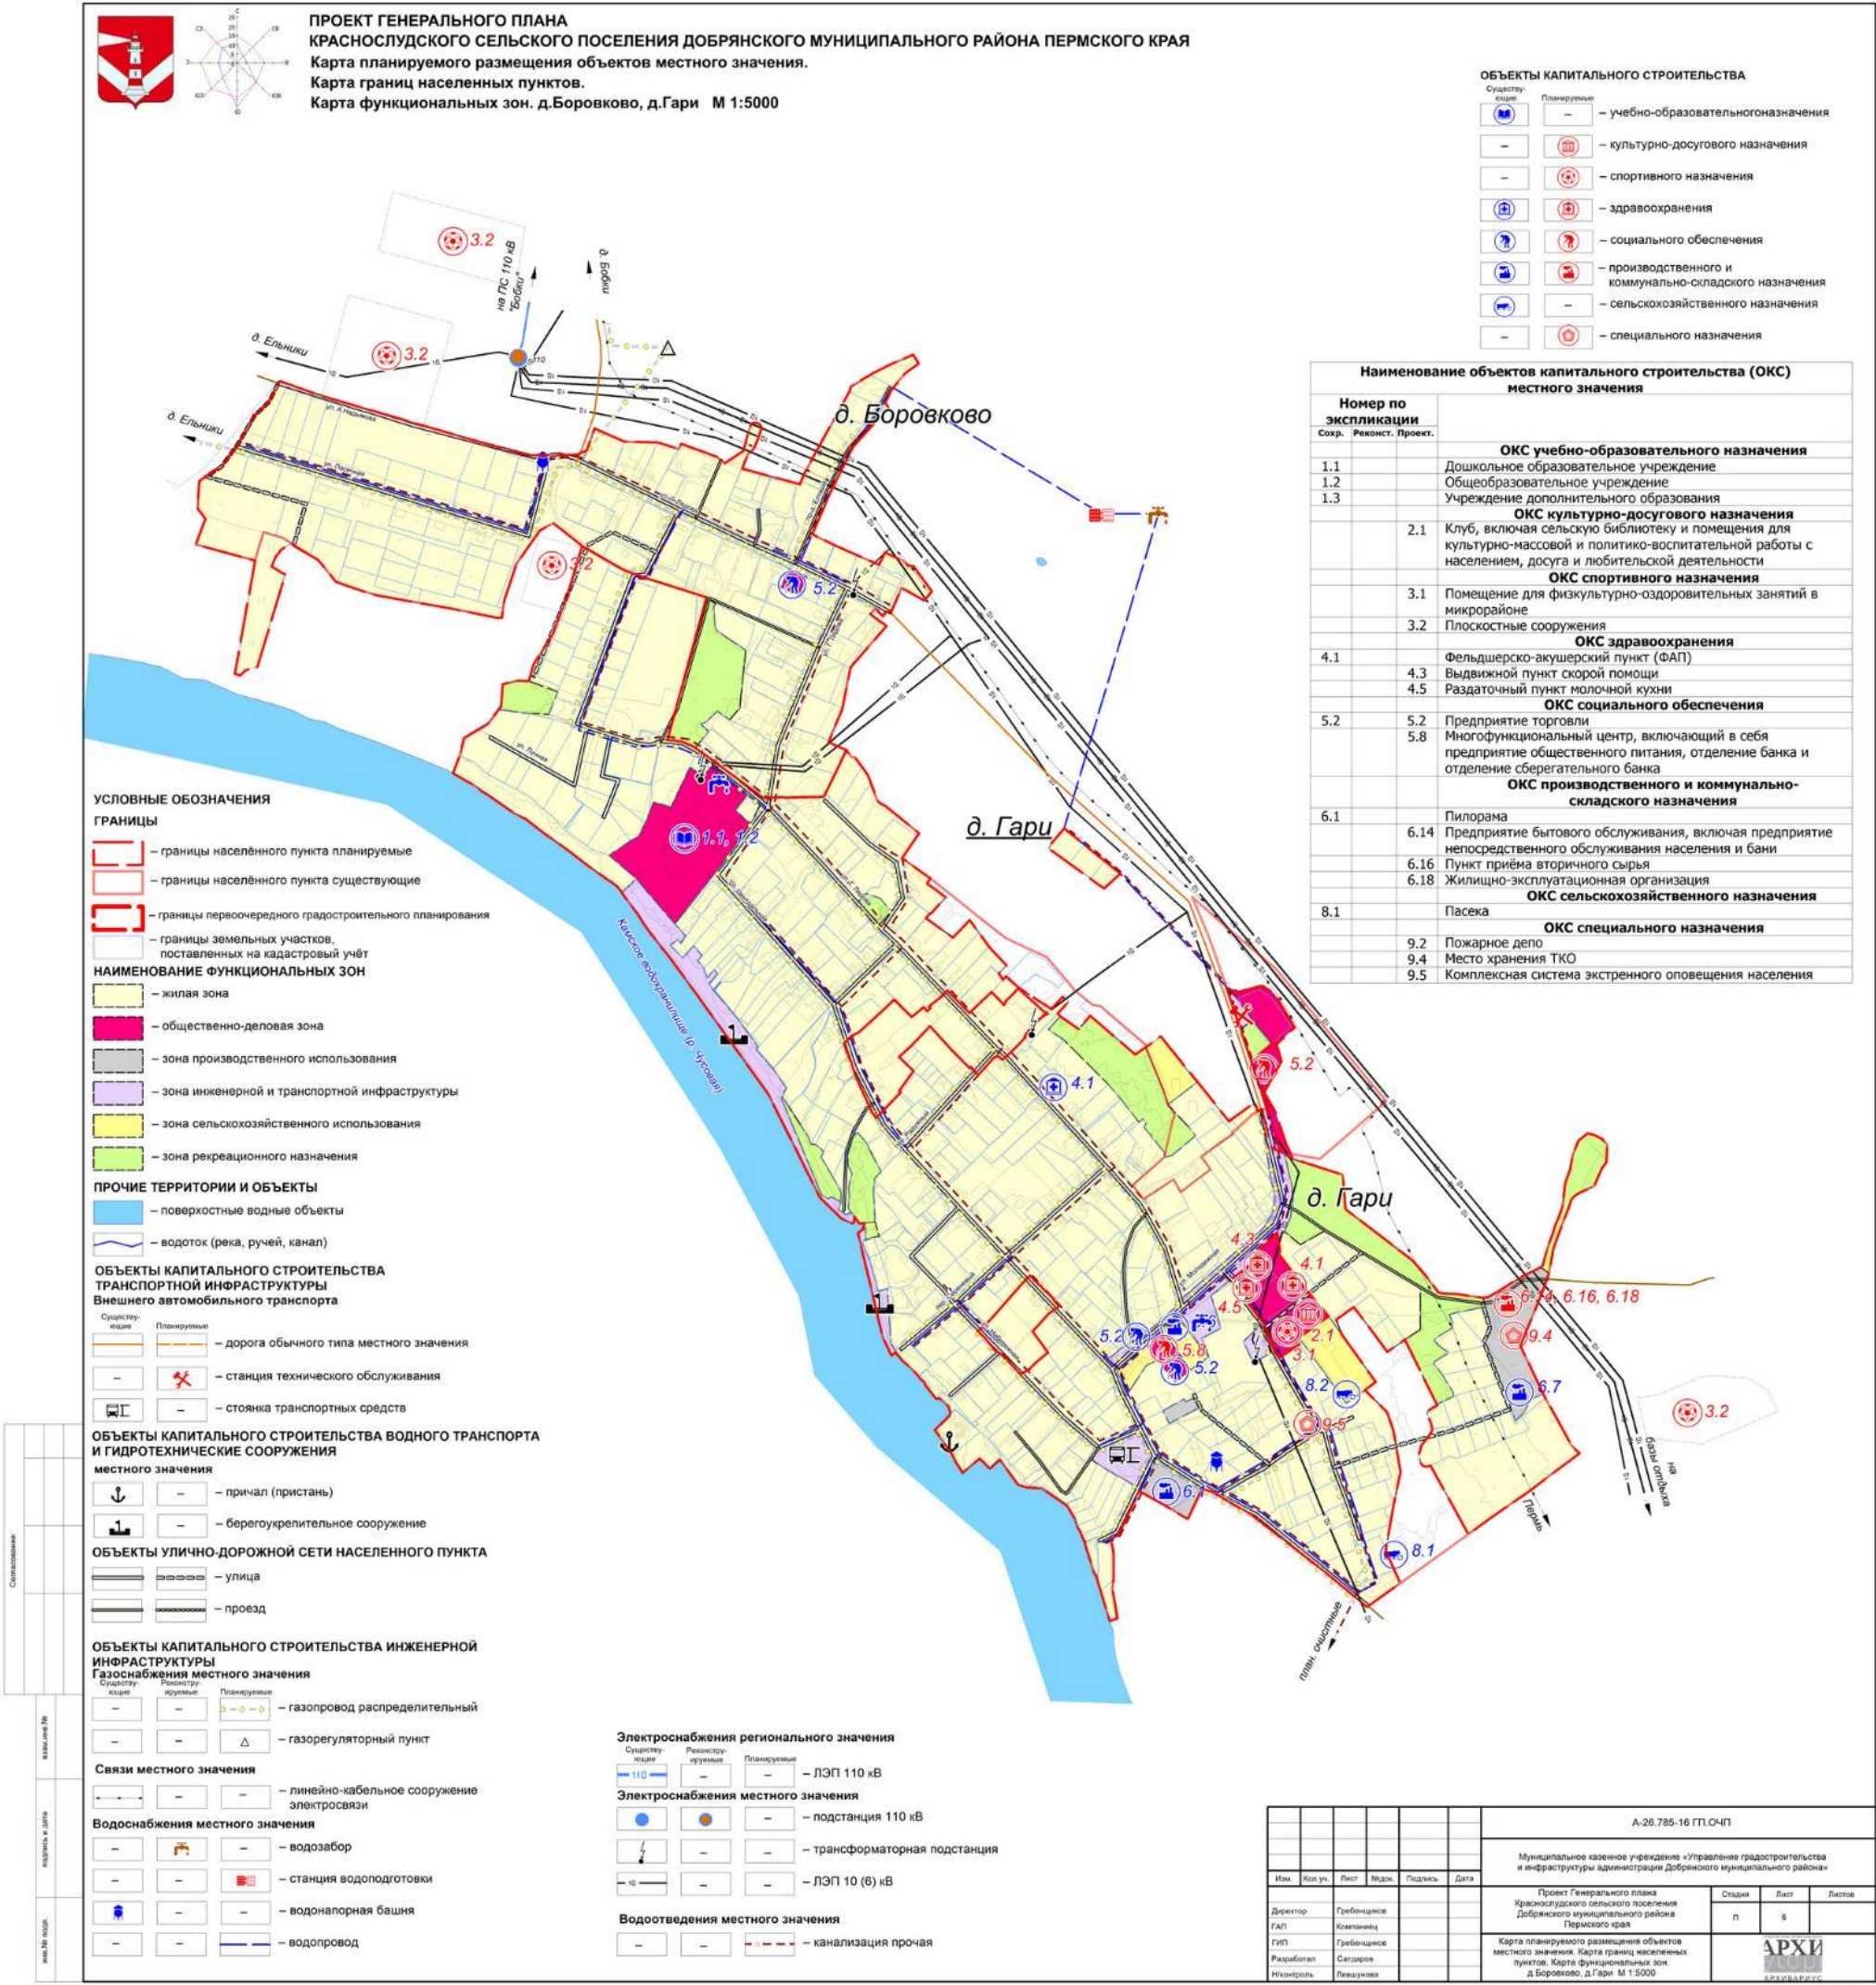

Карта планируемого размещения объектов местного значения. Карта границ населенных пунктов. Карта функциональных зон. д.Ельники











Приложение 2
УТВЕРЖДЕНО
решением Земского Собрания
Добрянского муниципального района
от 27 марта 2019г №489

Проект красных линий

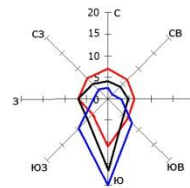

ВНЕСЕНИЕ ИЗМЕНЕНИЙ В ГЕНЕРАЛЬНЫЙ ПЛАН СЕНЬКИНСКОГО СЕЛЬСКОГО ПОСЕЛЕНИЯ
ДОБРЯНСКОГО МУНИЦИПАЛЬНОГО РАЙОНА ПЕРМСКОГО КРАЯ
План красных линий.
Разбивочный чертеж красных линий.
с.Сенькино, д.Меркушево М 1:5000

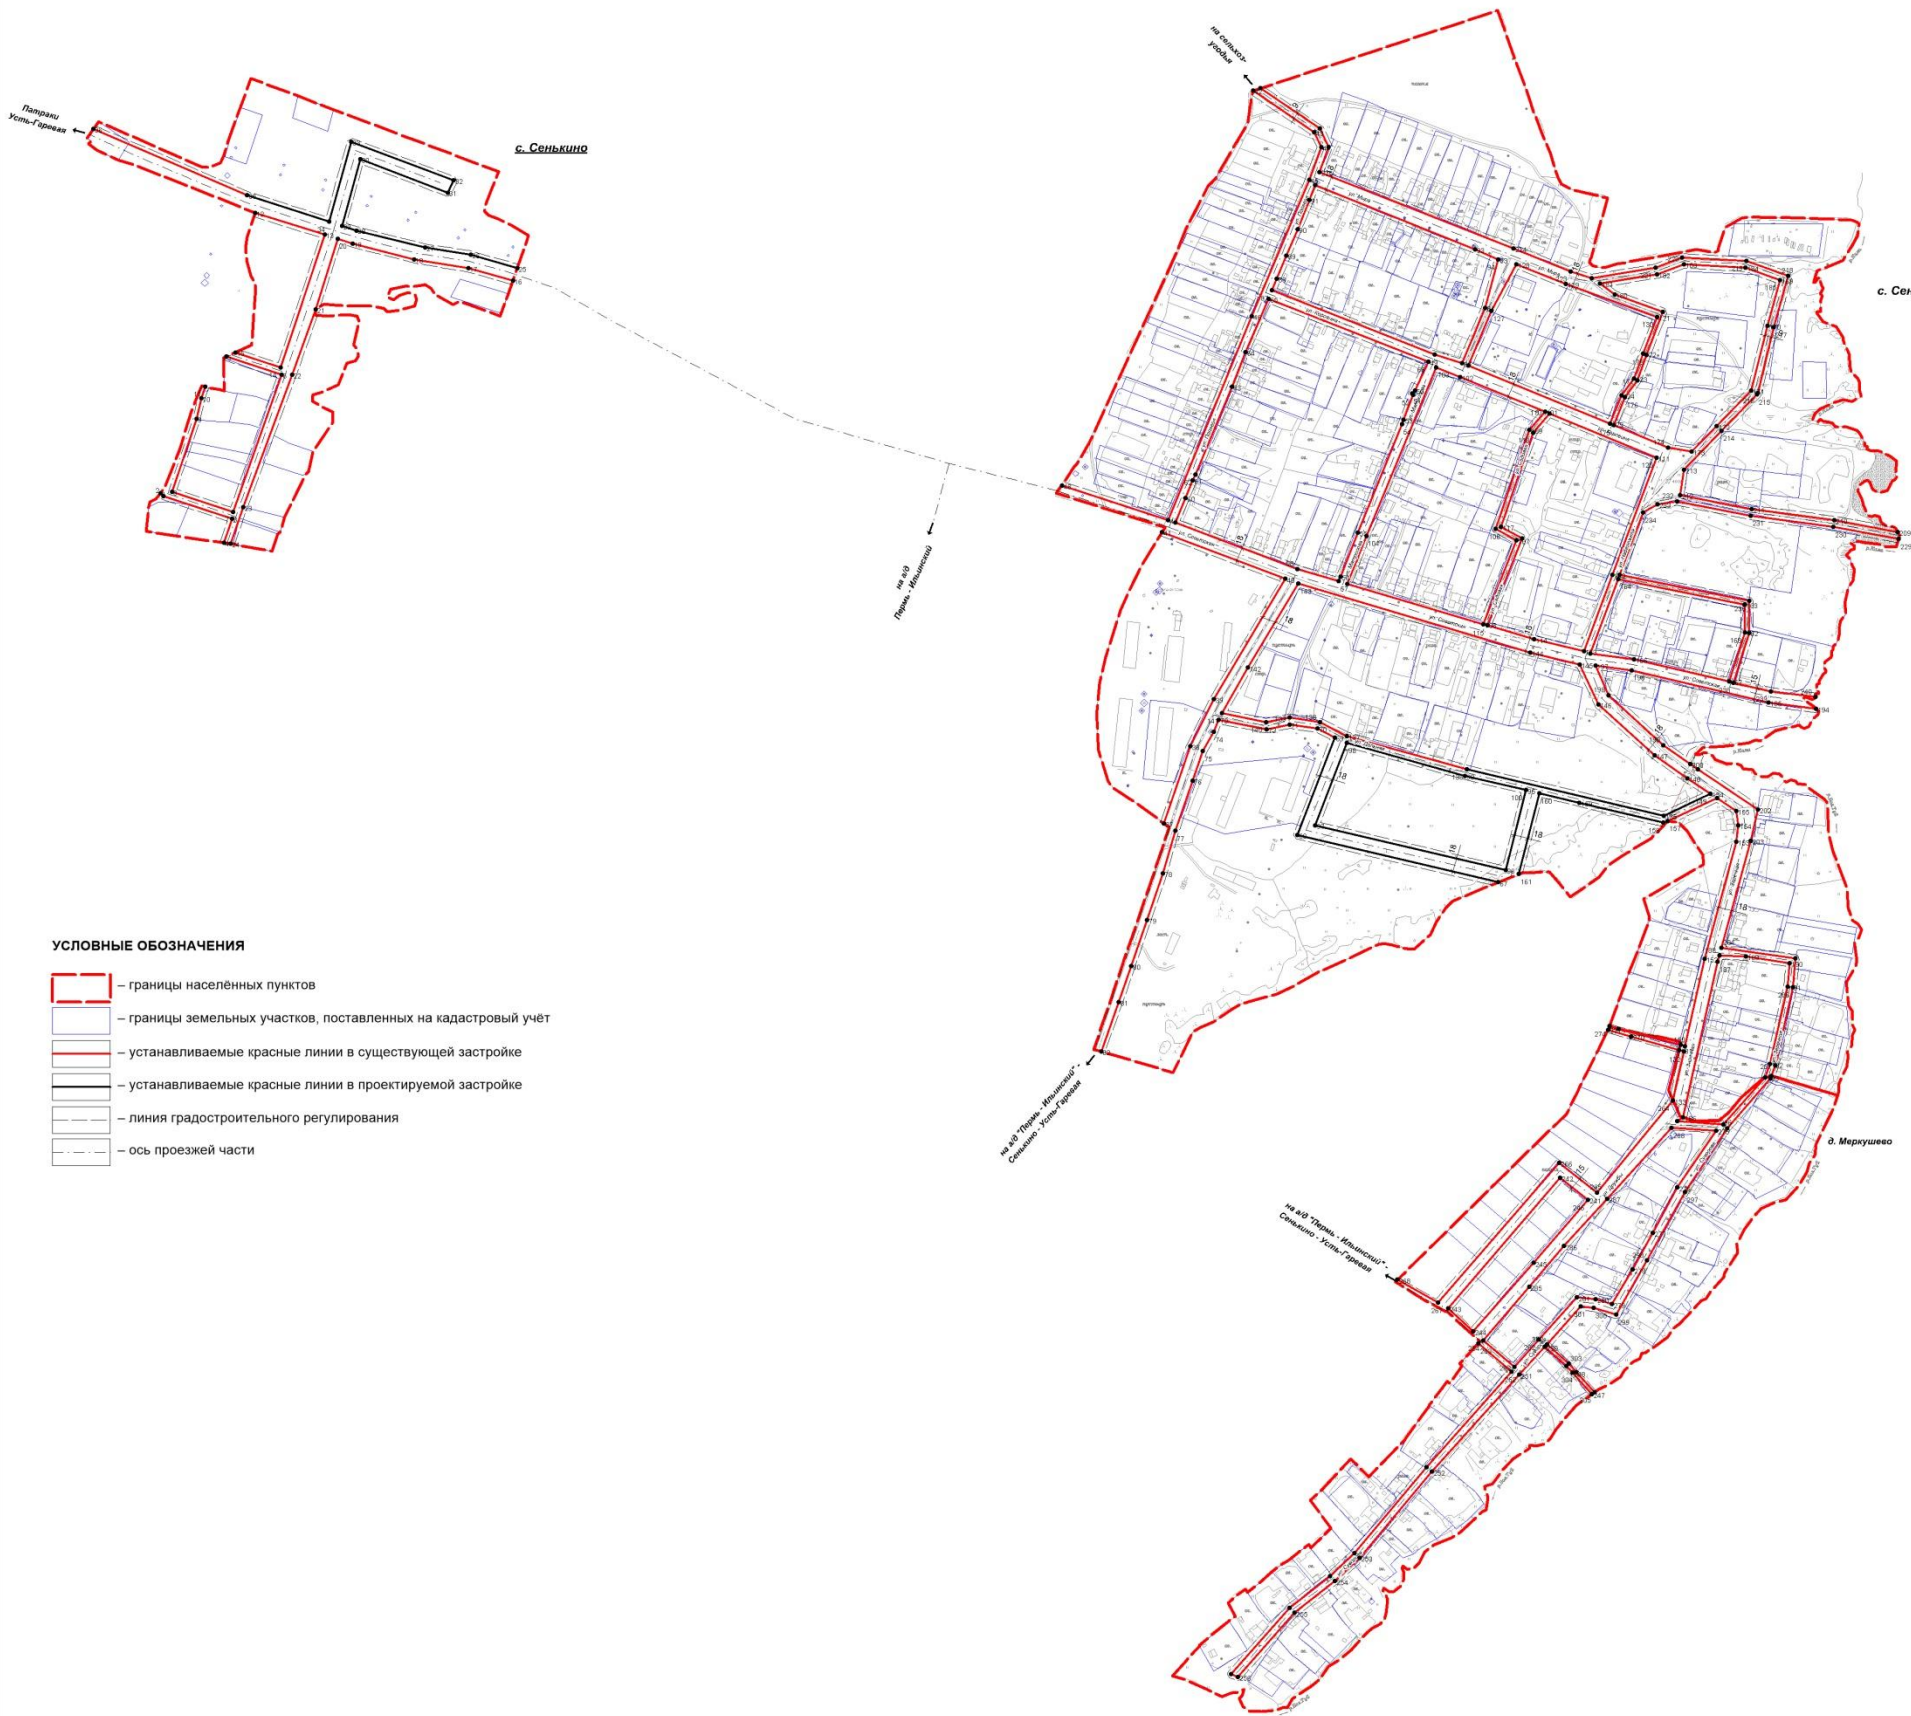



УСЛОВНЫЕ ОБОЗНАЧЕНИЯ

- границы населенных пунктов
- границы земельных участков, поставленных на кадастровый учет
- устанавливаемые красные линии в существующей застройке
- устанавливаемые красные линии в проектируемой застройке
- линия градостроительного регулирования
- ось проезжей части

Каталог координат поворотных точек устанавливаемых красных линий

Номер	X	Y	Номер	X	Y	Номер	X	Y	Номер	X	Y
1	567114.74	2231156.59	56	567003.96	2232665.92	114	566921.3	2232922	171	567200.73	2233143.44
2	567111.33	2231159.61	57	566988.22	2232665.84	115	566939.69	2232985	172	567200.73	2233143.44
3	567080.92	2231159.89	58	567014.40	2232669.23	116	567056.06	2232999	173	567189.67	2233150.66
4	567043.1	2231160.18	59	567076.32	2232447.57	117	567070.45	2232978	174	567175.22	22332099.17
Номер	X	Y	60	567109.21	2232460.99	118	567184.77	2232952	175	567224.78	2233207.45
5	567295.64	2231152.41	61	567132.07	2232470.72	119	567220.25	2232942	176	567241.41	2233204.18
6	567271.28	2231256.44	62	567139.18	2232474.26	120	567161.98	2232956	177	567254.01	2233208.41
7	567090.04	2231201.17	63	567253.83	2232525.39	Номер	X	Y	178	567251.6	2233211.51
8	567116.86	2231150.77	64	567301.12	2232480.51	121	567347.77	2233084	179	567354.82	2233209.69
9	567213.17	2231152.93	65	567372.04	2232570.84	122	567299.38	2233066	180	567377.63	2233208.46
10	567240.61	2231159.38	66	567288.45	2232782.4	123	567166.86	2233054	181	567320.53	2233209.38
11	567255.69	2231164.46	Номер	X	Y	124	567244.09	2233037	182	567404.2	2233204.18
12	567485.34	2231230.67	67	566999.9	2232874.47	125	567206.67	2233026	183	567437.73	2233203.30
13	567456.77	2231222.94	68	566962.39	2232809.19	126	567283.07	2232953	184	567431.58	2233201.78
14	567281.22	2231244.97	69	566971.89	2232858.25	127	567355.91	2232981	185	567398.82	2233247.52
15	567351.97	2231254.43	70	566893.34	2232835.6	128	567417.46	2232998	186	567398.82	2233247.52
Номер	X	Y	71	566808.76	2232808.61	129	567417.46	2232998	187	567398.82	2233247.52
16	567395.83	2231271.46	72	566802.48	2232808.35	130	567347.77	2233084	188	567398.82	2233247.52
17	567412.61	2231281.67	73	566815.18	2232805.03	Номер	X	Y	189	567398.82	2233247.52
18	567404.19	2231440.77	74	566789.99	2232498.74	131	566377.86	2233112	190	567398.82	2233247.52
19	567445.06	2231359.57	75	566773.49	2232484.11	132	566377.86	2233112	191	567398.82	2233247.52
20	567451.28	2231340.98	76	566734.29	2232470.42	133	566311.01	2233105	192	567398.82	2233247.52
21	567358.07	2231110.63	77	566687.87	2232447.53	Номер	X	Y	193	567398.82	2233247.52
22	567271.32	2231279.72	78	566611.51	2232451.32	134	566311.01	2233105	194	567398.82	2233247.52
23	567095.99	2231214.48	79	566550.28	2232410.35	135	566311.01	2233105	195	567398.82	2233247.52
24	567047.79	2231196.01	80	566489.34	2232385.49	136	566311.01	2233105	196	567398.82	2233247.52
Номер	X	Y	81	566441.57	2232372.98	137	566311.01	2233105	197	567398.82	2233247.52
25	567412.63	2231277.13	82	566375.80	2232345.57	138	566311.01	2233105	198	567398.82	2233247.52
26	567430.32	2231115.91	Номер	X	Y	139	566311.01	2233105	199	567398.82	2233247.52
27	567439.64	2231455.21	83	567433.78	2232374.81	140	566311.01	2233105	200	567398.82	2233247.52
28	567462.4	2231343.37	84	567360.11	2232367.48	141	566311.01	2233105	201	567398.82	2233247.52
29	567468.5	2231346.34	85	567287.03	2232365.64	142	566311.01	2233105	202	567398.82	2233247.52
30	567505.46	2231389.77	86	567288.14	2232365.64	143	566311.01	2233105	203	567398.82	2233247.52
31	567512.53	2231485.07	87	567383.08	2232365.64	144	566311.01	2233105	204	567398.82	2233247.52
32	567528.81	2231493.22	88	567398.33	2232365.64	145	566311.01	2233105	205	567398.82	2233247.52
33	567579.71	2231587.73	89	567429.12	2232365.64	146	566311.01	2233105	206	567398.82	2233247.52
34	567474.99	2231328.18	90	567464.2	2232365.64	147	566311.01	2233105	207	567398.82	2233247.52
35	567528.89	2231201.13	91	567502.66	2232365.64	148	566311.01	2233105	208	567398.82	2233247.52
36	567596.34	2231167.77	92	567437.48	2232365.64	149	566311.01	2233105	209	567398.82	2233247.52
Номер	X	Y	93	567423.78	2232374.81	150	566311.01	2233105	210	567398.82	2233247.52
37	566977.89	2232432.58	Номер	X	Y	151	566311.01	2233105	211	567398.82	2233247.52
38	566779.9	2232467.28	94	56721.84	2232371.31	152	566311.01	2233105	212	567398.82	2233247.52
39	566842.39	2232498.57	95	56616.04	2232384.41	153	566311.01	2233105	213	567398.82	2233247.52
40	567051.31	2232503.22	96	56616.04	2232384.41	154	566311.01	2233105	214	567398.82	2233247.52
41	567062.35	2232430.12	97	56616.04	2232384.41	155	566311.01	2233105	215	567398.82	2233247.52
Номер	X	Y	98	56616.04	2232384.41	156	566311.01	2233105	216	567398.82	2233247.52
42	567547.32	2232505.33	99	56616.04	2232384.41	157	566311.01	2233105	217	567398.82	2233247.52
43	567592.07	2232631.33	100	567222.85	2232396.47	158	566311.01	2233105	218	567398.82	2233247.52
44	567572.75	2232645.46	101	567288.61	2232396.47	159	566311.01	2233105	219	567398.82	2233247.52
45	567529.14	2232641.81	102	567288.61	2232396.47	160	566311.01	2233105	220	567398.82	2233247.52
46	567494.2	2232646.55	103	567288.61	2232396.47	161	566311.01	2233105	221	567398.82	2233247.52
47	567079.27	2232438.14	104	567288.61	2232396.47	162	566311.01	2233105	222	567398.82	2233247.52
48	567525.15	2232507.83	105	567288.61	2232396.47	163	566311.01	2233105	223	567398.82	2233247.52
Номер	X	Y	106	567288.61	2232396.47	164	566311.01	2233105	224	567398.82	2233247.52
49	567288.45	2232782.4	107	567288.61	2232396.47	165	566311.01	2233105	225	567398.82	2233247.52
50	567250.43	2232784.41	108	567288.61	2232396.47	166	566311.01	2233105	226	567398.82	2233247.52
51	567216.1	2232749.67	109	567288.61	2232396.47	167	566311.01	2233105	227	567398.82	2233247.52
52	567244.82	2232762.28	110	567288.61	2232396.47	168	566311.01	2233105	228	567398.82	2233247.52
53	567211.6	2232749.67	111	567288.61	2232396.47	169	566311.01	2233105	229	567398.82	2233247.52
54	567255.91	2232747.17	112	567288.61	2232396.47	170	566311.01	2233105	230	567398.82	2233247.52
55	567062.86	2232689.09	113	567065.47	2232397.94	171	567398.82	2233247.52	231	567398.82	2233247.52

А-27.786-16 ПКЛ					
Муниципальное казенное учреждение «Управление градостроительства и инфраструктуры администрации Добрянского муниципального района»					
Изм.	Кол.уч.	Лист	Наим.	Подпись	Дата
Директор	Гребенцов				
ГАП	Компанец				
ТИП	Гребенцов				
Разработал	Уткин				
Инженер	Лексис				
Внесение изменений в Генеральный план Сенькинского сельского поселения Добрянского муниципального района Пермского края					
План красных линий. Разбивочный чертеж красных линий с.Сенькино, д.Меркушево М 1:5000				Страница	Лист
				1	1
				АРХИТЕКТУРА	

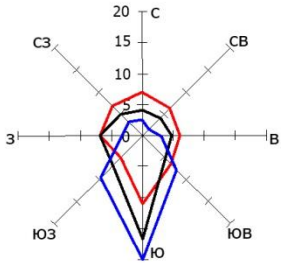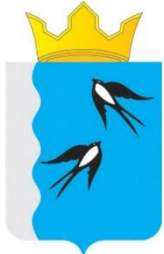

**ВНЕСЕНИЕ ИЗМЕНЕНИЙ В ГЕНЕРАЛЬНЫЙ ПЛАН СЕНЬКИНСКОГО СЕЛЬСКОГО ПОСЕЛЕНИЯ
ДОБРЯНСКОГО МУНИЦИПАЛЬНОГО РАЙОНА ПЕРМСКОГО КРАЯ**
План красных линий.
Разбивочный чертеж красных линий.
д.Бесмялята, д.Тюлька М 1:5000




- УСЛОВНЫЕ ОБОЗНАЧЕНИЯ**
- границы населённых пунктов
 - границы земельных участков, поставленных на кадастровый учёт
 - устанавливаемые красные линии в существующей застройке
 - устанавливаемые красные линии в проектируемой застройке
 - ось проезжей части

Каталог координат поворотных точек устанавливаемых красных линий

Номер	X	Y	Номер	X	Y
1	571607.13	2225963.25	52	571747.87	2226085.09
2	571702.02	2225968.72	53	571735.67	2226032.69
3	571711.37	2225973.35	54	571695.95	2225983.09
4	571732.45	2225960.19	55	571605.06	2225996.85
5	571773.9	2225935.59	Номер	X	Y
6	571813.86	2225878.32	56	572579.97	2226443.04
7	571747.58	2225817.49	57	572558.81	2226427.65
8	571753.66	2225810.85	Номер	X	Y
9	571821.06	2225872.72	58	572497.68	2226369.83
10	571862.31	2225829.89	59	572548	2226438.35
11	571896.22	2225798.51	60	572562.42	2226448.77
12	571898.7	2225784.65	61	572404.59	2226590.61
Номер	X	Y	62	572244.73	2226524.24
13	571917	2226034.22	Номер	X	Y
14	571975.58	2225944.79	63	572168.98	2227058.04
15	571953.11	2225935.86	64	572177.1	2227007.23
16	571930.41	2225895.79	65	572126.5	2226977.25
17	571922.88	2225890.47	66	572124.34	2226939.97
18	571856.26	2225992.17	67	572137.97	2226900.55
19	571917	2226034.22	68	572250.96	2226836.87
Номер	X	Y	69	572385.18	2226714.15
20	572009.39	2226098.19	70	572413.56	2226602.71
21	571929.33	2226042.76	71	572573.54	2226458.94
22	571990.15	2225949.83	72	572608	2226497.98
23	572050.29	2225970.99	73	572564.98	2226541.52
24	572036.11	2226028.92	74	572575.64	2226552.06
25	572009.39	2226098.19	75	572618.87	2226508.32
Номер	X	Y	76	572654.96	2226543.62
26	572185.35	2226169.55	77	572661.23	2226536.68
27	572128.62	2226160.57	Номер	X	Y
28	572132.77	2226133.09	78	572159.07	2227064.27
29	572041.38	2226120.33	79	572167.27	2227011.9
30	572015.31	2226102.29	80	572117.88	2226962.62
31	572042.86	2226030.8	81	572115.3	2226939.6
Номер	X	Y	82	572130.45	2226894.52
32	571927.53	2226217.98	83	572245.28	2226829.87
33	571913.94	2226201.9	84	572377.11	2226709.49
34	571760.92	2226078.28	85	572403	2226601.04
35	571749.34	2226025.72	86	572240	2226531.59
36	571720.75	2225990.06			
37	571741.73	2225972			
38	571784.31	2225948.93			
39	571828.52	2225883.46			
40	571828.43	2225878.3			
41	571864.93	2225837.29			
42	571900.68	2225794.1			
43	571912.83	2225801.57			
44	571946.18	2225827.09			
45	571836.03	2225996.01			
46	572035.92	2226134.63			
47	572115.68	2226145.78			
48	572111.6	2226173.27			
49	572183.15	2226184.38			
Номер	X	Y			
50	571914.35	2226225.76			
51	571903.86	2226213.04			

						А-27.786-16 ПКЛ			
						Муниципальное казенное учреждение «Управление градостроительства и инфраструктуры администрации Добрянского муниципального района»			
Изм.	Кол.уч.	Лист	№док.	Подпись	Дата	Внесение изменений в Генеральный план Сенькинского сельского поселения Добрянского муниципального района Пермского края	Стадия	Лист	Листов
Директор	Гребенцов				08.16		П	2	
ГАП	Компанец								
ГИП	Гребенцов								
Разработал	Утепов					План красных линий. Разбивочный чертеж красных линий. д.Бесмялята, д.Тюлька М 1:5000			
Н/контроль	Левшунова								

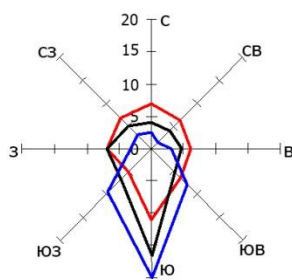


ВНЕСЕНИЕ ИЗМЕНЕНИЙ В ГЕНЕРАЛЬНЫЙ ПЛАН СЕНЬКИНСКОГО СЕЛЬСКОГО ПОСЕЛЕНИЯ
ДОБРЯНСКОГО МУНИЦИПАЛЬНОГО РАЙОНА ПЕРМСКОГО КРАЯ

План красных линий.
Разбивочный чертеж красных линий.
д. Большая Липовая М 1:5000

Каталог координат поворотных точек устанавливаемых красных линий

Номер	X	Y
1	556696.04	2234117.25
2	556704.86	2234115.98
Номер	X	Y
3	556334.75	2234151.51
4	556323.19	2234148.07
5	556298.5	2234131.24
6	556301.66	2234064.49
7	556305.88	2233990.97
8	556306.11	2233978.68
9	556259.27	2233972.65
10	556272.53	2233915.74
11	556272.55	2233867.33
12	556276.93	2233863.49
13	556291.41	2233860.35
14	556311.82	2233864.03
15	556349.32	2233872.6
16	556341.09	2233963.13
17	556350.65	2233964.21
Номер	X	Y
18	556320.67	2234154.62
19	556238.15	2234098.3
20	556234.8	2234072.01
21	556236.94	2234051.33
22	556241.38	2234037.51
23	556245.2	2234021.08
24	556245.77	2234005
25	556249.04	2233985.6
26	556265.53	2233915.34
27	556265.55	2233873.85
28	556233.58	2233903.8
29	556190.8	2233940.76
30	556179.72	2233967.71
31	556165.23	2234008.45
32	556150.74	2234024.32
33	556137.12	2234032.1
34	556154.94	2234108.45
35	556148.5	2234110.99
36	556129.59	2234030.28
Номер	X	Y
37	556667.04	2234263.32
38	556711.07	2234255.7
39	556690.9	2234123.83


Согласование:					
взам.ини.№					
подпись и дата					
ини.№ подп.					

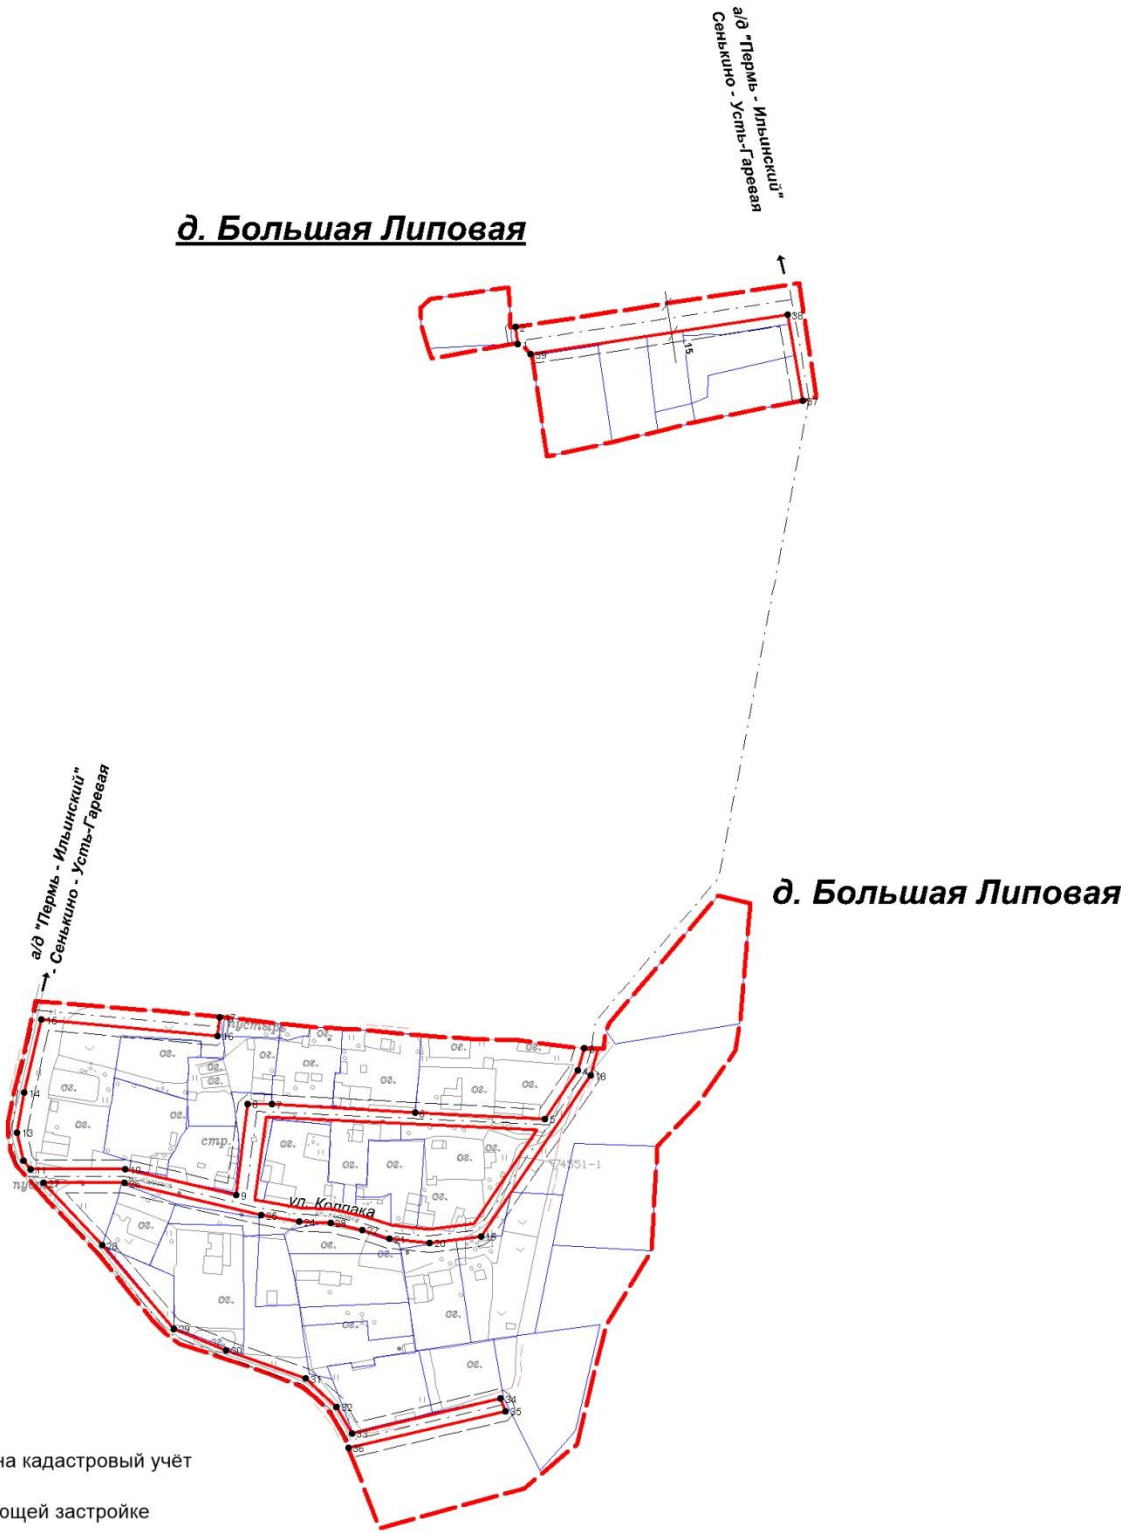

УСЛОВНЫЕ ОБОЗНАЧЕНИЯ


- границы населённых пунктов
- границы земельных участков, поставленных на кадастровый учёт
- устанавливаемые красные линии в существующей застройке
- линия регулирования застройки
- ось проезжей части

						А-27.786-16 ПКЛ			
						Муниципальное казенное учреждение «Управление градостроительства и инфраструктуры администрации Добрянского муниципального района»			
Изм.	Кол.уч.	Лист	№ док.	Подпись	Дата	Внесение изменений в Генеральный план Сенькинского сельского поселения Добрянского муниципального района Пермского края	Стадия	Лист	Листов
Директор	Гребенчиков						п	3	
ГАП	Компанец					План красных линий. Разбивочный чертеж красных линий. д. Большая Липовая М 1:5000			
ГИП	Гребенчиков								
Разработал	Утепов								
Н/контроль	Левшунова								

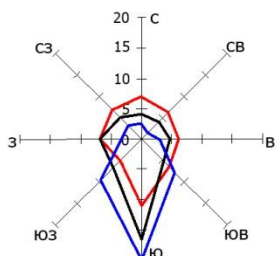

ВНЕСЕНИЕ ИЗМЕНЕНИЙ В ГЕНЕРАЛЬНЫЙ ПЛАН СЕНЬКИНСКОГО СЕЛЬСКОГО ПОСЕЛЕНИЯ
ДОБРЯНСКОГО МУНИЦИПАЛЬНОГО РАЙОНА ПЕРМСКОГО КРАЯ

План красных линий.
Разбивочный чертеж красных линий.
д. Гурино, д. Яганята М 1:5000

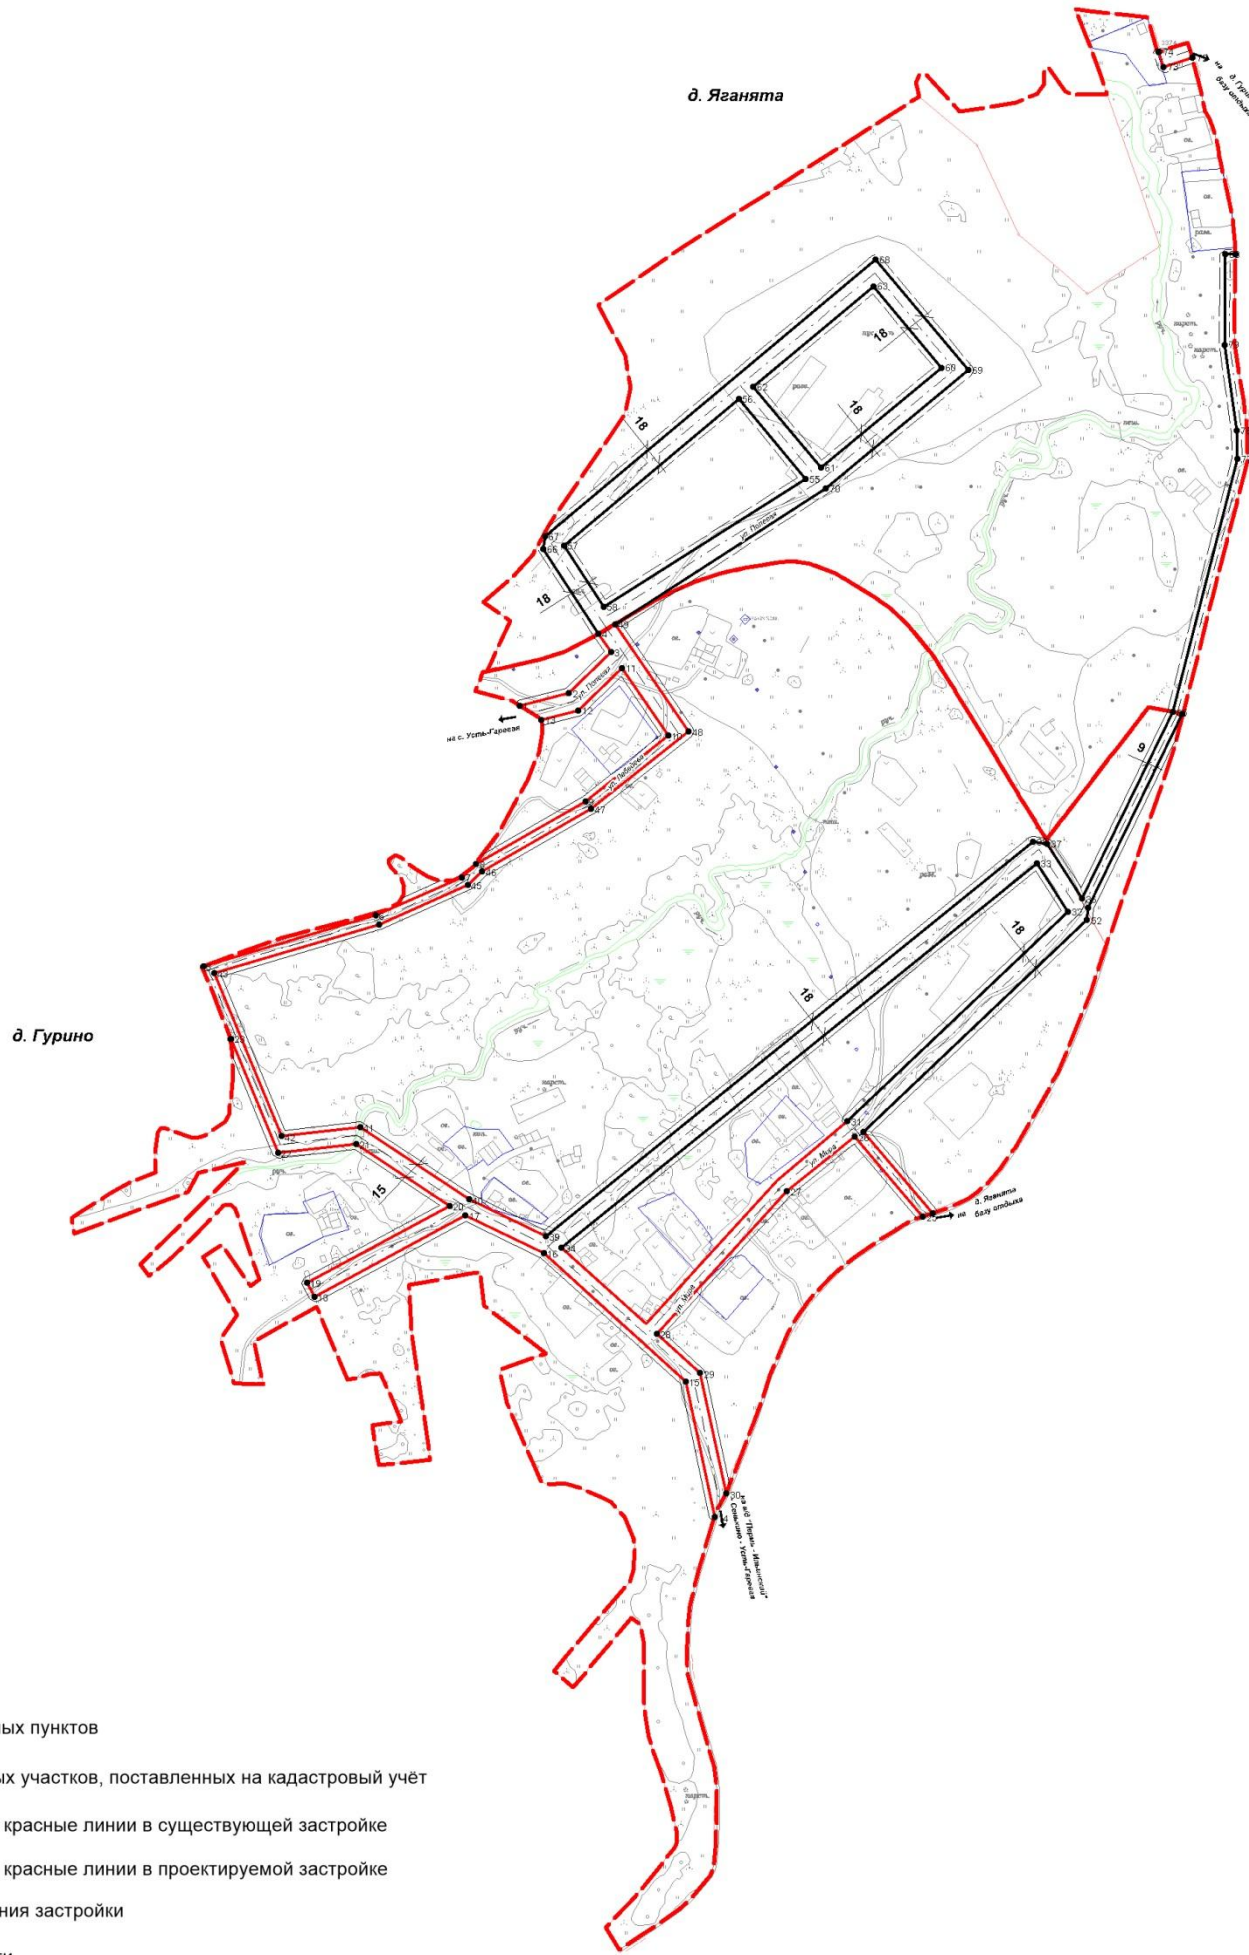

УСЛОВНЫЕ ОБОЗНАЧЕНИЯ



- границы населенных пунктов
- границы земельных участков, поставленных на кадастровый учет
- устанавливаемые красные линии в существующей застройке
- устанавливаемые красные линии в проектируемой застройке
- линия регулирования застройки
- ось проезжей части

Каталог координат поворотных точек устанавливаемых красных линий

Номер	X	Y	Номер	X	Y
1	574255.34	2228818.96	52	574053.2	2229354.33
2	574267.02	2228865.38	53	573852.93	2229143.31
3	574305.7	2228905.14	54	573776.46	2229208.46
4	574322.98	2228893.31	Номер	X	Y
Номер	X	Y	55	574469.19	2229088.72
5	574009.52	2228520.2	56	574544.47	2229025.71
6	574057.39	2228662.62	57	574406.35	2228860.74
7	574093.38	2228764.58	58	574348.38	2228896.3
8	574105.68	2228777.91	59	574469.19	2229088.72
9	574164.95	2228881.15	Номер	X	Y
10	574226.91	2228959.2	60	574574.18	2229217.03
11	574290.64	2228915.47	61	574479.74	2229103.37
12	574250.7	2228874.32	62	574556.03	2229039.51
13	574241.88	2228839.51	63	574650.89	2229152.81
Номер	X	Y	64	574574.18	2229217.03
14	573490.13	2229002.95	Номер	X	Y
15	573617.88	2228975.64	65	574322.98	2228893.31
16	573738.89	2228841.64	66	574403.25	2228841.29
17	573774.56	2228767.76	67	574415.03	2228843.06
18	573697.89	2228625.2	68	574675.81	2229154.77
19	573711.1	2228618.08	69	574571.68	2229242.46
20	573783.61	2228752.94	70	574460.17	2229107.97
21	573841.56	2228664.7	71	574332.2	2228908.83
22	573833.53	2228590.63	Номер	X	Y
23	573941.1	2228546.51	72	574866.32	2229454.08
24	573940.95	2228546.13	73	574857.58	2229428.74
Номер	X	Y	74	574871.9	2229422.25
25	573773.28	2229198.94	75	574872.19	2229422.32
26	573848.54	2229135.23	Номер	X	Y
27	573797.19	2229071.28	76	574249.26	2229435.29
28	573662.72	2228948.35	77	574488.25	2229496.29
29	573625.63	2228969.2	78	574514.67	2229495.58
30	573512.11	2229013.76	79	574595.69	2229484.28
Номер	X	Y	80	574680.93	2229484.77
31	573863.24	2229128.02	81	574680.91	2229494.22
32	574061.11	2229336.52			
33	574106.85	2229306.94			
34	573743.85	2228858.53			
Номер	X	Y			
35	574249.26	2229435.29			
36	574073.61	2229349.88			
37	574125.03	2229316.62			
38	574127.13	2229303.4			
39	573754.72	2228643.36			
40	573789.51	2228771.28			
41	573857.47	2228668.19			
42	573849.08	2228594.21			
43	574003.15	2228530.8			
44	574049.04	2228686.18			
45	574086.25	2228770.14			
46	574098.72	2228783.65			
47	574157.7	2228886.48			
48	574230.78	2228978.58			
49	574332.2	2228908.83			
Номер	X	Y			
50	574247.38	2229444.27			
51	574064.77	2229355.6			

						А-27.786-16 ПКЛ				
						Муниципальное казенное учреждение «Управление градостроительства и инфраструктуры администрации Добрянского муниципального района»				
Изм.	Кол.уч.	Лист	Издок.	Подпись	Дата	Внесение изменений в Генеральный план Сенькинского сельского поселения Добрянского муниципального района Пермского края	Стадия	Лист	Листов	
Директор		Гребенцов					п	4		
ГАП		Компаниец								
ГИП		Гребенцов				План красных линий. Разбивочный чертеж красных линий. д. Гурино, д. Яганята М 1:5000				
Разработал		Утепов								
Н/контроль		Левшунова								

500 x 594 мм

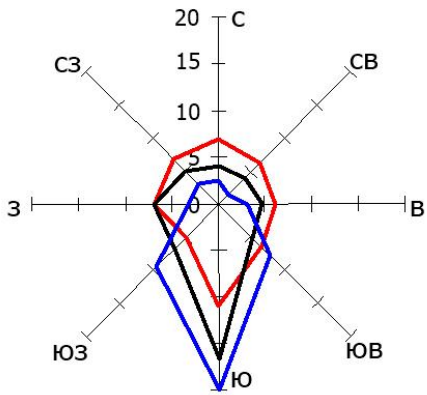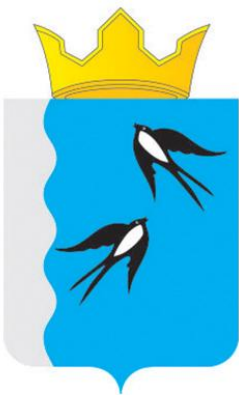


**ВНЕСЕНИЕ ИЗМЕНЕНИЙ В ГЕНЕРАЛЬНЫЙ ПЛАН СЕНЬКИНСКОГО СЕЛЬСКОГО ПОСЕЛЕНИЯ
ДОБРЯНСКОГО МУНИЦИПАЛЬНОГО РАЙОНА ПЕРМСКОГО КРАЯ**

**План красных линий.
Разбивочный чертеж красных линий.
д. Ершовка М 1:5000**

**Каталог координат поворотных точек
устанавливаемых красных линий**



Номер	X	Y
1	575785.22	2226905.24
2	575839.53	2226952.16
Номер	X	Y
3	575836.92	2226955.19
4	575782.63	2226908.28

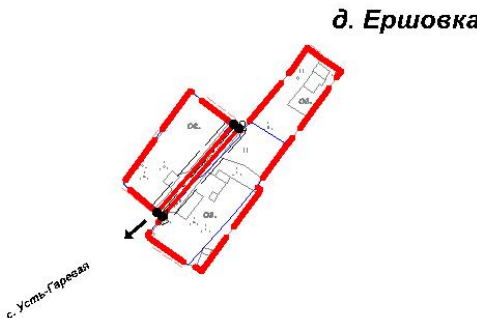

УСЛОВНЫЕ ОБОЗНАЧЕНИЯ


- границы населённых пунктов
- границы земельных участков, поставленных на кадастровый учёт
- устанавливаемые красные линии в существующей застройке
- линия регулирования застройки
- ось проезжей части

						А-27.786-16 ПКЛ			
						Муниципальное казенное учреждение «Управление градостроительства и инфраструктуры администрации Добрянского муниципального района»			
Изм.	Кол.уч.	Лист	Недок.	Подпись	Дата	Внесение изменений в Генеральный план Сенькинского сельского поселения Добрянского муниципального района Пермского края	Стадия	Лист	Листов
Директор	Гребенчиков						П	5	
ГАП	Компаниец								
ГИП	Гребенчиков								
Разработал	Утенов					План красных линий. Разбивочный чертеж красных линий. д. Ершовка М 1:5000			
Н/контроль	Левшунова								

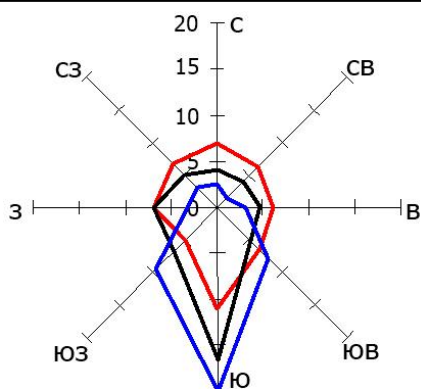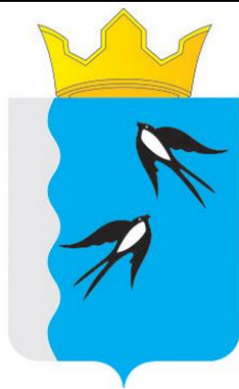

**ВНЕСЕНИЕ ИЗМЕНЕНИЙ В ГЕНЕРАЛЬНЫЙ ПЛАН СЕНЬКИНСКОГО СЕЛЬСКОГО ПОСЕЛЕНИЯ
ДОБРЯНСКОГО МУНИЦИПАЛЬНОГО РАЙОНА ПЕРМСКОГО КРАЯ**

**План красных линий.
Разбивочный чертеж красных линий.
д. Звоны М 1:5000**

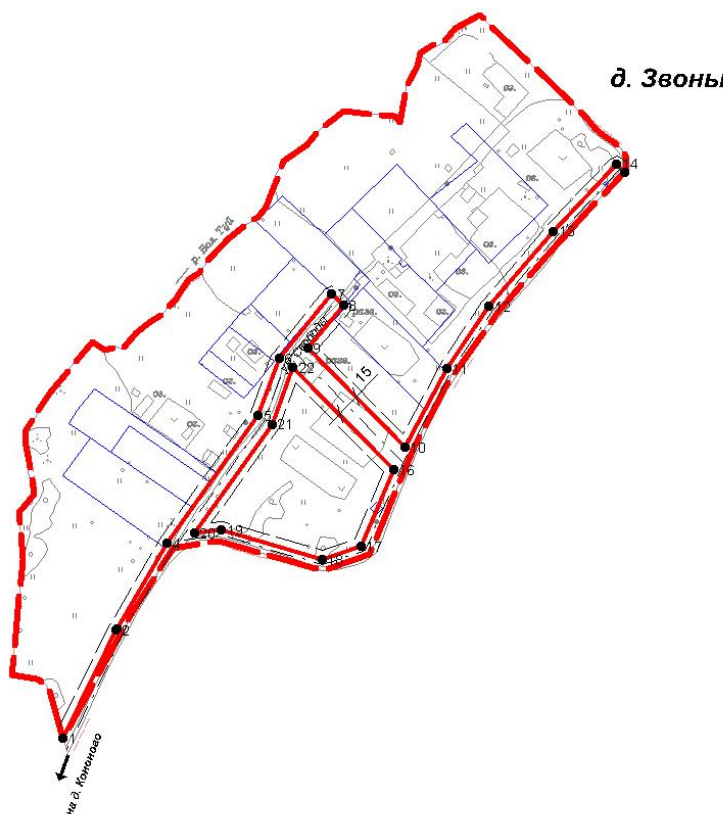


**Каталог координат поворотных точек
устанавливаемых красных линий**

Номер	X	Y
1	565495.2	2232975.78
2	565562.54	2233008.64
3	565562.88	2233008.82
4	565616.01	2233040.37
5	565695.46	2233097.04
6	565731.31	2233109.97
7	565771.03	2233142.7
8	565763.92	2233149.81
9	565737.42	2233127.66
10	565676.05	2233187.96
11	565724.54	2233213.97
12	565763.28	2233240.09
13	565810.21	2233280.57
14	565851.87	2233319.47
15	565847.08	2233324.59
Номер	X	Y
16	565661.71	2233181.02
17	565614.65	2233160.73
18	565606.37	2233136.59
19	565624.49	2233073.94
20	565622.3	2233057.13
21	565690.22	2233105.58
22	565725.37	2233118.46
23	565661.71	2233181.02

УСЛОВНЫЕ ОБОЗНАЧЕНИЯ

- границы населённых пунктов
- границы земельных участков, поставленных на кадастровый учёт
- устанавливаемые красные линии в существующей застройке
- линия регулирования застройки
- ось проезжей части

						А-27.786-16 ПКЛ			
						Муниципальное казенное учреждение «Управление градостроительства и инфраструктуры администрации Добрянского муниципального района»			
Изм.	Кол.уч.	Лист	Недок.	Подпись	Дата	Внесение изменений в Генеральный план Сенькинского сельского поселения Добрянского муниципального района Пермского края	Стадия	Лист	Листов
Директор		Гребенчиков		06.16	П		6		
ГАП		Компаниец							
ГИП		Гребенчиков							
Разработал		Утенов				План красных линий. Разбивочный чертеж красных линий. д. Звоны М 1:5000	 АРХИВАРИУС		
Н/контроль		Левшунова							

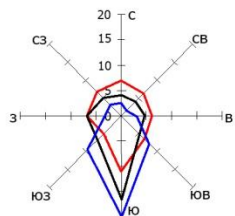

ВНЕСЕНИЕ ИЗМЕНЕНИЙ В ГЕНЕРАЛЬНЫЙ ПЛАН СЕНЬКИНСКОГО СЕЛЬСКОГО ПОСЕЛЕНИЯ
ДОБРЯНСКОГО МУНИЦИПАЛЬНОГО РАЙОНА ПЕРМСКОГО КРАЯ



План красных линий.
Разбивочный чертеж красных линий.
пос. Камский М 1:5000

УСЛОВНЫЕ ОБОЗНАЧЕНИЯ

- границы населенных пунктов
- границы земельных участков, поставленных на кадастровый учет
- устанавливаемые красные линии в существующей застройке
- устанавливаемые красные линии в проектируемой застройке
- линия регулирования застройки
- ось проезжей части

Каталог координат поворотных точек устанавливаемых красных линий

Номер	X	Y	Номер	X	Y	Номер	X	Y	Номер	X	Y
1	554724.03	223100.43	57	554857.77	223121.58	171	554691.38	2231460.12	232	555068.37	2232155.6
2	554724.03	223100.43	58	554857.33	223140.6	172	554847.47	2231212.15	233	554948.67	2232019.36
3	554724.03	223100.84	59	554857.33	2231352.72	173	554846.46	2231141.57	234	554938.83	223200.46
4	554724.03	223100.84	60	554857.33	2231364.75	174	554846.02	2231127.1	235	554969.41	2231961.63
5	554860.06	2231210.73	61	554860.91	2231389.19	175	554839.53	2231093.74	236	554964.26	2231947.07
6	554860.06	2231099.91	62	554732.71	2231400.43	176	554839.25	223094.05	237	554963.15	2231900.01
Номер	X	Y	Номер	X	Y	Номер	X	Y	Номер	X	Y
7	555091.92	2231249.67	63	554751.09	2231414.22	177	554839.25	223094.05	238	554963.15	2231900.01
8	555091.92	2231249.67	64	554754.38	2231415.94	178	555085.06	2232287.88	239	554963.15	2231900.01
9	555091.92	2231249.67	65	554801.32	2231483.6	179	555092.14	2232280.96	240	555024.6	2231905.14
10	554949.41	223103.01	66	554801.32	2231483.6	180	555092.39	2232280.96	241	555086.38	223176.39
11	554949.41	223104.74	67	555090.9	2231514.3	181	555095.34	2232168.11	242	555086.38	223176.39
12	554739.98	2231056.08	68	555090.9	2231514.3	182	554944.83	2232031.79	243	555014.64	2231987.65
13	554739.98	2231056.08	69	555084.84	2231340.11	183	554836.09	2231926.34	244	555065.46	223127.38
14	554739.98	2231056.08	70	555084.84	2231340.11	184	554777.57	2231978.63	245	555065.46	223127.38
15	554739.98	2230921.36	71	555084.84	2231340.11	185	554777.57	2231978.63	246	555065.46	223127.38
16	554739.98	2230921.36	72	555084.84	2231340.11	186	555034.45	2232272.23	247	555065.46	223127.38
17	554739.98	2230921.36	73	555084.84	2231340.11	187	555085.06	2232287.88	248	555065.46	223127.38
18	554739.98	2230921.36	74	555084.84	2231340.11	188	555085.06	2232287.88	249	555065.46	223127.38
19	554739.98	2230921.36	75	555084.84	2231340.11	189	555085.06	2232287.88	250	555065.46	223127.38
78	554739.98	2230921.36	134	555084.84	2231340.11	248	555085.06	2232287.88	309	555065.46	223127.38
79	554739.98	2230921.36	135								

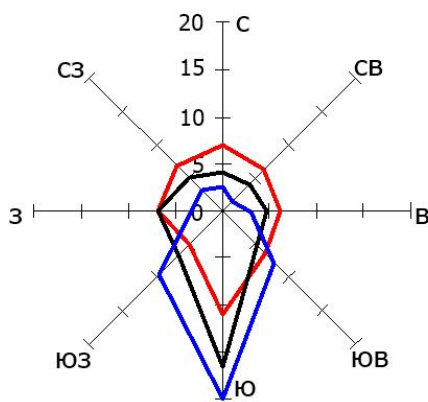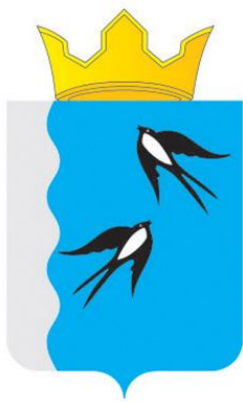

**ВНЕСЕНИЕ ИЗМЕНЕНИЙ В ГЕНЕРАЛЬНЫЙ ПЛАН СЕНЬКИНСКОГО СЕЛЬСКОГО ПОСЕЛЕНИЯ
ДОБРЯНСКОГО МУНИЦИПАЛЬНОГО РАЙОНА ПЕРМСКОГО КРАЯ**

**План красных линий.
Разбивочный чертеж красных линий.
д. Комарово М 1:5000**

**Каталог координат поворотных точек
устанавливаемых красных линий**


Номер	X	Y
1	556649.21	2231182.7
2	556789.84	2231245.77
3	556727.97	2231235.52
4	556759.47	2231188.3
5	556786.13	2231207.18
6	556794.79	2231194.94
7	556767.79	2231175.82
8	556815.05	2231104.95
Номер	X	Y
9	556825.53	2231409.58
10	556706.57	2231379.05
11	556705.59	2231364.91
12	556726.31	2231243.34
13	556791.48	2231254.2
14	556852.69	2231188.98
Номер	X	Y
15	556577.98	2231547.03
16	556654.44	2231526.51
17	556692.67	2231434.02
18	556687.56	2231365.07
19	556710.42	2231229.37
20	556799.76	2231095.48
Номер	X	Y
21	556581.74	2231555.37
22	556661.05	2231534.12
23	556699.56	2231440.91
24	556710.18	2231431.33
25	556707.66	2231394.83
26	556817.01	2231422.88



УСЛОВНЫЕ ОБОЗНАЧЕНИЯ

- границы населённых пунктов
- границы земельных участков, поставленных на кадастровый учёт
- устанавливаемые красные линии в существующей застройке
- линия регулирования застройки
- ось проезжей части

						А-27.786-16 ПКЛ			
						Муниципальное казенное учреждение «Управление градостроительства и инфраструктуры администрации Добрянского муниципального района»			
Изм.	Кол.уч.	Лист	Нодок.	Подпись	Дата	Внесение изменений в Генеральный план Сенькинского сельского поселения Добрянского муниципального района Пермского края	Стадия	Лист	Листов
Директор	Гребенчиков			06.16			п	8	
ГАП	Компаниец					План красных линий. Разбивочный чертеж красных линий. д. Комарово М 1:5000			
ГИП	Гребенчиков								
Разработал	Утепов								
Н/контроль	Левшунова								

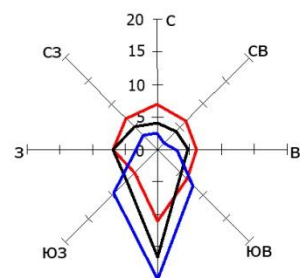

План красных линий.
Разбивочный чертеж красных линий.
д. Кононово М 1:5000




- – границы населённых пунктов
- – границы земельных участков, поставленных на кадастровый учёт
- – устанавливаемые красные линии в существующей застройке
- – линия регулирования застройки
- – ось проезжей части

Номер	X	Y
1	564506.29	2232412.27
2	564553.62	2232381.98
3	564613.73	2232346.24
4	564668.56	2232313.07
5	564710.06	2232347.45
6	564734.48	2232361.08
7	564850.52	2232344.36
8	564862.29	2232349.71
9	564948.99	2232271.93
10	564990.4	2232250.15
11	56495.292	223136.58
12	564944	223099.33
13	564944	223061.95
14	564911.85	223015.54
15	564873.26	223008.12
16	564869.26	223002.36
17	564907.85	223009.76
18	564889.86	2231963.76
19	564902.51	2231975.75
20	564959	223025.24
21	564959	223097.56
22	564967.37	223132.47
23	564987.21	223192.61
24	564982.27	223194.45
25	565001.65	2232253.19
26	565053.67	2232279.44
27	565203.53	2232293.39
28	565287.21	223236.11
29	565299.91	2232339.73
30	565389.92	2232350.9
Номер	X	Y
31	565248.62	2232489.57
32	565248.31	2232484.99
33	565237.46	2232438.34
34	565107.08	2232392.09
35	565134.23	223276.72
36	565205.5	223226.21
37	565273.86	2232250.15
38	565284.98	223230.47
39	565287.49	2232347.41
40	565292.08	2232393.81
41	565297.16	2232430.84
42	565307.16	2232484.05
43	565249.62	2232469.57
Номер	X	Y
44	565312.68	2232639.22
45	565142.83	2232673.78
46	565142.63	2232667.54
47	565224.35	2232576.77
48	565242.41	2232530.64
49	565239.35	2232485.96
50	565229.46	2232443.43
51	565103.1	223240.46
52	565089.63	2232334.03
53	565115.06	2232279.79
54	565051.89	2232790.29

55	564997.46	2232263.39
56	564958.3	2232283.74
57	564873.61	2232359.82
Homep	X	Y
58	565379.67	2232358.71
59	565295.61	2232348.26
60	565300.03	2232392.95
61	565305.07	2232429.61
62	565319.65	2232507.91
63	565311.79	2232509.35
64	565308.78	2232492.94
65	565249.24	2232498.56
66	565251.46	2232531
67	565234.54	2232575.28
68	565236.24	2232585.55
69	565160.53	2232670.07
70	565310.63	2232816.29

						А-27.786-16 ПКЛ			
						Муниципальное казенное учреждение «Управление градостроительства и инфраструктуры администрации Добрянского муниципального района»			
Изм.	Кол.уч.	Лист	Издок.	Подпись	Дата	Внесение изменений в Генеральный план Сельского сельского поселения Добрянского муниципального района Пермского края	Стадия	Лист	Листов
Директор		Гребенчиков				План красных линий. Разбивочный чертёж красных линий. д.Кононово М 1:5000	П	9	
ГАП		Компанец							
ГИП		Гребенчиков							
Разработал		Утенов							
Никонтроль		Лавшюнова							

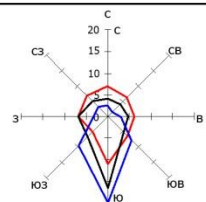

ВНЕСЕНИЕ ИЗМЕНЕНИЙ В ГЕНЕРАЛЬНЫЙ ПЛАН СЕНЬКИНСКОГО СЕЛЬСКОГО ПОСЕЛЕНИЯ
ДОБРЯНСКОГО МУНИЦИПАЛЬНОГО РАЙОНА ПЕРМСКОГО КРАЯ



План красных линий.
Разбивочный чертеж красных линий.
д. Костята, с. Усть-Гаревая М 1:5000

с. Усть-Гаревая



Каталог координат поворотных точек устанавливаемых красных линий

X	Y	X	Y	X	Y	X	Y	X	Y	X	Y	X	Y	X	Y
1	574 531,67 2 224 794,25	51	575 044,63 2 225 535,8	101	574 608,08 2 225 778,62	151	574 336,24 2 224 910,35	201	574 134,71 2 224 863,37	251	573 776,03 2 224 988,73	301	573 740,4 2 224 641,1		
2	574 490,28 2 224 876,16	52	575 002,89 2 225 574,09	102	574 703,03 2 225 666,53	152	574 418,6 2 224 927,28	202	574 291,18 2 224 910,82	252	573 793,75 2 224 937,09	302	573 898,4 2 224 641,1		
3	574 471,31 2 224 847,12	53	575 019,41 2 225 479,79	103	574 712,01 2 225 571,81	153	574 403,29 2 224 943,96	203	574 293,53 2 225 927,86	253	573 796,06 2 224 937,65	303	574 006,24 2 224 641,1		
4	574 472,34 2 224 949,08	54	575 086,4 2 225 713,58	104	574 713,57 2 225 554,36	154	574 490,82 2 224 873,27	204	574 275,42 2 225 153,02	254	573 777,1 2 224 995,35	304	574 006,24 2 224 641,1		
5	574 515,01 2 224 901	55	574 874,08 2 225 915,81	105	574 782,81 2 225 583,64	155	574 524,32 2 224 791,6	205	574 060,08 2 225 106,25	255	573 743,18 2 225 021,59	305	573 866,1 2 224 793		
6	574 642,86 2 225 088,3	56	574 878,6 2 225 858,53	106	574 763,11 2 225 683,96	156	574 524,35 2 224 791,58	206	574 097,71 2 224 992,43	256	573 733,04 2 225 055,53	306	573 806,28 2 224 793		
7	574 654,24 2 225 070,72	57	575 010,41 2 225 670,55	107	574 754,44 2 225 747,16	157	574 613,76 2 226 123,16	207	574 230,26 2 225 030,05	257	573 732,43 2 225 080,48	307	573 800,79 2 224 793		
8	574 634,23 2 224 956,03	58	575 047,65 2 225 495,15	108	574 762,84 2 225 790,68	158	574 613,27 2 225 911,91	208	574 238,96 2 225 040,56	258	573 734,74 2 225 080,79	308	573 848,7 2 224 793		
9	574 634,46 2 224 904,35	59	575 075,5 2 225 721,89	109	574 691,28 2 225 776,12	159	574 612,96 2 225 774,79	209	574 275,42 2 225 153,02	259	573 740,35 2 225 142,09	309	573 848,7 2 224 793		
10	574 647,31 2 224 838,67	60	574 983,49 2 225 808,94	110	574 654,38 2 225 771,71	160	574 615,95 2 225 771,79	210	574 087,24 2 224 974,53	260	573 734,27 2 225 181,96	310	573 848,7 2 224 793		
11	574 728,56 2 224 854,94	61	574 874,08 2 225 915,81	111	574 624,94 2 225 790,68	161	574 615,8 2 225 720,8	211	574 033,32 2 224 957,07	261	573 772,43 2 225 181,35	311	573 848,7 2 224 793		
12	574 725,46 2 224 869,05	62	574 878,6 2 225 858,53	112	574 624,9 2 225 790,68	162	574 623,27 2 225 551,53	212	573 975,32 2 224 903,07	262	573 778,02 2 225 108,81	312	574 629 2 224 793		
13	574 638,9 2 224 856,48	63	574 835,19 2 225 732,19	113	574 632,19 2 225 553,42	163	574 621,9 2 225 548,38	213	573 973,23 2 224 883,73	263	573 858,64 2 224 912,27	313	574 629 2 224 793		
14	574 645,46 2 224 905,05	64	574 984,22 2 225 660,86	114	574 689,4 2 225 538,25	164	574 622,78 2 225 512,47	214	573 807,7 2 224 895,18	264	573 800,82 2 224 895,18	314	574 629 2 224 793		
15	574 645,22 2 224 954,83	65	574 984,22 2 225 660,86	115	574 705,58 2 225 538,12	165	574 635,45 2 225 371,95	215	573 812,56 2 224 826,39	265	573 790,12 2 224 927,1	315	574 629 2 224 793		
16	574 671,74 2 225 072	66	574 878,6 2 225 858,53	116	574 705,31 2 225 577,32	166	574 638,13 2 225 080,22	216	573 861,62 2 224 781,69	266	573 782,59 2 224 904,72	316	574 629 2 224 793		
17	574 720,09 2 225 089,8	67	574 763,55 2 225 596,46	117	574 698,28 2 225 640,01	167	574 640,08 2 225 076,94	217	574 640,08 2 224 843,32	267	573 782,41 2 224 968,64	317	574 629 2 224 793		
18	574 764,39 2 225 113,03	68	574 763,55 2 225 797,17	118	574 691,28 2 225 776,12	168	574 511,77 2 224 969,45	218	574 120,85 2 224 857,25	268	573 777,34 2 224 851,43	318	574 629 2 224 793		
19	574 802,07 2 225 169,72	69	574 770,29 2 225 748,2	119	574 728,16 2 226 182,21	169	574 475,46 2 224 960,08	219	574 087,24 2 224 974,53	269	573 713,27 2 224 862,63	319	574 629 2 224 793		
20	574 795,28 2 224 991,61	70	574 777,93 2 225 686,27	120	574 628,75 2 226 119,67	170	574 394,57 2 225 135,46	220	574 050,71 2 225 101,94	270	573 657,46 2 224 850,09	320	574 629 2 224 793		
21	574 799,13 2 224 950,27	71	574 797,33 2 225 570,76	121	574 627,98 2 225 781,32	171	574 374,22 2 225 210,93	221	573 929,47 2 225 085,45	271	573 658,68 2 224 843,18	321	574 629 2 224 793		
22	574 707,18 2 224 448,47	72	574 842,52 2 225 574,89	122	574 625,82 2 225 783,13	172	574 360,35 2 225 296,78	222	573 858,59 2 225 900,5	272	573 685,64 2 224 957,27	322	574 629 2 224 793		
23	574 711,08 2 224 941,71	73	574 807,2 2 225 620,42	123	574 744,16 2 225 804,68	173	574 403,13 2 225 073,91	223	573 838,59 2 225 900,5	273	573 685,64 2 224 957,27	323	574 629 2 224 793		
24	574 804,02 2 224 985,58	74	574 816,1 2 225 725,62	124	574 724,13 2 225 925,62	174	574 267,97 2 225 031,75	224	573 873,05 2 224 974,53	274	573 471,7 2 224 986,17	324	574 629 2 224 793		
25	574 813,52 2 225 233,58	75	574 802,62 2 225 800,1	125	574 728,16 2 226 182,21	175	574 303,54 2 224 914,05	225	574 026,84 2 224 970,34	275	573 426,58 2 225 049,43	325	574 629 2 224 793		
26	574 894,8 2 225 284,11	76	574 745,55 2 225 906,46	126	573 676,03 2 224 555,57	176	574 311,77 2 224 924,68	226	574 083,37 2 225 085,45	276	573 365,33 2 225 140,3	326	574 629 2 224 793		
27	574 891,64 2 225 272,34	77	574 786,39 2 225 396,5	127	573 628,94 2 224 467,8	177	574 415,02 2 224 941,97	227	574 080,71 2 225 101,94	277	573 358,78 2 225 151,03	327	574 629 2 224 793		
28	574 815,42 2 225 243,91	78	574 751,26 2 225 385,05	128	573 625,82 2 224 646,29	178	574 456,89 2 224 957,35	228	572 944,75 2 224 601,69	278	573 312,74 2 225 219,39	328	574 629 2 224 793		
29	574 809,42 2 225 275,61	79	574 647,96 2 225 365,95	129	573 607,22 2 224 688,69	179	574 403,13 2 225 073,91	229	572 951,47 2 224 603,77	279	573 312,24 2 225 269,95	329	574 629 2 224 793		
30	574 805,16 2 225 403,21	80	574 670,11 2 225 080,97	130	573 585,7 2 224 762,48	180	574 358,85 2 225 198,77	230	572 957,21 2 224 457,89	280	573 742,11 2 225 192,67	330	574 629 2 224 793		
31	574 800,76 2 225 419,07	81	574 717,2 2 225 097,99	131	573 547,32 2 224 880,26	181	574 263,53 2 225 044,48	231	573 938,75 2 224 444	281	573 737,07 2 225 222	331	574 629 2 224 793		
32	574 866,09 2 225 425,29	82	574 716,27 2 225 110,54	132	573 713,87 2 224 844,3	182	574 227,91 2 225 154,17	232	573 942,21 2 224 458,8	282	573 725,96 2 224 458,84	332	574 629 2 224 793		
33	575 050,83 2 225 525,51	83	574 802,76 2 225 187,22	133	573 792,47 2 224 838,36	183	574 263,36 2 225 044,48	233	573 974,91 2 224 470,02	283	573 732,22 2 225 248,67	333	574 629 2 224 793		
34	575 106,65 2 225 569,12	84	574 801,77 2 225 235,34	134	573 848,57 2 224 777,24	184	574 397,22 2 225 086,73	234	572 971,3 2 224 558,49	284	573 537,97 2 225 208	334	574 629 2 224 793		
35	575 145,52 2 225 671,05	85	574 794,58 2 225 273,39	135	573 800,21 2 224 760,42	185	574 377,91 2 225 128,61	235	573 300,04 2 224 636,78	285	573 547,29 2 225 158,46	335	574 629 2 224 793		
36	575 170,25 2 225 712,3	86	574 790,39 2 225 396,5	136	573 768,71 2 224 764,04	186	574 358,85 2 225 198,77	236	573 388,19 2 224 607,52	286	573 547,29 2 225 158,46	336	574 629 2 224 793		
37	575 167,63 2 225 723,79	87	574 781,58 2 225 556,53	137	573 724,09 2 224 772,17	187	574 340,99 2 225 301,76	237	573 364,6 2 224 617,22	287	573 541,31 2 225 208,19	337	574 629 2 224 793		
38	575 138,92 2 225 686,08	88	574 756,49 2 225 551,11	138	573 722,23 2 224 765,39	188	574 355,56 2 225 213,52	238	573 381,01 2 224 575,18	288	573 540,3 2 225 316,69	338	574 629 2 224 793		
39	574 996,14 2 225 821,74	89	574 707,67 2 225 551,12	139	573 767,4 2 224 755,65	189	574 256,74 2 225 178,75	239	573 468,47 2 224 606,67	289	573 542,91 2 224 805,93	339	574 629 2 224 793		
40	574 874,44 2 225 939,25	90	574 714,13 2 225 488,46	140	573 800,75 2 224 753,42	190	574 217,26 2 225 167,22	240	573 480,08 2 224 601,09	290	573 505,62 2 224 797,55	340	574 629 2 224 793		
41	574 808,02 2 225 869,07	91	574 705,17 2 225 480,73	141	573 815,7 2 224 756,4	191	574 051,3 2 225 175,58	241	573 620,07 2 224 644,47	291	573 487,14 2 224 765,63	341	574 629 2 224 793		
42	574 742,15 2 225 935	92	574 698,61 2 225 551,19	142	574 076,29 2 224 829,62	192	573 924,32 2 225 079,56	242	573 607,8 2 224 531,94	292	573 474,92 2 224 666,13	342	574 629 2 224 793		
43	574 746,58 2 226 204,17	93	574 688,62 2 225 551,27	143	574 128,65 2 224 847,25	193	573 841,26 2 225 031,81	243	573 667,91 2 224 531,87	293	573 480,47 2 224 611,33	343	574 629 2 224 793		
44	575 086,4 2 225 711,58	94	574 633,95 2 225 546,54	144	574 133,13 2 224 847,21	194	573 831,5 2 225 017,66	244	573 688,86 2 225 326,18	294	573 479,25 2 224 651,48	344	574 629 2 224 793		
45	575 057,11 2 225 679,62	95	574 634,77 2 225 512,96	145	574 297,27 2 224 896,98	195	573 793,66 2 225 109,24	245	573 723,34 2 225 217,58	295	573 465,2 2 224 686,67	345	574 629 2 224 793		
46	574 646,96 2 225 560,23	96	574 646,99 2 225 380,95	146	574 332,81 2 224 796,95	196	573 786,79 2 225 109,62	246	573 734,25 2 225 142,39	296	573 454,1 2 224 760,33	346	574 629 2 224 793		
47	574 799,82 2 225 555,91	97	574 752,93 2 225 399,42	147	574 402,78 2 224 776,79	197	573 742,11 2 225 192,67	247	573 728,5 2 225 095,17	297	573 468,61 2 224 794,3	347	574 629 2 224 793		
48	574 817,39 2 225 420,17	98	574 799,83 2 225 415,77	148	574 401,78 2 224 785,73	198	574 255,53 2 225 027,86	248	573 726,56 2 225 086,76	298	573 468,61 2 224 794,3	348	574 629 2 224 793		
49	574 846,74 2 225 430,38	99	574 781,59 2 225 556,53	149	574 339,37 2 224 778,69	199	574 226,05 2 225 017,85	249	573 725,02 2 225 081,21	299	573 448,2 2 224 7878,				

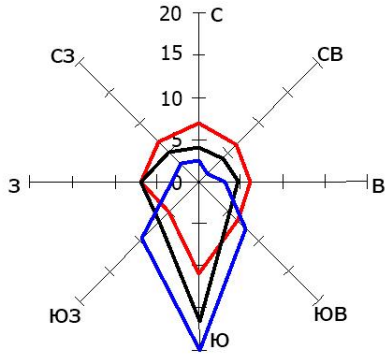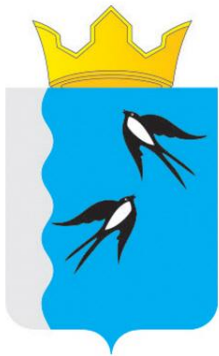


ВНЕСЕНИЕ ИЗМЕНЕНИЙ В ГЕНЕРАЛЬНЫЙ ПЛАН СЕНЬКИНСКОГО СЕЛЬСКОГО ПОСЕЛЕНИЯ
ДОБРЯНСКОГО МУНИЦИПАЛЬНОГО РАЙОНА ПЕРМСКОГО КРАЯ

План красных линий.
Разбивочный чертеж красных линий.
д. Патраки М 1:5000

Каталог координат поворотных точек устанавливаемых красных линий

Номер	X	Y
1	568055.63	2228444.92
2	567959.27	2228421.78
3	567895.3	2228251.98
Номер	X	Y
4	568004.15	2228747.59
5	567923.38	2228735.79
6	567931.84	2228667.83
7	567935.93	2228632.2
8	567956.17	2228436.46
9	568058.55	2228461.04
10	568004.15	2228747.59
Номер	X	Y
11	568189.14	2229070.31
12	568097.53	2229056.87
13	568018.94	2229072.57
14	568077.22	2228839.75
15	568006.35	2228819.72
16	568074.73	2228769.15
17	568059.93	2228766.69
18	568050.71	2228822.32
19	568061.2	2228841.65
20	568003.2	2228073.68
21	567926.07	2228048.66
22	567970.17	2228943.57
23	567982.45	2228906.46
24	567994.97	2228850.05
25	568006.68	2228806.7
26	568070.83	2228485.97
27	568059.03	2228484.17
28	568071.69	2228481.51
29	568073.73	2228450.89
Номер	X	Y
30	568064.91	2228253.01
31	567870.94	2228174.37
32	567896.4	2228119.34
33	567920.25	2228062.54
34	568006.44	2228090.41
35	568097.87	2228071.69
36	568102.16	2228072.52
37	568064.91	2228253.01
Номер	X	Y
38	567691.46	2229236.28
39	567814.45	2229255.53
40	567879.98	2229111.98
41	567953.56	2228936.81
42	567962.84	2228921.81
43	567969.67	2228903.18
44	567962.33	2228847.05
45	567993.92	2228806.15
46	568001.47	2228782.38
47	567906.67	2228748.73
48	567916.92	2228666.33
49	567920.93	2228531.09
50	567979.36	2228254.17
51	567921.81	2228106.67
52	567934.01	2228101.92



Номер	X	Y
53	568117.8	2229274.29
54	568073.39	2229256.42
55	568111.08	2229073.84
56	568331.59	2229106.54
57	568297.17	2229248.1
58	568117.8	2229274.29
Номер	X	Y
59	567739.68	2229569.56
60	567755.09	2229476.64
61	567786.68	2229311.97
62	567810.56	2229264.04
63	567885.1	2229244.4
Номер	X	Y
64	567757.67	2229571.03
65	567771.44	2229489.53
66	567912.75	2229513.78
67	567915.29	2229498.99
68	567773.94	2229474.74
69	567806.11	2229316.58
70	567864.69	2229188.61
71	568115.94	2229289.74
72	568309.31	2229259.52
73	568348.07	2229102.36
74	568348.79	2229096.1

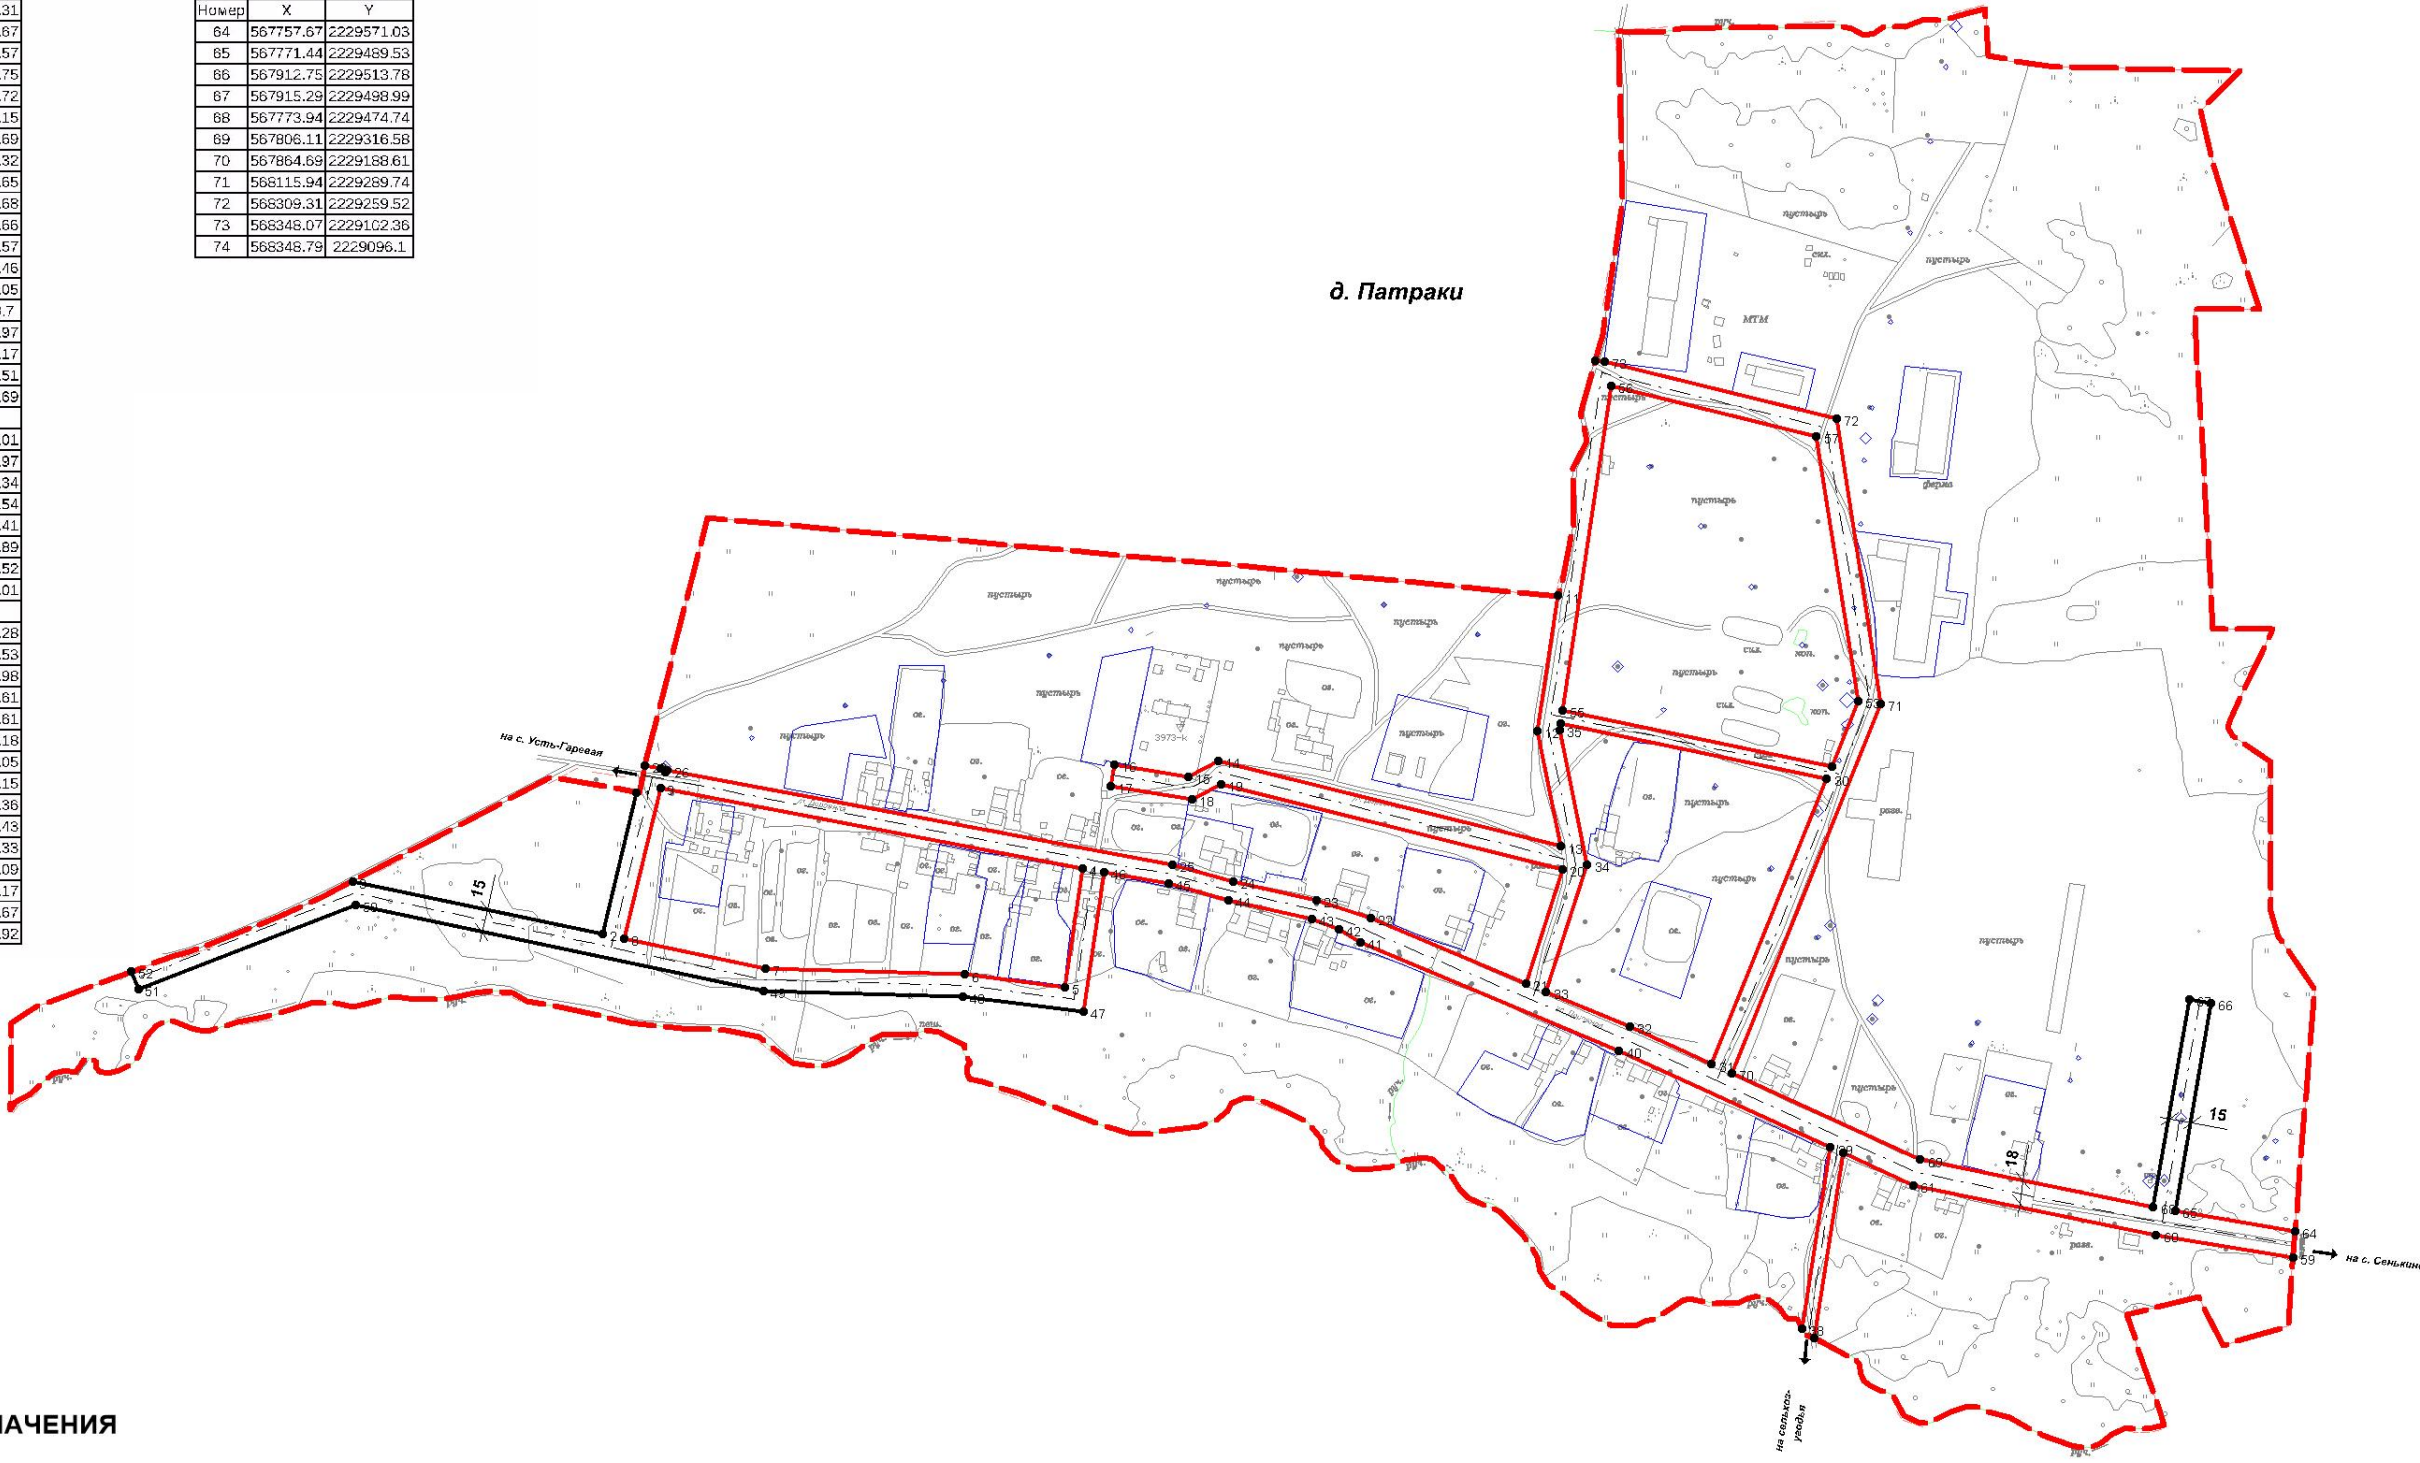

УСЛОВНЫЕ ОБОЗНАЧЕНИЯ

- границы населённых пунктов
- границы земельных участков, поставленных на кадастровый учёт
- устанавливаемые красные линии в существующей застройке
- устанавливаемые красные линии в проектируемой застройке
- линия регулирования застройки
- ось проезжей части


						А-27.786-16 ПКП			
						Муниципальное казенное учреждение «Управление градостроительства и инфраструктуры администрации Добрянского муниципального района»			
Изм.	Кол.уч.	Лист	Недок.	Подпись	Дата	Внесение изменений в Генеральный план Сенькинского сельского поселения Добрянского муниципального района Пермского края	Стадия	Лист	Листов
Директор	Гребенчиков						П	11	
ГАП	Компаниец								
ГИП	Гребенчиков								
Разработал	Утепов					План красных линий. Разбивочный чертеж красных линий. д. Патраки М 1:5000			
Н/контроль	Левшунова								

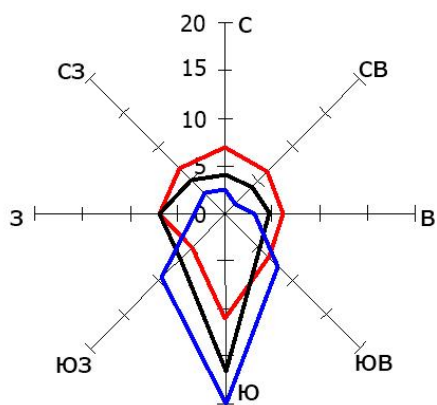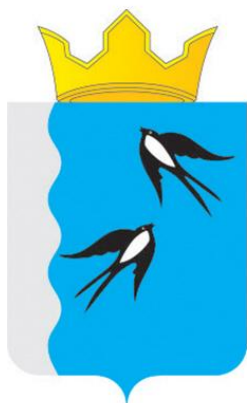

**ВНЕСЕНИЕ ИЗМЕНЕНИЙ В ГЕНЕРАЛЬНЫЙ ПЛАН СЕНЬКИНСКОГО СЕЛЬСКОГО ПОСЕЛЕНИЯ
ДОБРЯНСКОГО МУНИЦИПАЛЬНОГО РАЙОНА ПЕРМСКОГО КРАЯ**

**План красных линий.
Разбивочный чертеж красных линий.
д. Пахнино М 1:5000**

д. Пахнино

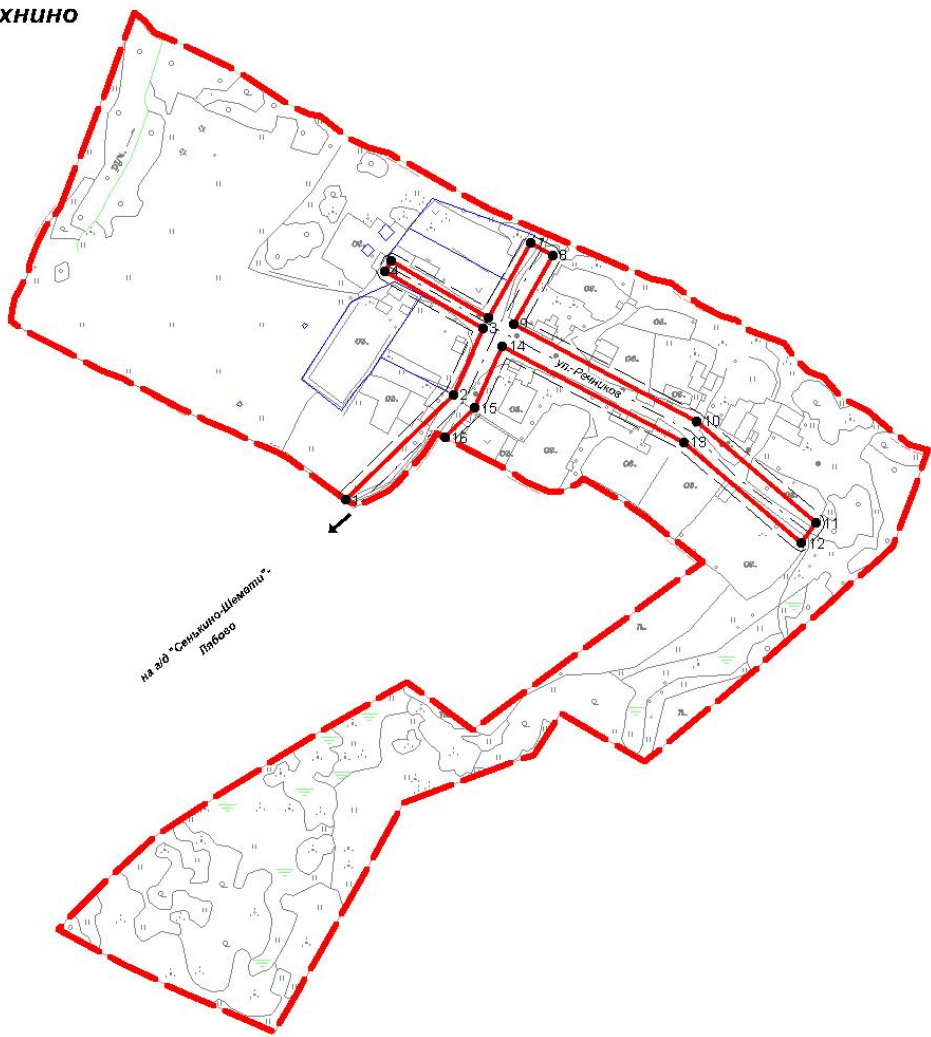



**Каталог координат поворотных точек
устанавливаемых красных линий**

Номер	X	Y
1	566458.21	2238408.85
2	566521.15	2238473.54
3	566561.34	2238491.79
4	566595.38	2238432.73
5	566601.45	2238436.23
6	566567.56	2238495.01
7	566612.25	2238520.28
8	566604.87	2238533.33
9	566563.72	2238510.05
10	566505.43	2238619.92
11	566444.23	2238691.9
12	566432.35	2238682.74
13	566492.69	2238611.92
14	566550.35	2238503.28
15	566513.19	2238486.49
16	566495.55	2238468.56

УСЛОВНЫЕ ОБОЗНАЧЕНИЯ

- границы населённых пунктов
- границы земельных участков, поставленных на кадастровый учёт
- устанавливаемые красные линии в существующей застройке
- линия регулирования застройки
- ось проезжей части

						А-27.786-16 ПКЛ			
						Муниципальное казенное учреждение «Управление градостроительства и инфраструктуры администрации Добрянского муниципального района»			
Изм.	Коп.уч.	Лист	Недок.	Подпись	Дата	Внесение изменений в Генеральный план Сенькинского сельского поселения Добрянского муниципального района Пермского края	Стадия	Лист	Листов
Директор	Гребенчиков						П	12	
ГАП	Компаниец								
ГИП	Гребенчиков								
Разработал	Утепов					План красных линий. Разбивочный чертеж красных линий. д. Пахнино М 1:5000			
Н/контроль	Левшунова								

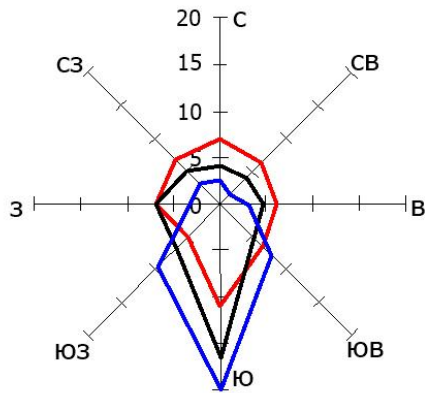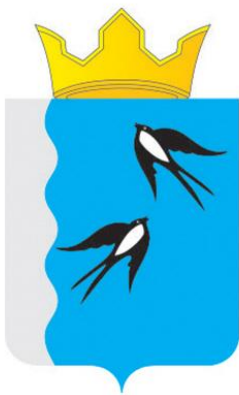


**ВНЕСЕНИЕ ИЗМЕНЕНИЙ В ГЕНЕРАЛЬНЫЙ ПЛАН СЕНЬКИНСКОГО СЕЛЬСКОГО ПОСЕЛЕНИЯ
ДОБРЯНСКОГО МУНИЦИПАЛЬНОГО РАЙОНА ПЕРМСКОГО КРАЯ**

**План красных линий.
Разбивочный чертеж красных линий.
д. Рассохи М 1:5000**

**Каталог координат поворотных точек
устанавливаемых красных линий**



Номер	X	Y
1	565252.05	2238680.7
2	565183.95	2238742.84
3	565192.85	2238750.97
4	565208.96	2238760.82
5	565299.86	2238785.93
6	565302.97	2238786.92
7	565364.56	2238803.42
8	565448.24	2238819.1
9	565459.92	2238806.91
10	565468.79	2238754.9
11	565480.03	2238732.45
12	565493.35	2238739.35
13	565483.39	2238758.58
14	565473.82	2238814.13
15	565460.42	2238826.53
16	565482.8	2238891.29
17	565529.76	2239008.71
18	565521.68	2239012.63
19	565476.27	2238899.23
20	565397.81	2238942.62
21	565393.45	2238934.75
22	565473.65	2238890.4
23	565447.78	2238824.62
24	565363.46	2238808.82
25	565313.69	2238796.33
26	565308.33	2238836.49
27	565313.44	2238855.14
28	565336.92	2238971.26
29	565330.05	2238972.65
30	565306.6	2238856.64
31	565290.76	2238798.75
32	565203.97	2238775.01
33	565195.25	2238769.82

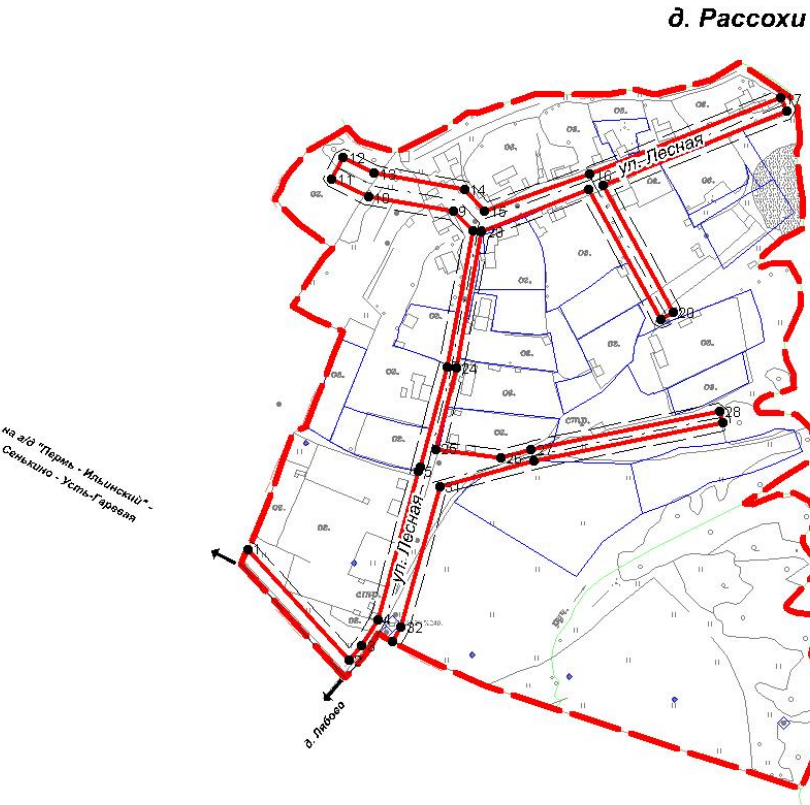

УСЛОВНЫЕ ОБОЗНАЧЕНИЯ

- границы населённых пунктов
- границы земельных участков, поставленных на кадастровый учёт
- устанавливаемые красные линии в существующей застройке
- линия регулирования застройки
- ось проезжей части

						А-27.786-16 ПКЛ					
						Муниципальное казенное учреждение «Управление градостроительства и инфраструктуры администрации Добрянского муниципального района»					
Изм.	Кол.уч.	Лист	Недок.	Подпись	Дата	Внесение изменений в Генеральный план Сенькинского сельского поселения Добрянского муниципального района Пермского края			Стадия	Лист	Листов
Директор		Гребенчиков							п	13	
ГАП		Компаниец				План красных линий. Разбивочный чертеж красных линий. д. Рассохи М 1:5000					
ГИП		Гребенчиков									
Разработал		Утепов									
Н/контроль		Левшунова									

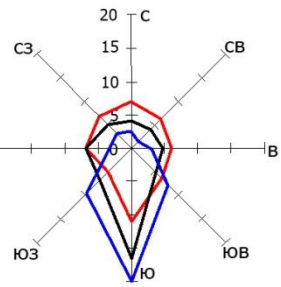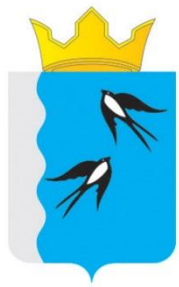

**ВНЕСЕНИЕ ИЗМЕНЕНИЙ В ГЕНЕРАЛЬНЫЙ ПЛАН СЕНЬКИНСКОГО СЕЛЬСКОГО ПОСЕЛЕНИЯ
ДОБРЯНСКОГО МУНИЦИПАЛЬНОГО РАЙОНА ПЕРМСКОГО КРАЯ**

**План красных линий.
Разбивочный чертеж красных линий.
с. Шемети М 1:5000**

Каталог координат поворотных точек устанавливаемых красных линий

Номер	X	Y	52	555795.76	6426279.34	103	555889.11	6426647.33	157	555879.31	6426146.25	212	555736.17	6426293.14	266	555789.49	6426284.7
1	555801.65	6426173.42	53	555717.27	6426261.07	104	555933.01	6426264.63	158	555886.12	6426147.05	213	555717.91	6426283.96	267	555717.88	6426278.5
2	555844.67	6426166.58	54	555685.45	6426256.18	105	555817.65	6426138.58	159	555873.85	6426184.28	214	555805.90	6426172.15	268	555825.15	6426274.5
3	555859.89	6426167.69	55	555717.21	6426197.28	106	555855.36	6426115.61	160	555882.77	6426125.88	215	555828.31	6426190.50	269	555816.11	6426270.1
4	555822.38	6426164.05	56	555744.69	6426184.51	107	556042.11	6426154.93	161	555898.34	6426172.86	216	555839.32	6426209.74	270	555839.41	6426266.6
5	555785.65	6426165.01	57	555852.21	6426187.72	108	556041.72	6426139.61	162	555885.69	6426169.83	217	555789.11	6426237.09	271	555926.5	6426267.7
6	555762.27	6426165.12	58	555837.61	64261804.2	109	556047.67	6426149.64	163	555885.85	6426166.24	218	555784.73	6426211.44	272	555820.69	6426276.2
7	555722.29	6426113.69	59	555827.57	6426197.46	110	556040.59	6426151.57	164	555878.94	6426169.31	219	555822.25	6426187.43	273	55576.38	6426300.4
8	555821.65	6426173.42	60	555780.67	6426204.62	111	556279.29	6426229.58	165	555881.69	6426182.98	220	555812.1	6426284.96	Номер	X	Y
9	555861.67	6426174.34	61	555764.01	6426279.34	112	555886.04	6426240.72	166	555876.94	6426175.8	221	555813.13	6426288.15	274	555778.54	6426301.48
10	555804.48	6426172.31	62	555610.27	6426140.04	113	555878.89	6426126.83	167	555878.89	6426126.83	222	555818.39	6426286.49	275	555717.88	6426286.1
11	555879.71	6426170.21	63	555802.13	6426134.81	114	555869.75	6426185.29	168	555869.75	6426185.29	223	555814.84	6426170.11	276	555700.19	6426279.2
12	555887.68	6426149.5	64	555803.4	6426114.12	115	555859.12	6426167.31	169	555859.12	6426167.31	224	555822.94	6426175.34	277	555692.85	6426267.7
13	555884.58	6426154.63	65	555802.61	6426193.17	116	555869.88	6426144.11	170	555869.88	6426144.11	225	555716.14	6426210.49	278	555836.94	6426276.2
14	555806.8	6426184.84	66	555803	6426197.59	117	555748.66	6426157.47	171	555748.66	6426157.47	226	555715.25	6426287.51	279	555829.67	6426276.1
15	555802.41	6426188.79	67	555803.59	6426192.91	118	555737.61	6426184.32	172	555737.61	6426184.32	227	555732.2	6426248.23	280	555820.98	6426274.7
16	556019.21	6426112.69	68	556105.27	6426140.04	119	555720.16	6426273.61	173	555720.16	6426273.61	228	555723.25	6426194.99	281	555835.56	6426271.91
17	555861.67	6426174.34	69	556105.27	6426140.04	120	555710.84	6426280.49	174	555710.84	6426280.49	229	555729.11	6426271.8	282	555836.99	6426276.2
18	555804.48	6426172.31	Номер	X	Y	121	555881.13	6426157.34	175	555881.13	6426157.34	230	555822.94	6426175.34	283	555833.94	6426255.5
19	555792.67	6426181.4	70	555731.8	6426170.04	122	555831.81	6426242.51	176	555876.65	6426182.49	231	555826.2	6426175.99	284	555833.94	6426255.5
20	555809.24	6426171.69	71	555874.19	6426206.54	123	555814.85	6426243.88	177	555808.64	64261825.18	232	555814.95	6426143.14	285	555845.05	6426297.7
21	555882.37	6426169.69	72	555834.67	6426205.07	124	555876.79	6426243.78	178	555808.64	64261825.18	233	555824.32	6426283.79	286	555836.78	6426261.6
22	555874.58	6426175.84	73	555807.62	6426175.36	125	555876.12	6426226.19	179	555808.64	64261825.18	234	555839.3	6426283.81	287	555845.05	6426297.7
23	555800.89	6426179.43	74	555731.8	6426170.04	126	555876.12	6426226.19	180	555836.94	6426183.62	235	555809.7	6426281.13	288	555845.05	6426297.7
24	555800.89	6426179.43	75	55609.12	6426181.36	127	555876.12	6426226.19	181	555809.26	6426223.99	236	555822.94	6426175.34			
25	555800.89	6426179.43	76	55609.12	6426181.36	128	555876.12	6426226.19	182	555809.26	6426223.99	237	555822.94	6426175.34			
26	555800.89	6426179.43	77	556122.85	6426147.04	129	555876.12	6426226.19	183	555809.26	6426223.99	238	555822.94	6426175.34			
27	555800.89	6426179.43	78	556122.85	6426147.04	130	555876.12	6426226.19	184	555809.26	6426223.99	239	555822.94	6426175.34			
28	555800.89	6426179.43	79	556122.85	6426147.04	131	555876.12	6426226.19	185	555809.26	6426223.99	240	555822.94	6426175.34			
29	555800.89	6426179.43	80	556122.85	6426147.04	132	555876.12	6426226.19	186	555809.26	6426223.99	241	555822.94	6426175.34			
30	555800.89	6426179.43	Номер	X	Y	133	555876.12	6426226.19	187	555809.26	6426223.99	242	555822.94	6426175.34			
31	555800.89	6426179.43	81	556105.27	6426140.04	134	555876.12	6426226.19	188	555809.26	6426223.99	243	555822.94	6426175.34			
32	555800.89	6426179.43	82	556105.27	6426140.04	135	555876.12	6426226.19	189	555809.26	6426223.99	244	555822.94	6426175.34			
33	555800.89	6426179.43	83	556105.27	6426140.04	136	555876.12	6426226.19	190	555809.26	6426223.99	245	555822.94	6426175.34			
34	555800.89	6426179.43	84	556122.85	6426147.04	137	555876.12	6426226.19	191	555809.26	6426223.99	246	555822.94	6426175.34			
35	555800.89	6426179.43	85	556122.85	6426147.04	138	555876.12	6426226.19	192	555809.26	6426223.99	247	555822.94	6426175.34			
57	555800.89	6426179.43	106	556122.85	6426147.04	160	555876.12	6426226.19	214	555809.26	6426223.99	269	555822.94	6426175.34			