

Сообщение № 15/2019
о возможном установлении публичного сервитута

В соответствии со статьей 39.42 Земельного кодекса Российской Федерации администрация Добрянского муниципального района информирует о возможном установлении публичного сервитута на части земельных участков:

№	Адрес или местоположение земельных участков	Площадь (кв. м)	Вид права	Цель, для которой устанавливается публичный сервитут
1	Пермский край, Добрянский район, Краснослудское с/п, ООО «Совхоз Восток» ур. «Королево» кадастровый номер 59:18:3630101:1721*	20,66	публичный сервитут на 49 лет	для размещения КТП 10/0,4 кВ ТП-10373, ВЛ-6 кВ ф.4 Городище, ВЛ-0,4 кВ ф.1 от ТП-10373, ВЛ-0,4 кВ ф.2 от ТП-10373
2	Пермский край, Добрянский район, Краснослудское с/п, ООО «Совхоз Восток» ур. «Королево» кадастровый номер 59:18:3630101:1723*	8,62		
3	Пермский край, Добрянский район, Краснослудское с/п, ООО «Совхоз Восток» вблизи ст. Пальники кадастровый номер 59:18:3630101:1632*	43,03		
4	Пермский край, Добрянский район, Краснослудское с/п, ООО «Совхоз Восток» вблизи ст. Пальники кадастровый номер 59:18:3630101:1623*	8,3		
5	Пермский край, Добрянский район, Краснослудское с/п, ООО «Совхоз Восток» вблизи ст. Пальники кадастровый номер 59:18:3630101:366*	6,68		
6	Пермский край, Добрянский район, Краснослудское с/п, ООО «Совхоз Восток» вблизи ст. Пальники кадастровый номер 59:18:3630101:365*	15,69		

* согласно схеме расположения границ публичного сервитута.

Заинтересованные лица могут ознакомиться с поступившим ходатайством об установлении публичного сервитута и прилагаемой к нему схеме расположения границ публичного сервитута в Муниципальном казенном учреждении «Добрянский городской информационный центр» по адресу: Пермский край, г. Добрянка, ул. 8 Марта, д. 13, с 8-30 до 13-00 и с 13-48 до 17-30 часов.

Подать заявления об учете прав на земельные участки, в отношении которых поступило ходатайство об установлении публичного сервитута, можно в администрации Добрянского муниципального района Пермского края, по адресу: Пермский край, г. Добрянка, ул. Советская, д. 14, каб. 305.

Срок приема заявлений с 11.07.2019 по 09.08.2019 (включительно) с 8-30 до 13-00 и с 13-48 до 17-30 часов, по пятницам до 16-30 часов (кроме выходных и праздничных дней).

Правообладатели земельных участков, подавшие заявления по истечении указанного срока, несут риски невозможности обеспечения их прав в связи с отсутствием информации о таких лицах и их правах на земельные участки.

Схема расположения границ публичного сервитута по объекту КТП 10/0,4кВ ТП-10373,ВЛ-6кВ ф.4 Городище,ВЛ-0,4кВ ф.1 от ТП-10373,ВЛ-0,4кВ ф.2 от ТП-10373
Местоположение:Пермский край, Добрянский район, Краснослудское с/п, ООО "Совхоз Выходы", вблизи ст. Пальники

План границ объекта землеустройства




- Условные обозначения:**
- граница земельного участка, учтенного в ГКН
 - граница кадастрового квартала
 - 59:01:4211117 - кадастровый номер квартала
 - :17 - номер учтенного земельного участка
 - граница публичного сервитута
 - 1 - характерная точка границы публичного сервитута
 - граница ВЛ

Масштаб 1:2500

общая площадь публичного сервитута 102,98 кв.м,
в т.ч. на части земельного участка с кад. №59:18:3630101:1721 площадью 20,66 кв.м;
на части земельного участка с кад. № 59:18:3630101:1723 площадью 8,62 кв.м;
на части земельного участка с кад. № 59:18:3630101:1632 площадью 43,03 кв.м;
на части земельного участка с кад. № 59:18:3630101:1623 площадью 8,3 кв.м;
на части земельного участка с кад. № 59:18:3630101:366 площадью 6,68 кв.м;
на части земельного участка с кад. № 59:18:3630101:365 площадью 15,69 кв.м.

Схема расположения границ публичного сервитута по объекту КТП 10/0,4кВ ТП-10373,ВЛ-6кВ ф.4 Городище,
ВЛ-0,4кВ ф.1 от ТП-10373,ВЛ-0,4кВ ф.2 от ТП-10373
Местоположение:Пермский край, Добрянский район, Краснослудское с/п, ООО "Совхоз Виходы", вблизи ст. Пальники
План границ объекта землеустройства

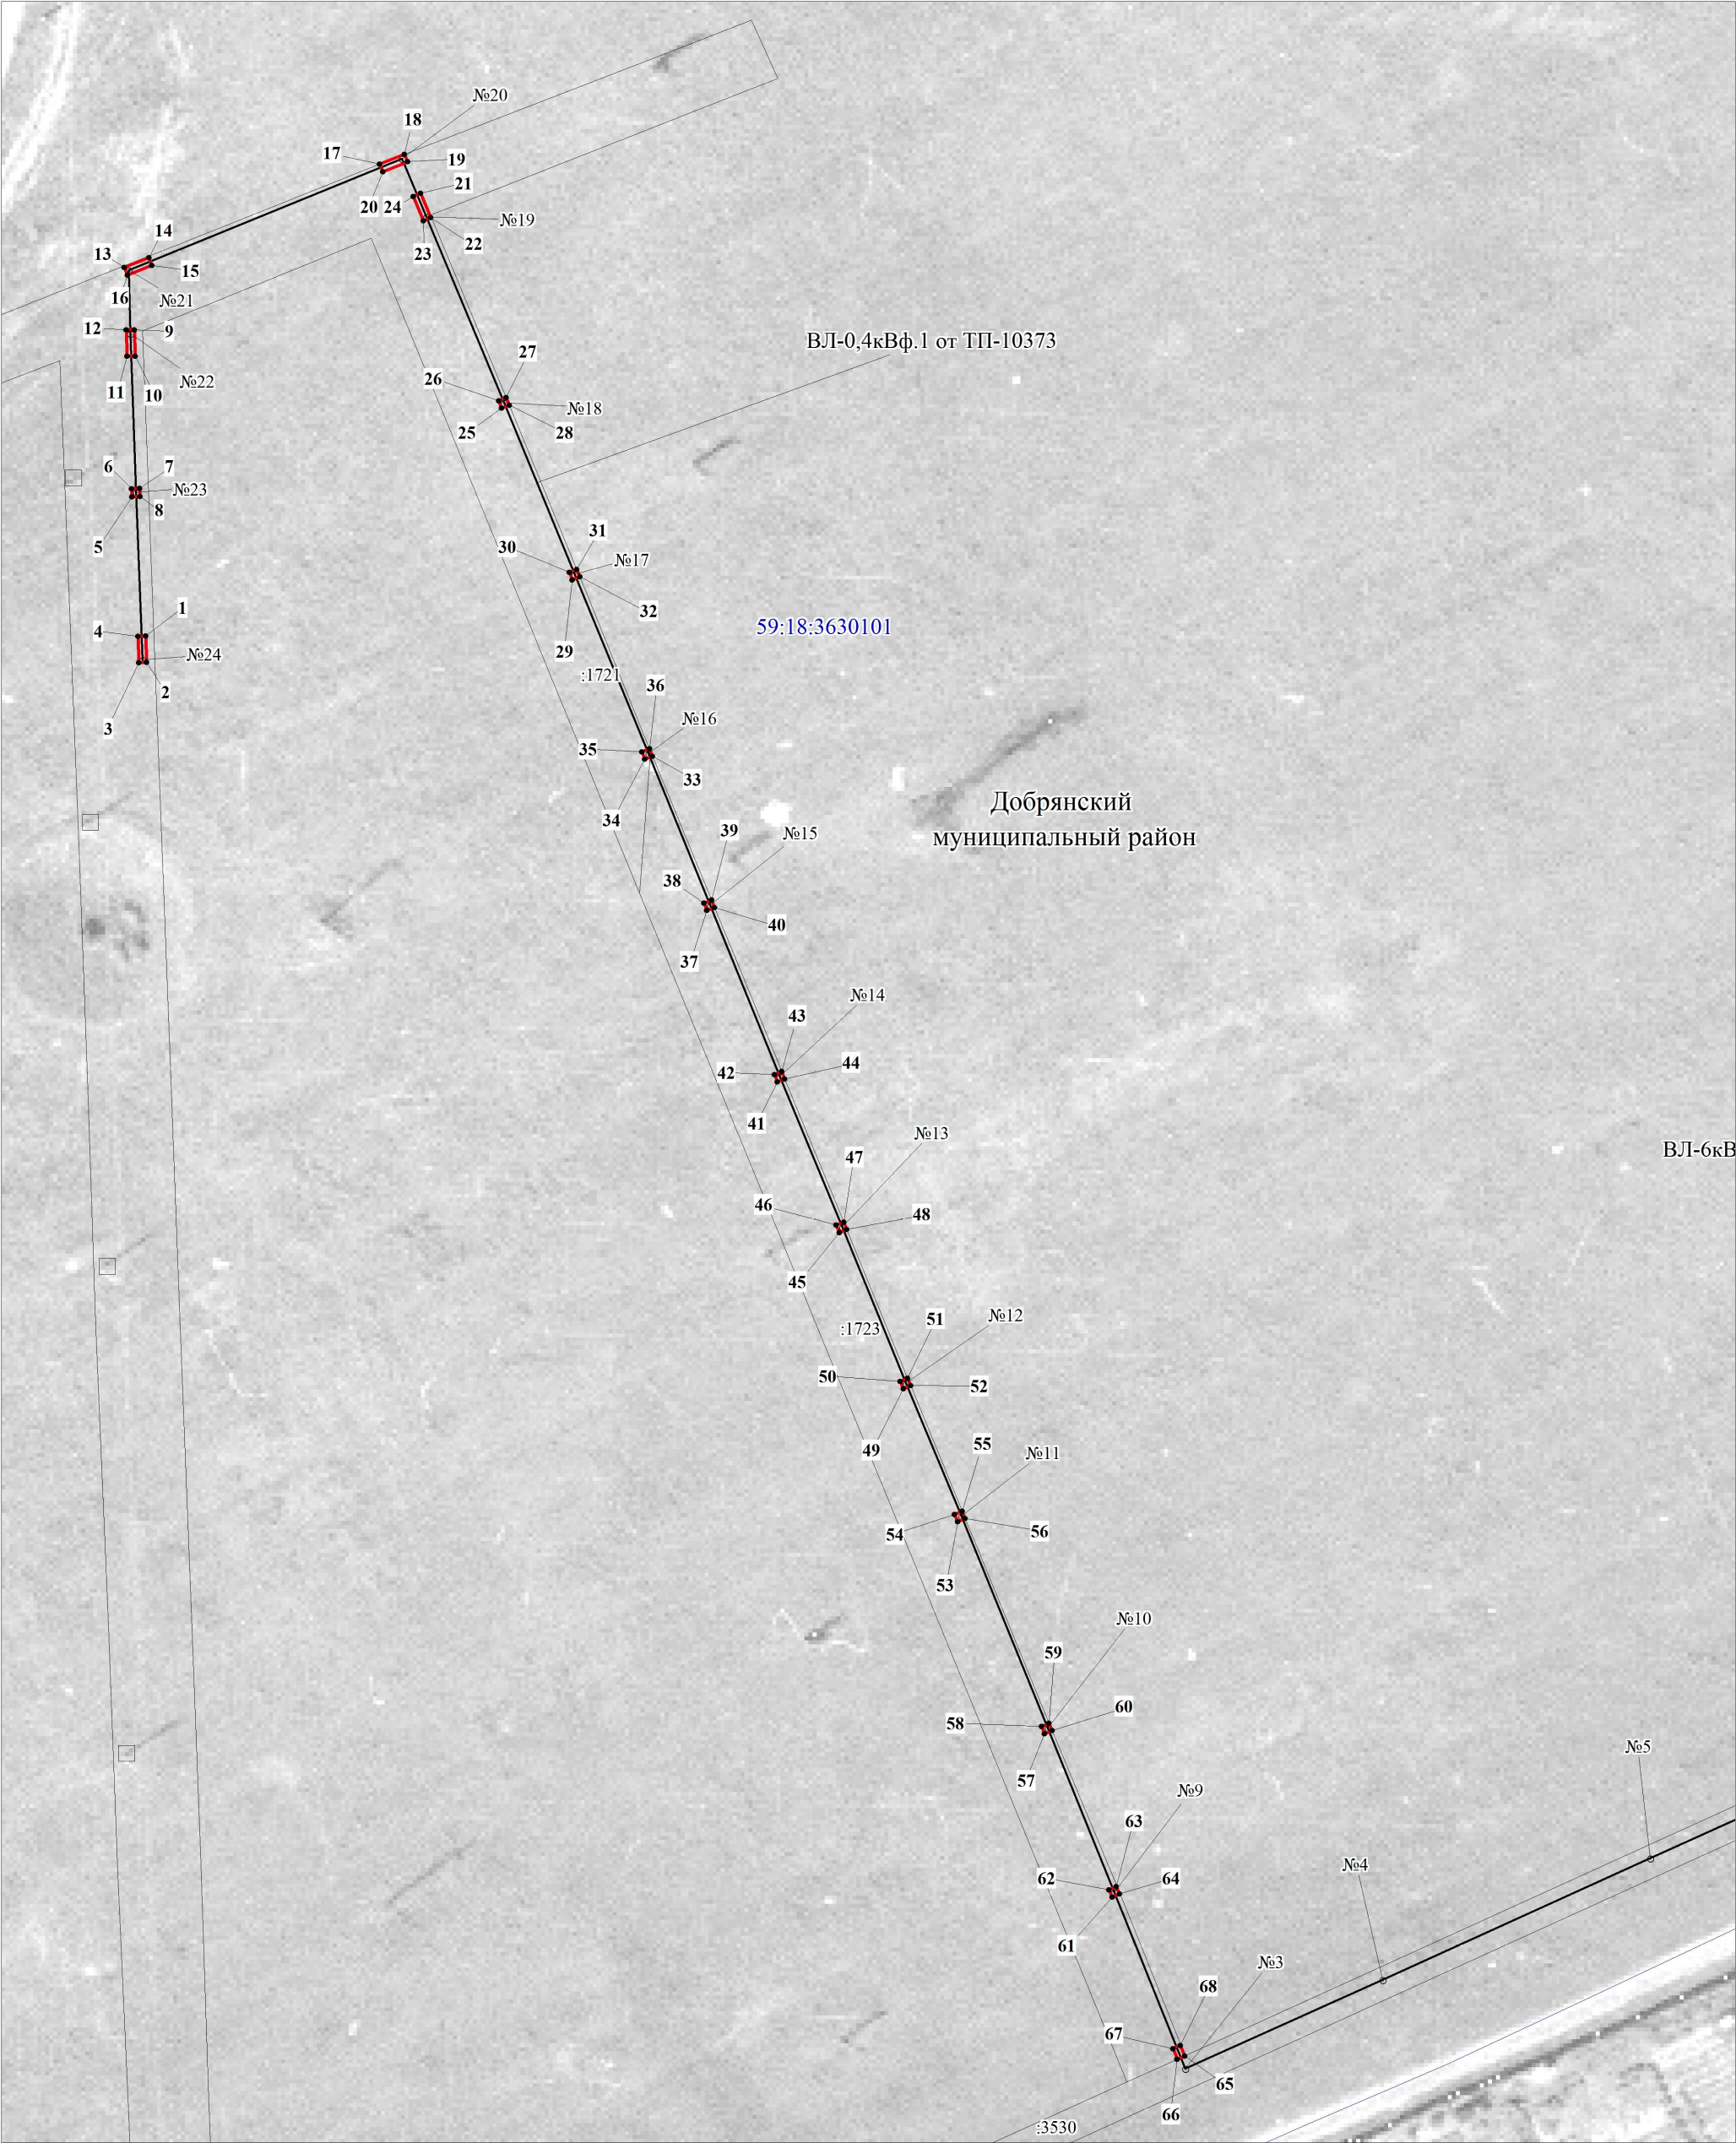

Условные обозначения:

- граница земельного участка, учтенного в ГКН
- граница кадастрового квартала
- 59:01:4211117 - кадастровый номер квартала
- :17 - номер учтенного земельного участка
- граница публичного сервитута
- 1 - характерная точка границы публичного сервитута
- - граница ВЛ

Масштаб 1:800

Схема расположения границ публичного сервитута по объекту КТП 10/0,4кВ ТП-10373,ВЛ-6кВ ф.4 Городище,ВЛ-0,4кВ ф.1 от ТП-10373,ВЛ-0,4кВ ф.2 от ТП-10373
Местоположение:Пермский край, Добрянский район, Краснослудское с/п, ООО "Совхоз Восток", вблизи ст. Пальники


План границ объекта землеустройства



- Условные обозначения:**
- граница земельного участка, учтенного в ГКН
 - граница кадастрового квартала
 - 59:01:4211117 - кадастровый номер квартала
 - :17 - номер учтенного земельного участка
 - граница публичного сервитута
 - 1 - характерная точка границы публичного сервитута
 - - граница ВЛ

Масштаб 1:800

Схема расположения границ публичного сервитута по объекту КТП 10/0,4кВ ТП-10373,ВЛ-6кВ ф.4 Городище, ВЛ-0,4кВ ф.1 от ТП-10373,ВЛ-0,4кВ ф.2 от ТП-10373
Местоположение:Пермский край, Добрянский район, Краснослудское с/п, ООО "Совхоз Восток", вблизи ст. Пальники
План границ объекта землеустройства

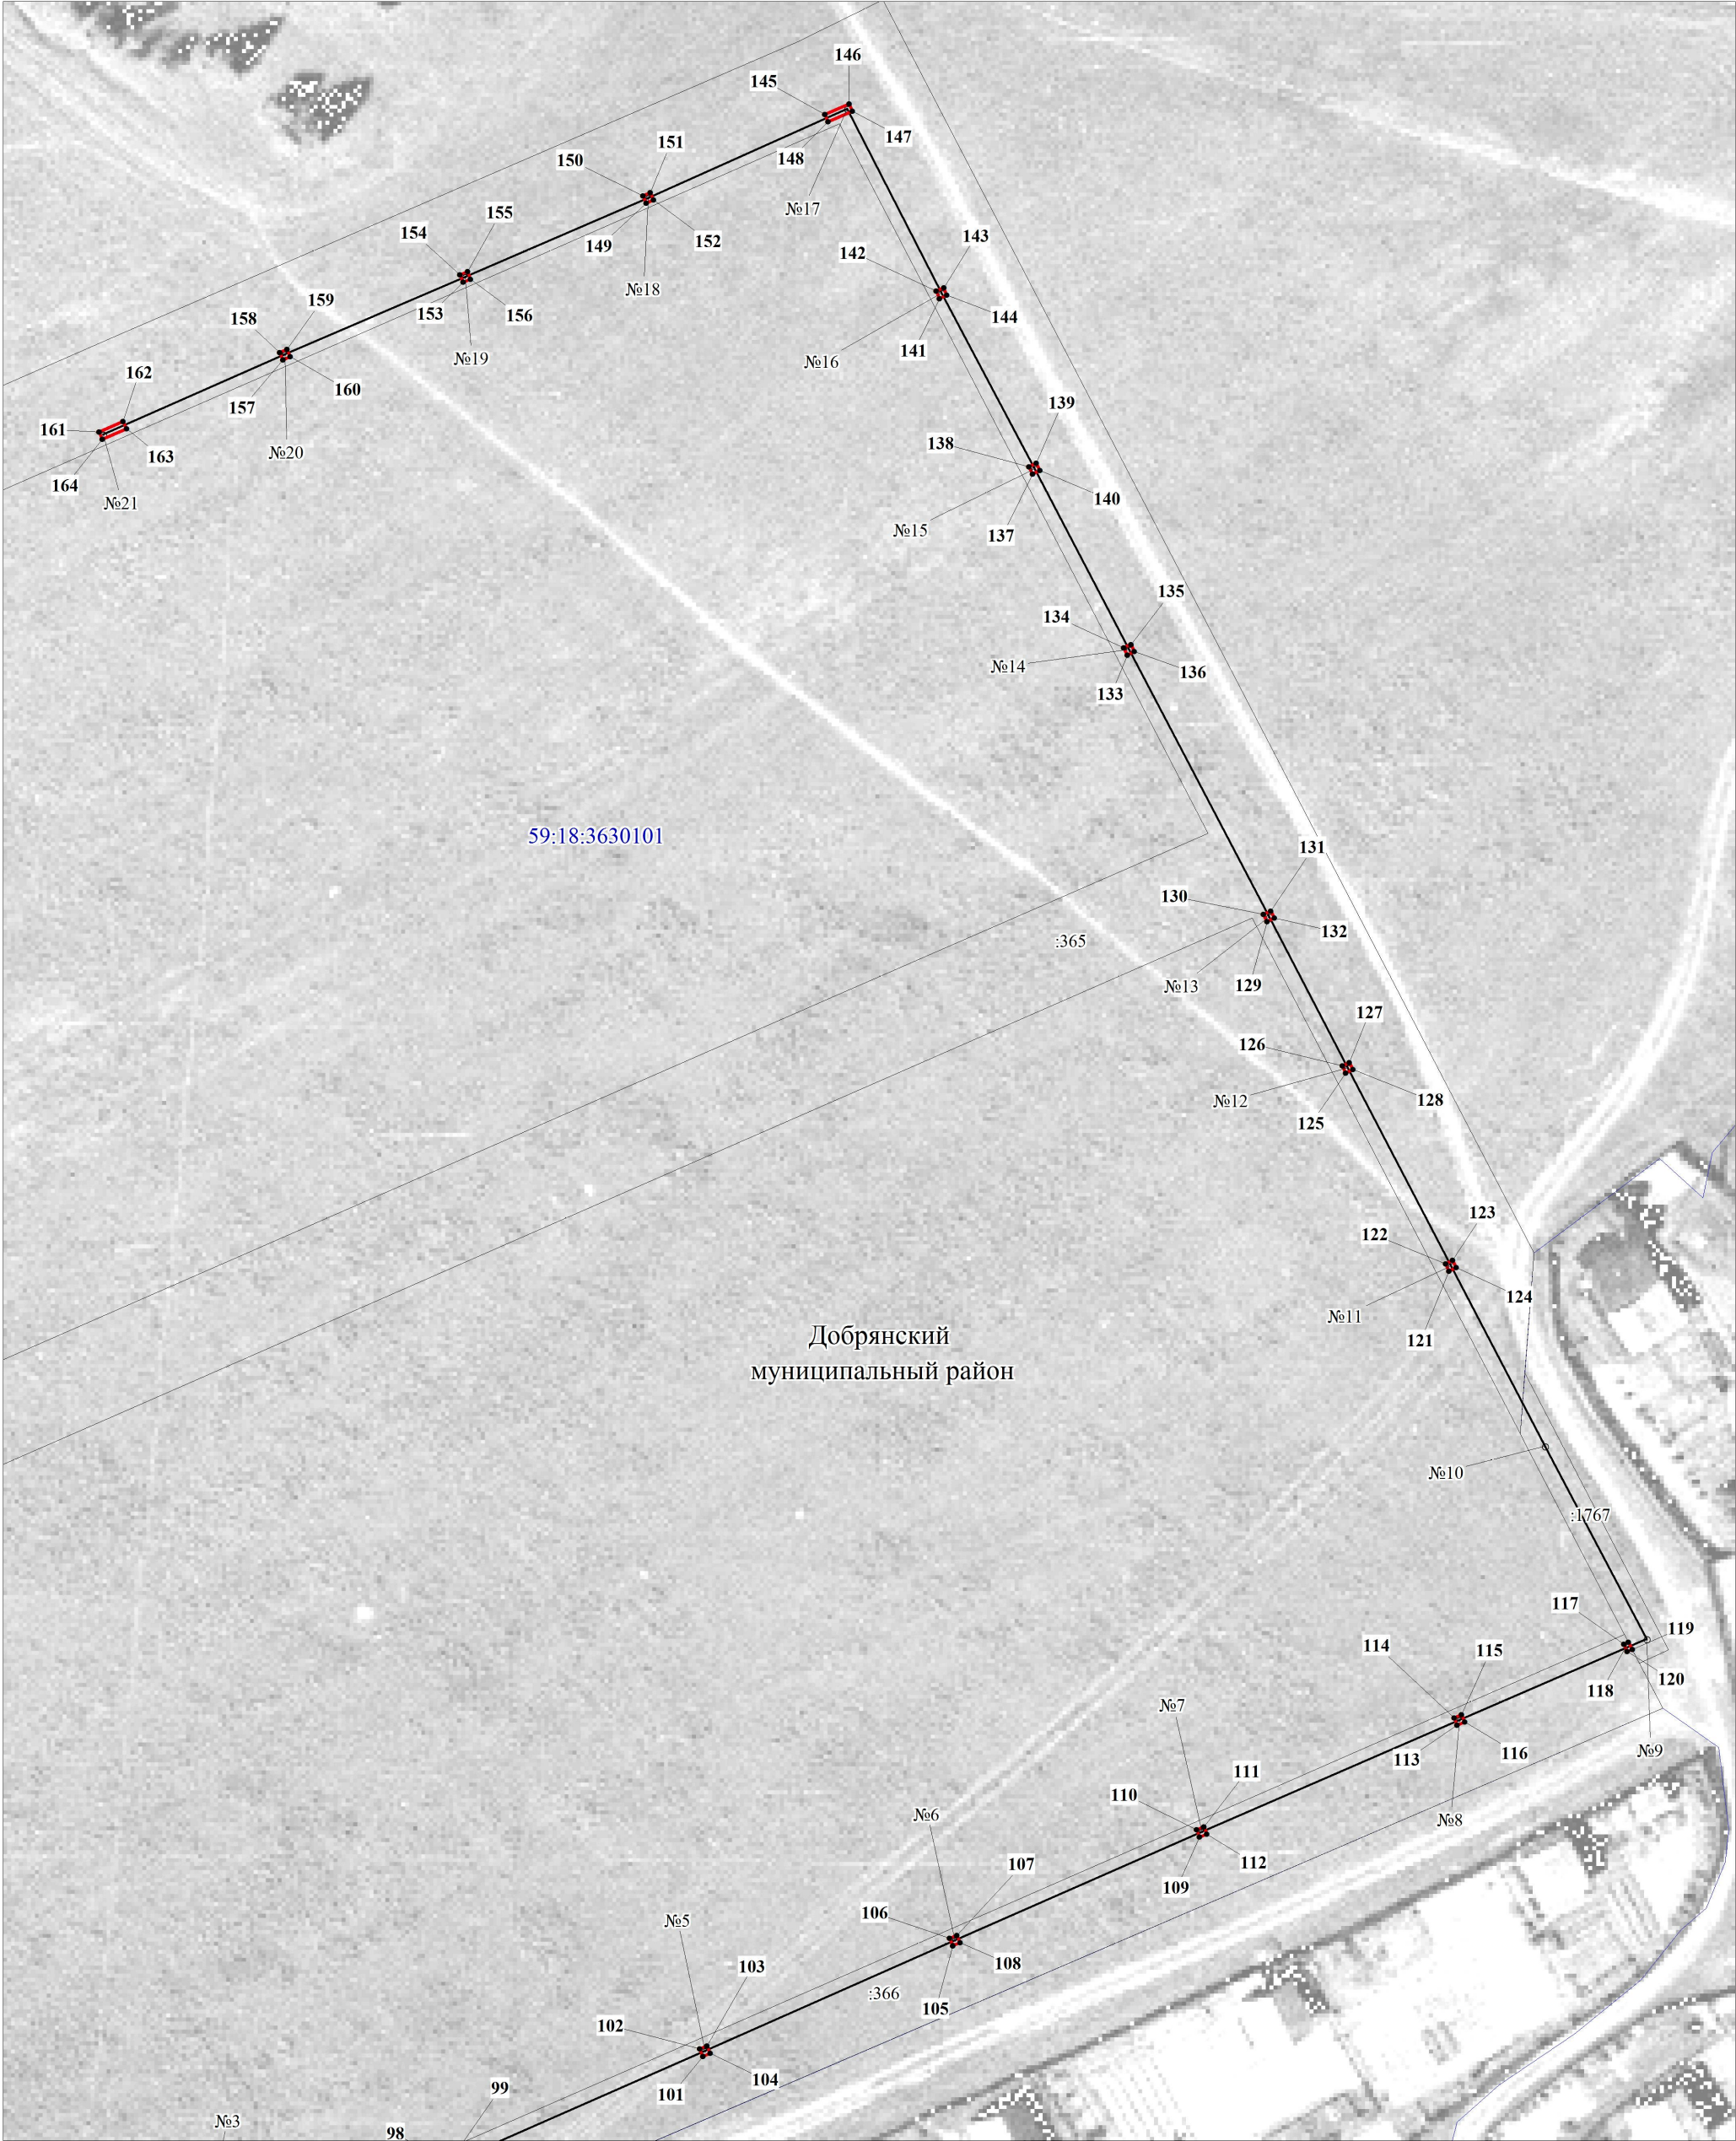

- Условные обозначения:**
- граница земельного участка, учтенного в ГКН
 - граница кадастрового квартала
 - 59:01:421117 - кадастровый номер квартала
 - :17 - номер учтенного земельного участка
 - граница публичного сервитута
 - 1 - характерная точка границы публичного сервитута
 - - граница ВЛ

Масштаб 1:800