

Сообщение № 21/2019
о возможном установлении публичного сервитута

В соответствии со статьей 39.42 Земельного кодекса Российской Федерации администрация Добрянского муниципального района информирует о возможном установлении публичного сервитута на частях земельных участков:

№	Адрес или местоположение земельных участков	Площадь (кв. м)	Вид права	Цель, для которой устанавливается публичный сервитут
1	Пермский край, Добрянский городской округ, вблизи д. Аничкино.	2609	публичный сервитут на 49 лет	Строительство СТП-25/10/0,4 кВ с трансформатором мощностью 25 кВА, строительство ВЛ 10кВ с ПРВТ, ВЛ 0,4 кВ

* согласно схеме расположения границ публичного сервитута.

Заинтересованные лица могут ознакомиться с поступившим ходатайством об установлении публичного сервитута и прилагаемой к нему схемой расположения границ публичного сервитута в Муниципальном казенном учреждении «Добрянский городской информационный центр» по адресу: Пермский край, г. Добрянка, ул. 8 Марта, д. 13, с 8-30 до 13-00 и с 13-48 до 17-30 часов.

Подать заявления об учете прав на земельные участки, в отношении которых поступило ходатайство об установлении публичного сервитута, можно в администрации Добрянского муниципального района Пермского края, по адресу: Пермский край, г. Добрянка, ул. Советская, д. 14, каб. 305.

Срок приема заявлений с 17.09.2019 по 15.10.2019 (включительно) с 8-30 до 13-00 и с 13-48 до 17-30 часов, по пятницам до 16-30 часов (кроме выходных и праздничных дней).


Правообладатели земельных участков, подавшие заявления по истечении указанного срока, несут риски невозможности обеспечения их прав в связи с отсутствием информации о таких лицах и их правах на земельные участки.

Схема расположения границ публичного сервитута

Объект: "Строительство СТП-25/10/0,4 кВ с трансформатором мощностью 25 кВА, строительство ВЛ 10 кВ с ПРВТ, ВЛ 0,4 кВ для электроснабжения объекта для ведения крестьянского (фермерского) хозяйства по адресу: Пермский край, Добрянский район, Перемское с/п, вблизи д. Аничкино (4500051926)"

Местоположение: Пермский край, Добрянский район, Перемское с/п, вблизи д. Аничкино

Площадь публичного сервитута 2609 кв.м.

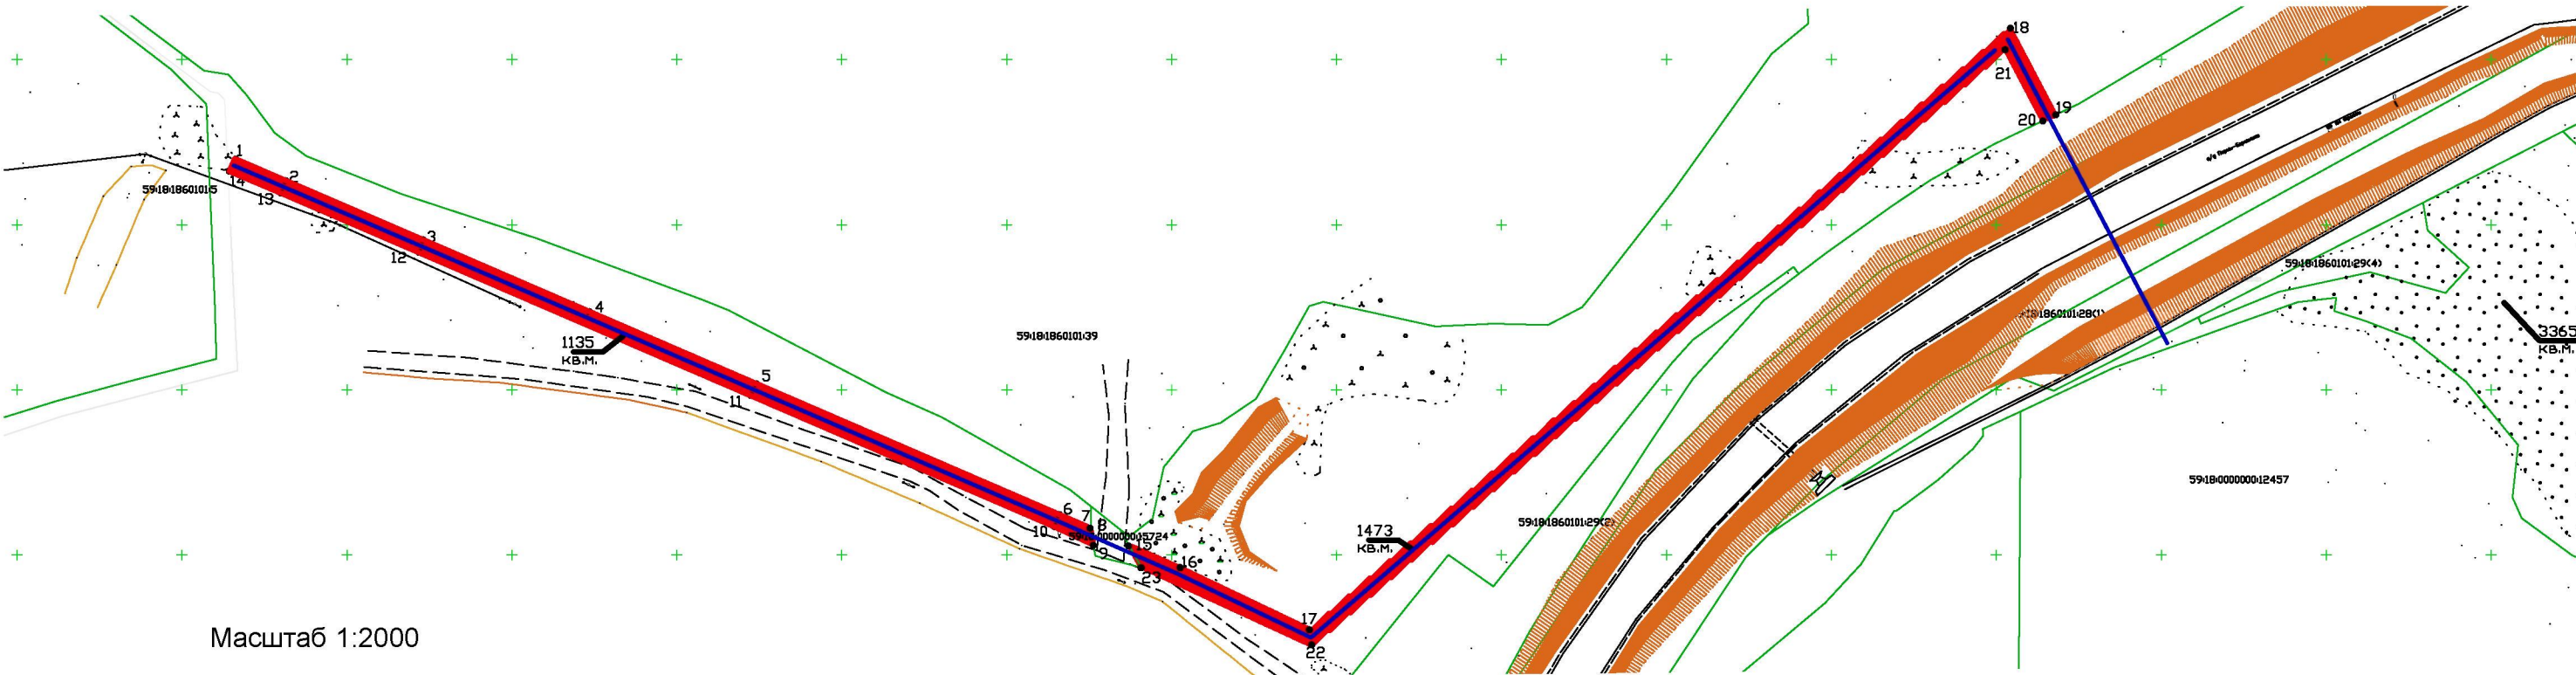

Масштаб 1:2000

Каталог координат в системе МСК-59:

:ЗУ1(1)		
№ точки	X	Y
1	597469,93	2262465,96
2	597463,25	2262481,58
3	597445,41	2262523,04
4	597423,71	2262573,43
5	597401,87	2262624,06
6	597362,25	2262715,93
7	597358,05	2262725,47
8	597357,55	2262725,47
9	597353,11	2262726,27
10	597358,65	2262714,23
11	597398,26	2262622,35
12	597441,80	2262521,34
13	597459,58	2262480,00
14	597466,17	2262464,36

:ЗУ1(2)		
№ точки	X	Y
15	597352,95	2262737,02
16	597346,14	2262752,48
17	597327,35	2262791,92
18	597509,28	2263004,09
19	597483,19	2263017,80
20	597481,47	2263014,17
21	597503,00	2263002,86
22	597322,63	2262792,58
23	597346,48	2262740,71

Графическое описание местоположения границ публичного сервитута:

от точки 1 до точки 7 земли общего пользования
от точки 7 до точки 9 участок КН 59:18:0000000:15724
от точки 9 до точки 1 земли общего пользования
от точки 15 до точки 19 земли общего пользования
от точки 19 до точки 20 участок КН 59:18:1860101:28
от точки 20 до точки 23 земли общего пользования
от точки 23 до точки 15 участок КН 59:18:0000000:15724

Условные обозначения:	
:ЗУ1	- условный номер земельного участка
	- граница публичного сервитута
	-существующая часть границы, имеющиеся в ГКН сведения о которой достаточны для определения ее местоположения
:15724	- номер земельного участка в кадастровом квартале
59:18:1860101	- номер кадастрового квартала
	- граница кадастрового квартала
	- проектируемая воздушная линия
	- поворотная точка