

В соответствии со статьей 39.18 Земельного кодекса Российской Федерации администрация Добрянского городского округа информирует о возможности предоставления следующего земельного участка:

Местоположение (адрес) и кадастровый номер земельного участка	Площадь (кв. м.)	Вид права	Цель, для которой предоставляется земельный участок
Пермский край, Добрянский городской округ, д. Коровино	1585*	аренда 5 лет	для ведения личного подсобного хозяйства

* согласно схеме расположения границ земельного участка на кадастровом плане территории.

Лица, заинтересованные в предоставлении земельных участков, вправе подавать заявления о намерении участвовать в аукционе по продаже земельного участка по форме в соответствии с Приложением 3 административного регламента предоставления муниципальной услуги, утвержденный постановлением администрации Добрянского муниципального района Пермского края от 10.02.2017 № 107 (форма прилагается).

Место приема заявлений:

Администрация Добрянского городского округа Пермского края

адрес: Пермский край, г. Добрянка, ул. Советская, д.14, каб. 305.

Способы подачи заявлений**:

- при личном обращении;
- в электронной форме на адрес электронной почты: admdob@perm.ru, в соответствии с порядком, утвержденным Приказом Минэкономразвития России от 14.01.2015 N 7.

Срок приема заявлений о предоставлении земельных участков в соответствии с информацией № 3/2020 с 25.02.2020 по 25.03.2020 (включительно) с 8-30 до 13-00 и с 13-48 до 17-30 часов, по пятницам до 16-30 часов (кроме выходных и праздничных дней).

Более подробную информацию можно получить в муниципальном казенном учреждении «Добрянский городской информационный центр» по адресу: ул. 8 Марта, 13, с 8-30 до 13-00 и с 13-48 до 17-30 часов, тел. 25440.

УТВЕРЖДЕНА


Постановление администрации Добрянского муниципального района от _____ № _____

Схема расположения земельного участка на кадастровом плане территории

Условный номер земельного участка: 59:18:0690101:3У		
Площадь земельного участка 1585 кв.м.		
Обозначение характерных точек границ	Координаты, м	
	X	Y
т.1	609412.49	2263640.97
т.2	609413.01	2263665.90
т.3	609406.81	2263673.18
т.4	609398.87	2263675.98
т.5	609363.52	2263671.78
т.6	609364.62	2263640.90

Система координат – МСК 59

Масштаб 1: 1000

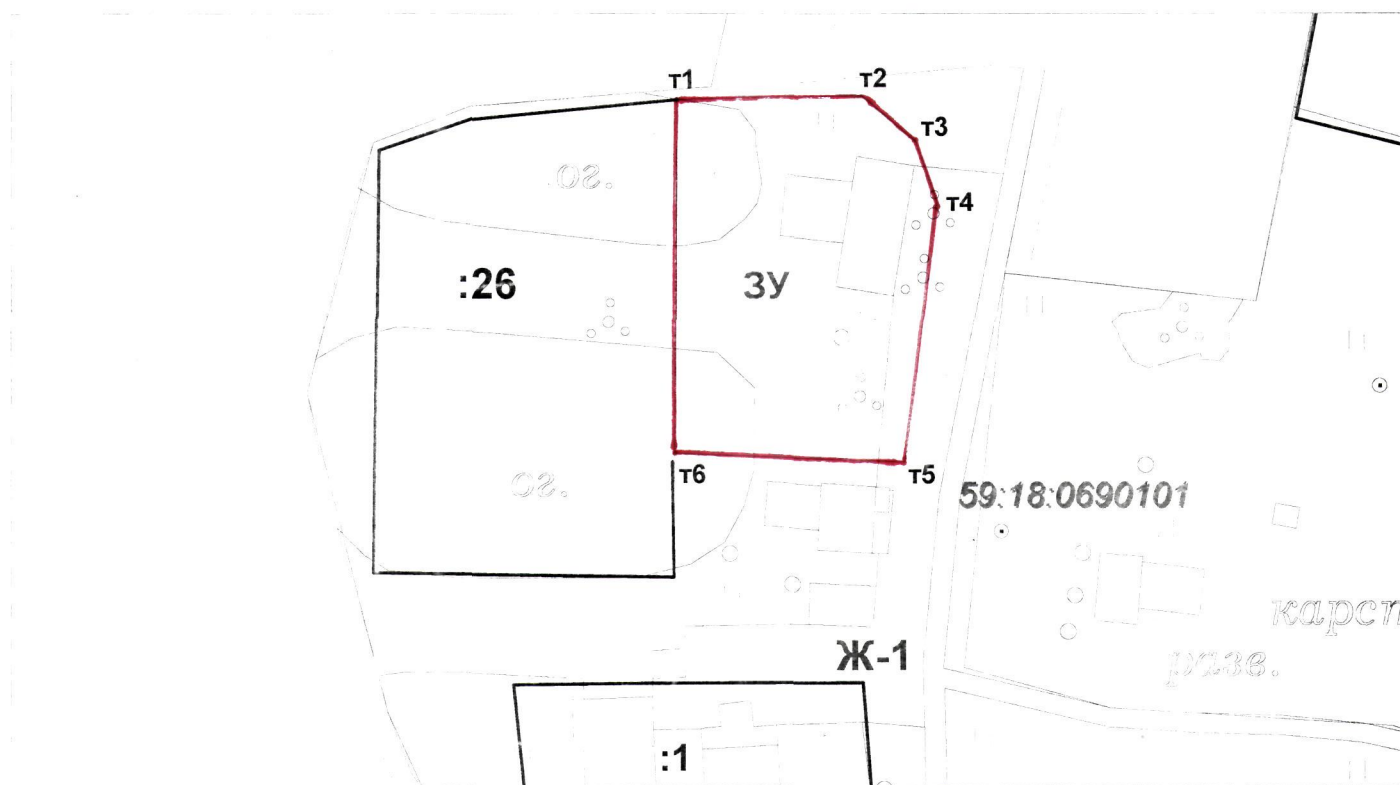

Условные обозначения:

— :3У - граница и обозначение образуемого земельного участка

— - граница земельного участка, включенная в ГКН

Ж-1 - обозначение территориальной зоны по ПЗЗ

:1 - кадастровый номер земельного участка, содержащегося в сведениях ГКН