

Извещения №23/2022

В соответствии со статьей 39.18 Земельного кодекса Российской Федерации администрация Добрянского городского округа информирует о возможности предоставления следующего земельного участка:

Местоположение (адрес) и кадастровый номер земельного участка	Площадь (кв. м.)	Вид права	Цель, для которой предоставляется земельный участок
Пермский край, Добрянский городской округ, г. Добрянка, ул. Крутогорская	912*	аренда (20 лет)	для индивидуального жилищного строительства

* согласно схеме расположения границ земельного участка на кадастровом плане территории (полная информация размещена на официальном сайте правовой информации Добрянского городского округа в информационно-телекоммуникационной сети Интернет с доменным именем dobr-pravo.ru (раздел «Разное», подраздел «Земельные ресурсы»); на сайте администрации Добрянского городского округа www.dobryanka.ru (раздел «Муниципальное имущество и земельные ресурсы», подраздел «Земельные ресурсы», «Информация о предстоящем предоставлении земельных участков»).

Лица, заинтересованные в предоставлении земельных участков, вправе подавать заявления о намерении участвовать в аукционе по продаже земельного участка в соответствии с административным регламентом предоставления муниципальной услуги, утвержденным постановлением администрации Добрянского городского округа от 21.01.2022 № 141.

Место приема заявлений:

Администрация Добрянского городского округа Пермского края
адрес: Пермский край, г. Добрянка, ул. Советская, д.14, каб. 305;

Краевое государственное автономное учреждение «Пермский краевой многофункциональный центр предоставления государственных и муниципальных услуг» (МФЦ) либо его территориальные органы.

Способы подачи заявлений:

- при личном обращении;
- в электронной форме на адрес электронной почты: administration@dobryanka.permkrai.ru, в соответствии с порядком, утвержденным Приказом Минэкономразвития России от 14.01.2015 № 7.

Срок приема заявлений о предоставлении земельных участков в соответствии с информацией № 23/2022 с 28.12.2022 по 06.01.2023 (включительно) с 8-30 до 13-00 и с 13-48 до 17-30 часов, по пятницам до 16-30 часов (кроме выходных и праздничных дней).


Более подробную информацию можно получить в муниципальном казенном учреждении «Добрянский городской информационный центр» по адресу: ул. 8 Марта, 13, с 8-30 до 13-00 и с 13-48 до 17-30 часов, тел. +7(342 65)2-54-40.

**Схема расположения земельного участка или
земельных участков на кадастровом плане территории**

Условный номер земельного участка :3У1

Площадь земельного участка: 912 кв.м.

Обозначение характерных точек границ	Координаты, м	
	X	Y
1	2	3
н 1	569 519,84	2 243 441,97
н 2	569 532,43	2 243 452,69
1	569 509,77	2 243 477,59
2	569 496,52	2 243 460,01
н 3	569 491,42	2 243 453,78
3	569 506,70	2 243 436,10
н 4	569 509,43	2 243 432,75
н 1	569 519,84	2 243 441,97

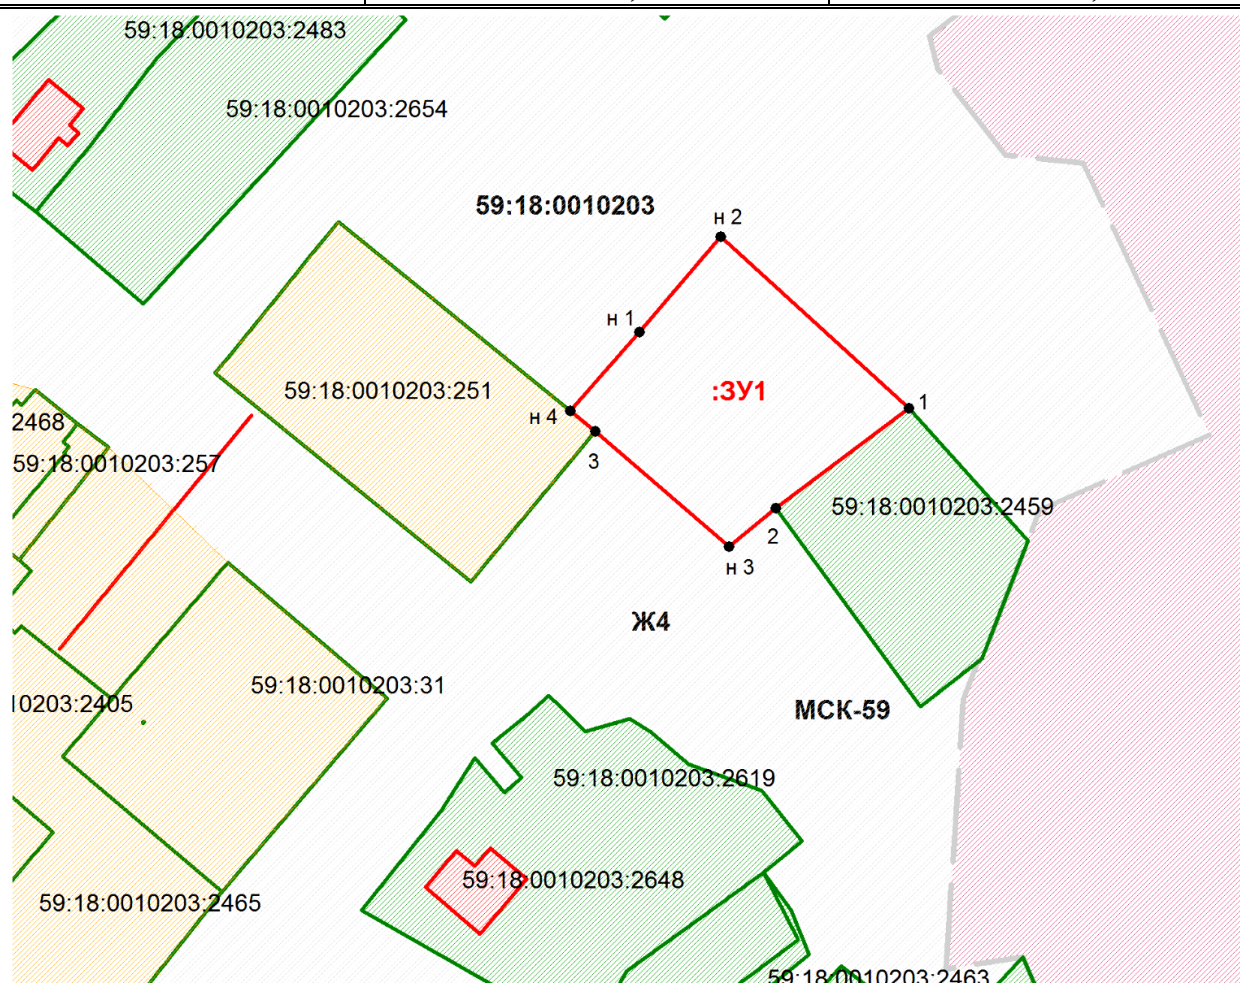

Масштаб 1:1000

Условные обозначения:

— граница образуемого земельного участка;

— граница ранее учтенных земельных участков

59:18:0010203 - обозначение кадастрового квартала

:3У1 – обозначение образуемого земельного участка

Ж4 – обозначение территориальной зоны застройки индивидуальными жилыми домами

н1, н2 – обозначение вновь образованных поворотных точек границы земельного участка

2, 3 – поворотные точки, установленные в соответствии с требованиями законодательства

МСК-59 – обозначение системы координат