

Сообщение
о возможном установлении публичного сервитута
№ 80/2023

В соответствии со статьей 39.42 Земельного кодекса Российской Федерации администрация Добрянского городского округа информирует о возможном установлении публичного сервитута:

№	Адрес или местоположение земельного участка, кадастровый номер: <i>Пермский край, Добрянский городской округ</i>	Цель, для которой устанавливается публичный сервитут
1	д. Адищево, ул. Радужная, дом 5, 59:18:0410101:210	Строительство СТП 6/0,4 кВ, ЛЭП 6 кВ, ВЛ 0,4 кВ с установкой ПУ для электроснабжения объекта малоэтажная жилая застройка по адресу: Пермский край, Добрянский р-н, д. Адищево (4500077240)
2	д. Адищево, 59:18:0410101:461	
3	д. Адищево, ул. Паромная, дом 1, 59:18:0410101:89	
4	д. Адищево, 59:18:0410101:728	
5	д. Адищево, 59:18:0410101:726	
6	д. Адищево, 59:18:0410101:733	
7	д. Адищево, 59:18:0410101:563	
8	98 квартал Полазненского лесничества Добрянского лесхоза, 59:18:3730103:294	Строительство газопровода давлением до 1,2 Мпа
9	59:18:3730103 , земли Добрянского лесничества	

* согласно схеме расположения границ публичного сервитута (полная информация размещена на сайте администрации Добрянского городского округа www.dobtraion.ru (раздел «Муниципальное имущество и земельные ресурсы», подраздел «Земельные ресурсы», «Информация о возможном установлении публичного сервитута»), а также в информационно-телекоммуникационной сети Интернет с доменным именем dobr-pravo.ru (раздел «Разное», подраздел «Земельные ресурсы»).

Заинтересованные лица могут ознакомиться с поступившим ходатайством об установлении публичного сервитута и прилагаемой к нему схемой расположения границ публичного сервитута в Муниципальном казенном учреждении «Добрянский городской информационный центр» по адресу: Пермский край, г. Добрянка, ул. 8 Марта, д. 13, с 8-30 до 13-00 и с 13-48 до 17-30 часов.

Подать заявления об учете прав на земельные участки, в отношении которых поступило ходатайство об установлении публичного сервитута, можно в администрации Добрянского городского округа, по адресу: Пермский край, г. Добрянка, ул. Советская, д. 14, каб. 305.

Срок приема заявлений в течении 15 дней с даты опубликования сообщения, с 8-30 до 13-00 и с 13-48 до 17-30 часов, по пятницам до 16-30 часов (кроме выходных и праздничных дней).

Правообладатели земельных участков, подавшие заявления по истечении указанного срока, несут риски невозможности обеспечения их прав в связи с отсутствием информации о таких лицах и их правах на земельные участки.

СХЕМА РАСПОЛОЖЕНИЯ ГРАНИЦ ПУБЛИЧНОГО СЕРВИТУТА

Объект: «Строительство СТП 6/0,4 кВ, ЛЭП 6 кВ, ВЛ 0,4 кВ с установкой ПУ для электроснабжения объекта малоэтажная жилая застройка по адресу: Пермский край, Добрянский р-н, д.Адищево (4500077240)»
Местоположение объекта: Пермский край, Добрянский городской округ, д. Адищево
Площадь земель или части земельного участка, кв.м.: 1055
Категория земель: земли населенных пунктов
Вид разрешенного использования земельного участка: -
Цель использования: под объекты инженерного оборудования электроснабжения



Координаты характерных точек (МСК-59 , зона 2)					
№ п/п	X	Y	№ п/п	X	Y
1	536182,46	2242345,08	31	536218,08	2242493,43
2	536182,48	2242349,08	32	536222,59	2242490,78
3	536166,15	2242349,15	33	536226,18	2242486,43
4	536155,54	2242349,20	34	536227,07	2242485,49
5	536150,32	2242349,76	35	536229,33	2242488,40
6	536146,94	2242350,38	36	536223,58	2242494,66
7	536117,65	2242357,40	37	536219,08	2242497,29
8	536116,51	2242357,68	38	536201,34	2242500,68
9	536122,89	2242374,17	39	536198,41	2242498,81
10	536125,70	2242381,72	40	536180,30	2242487,28
11	536125,93	2242382,36	41	536174,83	2242483,82
12	536125,29	2242382,56	42	536170,08	2242480,81
13	536127,13	2242387,76	43	536156,09	2242471,94
14	536127,39	2242388,48	44	536155,30	2242471,52
15	536133,00	2242403,26	45	536142,90	2242464,90
16	536134,02	2242417,04	46	536142,27	2242464,42
17	536130,84	2242424,14	47	536116,53	2242446,30
18	536130,28	2242424,03	48	536118,93	2242440,94
19	536127,80	2242430,50	49	536130,45	2242415,21
20	536125,78	2242434,33	50	536129,03	2242403,20
21	536126,19	2242434,53	51	536112,87	2242359,18
22	536123,33	2242440,90	52	536111,87	2242356,47
23	536121,66	2242443,58	53	536116,57	2242354,71
24	536122,02	2242443,82	54	536120,36	2242353,30
25	536121,46	2242445,09	55	536150,08	2242345,60
26	536144,30	2242461,32	56	536155,46	2242345,22
27	536171,34	2242478,17	57	536156,62	2242345,21
28	536200,61	2242496,48	58	536176,39	2242345,11
29	536202,21	2242496,10	1	536182,46	2242345,08
30	536203,77	2242497,13			

Масштаб 1:1500

Условные обозначения

- Граница кадастрового квартала
 - Граница земельного участка, согласно сведениям из ЕГРН
 - Граница публичного сервитута
 - Граница зоны с особыми условиями
 - Граница сооружения, планируемого к строительству
- 59:18:0410101 - Номер кадастрового квартала
:219 - Кадастровый номер земельного участка
1 - Обозначение новой характерной точки

Схема расположения границ публичного сервитута

Объект: Газопровод-ввод до границы земельного участка по адресу: Пермский край, г.о. Добрянский, 98 квартал Полазненского лесничества Добрянского лесхоза, кад. № 59:18:3730103:311 (под строительство газопровода давлением до 1,2 Мпа, для размещения которого не требуется разрешения на строительство)

Местоположение: Пермский край, г.о. Добрянский, тер. Лесная Сказка, ул Фиалковая

Площадь публичного сервитута:

1424 кв.м. (в т.ч. 59:18:3730103:294 – 1254 кв.м.; земли общ польз – 170 кв.м.)

Категория земель: земли населенных пунктов

Описание границ смежных землепользователей:

От точки н1 до точки н2 - земельный участок с кадастровым номером 59:18:3730103:311

От точки н2 до точки н3 - земельный участок с кадастровым номером 59:18:3730103:302

От точки н3 до точки н4 - земельный участок с кадастровым номером 59:18:3730103:295

От точки н4 до точки н6 - земельный участок с кадастровым номером 59:18:3730103:294

От точки н6 до точки н8 - земельный участок с кадастровым номером 59:18:3730103:295

От точки н8 до точки н13 - земли общего пользования


От точки н13 до точки н1 - земельный участок с кадастровым номером 59:18:3730103:294

Каталог координат, м

Система координат: МСК-59, зона 2

Метод определения координат - Геодезический

№ точки границы	X	Y	Средняя квадратическая погрешность положения характерной точки (Mt), м
1	547258.48	2239655.31	0.1
2	547250.64	2239656.98	0.1
3	547212.70	2239665.08	0.1
4	547189.26	2239670.62	0.1
5	547175.15	2239675.53	0.1
6	547168.02	2239686.21	0.1
7	547147.01	2239690.68	0.1
8	547121.54	2239695.14	0.1
9	547109.97	2239698.97	0.1
10	547106.24	2239684.93	0.1
11	547115.71	2239682.41	0.1
12	547119.15	2239685.72	0.1
13	547119.62	2239685.66	0.1
14	547136.00	2239683.52	0.1
15	547161.92	2239677.56	0.1
16	547169.53	2239669.33	0.1
17	547188.27	2239661.97	0.1
18	547201.53	2239659.14	0.1
19	547255.97	2239647.54	0.1
1	547258.48	2239655.31	0.1

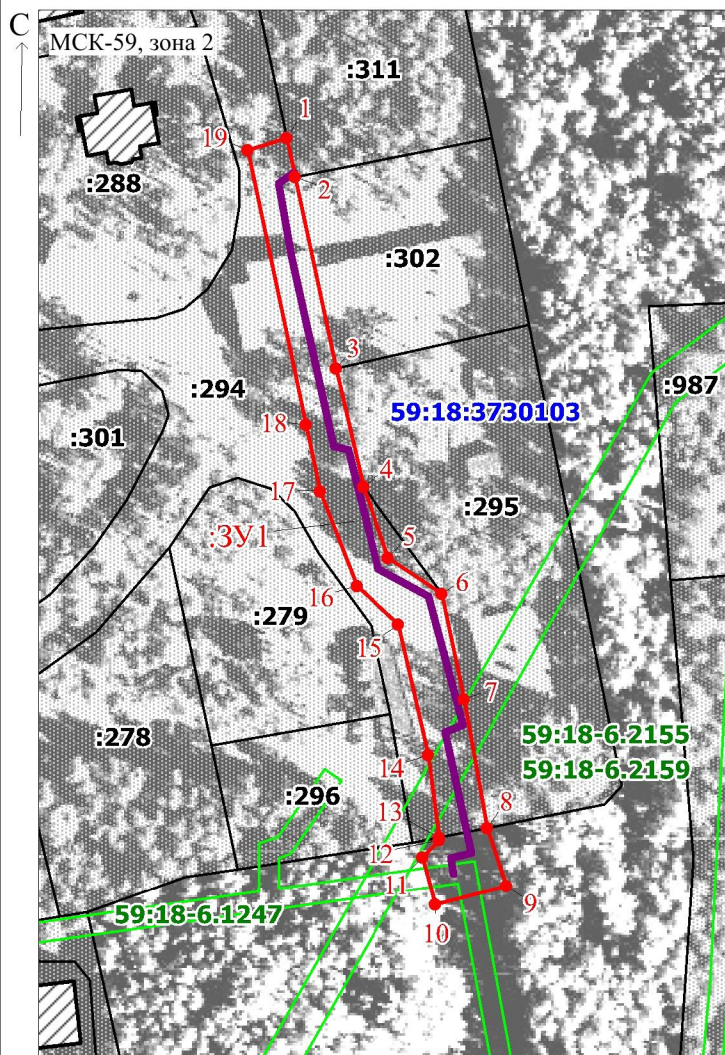

Масштаб 1:1500

Заявитель:

Егошина И.В.

/ Егошина И.В.

(подпись, расшифровка подписи)

Условные обозначения:

- 1 - Обозначение характерной точки проектной границы публичного сервитута
- :311 - Границы и номер земельного участка, сведения о которых внесены в ЕГРН
- :3У1 - Проектные границы публичного сервитута
- 59:18:3730103 - Номер кадастрового квартала
- - Проектное местоположение инженерного сооружения
- 59:18-6.2155 - зоны с особыми условиями использования территории, сведения о которых внесены в ЕГРН