



ЗЕМСКОЕ СОБРАНИЕ ДОБРЯНСКОГО МУНИЦИПАЛЬНОГО РАЙОНА

РЕШЕНИЕ

Принято Земским Собранием
Добрянского
муниципального района

29.11.2018

№ 444

О внесении изменений в Генеральный план Сенькинского сельского поселения, утвержденный решением Совета депутатов Сенькинского сельского поселения от 17.08.2010 № 84

В соответствии со статьей 24 Градостроительного кодекса Российской Федерации, Федеральным законом от 06 октября 2003 г. № 131-ФЗ «Об общих принципах организации местного самоуправления Российской Федерации», статьями 14, 25 Устава Добрянского муниципального района, с целью обеспечения устойчивого развития территории, Земское Собрание Добрянского муниципального района

РЕШАЕТ:

1. Внести в Генеральный план Сенькинского сельского поселения, утвержденный решением Совета Депутатов Сенькинского сельского поселения от 17 августа 2010 г. № 84 (в редакции решения Совета Депутатов Сенькинского сельского поселения от 21.06.2013 № 254) следующие изменения:

1.1. Приложение 1 «Положение о территориальном планировании (Том 1)» изложить в новой редакции, согласно приложению 1 к настоящему решению;

1.2. дополнить приложением 2 «План красных линий (Том III)», согласно приложению 2 к настоящему решению.

2. Настоящее решение вступает в силу с момента его официального опубликования.

3. Опубликовать настоящее решение в источнике официального опубликования – общественно-политической газете Добрянского муниципального района «Камские зори» и разместить на официальном сайте Добрянского муниципального района.

4. Контроль за исполнением настоящего решения возложить на главу муниципального района – главу администрации Добрянского муниципального района Лызова К.В.

Глава муниципального района –
Глава администрации
Добрянского муниципального района

К.В. Лызов

Председатель Земского Собрания
Добрянского муниципального района

А.А. Шитов

Приложение 1
УТВЕРЖДЕНО
решением Земского Собрания
Добрянского муниципального района
от 29.11.2018 №444



**Внесение изменений в Генеральный план
Сенькинского сельского поселения
Добрянского муниципального района Пермского края**

ГЕНЕРАЛЬНЫЙ ПЛАН

**Том I
Положение о территориальном планировании**

Шифр: А-27.786-16 ГП.ПТП

Директор ООО «Архивариус»

К. Н. Гребенщиков

Магнитогорск, 2016 г.

СОСТАВ ПРОЕКТА

Генеральный план

Основная часть проекта

Том I шифр А-27.786-16 ГП.ПТП

Положение о территориальном планировании.

Том II шифр А-27.786-16 ГП.ОЧП

Графические материалы:

№п/п	Наименование	Лист	Масштаб
1	2	3	4
1	Карта планируемого размещения объектов местного значения. Карта границ населенных пунктов. Карта функциональных зон.	ГП.ОЧП-1	1:25000
2	Карта планируемого размещения объектов местного значения. Карта границ населенного пункта. Карта функциональных зон. с.Сенькино, д.Меркушево	ГП.ОЧП-2	1:5000
3	Карта планируемого размещения объектов местного значения. Карта границ населенного пункта. Карта функциональных зон. д.Бесмелята, д.Тюлька	ГП.ОЧП-3	1:5000
4	Карта планируемого размещения объектов местного значения. Карта границ населенного пункта. Карта функциональных зон. д.Большая Липовая	ГП.ОЧП-4	1:5000
5	Карта планируемого размещения объектов местного значения. Карта границ населенного пункта. Карта функциональных зон. д.Гурино, д.Яганята	ГП.ОЧП-5	1:5000
6	Карта планируемого размещения объектов местного значения. Карта границ населенного пункта. Карта функциональных зон. д.Ершовка	ГП.ОЧП-6	1:5000
7	Карта планируемого размещения объектов местного значения. Карта границ населенного пункта. Карта функциональных зон. д.Звоны	ГП.ОЧП-7	1:5000
8	Карта планируемого размещения объектов местного значения. Карта границ населенного пункта. Карта функциональных зон. п.Камский	ГП.ОЧП-8	1:5000
9	Карта планируемого размещения объектов местного значения. Карта границ населенного пункта.	ГП.ОЧП-9	1:5000

Внесение изменений в Генеральный план Сенькинского сельского поселения
Добрянского муниципального района Пермского края

	Карта функциональных зон. д. Комарово		
10	Карта планируемого размещения объектов местного значения. Карта границ населенного пункта. Карта функциональных зон. д. Кононово	ГП.ОЧП-10	1:5000
11	Карта планируемого размещения объектов местного значения. Карта границ населенного пункта. Карта функциональных зон. д. Костята, с. Усть-Гаревая	ГП.ОЧП-11	1:5000
12	Карта планируемого размещения объектов местного значения. Карта границ населенного пункта. Карта функциональных зон. д. Патраки	ГП.ОЧП-12	1:5000
13	Карта планируемого размещения объектов местного значения. Карта границ населенного пункта. Карта функциональных зон. д. Пахнино	ГП.ОЧП-13	1:5000
14	Карта планируемого размещения объектов местного значения. Карта границ населенного пункта. Карта функциональных зон. д. Рассохи	ГП.ОЧП-14	1:5000
15	Карта планируемого размещения объектов местного значения. Карта границ населенного пункта. Карта функциональных зон. с. Шемети	ГП.ОЧП-15	1:5000

Материалы по обоснованию проекта (приложение к проекту зп)

Том II шифр А-27.786-16 ГП.ПЗ

Пояснительная записка.

Том II.1 шифр А-27.786-16 ГП.МОП

Графические материалы:

№п/п	Наименование	Лист	Масштаб
1	2	3	4
1	Карта размещения проектируемой территории в структуре района	ГП.МОП-1	б/м
2	Карта расположения объектов местного значения поселения	ГП.МОП-2	1:25000
3	Карта использования территории поселения с отображением особых экономических зон, особо охраняемых природных территорий федерального, регионального, местного значения, территорий объектов культурного наследия, зон с особыми условиями использования территорий	ГП.МОП-3	1:25000
4	Карта ограничений	ГП.МОП-4	1:25000
5	Карта транспортной инфраструктуры	ГП.МОП-5	1:25000
6	Карта инженерной инфраструктуры и инженерного	ГП.МОП-6	1:25000

	благоустройства		
7	Карта территорий, подверженных риску возникновения чрезвычайных ситуаций природного и техногенного характера	ГП.МОП-7	1:25000

План красных линий

Том III шифр А-27.786-16 ПКЛ

Графические материалы:

№п/п	Наименование	Лист	Масштаб
1	2	3	4
16	План красных линий. Разбивочный чертеж красных линий. с.Сенькино, д.Меркушево	ПКЛ-1	1:5000
17	План красных линий. Разбивочный чертеж красных линий. д.Бесмелята, д.Тюлька	ПКЛ-2	1:5000
18	План красных линий. Разбивочный чертеж красных линий. д.Большая Липовая	ПКЛ-3	1:5000
19	План красных линий. Разбивочный чертеж красных линий. д.Гурино, д.Яганята	ПКЛ-4	1:5000
20	План красных линий. Разбивочный чертеж красных линий. д.Ершовка	ПКЛ-5	1:5000
21	План красных линий. Разбивочный чертеж красных линий. д.Звоны	ПКЛ-6	1:5000
22	План красных линий. Разбивочный чертеж красных линий. п.Камский	ПКЛ-7	1:5000
23	План красных линий. Разбивочный чертеж красных линий. д.Комарово	ПКЛ-8	1:5000
24	План красных линий. Разбивочный чертеж красных линий. д.Кононово	ПКЛ-9	1:5000
25	План красных линий. Разбивочный чертеж красных линий. д.Костята, с.Усть-Гаревая	ПКЛ-10	1:5000
26	План красных линий. Разбивочный чертеж красных линий. д.Патраки	ПКЛ-11	1:5000
27	План красных линий. Разбивочный чертеж красных линий. д.Пахнино	ПКЛ-12	1:5000
28	План красных линий. Разбивочный чертеж красных линий. д.Рассохи	ПКЛ-13	1:5000
29	План красных линий. Разбивочный чертеж красных линий. с.Шемети	ПКЛ-14	1:5000

Запись главного архитектора

Настоящий проект разработан с соблюдением действующего законодательства в области архитектурной деятельности и градостроительства, техническими регламентами и санитарно-эпидемиологическими нормами.

Генеральный план соответствует требованиям статьи 23 Градостроительного кодекса Российской Федерации от 29.12.2004 г. № 190-ФЗ.

Главный архитектор проекта _____ А.С. Компаниец

Состав участников проекта

Директор, главный архитектор ООО «Архивариус», канд. арх., член САР РФ	К.Н. Гребенщиков
Руководитель архитектурно-планировочной мастерской №1, ГАП	Е.С. Левшунова
Руководитель архитектурно-планировочной мастерской №2, ГАП	А.С. Компаниец
Архитекторы	Е.С. Пудова Е.В. Якущенко В.Э. Тарасенко Д.Р. Каримова К.Д. Ступина Н.А. Круч
Инженеры-проектировщики	В.В. Герасина К.А. Игнатьева Р.Ю. Кузнецов
Инженеры-картографы	В.П. Кривенко М.М. Сатдаров
Инженер технического отдела	Д.П. Плотникова

Содержание

ВВЕДЕНИЕ.....	9
1. СВЕДЕНИЯ О ВИДАХ, НАЗНАЧЕНИИ И НАИМЕНОВАНИЯХ ПЛАНИРУЕМЫХ ДЛЯ РАЗМЕЩЕНИЯ ОБЪЕКТОВ МЕСТНОГО ЗНАЧЕНИЯ ПОСЕЛЕНИЯ, ИХ ОСНОВНЫЕ ХАРАКТЕРИСТИКИ, ИХ МЕСТОПОЛОЖЕНИЕ (ДЛЯ ОБЪЕКТОВ МЕСТНОГО ЗНАЧЕНИЯ, НЕ ЯВЛЯЮЩИХСЯ ЛИНЕЙНЫМИ ОБЪЕКТАМИ, УКАЗЫВАЮТСЯ ФУНКЦИОНАЛЬНЫЕ ЗОНЫ), А ТАКЖЕ ХАРАКТЕРИСТИКИ ЗОН С ОСОБЫМИ УСЛОВИЯМИ ИСПОЛЬЗОВАНИЯ ТЕРРИТОРИЙ В СЛУЧАЕ, ЕСЛИ УСТАНОВЛЕНИЕ ТАКИХ ЗОН ТРЕБУЕТСЯ В СВЯЗИ С РАЗМЕЩЕНИЕМ ДАННЫХ ОБЪЕКТОВ	13
1.1 Сведения о видах, назначении и наименованиях планируемых для размещения объектов местного значения сельского поселения, их основные характеристики, их местоположение	13
1.2 Характеристики зон с особыми условиями использования территории	31
2. ПАРАМЕТРЫ ФУНКЦИОНАЛЬНЫХ ЗОН, А ТАКЖЕ СВЕДЕНИЯ О ПЛАНИРУЕМЫХ ДЛЯ РАЗМЕЩЕНИЯ В НИХ ОБЪЕКТАХ ФЕДЕРАЛЬНОГО ЗНАЧЕНИЯ, ОБЪЕКТАХ РЕГИОНАЛЬНОГО ЗНАЧЕНИЯ, ОБЪЕКТАХ МЕСТНОГО ЗНАЧЕНИЯ, ЗА ИСКЛЮЧЕНИЕМ ЛИНЕЙНЫХ ОБЪЕКТОВ.....	37
2.1 Параметры функциональных зон.....	37
2.2 Сведения о планируемых для размещения объектах федерального значения, объектах регионального значения, объектах местного значения, за исключением линейных объектов	39
Карта планируемого размещения объектов местного значения. Карта границ населенных пунктов. Карта функциональных зон	43
Карта планируемого размещения объектов местного значения. Карта границ населенных пунктов. Карта функциональных зон. с.Сенькино д.Меркушево.....	44
Карта планируемого размещения объектов местного значения. Карта границ населенных пунктов. Карта функциональных зон. д.Бесмелята д.Тюлька.....	45
Карта планируемого размещения объектов местного значения. Карта границ населенных пунктов. Карта функциональных зон. д.Большая Липовая.....	46
Карта планируемого размещения объектов местного значения. Карта границ населенных пунктов. Карта функциональных зон. д.Гурино д.Яганята.....	47
Карта планируемого размещения объектов местного значения. Карта границ населенных пунктов. Карта функциональных зон. д.Ершовка.....	48
Карта планируемого размещения объектов местного значения. Карта границ населенных пунктов. Карта функциональных зон. д.Звоны	49
Карта планируемого размещения объектов местного значения. Карта границ населенных пунктов. Карта функциональных зон. п.Камский.....	50
Карта планируемого размещения объектов местного значения. Карта границ населенных пунктов. Карта функциональных зон. д.Комарово	51
Карта планируемого размещения объектов местного значения. Карта границ населенных пунктов. Карта функциональных зон. д.Кононово	52
Карта планируемого размещения объектов местного значения. Карта границ населенных пунктов. Карта функциональных зон. д.Костята, с.Усть-Гаревая.....	53
Карта планируемого размещения объектов местного значения. Карта границ населенных пунктов. Карта функциональных зон. д.Патраки.....	54
Карта планируемого размещения объектов местного значения. Карта границ населенных пунктов. Карта функциональных зон. д.Пахнино	55
Карта планируемого размещения объектов местного значения. Карта границ населенных пунктов. Карта функциональных зон. д.Рассохи	56
Карта планируемого размещения объектов местного значения. Карта границ населенных пунктов. Карта функциональных зон. с.Шемети	57

ВВЕДЕНИЕ

Проект разработан ООО «Архивариус» по заказу Муниципального казенного учреждения «Управление градостроительства и инфраструктуры администрации Добрянского муниципального района» (Муниципальный контракт №57/16 от 05.05.2016г.) в соответствии с:

- Градостроительным кодексом РФ от 29.12.2004 № 190-ФЗ;
- Земельным Кодексом РФ от 25.10.2001 № 136-ФЗ;
- Водным Кодексом РФ от 03.06.2006 № 74-ФЗ;
- Лесным Кодексом РФ от 04.12.2006 № 200-ФЗ;
- Федеральным законом от 06.10.2003 № 131-ФЗ «Об общих принципах организации местного самоуправления в РФ»;
- Федеральным законом от 18.06.2001 № 78-ФЗ «О землеустройстве»;
- Федеральным законом от 14.03.1995 № 33-ФЗ «Об особо охраняемых территориях»;
- Федеральным законом от 25.06.2002 № 73-ФЗ «Об объектах культурного наследия, памятниках истории и культуры народов Российской Федерации»;
- Федеральным законом от 30.03.1999 № 52-ФЗ «О санитарно-эпидемиологическом благополучии населения»;
- Федеральным законом от 21.12.1994 № 68-ФЗ «О защите населения и территорий от чрезвычайных ситуаций природного и техногенного характера»;
- Федеральным законом от 10.01.2002 № 7-ФЗ «Об охране окружающей среды»;
- Федеральным законом от 21.12.1994 № 69-ФЗ «О пожарной безопасности»;
- Федеральным законом от 24.07.2007 № 221-ФЗ «О государственном кадастре недвижимости»;
- Федеральным законом от 15.04.1998 N 66-ФЗ «О садоводческих, огороднических и дачных некоммерческих объединениях граждан»;
- Федеральным законом от 22.07.2008 № 123-ФЗ «Технический регламент о требованиях пожарной безопасности»;
- Федеральным законом от 26.03.2003 № 35-ФЗ «Об электроэнергетике»;
- Федеральным законом от 27.07.2010 № 190-ФЗ «О теплоснабжении»;
- Федеральным законом от 21.07.2011 № 256-ФЗ «О безопасности объектов топливно-энергетического комплекса»;
- Федеральным законом от 31.03.1999 № 69-ФЗ «О газоснабжении в Российской Федерации»;
- Федеральным законом от 07.12.2011 № 416-ФЗ «О водоснабжении и водоотведении»;
- Федеральным законом от 07.07.2003 № 126-ФЗ «О связи»;
- Федеральным законом от 04.12.2007 № 329-ФЗ «О физической культуре и спорте в Российской Федерации»;
- Федеральным законом от 21.07.1997 № 116-ФЗ «О промышленной безопасности опасных производственных объектов»;
- Федеральным законом от 30.12.2015 N 431-ФЗ «О геодезии, картографии и пространственных данных и о внесении изменений в отдельные законодательные акты Российской Федерации»;
- СНиП 11-04-2003 «Инструкция о порядке разработки, согласования, экспертизы и утверждения градостроительной документации»;
- Методическими рекомендациями по разработке проектов генеральных планов поселений и городских округов (утв. Приказом Министерства регионального развития РФ от 26.05.2011 г. № 244);
- СП 42.13330.2016 «СНиП 2.07.01-89* Градостроительство. Планировка и застройка городских и сельских поселений» (утв. Приказом Минстроя России от 30.12.2016 г. № 1034/пр);

- СанПиН 2.2.1/2.1.1.1200-03 «Санитарно-защитные зоны и санитарная классификация предприятий, сооружений и иных объектов»;
- Действующим законодательством в области архитектурной деятельности и градостроительства, строительными и санитарно-эпидемиологическими нормами;
- Постановлением Правительства РФ от 3 февраля 2014 года № 71 «Об утверждении Правил направления органами государственной власти и органами местного самоуправления документов, необходимых для внесения сведений в государственный кадастр недвижимости, в федеральный орган исполнительной власти, уполномоченный в области государственной регистрации прав на недвижимое имущество и сделок с ним, кадастрового учета и ведения государственного кадастра недвижимости, а также о требованиях к формату таких документов в электронной форме»;
- Постановлением Правительства РФ от 30 июля 2009 года № 621 «Об утверждении формы карты (плана) объекта землеустройства и требований к ее составлению»;
- Постановлением Правительства Российской Федерации от 25.04.2012 № 390 «О противопожарном режиме»;
- Постановлением Правительства Российской Федерации от 17.10.2009 № 823 «О схемах и программах перспективного развития электроэнергетики»;
- Постановлением Правительства Российской Федерации от 08.08.2012 № 808 «Об организации теплоснабжения в Российской Федерации и о внесении изменений в некоторые акты Правительства Российской Федерации»;
- Постановлением Правительства Российской Федерации от 05.09.2013 № 782 «О схемах водоснабжения и водоотведения»;
- Постановлением Правительства Российской Федерации от 29.10.2010 № 870 «Об утверждении технического регламента о безопасности сетей газораспределения и газопотребления»;
- Постановление Правительства Российской Федерации от 24.02.2009 № 160 «О порядке установления охранных зон объектов электросетевого хозяйства и особых условий использования земельных участков, расположенных в границах таких зон»;
- Постановление Правительства Российской Федерации от 20.11.2000 № 878 «Об утверждении Правил охраны газораспределительных сетей»;
- Постановлением Правительства РФ от 20.08.2009 №688 «Об утверждении правил установления на местности границ объектов землеустройства»;
- Постановление Госгортехнадзора России от 22.04.1992 № 9 «Правила охраны магистральных трубопроводов»;
- Приказом Министерства регионального развития РФ от 07.12.2016 N 793 «Об утверждении требований к описанию и отображению в документах территориального планирования объектов федерального значения, объектов регионального значения, объектов местного значения»;
- Приказом Министерства регионального развития РФ от 27.03.2012 № 69 «Об утверждении порядка согласования проектов документов территориального планирования муниципальных образований, состава и порядка работы согласительной комиссии при согласовании проектов документов территориального планирования муниципальных образований»;
- Приказом Министерства регионального развития РФ от 01.09.2014 № 540 «Об утверждении классификатора видов разрешенного использования земельных участков»;
- Приказом Министерства регионального развития РФ от 26.05.2011 № 244 «Об утверждении методических рекомендаций по разработке проектов генеральных планов поселений и городских округов»;
- Приказом Министерства экономического развития Российской Федерации от 20.10.2010 № 503 «Об установлении требований к формату документов, представляемых в электронном виде в процессе информационного взаимодействия при ведении государственного кадастра недвижимости»;

- Приказом от 1.08.2014 № П/369 "О реализации информационного взаимодействия при ведении государственного кадастра недвижимости в электронном виде";
- Приказом Минэкономразвития России от 01.09.2014 N 540 "Об утверждении классификатора видов разрешенного использования земельных участков";
- Приказом Минэкономразвития России от 3.06.2011 № 267 «Об утверждении порядка описания местоположения границ объектов землеустройства»;
- Приказом Министерства энергетики Российской Федерации от 29.07.2011 № 316 «Об утверждении схемы размещения генерирующих объектов электроэнергетики на основе использования возобновляемых источников энергии на территории Российской Федерации»;
- Приказом Министерства энергетики Российской Федерации от 13.08.2012 № 387 «Об утверждении схемы и программы развития Единой энергетической системы России на 2012 - 2018 годы»;
- Приказом Федерального агентства лесного хозяйства от 10.06.2011 № 223 «Об утверждении правил использования лесов для строительства, реконструкции, эксплуатации линейных объектов»;
- Приказом Министерства регионального развития Российской Федерации от 02.04.2013 № 123 «Об утверждении технико-технологических требований к обеспечению взаимодействия федеральной государственной информационной системы территориального планирования с другими информационными системами»;
- Приказом Министерства регионального развития Российской Федерации от 02.04.2013 № 127 «Об утверждении требований к структуре и форматам информации, составляющей информационный ресурс федеральной государственной системы территориального планирования»;
- Правилами устройства электроустановок, утвержденными приказом Министерства энергетики Российской Федерации от 20.06.2003 № 242;
- Законом Пермского края от 12.05.2006 №3019-680 «Об установлении административно-территориальных границ населенных пунктов Добрянского района».

При разработке генерального плана использованы следующие материалы:

1. Утвержденная градостроительная документация:

- Схема территориального планирования Российской Федерации в области здравоохранения, утвержденная Распоряжением Правительства Российской Федерации от 22.12.2012 № 2607-р;
- Схема территориального планирования Российской Федерации в области высшего профессионального образования, утвержденная Распоряжением Правительства Российской Федерации от 26.02.2013 № 247-р;
- Схема территориального планирования Российской Федерации в области федерального транспорта (железнодорожного, воздушного, морского, внутреннего водного транспорта) и автомобильных дорог федерального значения, утвержденная Распоряжением Правительства Российской Федерации от 19.03.2013 № 384-р (с изменениями);
- Схема территориального планирования Российской Федерации в области федерального транспорта (в части трубопроводного транспорта), утвержденная Распоряжением Правительства Российской Федерации от 06.05.2015 № 816-р (с изменениями);
- Схема территориального планирования Российской Федерации в области энергетики, утвержденная Распоряжением Правительства Российской Федерации от 01.08.2016 № 1634-р (с изменениями);
- Схема территориального планирования Российской Федерации в области обороны страны и безопасности государства, утвержденная Указом президента Российской Федерации от 10.12.2015 № 615сс;
- Схема территориального планирования Пермского края, утвержденная Постановлением Правительства Пермского края; от 27.10.2009г. №780-п;

- Схема территориального планирования Добрянского муниципального района Пермского края, утвержденная решением Земского Собрания Добрянского муниципального района от 25.12.2013г. № 710;

- Генеральный план Сенькинского сельского поселения Добрянского муниципального района Пермского края, утвержденный Решением Совета депутатов Сенькинского сельского поселения от 02.08.2010г. № 92;

- Правила землепользования и застройки Сенькинского сельского поселения Добрянского муниципального района Пермского края, утвержденные Решением Совета депутатов Сенькинского сельского поселения от 25.05.2014г. № 52.

2. Исходные данные, выданные Администрацией Пермского края, в т.ч. техническое задание.

3. Границы соседних землевладений, отводов участков под все виды использования сформированы на основании кадастрового плана территории (выписка из государственного кадастра недвижимости), предоставленного филиалом федерального государственного бюджетного учреждения «Федеральная кадастровая палата Федеральной службы государственной регистрации, кадастра и картографии» по Пермскому краю.

Общая часть

В соответствии со статьей 23 Градостроительного кодекса РФ Генеральный план поселения содержит:

- 1) положение о территориальном планировании;
- 2) карту планируемого размещения объектов местного значения поселения или городского округа;
- 3) карту границ населенных пунктов (в том числе границ образуемых населенных пунктов), входящих в состав поселения или городского округа;
- 4) карту функциональных зон поселения или городского округа.

Положение о территориальном планировании, содержащееся в генеральном плане, включает в себя:

1) сведения о видах, назначении и наименованиях планируемых для размещения объектов местного значения поселения, городского округа, их основные характеристики, их местоположение (для объектов местного значения, не являющихся линейными объектами, указываются функциональные зоны), а также характеристики зон с особыми условиями использования территорий в случае, если установление таких зон требуется в связи с размещением данных объектов;

2) параметры функциональных зон, а также сведения о планируемых для размещения в них объектах федерального значения, объектах регионального значения, объектах местного значения, за исключением линейных объектов.

На картах соответственно отображаются:

1) планируемые для размещения объекты местного значения поселения, городского округа, относящиеся к следующим областям:

- а) электро-, тепло-, газо- и водоснабжение населения, водоотведение;
- б) автомобильные дороги местного значения;
- в) физическая культура и массовый спорт, образование, здравоохранение, утилизация и переработка бытовых и промышленных отходов в случае подготовки генерального плана городского округа;

г) иные области в связи с решением вопросов местного значения поселения, городского округа;

2) границы населенных пунктов (в том числе границы образуемых населенных пунктов), входящих в состав поселения или городского округа;

3) границы и описание функциональных зон с указанием планируемых для размещения в них объектов федерального значения, объектов регионального значения, объектов местного значения (за исключением линейных объектов) и местоположения линейных объектов

федерального значения, линейных объектов регионального значения, линейных объектов местного значения.

Расчетные сроки проекта.

Проектом определено развитие муниципального образования до 2036 года (расчетный срок ГП - 20 лет), с выделением мероприятий, подлежащих первоочередной реализации - до 2026 года (1 очередь - 10 лет). Исходный год - 2016г.

1. СВЕДЕНИЯ О ВИДАХ, НАЗНАЧЕНИИ И НАИМЕНОВАНИЯХ ПЛАНИРУЕМЫХ ДЛЯ РАЗМЕЩЕНИЯ ОБЪЕКТОВ МЕСТНОГО ЗНАЧЕНИЯ ПОСЕЛЕНИЯ, ИХ ОСНОВНЫЕ ХАРАКТЕРИСТИКИ, ИХ МЕСТОПОЛОЖЕНИЕ (ДЛЯ ОБЪЕКТОВ МЕСТНОГО ЗНАЧЕНИЯ, НЕ ЯВЛЯЮЩИХСЯ ЛИНЕЙНЫМИ ОБЪЕКТАМИ, УКАЗЫВАЮТСЯ ФУНКЦИОНАЛЬНЫЕ ЗОНЫ), А ТАКЖЕ ХАРАКТЕРИСТИКИ ЗОН С ОСОБЫМИ УСЛОВИЯМИ ИСПОЛЬЗОВАНИЯ ТЕРРИТОРИЙ В СЛУЧАЕ, ЕСЛИ УСТАНОВЛЕНИЕ ТАКИХ ЗОН ТРЕБУЕТСЯ В СВЯЗИ С РАЗМЕЩЕНИЕМ ДАННЫХ ОБЪЕКТОВ

1.1 Сведения о видах, назначении и наименованиях планируемых для размещения объектов местного значения сельского поселения, их основные характеристики, их местоположение

Проектом предусмотрено размещение объектов местного значения в области электроснабжения, газоснабжения, автомобильных дорог, образования, физической культуры и массового спорта, а также обеспечения связью, теплоснабжением, водоснабжением, водоотведением, объектами коммунально-бытовых услуг, социального обеспечения, объектами культуры. Состав и размещение объектов жилищного строительства, торговли, сферы услуг, аптек, мобильных объектов, инженерной инфраструктуры необходимо предусмотреть при разработке проектов планировок.

Внесение изменений в Генеральный план Сенькинского сельского поселения
Добрянского муниципального района Пермского края

Таблица 1

Сведения о видах, назначении и наименованиях планируемых для размещения объектов местного значения, их основные характеристики, их местоположение

Вид	Назначение	Наименование	Местоположение	Характеристики ЗОУИТ	Основные характеристики
ОКС учебно-образовательного назначения					
<i>1 очередь</i>					
Нежилое здание	Дошкольное образование	Детское дошкольное учреждение (реконструкция)	с.Сенькино, на территории общественно-деловой зоны	-	до вместимости 25 мест.
Нежилое здание	Дошкольное образование	Детское дошкольное учреждение (реконструкция)	с.Усть-Гаревая, на территории общественно-деловой зоны	-	до вместимости 15 мест.
Нежилое здание	Дошкольное образование	Детское дошкольное учреждение (реконструкция)	п.Камский, на территории общественно-деловой зоны	-	до вместимости 25 мест.
Нежилое здание	Школьное образование	Общеобразовательная школа, с размещением внешкольных учреждений и межшкольного учебно-производственного комбината (реконструкция)	с.Сенькино, на территории общественно-деловой зоны	-	вместимостью 27 мест. вместимостью 20 мест.
Нежилое здание	Школьное образование	Общеобразовательная школа, с размещением внешкольных учреждений (реконструкция)	с.Усть-Гаревая, на территории общественно-деловой зоны	-	вместимостью 5 мест.
Нежилое здание	Школьное образование	Общеобразовательная школа, с размещением внешкольных учреждений (реконструкция)	п.Камский, на территории общественно-деловой зоны	-	вместимостью 10 мест.
ОКС культурно-досугового назначения					
<i>1 очередь</i>					
Нежилое здание	Культурный досуг	Клуб с устройством помещения для культурно-массовой и политико-воспитательной работы с населением, досуга и любительской деятельности, и сельской библиотеки (реконструкция)	с.Сенькино, на территории общественно-деловой зоны	-	до вместимости 475 мест площадью пола 125м ² до вместимости 13тыс.ед.хран. и 10 мест.

Внесение изменений в Генеральный план Сенькинского сельского поселения
Добрянского муниципального района Пермского края

Вид	Назначение	Наименование	Местоположение	Характеристики ЗОУИТ	Основные характеристики
Нежилое здание	Культурный досуг	Клуб с устройством помещения для культурно-массовой и политико-воспитательной работы с населением, досуга и любительской деятельности, и сельской библиотеки (реконструкция)	с.Усть-Гаревая, на территории общественно-деловой зоны	-	до вместимости 575 мест площадью пола 125м ² до вместимости 15тыс.ед.хран. и 13 мест.
Нежилое здание	Культурный досуг	Клуб с устройством помещения для культурно-массовой и политико-воспитательной работы с населением, досуга и любительской деятельности, и сельской библиотеки (реконструкция)	п.Камский, на территории общественно-деловой зоны	-	до вместимости 450 мест площадью пола 100м ² до вместимости 12тыс.ед.хран. и 10 мест.
ОКС спортивного назначения					
<i>1 очередь</i>					
Нежилое здание	Массовый спорт	Помещения для физкультурно-оздоровительных занятий	с.Сенькино, на территории общественно-деловой зоны	-	общей площадью 175м ² .
Нежилое здание	Массовый спорт	Помещения для физкультурно-оздоровительных занятий	с.Усть-Гаревая, на территории общественно-деловой зоны	-	общей площадью 175м ² .
Нежилое здание	Массовый спорт	Помещения для физкультурно-оздоровительных занятий	п.Камский, на территории общественно-деловой зоны	-	общей площадью 140м ² .
<i>Расчетный срок</i>					
Сооружение	Массовый спорт	Территория физкультурно-спортивного назначения	с.Сенькино, на территории общественно-деловой зоны	-	вместимостью 2га.
Сооружение	Массовый спорт	Территория физкультурно-спортивного назначения	с.Усть-Гаревая, на территории общественно-деловой зоны	-	вместимостью 2га.
Сооружение	Массовый спорт	Территория физкультурно-спортивного назначения	п.Камский, на территории общественно-деловой	-	вместимостью 1га.

Внесение изменений в Генеральный план Сенькинского сельского поселения
Добрянского муниципального района Пермского края

Вид	Назначение	Наименование	Местоположение	Характеристики ЗОУИТ	Основные характеристики
			зоны		
ОКС здравоохранения					
<i>1 очередь</i>					
Нежилое здание	Оказание экстренной медицинской помощи	Выдвижной пункт скорой помощи	с.Сенькино, на территории общественно-деловой зоны	-	вместимостью 1 автомобиль
Нежилое здание	Оказание экстренной медицинской помощи	Выдвижной пункт скорой помощи	с.Шемети, на территории общественно-деловой зоны	-	вместимостью 1 автомобиль
Нежилое здание	Оказание экстренной медицинской помощи	Выдвижной пункт скорой помощи	с.Усть-Гаревая, на территории общественно-деловой зоны	-	вместимостью 1 автомобиль
Нежилое здание	Здравоохранение	Молочная кухня, раздаточный пункт молочной кухни	с.Сенькино, на территории общественно-деловой зоны	-	вместимостью 35 порций в сутки.
Нежилое здание	Здравоохранение	Раздаточный пункт молочной кухни	с.Усть-Гаревая, на территории общественно-деловой зоны	-	общей площадью 10м ² .
Нежилое здание	Здравоохранение	Раздаточный пункт молочной кухни	п.Камский, на территории общественно-деловой зоны	-	общей площадью 10м ² .
ОКС социального назначения					
<i>1 очередь</i>					
Нежилое здание	Социальное обслуживание	Магазин	с.Сенькино, на территории общественно-деловой зоны	-	торговой площадью 750м ² .
Нежилое здание	Социальное обслуживание	Магазин	с.Усть-Гаревая, на территории общественно-деловой зоны	-	торговой площадью 615м ² .
Нежилое здание	Социальное обслуживание	Магазин	п.Камский, на территории	-	торговой площадью 590м ² .

Внесение изменений в Генеральный план Сенькинского сельского поселения
Добрянского муниципального района Пермского края

Вид	Назначение	Наименование	Местоположение	Характеристики ЗОУИТ	Основные характеристики
			общественно-деловой зоны		
Нежилое здание	Социальное обслуживание	Почтовое отделение связи ФГУП «Почта России» (модернизация)	с.Сенькино	-	-
Нежилое здание	Социальное обслуживание	Почтовое отделение связи ФГУП «Почта России» (модернизация)	с.Усть-Гаревая	-	-
Нежилое здание	Социальное обслуживание	Почтовое отделение связи ФГУП «Почта России» (модернизация)	п.Камский	-	-
<i>Расчетный срок</i>					
Нежилое здание	Социальное обслуживание	Предприятие общественного питания, отделение банка, отделение сбербанка	с.Сенькино, на территории общественно-деловой зоны	-	вместимостью 100 мест, вместимостью 1 операционная касса, вместимостью 2 операционная касса.
Нежилое здание	Социальное обслуживание	Предприятие общественного питания, отделение банка, отделение сбербанка	с.Усть-Гаревая, на территории общественно-деловой зоны	-	вместимостью 100 мест; вместимостью 1 операционная касса; вместимостью 1 операционная касса.
Нежилое здание	Социальное обслуживание	Предприятие общественного питания, отделение банка, отделение сбербанка	п.Камский, на территории общественно-деловой зоны	-	вместимостью 80 мест, вместимостью 1 операционная касса, вместимостью 2 операционные кассы.
Нежилое здание	Социальное обслуживание	Здание культового назначения (реконструкция)	с.Сенькино, на территории общественно-деловой зоны	-	до вместимости 50 мест.
Нежилое здание	Социальное обслуживание	Юридическая консультация	с.Сенькино, на территории общественно-деловой зоны	-	вместимостью 1 юрист
Нежилое здание	Социальное обслуживание	Нотариальная контора	с.Сенькино, на территории общественно-деловой зоны	-	вместимостью 1 нотариус
ОКС отдыха и туризма					
<i>1 очередь</i>					
Сооружение	Отдых	База для отдыха на воде	южнее д. Полуденная, на территории зоны рекреационного назначения	-	-

Внесение изменений в Генеральный план Сенькинского сельского поселения
Добрянского муниципального района Пермского края

Вид	Назначение	Наименование	Местоположение	Характеристики ЗОУИТ	Основные характеристики
Сооружение	Отдых	База для отдыха на воде	возле д. Яганята, на территории зоны рекреационного назначения	-	-
Сооружение	Отдых	База для отдыха на воде	южнее д.Лябово, на территории зоны рекреационного назначения	-	-
<i>Расчетный срок</i>					
Жилое здание	Гостиничное обслуживание	Гостиница	с.Сенькино, на территории зоны рекреационного назначения	-	вместимостью 40 мест
ОКС производственного и коммунально-складского назначения					
<i>1 очередь</i>					
Нежилое здание	Изготовление кирпича	Кирпичный завод	западнее д.Патраки, на территории зоны производственного назначения	СЗЗ - 300 м	-
Нежилое здание	Производство молочной продукции	Молочный завод	с.Шемети, на территории зоны производственного назначения	СЗЗ - 50 м	-
Нежилое здание	Производство мясной продукции	Малое предприятие пищевой промышленности по переработке мяса	Между д.Ершово и д.Яганята, на территории зоны производственного назначения	СЗЗ - 50 м	-
Нежилое здание	Производство мясной продукции	Малое предприятие пищевой промышленности по переработке мяса	Между д.Пахнино и д.Звоны, на территории зоны производственного назначения	СЗЗ - 50 м	-
<i>Расчетный срок</i>					
Нежилое здание	Коммунальные услуги	Предприятие бытового обслуживания, в том числе предприятие непосредственного обслуживания населения, баня	с.Сенькино, на территории зоны производственного назначения	СЗЗ - 100 м	вместимостью 20 рабочих мест, вместимостью 10 мест, вместимостью 20 мест
Нежилое здание	Коммунальные услуги	Жилищно-эксплуатационная организация	с.Сенькино, на территории зоны	-	-

Внесение изменений в Генеральный план Сенькинского сельского поселения
Добрянского муниципального района Пермского края

Вид	Назначение	Наименование	Местоположение	Характеристики ЗОУИТ	Основные характеристики
			производственного назначения		
Нежилое здание	Коммунальные услуги	Пункт приема вторичного сырья	с.Сенькино, на территории зоны производственного назначения	СЗЗ - 50 м	-
Нежилое здание	Коммунальные услуги	Предприятие бытового обслуживания, в том числе предприятие непосредственного обслуживания населения, баня	с.Усть-Гаревая, на территории зоны производственного назначения	СЗЗ - 100 м	вместимостью 20 рабочих мест, вместимостью 10 мест, вместимостью 20 мест
Нежилое здание	Коммунальные услуги	Жилищно-эксплуатационная организация	с.Усть-Гаревая, на территории зоны производственного назначения	-	-
Нежилое здание	Коммунальные услуги	Пункт приема вторичного сырья	с.Усть-Гаревая, на территории зоны производственного назначения	СЗЗ - 50 м	-
Нежилое здание	Коммунальные услуги	Предприятие бытового обслуживания, в том числе предприятие непосредственного обслуживания населения, баня	п.Камский, на территории зоны производственного назначения	СЗЗ - 100 м	вместимостью 15 рабочих мест, вместимостью 10 мест, вместимостью 15 мест
Нежилое здание	Коммунальные услуги	Жилищно-эксплуатационная организация	п.Камский, на территории зоны производственного назначения	-	-
Нежилое здание	Коммунальные услуги	Пункт приема вторичного сырья	п.Камский, на территории зоны производственного назначения	СЗЗ - 50 м	-
Нежилое здание	Коммунальные услуги	Химчистка самообслуживания, фабрика-химчистка, прачечная самообслуживания, фабрика-прачечная	с.Сенькино, на территории зоны производственного назначения	СЗЗ - 100 м	вместимостью 10 кг. вещей в смену вместимостью 15 кг. вещей в смену вместимостью 130 кг. вещей в смену вместимостью 260 кг. вещей в смену
Нежилое здание	Коммунальные услуги	Производственное предприятие централизованного выполнения заказов	с.Сенькино, на территории зоны производственного назначения	-	вместимостью 20 объектов
ОКС сельскохозяйственного назначения					

Внесение изменений в Генеральный план Сенькинского сельского поселения
Добрянского муниципального района Пермского края

Вид	Назначение	Наименование	Местоположение	Характеристики ЗОУИТ	Основные характеристики
<i>1 очередь</i>					
Сооружение	Производство сельскохозяйственной продукции	Парниковое хозяйство	западнее д.Патраки, на территории зоны сельскохозяйственного использования	СЗЗ - 100 м	-
Сооружение	Производство продукции из меда	Пчеловодческое хозяйство	юго-восточнее д.Тюльки, на территории зоны сельскохозяйственного использования	-	-
ОКС специального назначения					
<i>1 очередь</i>					
Нежилое здание	Контроль и устранение ЧС	Пожарное депо	с.Усть-Гаревая, на территории зоны производственного назначения	-	на 1 санитарный автомобиль
Нежилое здание	Контроль и устранение ЧС	Пожарное депо	с.Сенькино, на территории зоны производственного назначения	-	на 1 санитарный автомобиль
Нежилое здание	Контроль и устранение ЧС	Пожарное депо	с.Шемети, на территории зоны производственного назначения	-	на 1 санитарный автомобиль
<i>Расчетный срок</i>					
Нежилое здание	Ритуальные услуги	Бюро похоронного обслуживания	с.Сенькино, на территории зоны специального назначения	-	-
ОКС транспортной инфраструктуры					
<i>1 очередь</i>					
Сооружение	Автомобильное сообщение	Реконструкция, капремонт дороги местного значения «Пермь-Ильинский»-Сенькино-Усть-Гаревая	уч.Пермь-Ильинский-Сенькино	Придорожная полоса - 50 м Санитарный разрыв - 100 м	-
Сооружение	Автомобильное сообщение	Реконструкция, капремонт дороги местного значения, не учтенные в муниципальной собственности «Сенькино-Шемети»-Лябово	«Сенькино-Шемети»-Лябово	Придорожная полоса - 50 м Санитарный разрыв - 100 м	-

Внесение изменений в Генеральный план Сенькинского сельского поселения
Добрянского муниципального района Пермского края

Вид	Назначение	Наименование	Местоположение	Характеристики ЗОУИТ	Основные характеристики
Сооружение	Автомобильное сообщение	Реконструкция, капремонт дороги местного значения, находящиеся в муниципальной собственности «Пермь-Ильинский»-Сенькино-Камский	«Пермь-Ильинский»-Сенькино-Камский	Придорожная полоса - 50 м Санитарный разрыв - 100 м	-
Сооружение	Автомобильное сообщение	Реконструкция автодороги «Пермь-Ильинский»-Усть-Гаревая»	«Пермь-Ильинский»-Усть-Гаревая»	Придорожная полоса - 50 м Санитарный разрыв - 100 м	-
Сооружение	Автомобильное сообщение	Мост	через Камское водохранилище	-	-
Сооружение	Автомобильное сообщение	Дорога местного значения «Сенькино - Усть-Гаревая» к Комарихе	«Сенькино - Усть-Гаревая» к Комарихе	Придорожная полоса - 25 м Санитарный разрыв - 25 м	Протяженность 4,16 км
Нежилое здание	Обслуживание транспорта	Автозаправочная станция	западнее с.Сенькино, на территории зоны инженерной и транспортной инфраструктуры	СЗЗ - 50 м	на 2 колонки
Нежилое здание	Обслуживание транспорта	Станция технического обслуживания	западнее с.Сенькино, на территории зоны инженерной и транспортной инфраструктуры	СЗЗ - 100 м	на 11 постов
Сооружение	Автомобильное сообщение	Дорога местного значения Усть-Гаревая – Ершовка	Усть-Гаревая – Ершовка	Придорожная полоса - 25 м Санитарный разрыв - 25 м	Протяженность 1,36 км
Сооружение	Автомобильное сообщение	Дорога местного значения Усть-Гаревая – Гурино	Усть-Гаревая – Гурино	Придорожная полоса - 25 м Санитарный разрыв - 25 м	Протяженность 3,73 км
Сооружение	Автомобильное сообщение	Дорога местного значения Гурино – Яганята	Гурино – Яганята	Придорожная полоса - 25 м Санитарный разрыв - 25 м	Протяженность 1,25 км
Сооружение	Автомобильное сообщение	Дорога местного значения от автодороги Пермь-Ильинский-Сенькино"-(уч.Сенькино-Усть-	от автодороги Пермь-Ильинский-Сенькино"-(уч.Сенькино-Усть-	Придорожная полоса - 25 м Санитарный разрыв -	Протяженность 1,74 км

Внесение изменений в Генеральный план Сенькинского сельского поселения
Добрянского муниципального района Пермского края

Вид	Назначение	Наименование	Местоположение	Характеристики ЗОУИТ	Основные характеристики
		Гаревая) до д.Костята	Гаревая) до д.Костята	25 м	
Сооружение	Автомобильное сообщение	Дорога местного значения от автодороги Пермь-Ильинский-Сенькино-У.Гаревая"-(уч."Пермь-Ильинский"-Сенькино) до д.Рассохи	от автодороги Пермь-Ильинский-Сенькино-У.Гаревая"-(уч."Пермь-Ильинский"-Сенькино) до д.Рассохи	Придорожная полоса - 25 м Санитарный разрыв - 25 м	Протяженность 13,61 км
Сооружение	Автомобильное сообщение	Дорога местного значения от автодороги до д.Рассохи к д.Пахнино	от автодороги до д.Рассохи к д. Пахнино	Придорожная полоса - 25 м Санитарный разрыв - 25 м	Протяженность 0,41 км
Сооружение	Автомобильное сообщение	Дорога местного значения от д.Большая Липовая до объектов нефтедобычи Полазненского месторождения нефти	от д.Большая Липовая до объектов нефтедобычи Полазненского месторождения нефти	Придорожная полоса - 25 м Санитарный разрыв - 25 м	Протяженность 8,02 км
Сооружение	Автомобильное сообщение	Дорога местного значения от автодороги Пермь-Ильинский-Сенькино"- У.Гаревая"- (уч."Пермь-Ильинский"-Сенькино) до с.Сенькино	от автодороги Пермь-Ильинский-Сенькино"- У.Гаревая"-(уч."Пермь-Ильинский"-Сенькино) до с.Сенькино	Придорожная полоса - 25 м Санитарный разрыв - 25 м	Протяженность 1,14 км
Сооружение	Автомобильное сообщение	Дорога местного значения от автодороги до с.Сенькино к д.Меркушево	от автодороги до с.Сенькино к д.Меркушево	Придорожная полоса - 25 м Санитарный разрыв - 25 м	Протяженность 0,52 км
Сооружение	Автомобильное сообщение	Дорога местного значения д.Яганята – водохранилище	д.Яганята – водохранилище	Придорожная полоса - 25 м Санитарный разрыв - 25 м	Протяженность 4,47 км
Сооружение	Автомобильное сообщение	Дорога местного значения от автодороги Пермь-Ильинский-Сенькино"-(уч.Сенькино-Усть-Гаревая) до д.Тюлька	от автодороги Пермь-Ильинский-Сенькино"-(уч.Сенькино-Усть-Гаревая) до д.Тюлька	Придорожная полоса - 25 м Санитарный разрыв - 25 м	Протяженность 1,28 км
Сооружение	Автомобильное сообщение	Дорога местного значения д.Тюлька – д.Бесмелята	д.Тюлька – д.Бесмелята	Придорожная полоса - 25 м Санитарный разрыв - 25 м	Протяженность 0,45 км
Сооружение	Автомобильное сообщение	Дорога местного значения от автодороги Пермь-Ильинский-Сенькино"-(уч.Сенькино-Усть-Гаревая) до д.Гурино	от автодороги Пермь-Ильинский-Сенькино"-(уч.Сенькино-Усть-Гаревая) до д.Гурино	Придорожная полоса - 25 м Санитарный разрыв - 25 м	Протяженность 6,04 км

Внесение изменений в Генеральный план Сенькинского сельского поселения
Добрянского муниципального района Пермского края

Вид	Назначение	Наименование	Местоположение	Характеристики ЗОУИТ	Основные характеристики
Сооружение	Автомобильное сообщение	Дорога местного значения от автодороги Пермь-Ильинский-Сенькино"-(уч.Сенькино-Усть-Гаревая) - д.Гурино к д.Тюлька	от автодороги Пермь-Ильинский-Сенькино" -(уч.Сенькино-Усть-Гаревая) - д.Гурино к д.Тюлька	Придорожная полоса - 25 м Санитарный разрыв - 25 м	Протяженность 1,86 км
Сооружение	Автомобильное сообщение	Дорога местного значения от автодороги Пермь-Ильинский-Сенькино-У.Гаревая"-(уч."Пермь-Ильинский"-Сенькино) -д.Рассохи до д.Кононово, д.Звоны	от автодороги Пермь-Ильинский-Сенькино-У.Гаревая"-(уч."Пермь-Ильинский"-Сенькино) - д.Рассохи до д.Кононово, д.Звоны	Придорожная полоса - 25 м Санитарный разрыв - 25 м	Протяженность 1,32 км
Сооружение	Автомобильное сообщение	Дорога местного значения д.Рассохи – д.Лябово	д.Рассохи – д.Лябово	Придорожная полоса - 25 м Санитарный разрыв - 25 м	Протяженность 2,44 км
ОКС инженерной инфраструктуры					
ОКС водоснабжения					
<i>1 очередь</i>					
Сооружение	Водоснабжение	Водозабор с водоочистными сооружениями (реконструкция)	с.Сенькино	1 пояс ЗСО - 50 м	Мощность 100 м ³ /сут
Сооружение	Водоснабжение	Водозабор с водоочистными сооружениями (реконструкция)	д.Патраки	1 пояс ЗСО - 50 м	Мощность 20 м ³ /сут
Сооружение	Водоснабжение	Водозабор с водоочистными сооружениями (реконструкция)	с.Усть-Гаревая	1 пояс ЗСО - 50 м	Мощность 170 м ³ /сут
Сооружение	Водоснабжение	Водозабор с водоочистными сооружениями (реконструкция)	с.Шемети	1 пояс ЗСО - 50 м	Мощность 100 м ³ /сут
Сооружение	Водоснабжение	Сети водоснабжения	По основным и второстепенным улицам с.Сенькино	-	Протяженность 8,3 км
Сооружение	Водоснабжение	Сети водоснабжения	По основным и второстепенным улицам д.Меркушево	-	Протяженность 1,9 км
Сооружение	Водоснабжение	Сети водоснабжения	По основным и второстепенным улицам д.Патраки	-	Протяженность 3,25 км
Сооружение	Водоснабжение	Сети водоснабжения	По основным и второстепенным улицам с.Усть-Гаревая	-	Протяженность 15,07 км
Сооружение	Водоснабжение	Сети водоснабжения	По основным и	-	Протяженность 8,57 км

Внесение изменений в Генеральный план Сенькинского сельского поселения
Добрянского муниципального района Пермского края

Вид	Назначение	Наименование	Местоположение	Характеристики ЗОУИТ	Основные характеристики
			второстепенным улицам с.Шемети		
Сооружение	Водоснабжение	Сети водоснабжения	По основным и второстепенным улицам д.Комарово	-	Протяженность 0,82 км
Сооружение	Водоснабжение	Сети водоснабжения	По основным и второстепенным улицам п.Камский	-	Протяженность 10,2 км
Сооружение	Водоснабжение	Сети водоснабжения	По основным и второстепенным улицам д.Большая Липовая	-	Протяженность 1,16 км
<i>Расчетный срок</i>					
Сооружение	Водоснабжение	Водозабор с водоочистными сооружениями (реконструкция)	д.Ершовка	1 пояс ЗСО - 50 м	Мощность 60 м ³ /сут
Сооружение	Водоснабжение	Водозабор с водоочистными сооружениями (реконструкция)	д.Тюлька	1 пояс ЗСО - 50 м	Мощность 10 м ³ /сут
Сооружение	Водоснабжение	Водозабор с водоочистными сооружениями (реконструкция)	д.Костята	1 пояс ЗСО - 50 м	Мощность 20 м ³ /сут
Сооружение	Водоснабжение	Водозабор с водоочистными сооружениями (реконструкция)	д.Яганята	1 пояс ЗСО - 50 м	Мощность 10 м ³ /сут
Сооружение	Водоснабжение	Водозабор с водоочистными сооружениями (реконструкция)	д.Звоны	1 пояс ЗСО - 50 м	Мощность 10 м ³ /сут
Сооружение	Водоснабжение	Водозабор с водоочистными сооружениями (реконструкция)	д.Рассохи	1 пояс ЗСО - 50 м	Мощность 10 м ³ /сут
Сооружение	Водоснабжение	Сети водоснабжения	По основным и второстепенным улицам д.Ершовка	-	Протяженность 0,13 км
Сооружение	Водоснабжение	Сети водоснабжения	По основным и второстепенным улицам д.Тюлька	-	Протяженность 0,24 км
Сооружение	Водоснабжение	Сети водоснабжения	По основным и второстепенным улицам д.Бесмялята	-	Протяженность 1,68 км
Сооружение	Водоснабжение	Сети водоснабжения	По основным и второстепенным улицам д.Костята	-	Протяженность 2,02 км
Сооружение	Водоснабжение	Сети водоснабжения	По основным и второстепенным улицам д.Яганята	-	Протяженность 1,8 км

Внесение изменений в Генеральный план Сенькинского сельского поселения
Добрянского муниципального района Пермского края

Вид	Назначение	Наименование	Местоположение	Характеристики ЗОУИТ	Основные характеристики
Сооружение	Водоснабжение	Сети водоснабжения	По основным и второстепенным улицам д.Гурино	-	Протяженность 2,94 км
Сооружение	Водоснабжение	Сети водоснабжения	По основным и второстепенным улицам д.Звоны	-	Протяженность 0,6 км
Сооружение	Водоснабжение	Сети водоснабжения	По основным и второстепенным улицам д.Кононово	-	Протяженность 2,1 км
Сооружение	Водоснабжение	Сети водоснабжения	По основным и второстепенным улицам д.Рассохи	-	Протяженность 1,04 км
Сооружение	Водоснабжение	Сети водоснабжения	По основным и второстепенным улицам д.Пахнино	-	Протяженность 0,4 км
ОКС водоотведения					
<i>Расчетный срок</i>					
Сооружение	Водоотведение	Канализационные очистные сооружения	с.Сенькино	С33 – 15 м	Мощность 100 м ³ /сут
Сооружение	Водоотведение	Канализационные очистные сооружения	д.Рассохи	С33 – 15 м	Мощность 10 м ³ /сут
Сооружение	Водоотведение	Канализационные очистные сооружения	с.Усть-Гаревая	С33 – 15 м	Мощность 150 м ³ /сут
Сооружение	Водоотведение	Канализационные очистные сооружения	д.Яганята	С33 – 15 м	Мощность 10 м ³ /сут
Сооружение	Водоотведение	Канализационные очистные сооружения	д.Комарово	С33 – 15 м	Мощность 10 м ³ /сут
Сооружение	Водоотведение	Сети канализации	По основным и второстепенным улицам с.Сенькино	-	Протяженность 8,01 км
Сооружение	Водоотведение	Сети канализации	По основным и второстепенным улицам д.Меркушево	-	Протяженность 1,82 км
Сооружение	Водоотведение	Сети канализации	По основным и второстепенным улицам д.Рассохи	-	Протяженность 1,03 км
Сооружение	Водоотведение	Сети канализации	По основным и второстепенным улицам д.Пахнино	-	Протяженность 0,45 км

Внесение изменений в Генеральный план Сенькинского сельского поселения
Добрянского муниципального района Пермского края

Вид	Назначение	Наименование	Местоположение	Характеристики ЗОУИТ	Основные характеристики
Сооружение	Водоотведение	Сети канализации	По основным и второстепенным улицам с.Усть-Гаревая	-	Протяженность 14,24 км
Сооружение	Водоотведение	Сети канализации	По основным и второстепенным улицам д.Яганята	-	Протяженность 2,21 км
Сооружение	Водоотведение	Сети канализации	По основным и второстепенным улицам д.Гурино	-	Протяженность 2,57 км
Сооружение	Водоотведение	Сети канализации	По основным и второстепенным улицам п.Камский	-	Протяженность 10,28 км
Сооружение	Водоотведение	Сети канализации	По основным и второстепенным улицам с.Шемети	-	Протяженность 8,52 км
Сооружение	Водоотведение	Сети канализации	По основным и второстепенным улицам д.Комарово	-	Протяженность 0,82 км
Сооружение	Водоотведение	Очистные сооружения ливневой канализации	с.Сенькино	-	Мощность 4600 м ³ /сут
Сооружение	Водоотведение	Очистные сооружения ливневой канализации	д.Рассохи	-	Мощность 460 м ³ /сут
Сооружение	Водоотведение	Очистные сооружения ливневой канализации	с.Усть-Гаревая	-	Мощность 9508 м ³ /сут
Сооружение	Водоотведение	Очистные сооружения ливневой канализации	д.Яганята	-	Мощность 1150 м ³ /сут
Сооружение	Водоотведение	Очистные сооружения ливневой канализации	д.Комарово	-	Мощность 460 м ³ /сут
ОКС газоснабжения					
<i>1 очередь</i>					
Сооружение	Газоснабжение	Газораспределительная станция	на юго-запад от п.Камский	Охранная зона – 10 м	Мощность 2000 м ³ /сут
Сооружение	Газоснабжение	Газораспределительный пункт	С западной стороны с.Сенькино	Охранная зона – 10 м	Мощность 350 м ³ /сут
Сооружение	Газоснабжение	Газораспределительный пункт	С южной стороны от с.Усть-Гаревая	Охранная зона – 10 м	Мощность 550 м ³ /сут
Сооружение	Газоснабжение	Газораспределительный пункт	С северной стороны от с.Шемети	Охранная зона – 10 м	Мощность 800 м ³ /сут
Сооружение	Газоснабжение	Газопровод среднего давления с	с.Сенькино	охранная зона на	Протяженность 8,3 км

Внесение изменений в Генеральный план Сенькинского сельского поселения
Добрянского муниципального района Пермского края

Вид	Назначение	Наименование	Местоположение	Характеристики ЗОУИТ	Основные характеристики
		устройством ГРПШ		расстоянии 2-х метров с каждой стороны газопровода	
Сооружение	Газоснабжение	Газопровод среднего давления с устройством ГРПШ	д.Меркушево	охранная зона на расстоянии 2-х метров с каждой стороны газопровода	Протяженность 1,98 км
Сооружение	Газоснабжение	Газопровод среднего давления с устройством ГРПШ	с.Усть-Гаревая	охранная зона на расстоянии 2-х метров с каждой стороны газопровода	Протяженность 15,43 км
Сооружение	Газоснабжение	Газопровод среднего давления с устройством ГРПШ	с.Шемети	охранная зона на расстоянии 2-х метров с каждой стороны газопровода	Протяженность 8,69 км
Сооружение	Газоснабжение	Газопровод среднего давления с устройством ГРПШ	д.Комарово	охранная зона на расстоянии 2-х метров с каждой стороны газопровода	Протяженность 0,91 км
Сооружение	Газоснабжение	Газопровод среднего давления с устройством ГРПШ	п.Камский	охранная зона на расстоянии 2-х метров с каждой стороны газопровода	Протяженность 10,05 км
<i>Расчетный срок</i>					
Сооружение	Газоснабжение	Газопровод среднего давления с устройством ГРПШ	д.Кононово	охранная зона на расстоянии 2-х метров с каждой стороны газопровода	Протяженность 1,97 км
Сооружение	Газоснабжение	Газопровод среднего давления с устройством ГРПШ	д.Звоны	охранная зона на расстоянии 2-х метров с каждой стороны газопровода	Протяженность 0,67 км

Внесение изменений в Генеральный план Сенькинского сельского поселения
Добрянского муниципального района Пермского края

Вид	Назначение	Наименование	Местоположение	Характеристики ЗОУИТ	Основные характеристики
Сооружение	Газоснабжение	Газопровод среднего давления с устройством ГРПШ	д.Патраки	охранная зона на расстоянии 2-х метров с каждой стороны газопровода	Протяженность 3,1 км
Сооружение	Газоснабжение	Газопровод среднего давления с устройством ГРПШ	д.Рассохи	охранная зона на расстоянии 2-х метров с каждой стороны газопровода	Протяженность 0,96 км
Сооружение	Газоснабжение	Газопровод среднего давления с устройством ГРПШ	д.Пахнино	охранная зона на расстоянии 2-х метров с каждой стороны газопровода	Протяженность 0,48 км
Сооружение	Газоснабжение	Газопровод среднего давления с устройством ГРПШ	д.Костята	охранная зона на расстоянии 2-х метров с каждой стороны газопровода	Протяженность 2,19 км
Сооружение	Газоснабжение	Газопровод среднего давления с устройством ГРПШ	д.Тюлька	охранная зона на расстоянии 2-х метров с каждой стороны газопровода	Протяженность 0,3 км
Сооружение	Газоснабжение	Газопровод среднего давления с устройством ГРПШ	д.Бесмелята	охранная зона на расстоянии 2-х метров с каждой стороны газопровода	Протяженность 1,47 км
Сооружение	Газоснабжение	Газопровод среднего давления с устройством ГРПШ	д.Ершовка	охранная зона на расстоянии 2-х метров с каждой стороны газопровода	Протяженность 0,07 км
Сооружение	Газоснабжение	Газопровод среднего давления с устройством ГРПШ	д.Яганята	охранная зона на расстоянии 2-х метров с каждой стороны газопровода	Протяженность 1,47 км

Внесение изменений в Генеральный план Сенькинского сельского поселения
Добрянского муниципального района Пермского края

Вид	Назначение	Наименование	Местоположение	Характеристики ЗОУИТ	Основные характеристики
Сооружение	Газоснабжение	Газопровод среднего давления с устройством ГРПШ	д.Гурино	охранная зона на расстоянии 2-х метров с каждой стороны газопровода	Протяженность 3,0 км
Сооружение	Газоснабжение	Газопровод среднего давления с устройством ГРПШ	д.Большая Липовая	охранная зона на расстоянии 2-х метров с каждой стороны газопровода	Протяженность 0,88 км
ОКС электроэнергетики					
<i>1 очередь</i>					
Сооружение	Электроснабжение	ВЛ 10кВ	По основным и второстепенным улицам с.Сенькино	Охранные зоны-10 м по обе стороны линии электропередачи от крайних проводов	Протяженность 4,01 км
Сооружение	Электроснабжение	ТП 10/0,4кВ	По основным и второстепенным улицам с.Сенькино	СЗЗ-10 м	Мощность 10/0,4 кВ
Сооружение	Электроснабжение	ВЛ 0,4кВ	По основным и второстепенным улицам с.Сенькино	-	Протяженность 0,82 км
Сооружение	Электроснабжение	ВЛ 10кВ	По основным и второстепенным улицам с.Усть-Гаревая	Охранные зоны-10 м по обе стороны линии электропередачи от крайних проводов	Протяженность 2,05 км
Сооружение	Электроснабжение	ТП 10/0,4кВ	По основным и второстепенным улицам с.Усть-Гаревая	СЗЗ-10 м	Мощность 10/0,4 кВ
Сооружение	Электроснабжение	ВЛ 0,4кВ	По основным и второстепенным улицам с.Усть-Гаревая	-	Протяженность 5,85 км
Сооружение	Электроснабжение	ВЛ 10кВ	По основным и второстепенным улицам п.Камский	Охранные зоны-10 м по обе стороны линии электропередачи от крайних проводов	Протяженность 2,93 км
Сооружение	Электроснабжение	ТП 10/0,4кВ	По основным и второстепенным улицам п.Камский	СЗЗ-10 м	Мощность 10/0,4 кВ

Внесение изменений в Генеральный план Сенькинского сельского поселения
Добрянского муниципального района Пермского края

Вид	Назначение	Наименование	Местоположение	Характеристики ЗОУИТ	Основные характеристики
Сооружение	Электроснабжение	ВЛ 0,4кВ	По основным и второстепенным улицам п.Камский	-	Протяженность 2,77 км
ОКС связи					
<i>1 очередь</i>					
Сооружение	Связь	ВОЛС	От узла г.Добрянка до проектируемого узла с.Сенькино	-	Протяженность 15,7 км
Сооружение	Связь	АТС	с.Сенькино	-	-

1.2 Характеристики зон с особыми условиями использования территории

В границах населенных пунктов устанавливаются следующие зоны с особыми условиями использования территории:

Санитарно-защитные зоны

В санитарно-защитной зоне не допускается размещать: жилую застройку, включая отдельные жилые дома, ландшафтно-рекреационные зоны, зоны отдыха, территории курортов, санаториев и домов отдыха, территорий садоводческих товариществ и коттеджной застройки, коллективных или индивидуальных дачных и садово-огородных участков, а также других территорий с нормируемыми показателями качества среды обитания; спортивные сооружения, детские площадки, образовательные и детские учреждения, лечебно-профилактические и оздоровительные учреждения общего пользования.

Санитарно-защитные зоны от сельскохозяйственных и производственно-коммунальных предприятий

Для предприятий устанавливаются следующие ориентировочные размеры санитарно-защитных зон:

- промышленные объекты и производства первого класса - 1000 м;
- промышленные объекты и производства второго класса - 500 м;
- промышленные объекты и производства третьего класса - 300 м;
- промышленные объекты и производства четвертого класса - 100 м;
- промышленные объекты и производства пятого класса - 50 м.

Полный перечень предприятий содержится в Томе II ПЗ.

Санитарно-защитные зоны от объектов инженерной инфраструктуры

- санитарно-защитная зона от трансформаторной подстанции - 20 м;
- санитарно-защитная зона от газорегуляторного пункта - 10 м;
- санитарно-защитная зона от газораспределительной станции - 300 м;
- санитарно-защитная зона от канализационных очистных сооружений - 100, 150, 300 м;
- санитарно-защитная зона от локальных очистных сооружений - 15-30 м;
- санитарно-защитная зона от ливневых очистных сооружений - 15-30 м.

Санитарные разрывы

Характеристика и режим использования аналогичен режиму для санитарно-защитных зон.

Санитарные разрывы от автомагистралей.

Величина санитарного разрыва от бровки земляного полотна автомобильных дорог до застройки необходимо принимать не менее для дорог:

- I, II, III категорий до жилой застройки — 100 м, до садоводческих, огороднических, дачных объединений — 50 м;
- IV категории до жилой застройки — 50 м, до садоводческих огороднических, дачных объединений — 25 м.

Санитарные разрывы от объектов сетевого хозяйства электроэнергетики

Для ВЛ 330 кВ санитарный разрыв составляет 20 м по обе стороны от ВЛ.

Санитарные разрывы от сооружений для хранения легкового транспорта

Согласно СанПиН 2.2.1/2.1.1.1200-03, на территории располагаются санитарные разрывы от стоянок легкового транспорта.

Таблица 2

Разрыв от сооружений для хранения легкового автотранспорта до объектов застройки

Объекты, до которых исчисляется разрыв	Расстояние, м				
	Открытые автостоянки и паркинги вместимостью, машино-мест				
	10 и менее	11-50	51-100	101-300	свыше 300
Фасады жилых домов и торцы с окнами	10	15	25	35	50
Торцы жилых домов без окон	10	10	15	25	35

Территории школ, детских учреждений, ПТУ, техникумов, площадок для отдыха, игр и спорта, детских	25	50	50	50	50
Территории лечебных учреждений стационарного типа, открытые спортивные сооружения общего пользования, места отдыха населения (сады, скверы, парки)	25	50	по расчетам	по расчетам	по расчетам

Зооветеринарные разрывы

Установление зооветеринарных разрывов на местности производится в составе проектной документации на стадии генеральных планов сельскохозяйственных предприятий.

Водоохранные зоны

В границах водоохраных зон запрещаются:

- 1) использование сточных вод в целях регулирования плодородия почв;
- 2) размещение кладбищ, скотомогильников, мест захоронения отходов производства и потребления, химических, взрывчатых, токсичных, отравляющих и ядовитых веществ, пунктов захоронения радиоактивных отходов;
- 3) осуществление авиационных мер по борьбе с вредными организмами;
- 4) движение и стоянка транспортных средств (кроме специальных транспортных средств), за исключением их движения по дорогам и стоянки на дорогах и в специально оборудованных местах, имеющих твердое покрытие;
- 5) размещение автозаправочных станций, складов горюче-смазочных материалов (за исключением случаев, если автозаправочные станции, склады горюче-смазочных материалов размещены на территориях портов, судостроительных и судоремонтных организаций, инфраструктуры внутренних водных путей при условии соблюдения требований законодательства в области охраны окружающей среды и Водного Кодекса), станций технического обслуживания, используемых для технического осмотра и ремонта транспортных средств, осуществление мойки транспортных средств;
- 6) размещение специализированных хранилищ пестицидов и агрохимикатов, применение пестицидов и агрохимикатов;
- 7) сброс сточных, в том числе дренажных, вод;
- 8) разведка и добыча общераспространенных полезных ископаемых (за исключением случаев, если разведка и добыча общераспространенных полезных ископаемых осуществляются пользователями недр, осуществляющими разведку и добычу иных видов полезных ископаемых, в границах предоставленных им в соответствии с законодательством Российской Федерации о недрах горных отводов и (или) геологических отводов на основании утвержденного технического проекта в соответствии со статьей 19.1 Закона Российской Федерации от 21.02.1992 N 2395-1 "О недрах").

В границах водоохраных зон допускаются проектирование, строительство, реконструкция, ввод в эксплуатацию, эксплуатация хозяйственных и иных объектов при условии оборудования таких объектов сооружениями, обеспечивающими охрану водных объектов от загрязнения, засорения, заиления и истощения вод в соответствии с водным законодательством и законодательством в области охраны окружающей среды. Выбор типа сооружения, обеспечивающего охрану водного объекта от загрязнения, засорения, заиления и истощения вод, осуществляется с учетом необходимости соблюдения установленных в соответствии с законодательством в области охраны окружающей среды нормативов допустимых сбросов загрязняющих веществ, иных веществ и микроорганизмов. В целях настоящей статьи под сооружениями, обеспечивающими охрану водных объектов от загрязнения, засорения, заиления и истощения вод, понимаются:

1) централизованные системы водоотведения (канализации), централизованные ливневые системы водоотведения;

2) сооружения и системы для отведения (сброса) сточных вод в централизованные системы водоотведения (в том числе дождевых, талых, инфильтрационных, поливомоечных и дренажных вод), если они предназначены для приема таких вод;

3) локальные очистные сооружения для очистки сточных вод (в том числе дождевых, талых, инфильтрационных, поливомоечных и дренажных вод), обеспечивающие их очистку исходя из нормативов, установленных в соответствии с требованиями законодательства в области охраны окружающей среды и Водного Кодекса;

4) сооружения для сбора отходов производства и потребления, а также сооружения и системы для отведения (сброса) сточных вод (в том числе дождевых, талых, инфильтрационных, поливомоечных и дренажных вод) в приемники, изготовленные из водонепроницаемых материалов.

В границах прибрежных защитных полос наряду с вышеперечисленными ограничениями запрещаются:

- 1) распашка земель;
- 2) размещение отвалов размываемых грунтов;
- 3) выпас сельскохозяйственных животных, организация для них летних лагерей, ванн.

Таблица 3

Характеристика наиболее крупных рек

№ п/п	Наименование водотока	Длина реки, км	Ширина, м		
			водоохранной зоны	прибрежной защитной полосы	береговой полосы общего пользования
1	р.Гайва	76	200	50	20
2	р.Черная	3,3	50	50	5
3	р. Каменка	112	200	50	20
4	р.Кама	1805	200	200	20
5	р. Большой Туй	12	100	50	20
6	р. Малый Туй	12	100	50	20
7	р. Тюлька	8	50	50	5
8	р. Шемети	5,22	50	50	5
9	р. Глубоковка	2,81	50	50	5
10	р. Кваженка	6,71	50	50	5
11	р. Лябовка	3,54	50	50	5
12	р. Скальна	2,46	50	50	5
13	р.Кони́на	4,3	50	50	5
14	р.Вож (Коврига)	7,15	50	50	5
15	р.Липовка	2,27	50	50	5

Рыбоохранная зона (водного объекта рыбохозяйственного значения)

Ширина рыбоохранной зоны рек и ручьев устанавливается от их истока до устья и составляет для рек и ручьев протяженностью до 10 километров - 50 метров, от 10 до 50 километров - 100 метров, от 50 километров и более - 200 метров. Ширина рыбоохранной зоны озера, водохранилища, за исключением водохранилища, расположенного на водотоке, или озера, расположенного внутри болота, устанавливается в размере 50 метров. Ширина рыбоохранной зоны водохранилища, расположенного на водотоке, устанавливается равной ширине рыбоохранной зоны этого водотока. Ширина рыбоохранных зон магистральных или межхозяйственных каналов совпадает по ширине с полосами отводов таких каналов. Рыбоохранные зоны для рек, ручьев или их частей, помещенных в закрытые коллекторы, не устанавливаются. Ширина рыбоохранных зон рек, ручьев, озер, водохранилищ, имеющих особо ценное рыбохозяйственное значение (места нагула, зимовки, нереста и размножения водных биологических ресурсов), устанавливается в размере 200 метров. Ширина

рыбоохранных зон прудов, обводненных карьеров, имеющих гидравлическую связь с реками, ручьями, озерами, водохранилищами и морями, составляет 50 метров.

К водоемам, имеющим рыбохозяйственное значение, относятся р.Кама, а так же малые реки и притоки. Р.Кама является объектом высшей рыбохозяйственной категории.

Зоны санитарной охраны источников водоснабжения

Требуется разработка и утверждение проектов зон ЗСО для всех источников водоснабжения.

Подземный водозабор

Граница первого пояса устанавливается на расстоянии не менее 30 м от водозабора - при использовании защищенных подземных вод и на расстоянии не менее 50 м - при использовании недостаточно защищенных подземных вод. Граница второго и третьего пояса ЗСО определяется гидродинамическими расчетами.

В первом поясе ЗСО подземных водозаборов не допускается:

- посадка высокоствольных деревьев;
- все виды строительства, не имеющие непосредственного отношения к эксплуатации, реконструкции и расширению водопроводных сооружений;
- прокладка трубопроводов различного назначения;
- размещение жилых и хозяйственно-бытовых зданий;
- проживание людей;
- применение удобрений и ядохимикатов.

Во втором и третьем поясе ЗСО подземных водозаборов не допускается:

- закачка отработанных вод в подземные горизонты, подземного складирования твердых отходов и разработки недр земли,
- размещение складов горюче-смазочных материалов, ядохимикатов и минеральных удобрений, накопителей промстоков, шламохранилищ и других объектов, обуславливающих опасность химического загрязнения подземных вод.

Во втором поясе ЗСО подземных водозаборов не допускается:

- размещение мест захоронения, скотомогильников, полей ассенизации, полей фильтрации, навозохранилищ, силосных траншей, животноводческих и птицеводческих предприятий и других объектов, обуславливающих опасность микробного загрязнения подземных вод;

- применение удобрений и ядохимикатов;

- рубка леса главного пользования.

Водопроводные сооружения

Граница первого пояса ЗСО водопроводных сооружений принимается на расстоянии:

- от стен запасных и регулирующих ёмкостей, фильтров и контактных осветлителей - не менее 30 м;

- от водонапорных башен - не менее 10 м;

- от остальных помещений (отстойники, реагентное хозяйство, склад хлора, насосные станции и др.) - не менее 15м.

Ширину санитарно-защитной полосы следует принимать по обе стороны от крайних линий водопровода:

- а) при отсутствии грунтовых вод не менее 10 м при диаметре водоводов до 1 000 мм и не менее 20 м при диаметре водоводов более 1 000 мм;

- б) при наличии грунтовых вод - не менее 50 м вне зависимости от диаметра водоводов.

В пределах санитарно-защитной полосы водоводов должны отсутствовать источники загрязнения почвы и грунтовых вод. Не допускается прокладка водоводов по территории свалок, полей ассенизации, полей фильтрации, полей орошения, кладбищ, скотомогильников, а также прокладка магистральных водоводов по территории промышленных и сельскохозяйственных предприятий.

Охранные зоны

Охранные зоны трубопроводов

Для газораспределительных сетей устанавливаются следующие охранные зоны:

а) вдоль трасс наружных газопроводов - в виде территории, ограниченной условными линиями, проходящими на расстоянии 2-х метров с каждой стороны газопровода;

б) вдоль трасс подземных газопроводов из полиэтиленовых труб при использовании медного провода для обозначения трассы газопровода - в виде территории, ограниченной условными линиями, проходящими на расстоянии 3 метров от газопровода со стороны провода и 2 метров - с противоположной стороны;

в) вдоль трасс наружных газопроводов на вечномёрзлых грунтах независимо от материала труб - в виде территории, ограниченной условными линиями, проходящими на расстоянии 10 метров с каждой стороны газопровода;

г) вокруг отдельно стоящих газорегуляторных пунктов - в виде территории, ограниченной замкнутой линией, проведенной на расстоянии 10 метров от границ этих объектов. Для газорегуляторных пунктов, пристроенных к зданиям, охранная зона не регламентируется;

д) вдоль подводных переходов газопроводов через судоходные и сплавные реки, озера, водохранилища, каналы - в виде участка водного пространства от водной поверхности до дна, заключенного между параллельными плоскостями, отстоящими на 100 м с каждой стороны газопровода;

е) вдоль трасс межпоселковых газопроводов, проходящих по лесам и древесно - кустарниковой растительности, - в виде просек шириной 6 метров, по 3 метра с каждой стороны газопровода. Для надземных участков газопроводов расстояние от деревьев до трубопровода должно быть не менее высоты деревьев в течение всего срока эксплуатации газопровода.

Охранные зоны объектов электросетевого хозяйства

Охранные зоны устанавливаются:

а) вдоль воздушных линий электропередачи - в виде части поверхности участка земли и воздушного пространства (на высоту, соответствующую высоте опор воздушных линий электропередачи), ограниченной параллельными вертикальными плоскостями, отстоящими по обе стороны линии электропередачи от крайних проводов при неотклоненном их положении на следующем расстоянии, м:

2 - для ВЛ напряжением до 1 кВ;

10 - для ВЛ напряжением от 1 до 20 кВ;

15 - для ВЛ напряжением 35 кВ;

20 - для ВЛ напряжением 110 кВ;

б) вдоль подземных кабельных линий электропередачи - в виде части поверхности участка земли, расположенного под ней участка недр (на глубину, соответствующую глубине прокладки кабельных линий электропередачи), ограниченной параллельными вертикальными плоскостями, отстоящими по обе стороны линии электропередачи от крайних кабелей на расстоянии 1 метра (при прохождении кабельных линий напряжением до 1 киловольта под тротуарами - на 0,6 метра в сторону зданий и сооружений и на 1 метр в сторону проезжей части улицы);

в) вдоль подводных кабельных линий электропередачи - в виде водного пространства от водной поверхности до дна, ограниченного вертикальными плоскостями, отстоящими по обе стороны линии от крайних кабелей на расстоянии 100 метров;

г) вдоль переходов воздушных линий электропередачи через водоемы (реки, каналы, озера и др.) - в виде воздушного пространства над водной поверхностью водоёмов (на высоту, соответствующую высоте опор воздушных линий электропередачи), ограниченного вертикальными плоскостями, отстоящими по обе стороны линии электропередачи от крайних проводов при неотклоненном их положении для судоходных водоёмов на расстоянии 100 метров, для несудоходных водоёмов - на расстоянии, предусмотренном для установления охранных зон вдоль воздушных линий электропередачи.

Для электроподстанций размер санитарно-защитной зоны устанавливается в зависимости от типа (открытые, закрытые), Мощности на основании расчетов физического воздействия на атмосферный воздух, а также результатов натурных измерений.

Охранные зоны линий и сооружений связи

Устанавливаются охранные зоны с особыми условиями использования:

- для подземных кабельных и для воздушных линий связи и линий радиодиффузии, расположенных вне населенных пунктов на безлесных участках, - в виде участков земли вдоль этих линий, определяемых параллельными прямыми, отстоящими от трассы подземного кабеля связи или от крайних проводов воздушных линий связи и линий радиодиффузии не менее чем на 2 метра с каждой стороны;

- для морских кабельных линий связи и для кабелей связи при переходах через судоходные и сплавные реки, озера, водохранилища и каналы (арыки) - в виде участков водного пространства по всей глубине от водной поверхности до дна, определяемых параллельными плоскостями, отстоящими от трассы Морского кабеля на 0,25 Морской мили с каждой стороны или от трассы кабеля при переходах через реки, озера, водохранилища и каналы (арыки) на 100 метров с каждой стороны;

- для наземных и подземных необслуживаемых усилительных и регенерационных пунктов на кабельных линиях связи - в виде участков земли, определяемых замкнутой линией, отстоящей от центра установки усилительных и регенерационных пунктов или от границы их обвалования не менее чем на 3 метра и от контуров заземления не менее чем на 2 метра;

Создаются просеки в лесных массивах и зеленых насаждениях:

- при высоте насаждений менее 4 метров - шириной не менее расстояния между крайними проводами воздушных линий связи и линий радиодиффузии плюс 4 метра (по 2 метра с каждой стороны от крайних проводов до ветвей деревьев);

- при высоте насаждений более 4 метров - шириной не менее расстояния между крайними проводами воздушных линий связи и линий радиодиффузии плюс 6 метров (по 3 метра с каждой стороны от крайних проводов до ветвей деревьев);

- вдоль трассы кабеля связи - шириной не менее 6 метров (по 3 метра с каждой стороны от кабеля связи).

Зоны охраны объектов культурного наследия

Таблица 4

Список объектов культурного наследия

№ п/п	Наименование объекта культурного наследия	Защитная зона, м	Объединенная зона охраны, м
1.	Большая Липовая 1	Не уст.	Не уст.
2.	Бурковский 1, могильник	Не уст.	Не уст.
3.	Бутырское 1, городище	Не уст.	Не уст.
4.	Зародятское 1, селище	Не уст.	Не уст.
5.	Катаевское 1, городище	Не уст.	Не уст.
6.	Катаевское 2, городище	Не уст.	Не уст.
7.	Катаевское 3, городище	Не уст.	Не уст.
8.	Коновалютское 1, селище	Не уст.	Не уст.
9.	Кононовское 1, селище	Не уст.	Не уст.
10.	Меркушево, поселение	Не уст.	Не уст.
11.	Опутятское 1, городище	Не уст.	Не уст.
12.	Патраковское 1, (Над ключом), селище	Не уст.	Не уст.
13.	Сенькинское 1, селище	Не уст.	Не уст.
14.	Сенькинское 1, городище	Не уст.	Не уст.
15.	Сенькинское 2, городище	Не уст.	Не уст.
16.	Сибирь 1, селище	Не уст.	Не уст.
17.	Сибирь 2, селище	Не уст.	Не уст.
18.	Сибирь 3, селище	Не уст.	Не уст.
19.	Сибирское 1, городище	Не уст.	Не уст.
20.	Сибирское 2, городище	Не уст.	Не уст.
21.	Полуденная 1, могильник	Не уст.	Не уст.

22.	Усть-Туй 1, костище	Не уст.	Не уст.
23.	Чудиновское 1, селище	Не уст.	Не уст.
24.	Чудиновское 2, селище	Не уст.	Не уст.
25.	Чудиновское 3, селище	Не уст.	Не уст.
26.	Чудиновское 4, селище	Не уст.	Не уст.

Охранные зоны геодезических пунктов

Охранной зоной геодезического пункта является земельный участок, на котором расположен геодезический пункт, и полоса земли шириной 1 метр, примыкающая с внешней стороны к границе пункта.

Придорожная полоса автомобильных дорог

Ширина придорожной полосы устанавливается в зависимости от категории автомобильной дороги в размере, м: 50 - для автомобильных дорог III и IV категорий; 25 - для автомобильных дорог V категории.

Зона ограничения до жилой застройки.

Расстояния от бровки земляного полотна указанных дорог до застройки необходимо принимать не менее, м: до жилой застройки - 100; садово-дачной застройки - 50; для дорог IV категории - соответственно 50 и 25. Со стороны жилой и общественной застройки поселений, садоводческих товариществ следует предусматривать вдоль дороги полосу зеленых насаждений шириной не менее 10 м.

В случае нахождения существующей жилой застройки в пределах зоны ограничения до жилой застройки необходим комплекс мер по обеспечению экологических и санитарно-гигиенических требований к существующей застройке. В качестве мероприятий могут быть разработка проектов зон ограничений с компенсирующими мероприятиями в виде шумозащитных экранов, зеленых насаждений.

Площади залегания полезных ископаемых

Площади залегания полезных ископаемых устанавливаются в составе проектной документации на установление границ горных отводов.

2. ПАРАМЕТРЫ ФУНКЦИОНАЛЬНЫХ ЗОН, А ТАКЖЕ СВЕДЕНИЯ О ПЛАНИРУЕМЫХ ДЛЯ РАЗМЕЩЕНИЯ В НИХ ОБЪЕКТАХ ФЕДЕРАЛЬНОГО ЗНАЧЕНИЯ, ОБЪЕКТАХ РЕГИОНАЛЬНОГО ЗНАЧЕНИЯ, ОБЪЕКТАХ МЕСТНОГО ЗНАЧЕНИЯ, ЗА ИСКЛЮЧЕНИЕМ ЛИНЕЙНЫХ ОБЪЕКТОВ

2.1 Параметры функциональных зон

Зоны жилой застройки

Ж2 - Зона застройки малоэтажными жилыми домами.

Зона предназначена для размещения жилых помещений различного вида и обеспечение проживания в них. К жилой застройке относятся здания (помещения в них), предназначенные для проживания человека, за исключением зданий (помещений), используемых:

- с целью извлечения предпринимательской выгоды из предоставления жилого помещения для временного проживания в них (гостиницы, дома отдыха);
- для проживания с одновременным осуществлением лечения или социального обслуживания населения (санатории, дома ребенка, дома престарелых, больницы);
- как способ обеспечения непрерывности производства (вахтовые помещения, служебные жилые помещения на производственных объектах);
- как способ обеспечения деятельности режимного учреждения (казармы, караульные помещения, места лишения свободы, содержания под стражей).

Зоны общественного использования объектов капитального строительства

О1 - Зона размещения объектов социального и коммунально-бытового назначения;

Зона предназначена для размещения объектов капитального строительства в целях обеспечения удовлетворения бытовых, социальных и духовных потребностей человека.

Зоны производственной деятельности

П1 - Производственная зона;

Зона производственной деятельности предназначена для размещения объектов капитального строительства в целях добычи недр, их переработки, изготовления вещей промышленным способом; объектов коммунального назначения с технологическими процессами, являющимися источниками выделения производственных вредностей в окружающую среду; объектов инженерной и транспортной структур, а также для установления санитарно-защитных зон таких объектов. Благоустройство территории производственной и санитарно-защитной зон осуществляется за счет собственников производственных объектов.

Зоны инженерной инфраструктуры

И - Зоны инженерной инфраструктуры.

Зона предназначена для размещения объектов инженерной инфраструктуры.

Зоны транспорта

Т - Зоны транспортной инфраструктуры.

Зона транспорта предназначена для размещения различного рода путей сообщения и сооружений, используемых для перевозки людей или грузов, либо передачи веществ. Создание правовых условий градостроительной деятельности при создании структуры связи и транспорта.

Зоны сельскохозяйственного использования

СХ1 - Зона сельскохозяйственных угодий;

СХ2 - Зона, занятая объектами сельскохозяйственного назначения.

Зона предназначена для ведения сельского хозяйства, в том числе размещение зданий и сооружений, используемых для хранения и переработки сельскохозяйственной продукции.

Зоны специального назначения

СП - Зона специального назначения, связанная с захоронениями.

Зона предназначена для размещения объектов, связанных с ритуальной деятельностью.

Зоны рекреационного назначения

Р - Зона рекреационного назначения.

Зона предназначена для размещения мест рекреационного назначения.

Таблица 4

Параметры развития градостроительных зон

Обозн.	Функциональная зона	Параметры зоны	
		га	%
	Территория сельского поселения, всего:	36821,75	100
	Зоны жилой застройки		
Ж2	Зона застройки малоэтажными жилыми домами	477,04	1,29
	Зоны общественного использования объектов капитального строительства		
О1	Зона размещения объектов социального и коммунально-бытового назначения	18,68	0,05
	Зоны производственной деятельности		
П1	Производственная зона	146,41	0,40
	Зоны инженерной инфраструктуры		
И	Зоны инженерной инфраструктуры	9,41	0,03
	Зоны транспорта		
Т	Зоны транспортной инфраструктуры	110,98	0,3
	Зоны сельскохозяйственного использования		
Сх1	Зона сельскохозяйственных угодий	5633,74	15,30
Сх2	Зона, занятая объектами сельскохозяйственного	122,81	0,34

Внесение изменений в Генеральный план Сенькинского сельского поселения
Добрянского муниципального района Пермского края

	назначения		
	Зоны специального назначения		
СП1	Зона специального назначения, связанная с захоронениями	9,09	0,02
	Зоны рекреационного назначения		
Р	Зона рекреационного назначения	30293,47	82,27

2.2 Сведения о планируемых для размещения объектах федерального значения, объектах регионального значения, объектах местного значения, за исключением линейных объектов

Таблица 5

Сведения о планируемых для размещения объектах регионального значения

№ по экспл.	Зона	Наименование	Местоположение
ОКС здравоохранения			
<i>1 очередь</i>			
4.1	О1	Новое здание ФАП взамен существующего	с.Сенькино
ОКС специального назначения			
<i>1 очередь</i>			
-	-	Скотомогильник. Консервация с последующей ликвидацией	Сенькинское СП, вблизи с.Сенькино
-	-	Скотомогильник. Консервация с последующей ликвидацией	Сенькинское СП, вблизи д.Патраки
<i>Расчетный срок</i>			
9.6	П1	Комплексная система экстренного оповещения населения	с.Сенькино
9.6	Ж2	Комплексная система экстренного оповещения населения	д.Гурино
9.6	О1	Комплексная система экстренного оповещения населения	п.Камский
9.6	Ж2	Комплексная система экстренного оповещения населения	д.Пахнино
9.6	Р	Комплексная система экстренного оповещения населения	с.Усть-Гаревая
9.6	П1	Комплексная система экстренного оповещения населения	с.Шемети
ОКС электроэнергетики			
<i>Расчетный срок</i>			
-	И	Реконструкция ПС 35/10 кВ Сенькино	с.Сенькино

Таблица 6

Сведения о планируемых для размещения объектах местного значения

№ по экспл.	Зона	Наименование	Местоположение
ОКС учебно-образовательного назначения			
<i>1 очередь</i>			
1.1	О1	Детское дошкольное учреждение (реконструкция)	с.Сенькино
1.1	О1	Детское дошкольное учреждение (реконструкция)	с.Усть-Гаревая
1.1	О1	Детское дошкольное учреждение (реконструкция)	п.Камский
1.2	О1	Общеобразовательная школа, с размещением внешкольных учреждений и межшкольного учебно-производственного комбината (реконструкция)	с.Сенькино
1.2	О1	Общеобразовательная школа, с размещением внешкольных учреждений (реконструкция)	с.Усть-Гаревая
1.2	О1	Общеобразовательная школа, с размещением внешкольных учреждений	п.Камский

Внесение изменений в Генеральный план Сенькинского сельского поселения
Добрянского муниципального района Пермского края

№ по эксп.	Зона	Наименование	Местоположение
		(реконструкция)	
ОКС культурно-досугового назначения			
<i>1 очередь</i>			
2.1	О1	Клуб с устройством помещения для культурно-массовой и политико-воспитательной работы с населением, досуга и любительской деятельности, и сельской библиотеки (реконструкция)	с.Сенькино
2.1	О1	Клуб с устройством помещения для культурно-массовой и политико-воспитательной работы с населением, досуга и любительской деятельности, и сельской библиотеки (реконструкция)	с.Усть-Гаревая
2.1	О1	Клуб с устройством помещения для культурно-массовой и политико-воспитательной работы с населением, досуга и любительской деятельности, и сельской библиотеки (реконструкция)	п.Камский
ОКС спортивного назначения			
<i>1 очередь</i>			
3.3	О1	Помещения для физкультурно- оздоровительных занятий	с.Сенькино
3.3	О1	Помещения для физкультурно- оздоровительных занятий	с.Усть-Гаревая
3.3	О1	Помещения для физкультурно- оздоровительных занятий	п.Камский
<i>Расчетный срок</i>			
3.2	О1	Территория физкультурно-спортивного назначения	с.Сенькино
3.2	О1	Территория физкультурно-спортивного назначения	с.Усть-Гаревая
3.2	О1	Территория физкультурно-спортивного назначения	п.Камский
ОКС здравоохранения			
<i>1 очередь</i>			
4.2	О1	Выдвижной пункт скорой помощи	с. Сенькино
4.2	О1	Выдвижной пункт скорой помощи	с.Шемети
4.2	О1	Выдвижной пункт скорой помощи	с.Усть-Гаревая
4.3	О1	Молочная кухня, раздаточный пункт молочной кухни	с.Сенькино
4.4	О1	Раздаточный пункт молочной кухни	с.Усть-Гаревая
4.4	О1	Раздаточный пункт молочной кухни	п.Камский
ОКС социального обеспечения			
<i>1 очередь</i>			
5.1	Ж2	Почтовое отделение связи ФГУП «Почта России» (модернизация)	с.Сенькино
5.1	Ж2	Почтовое отделение связи ФГУП «Почта России» (модернизация)	с.Усть-Гаревая
5.1	Ж2	Почтовое отделение связи ФГУП «Почта России» (модернизация)	п.Камский
5.3	О1	Магазин	с.Сенькино
5.3	О1	Магазин	с.Усть-Гаревая
5.3	О1	Магазин	п.Камский
<i>Расчетный срок</i>			
5.7	О1	Предприятие общественного питания, отделение банка, отделение сбербанка	с.Сенькино
5.7	О1	Предприятие общественного питания, отделение банка, отделение сбербанка	с.Усть-Гаревая
5.7	О1	Предприятие общественного питания, отделение банка, отделение сбербанка	п.Камский
5.6	О1	Здание культового назначения (реконструкция)	с.Сенькино
5.8	О1	Юридическая консультация	с.Сенькино
5.9	О1	Нотариальная контора	с.Сенькино
ОКС отдыха и туризма			
<i>1 очередь</i>			
7.1	Р	База для отдыха на воде	Южнее д. Полуденная


Внесение изменений в Генеральный план Сенькинского сельского поселения
Добрянского муниципального района Пермского края

№ по экспл.	Зона	Наименование	Местоположение
7.1	Р	База для отдыха на воде	возле д. Яганята
7.1	Р	База для отдыха на воде	Южнее д.Лябово
<i>Расчетный срок</i>			
7.2	Р	Гостиница	с.Сенькино
ОКС производственного и коммунально-складского назначения			
<i>1 очередь</i>			
6.6	П1	Кирпичный завод	западнее д.Патраки
6.13	П1	Молочный завод	с.Шемети
6.12	П1	Малое предприятие пищевой промышленности по переработке мяса	Между д.Ершовка и д.Яганята
6.12	П1	Малое предприятие пищевой промышленности по переработке мяса	Между д.Пахнино и д.Звоны
<i>Расчетный срок</i>			
6.7	П1	Предприятие бытового обслуживания, в том числе предприятие непосредственного обслуживания населения, баня	с.Сенькино
6.10	П1	Жилищно-эксплуатационная организация	с.Сенькино
6.9	П1	Пункт приема вторичного сырья	с.Сенькино
6.7	П1	Предприятие бытового обслуживания, в том числе предприятие непосредственного обслуживания населения, баня	с.Усть-Гаревая
6.10	П1	Жилищно-эксплуатационная организация	с.Усть-Гаревая
6.9	П1	Пункт приема вторичного сырья	с.Усть-Гаревая
6.7	П1	Предприятие бытового обслуживания, в том числе предприятие непосредственного обслуживания населения, баня	п.Камский
6.10	П1	Жилищно-эксплуатационная организация	п.Камский
6.9	П1	Пункт приема вторичного сырья	п.Камский
6.8	П1	Химчистка самообслуживания, фабрика-химчистка, прачечная самообслуживания, фабрика-прачечная	с.Сенькино
6.11	П1	Производственное предприятие централизованного выполнения заказов	с.Сенькино
ОКС сельскохозяйственного назначения			
<i>1 очередь</i>			
8.2	Сх2	Парниковое хозяйство	западнее д.Патраки
8.3	Сх2	Пчеловодческое хозяйство	юго-восточнее д.Тюльки
ОКС специального назначения			
<i>1 очередь</i>			
9.3	П1	Пожарное депо	с.Усть-Гаревая
9.3	П1	Пожарное депо	с.Сенькино
9.3	П1	Пожарное депо	с.Шемети
9.1	Сп1	Кладбище (расширение)	на юге от п.Камский, между д.Патраки и с.Сенькино
<i>Расчетный срок</i>			
9.4	Сп1 П1	Бюро похоронного обслуживания	с.Сенькино
ОКС транспортной инфраструктуры			
<i>1 очередь</i>			
-	Т	Автозаправочная станция	Между двумя территориями с.Сенькино
-	Т	Станция технического обслуживания	Между двумя территориями с.Сенькино
ОКС инженерной инфраструктуры			
ОКС водоснабжения			
<i>1 очередь</i>			
-	И	Водозабор с водоочистными сооружениями (реконструкция)	с.Сенькино
-	И	Водозабор с водоочистными сооружениями	д.Патраки


Внесение изменений в Генеральный план Сенькинского сельского поселения
Добрянского муниципального района Пермского края

№ по эксп.	Зона	Наименование	Местоположение
		(реконструкция)	
-	И	Водозабор с водоочистными сооружениями (реконструкция)	с.Усть-Гаревая
-	И	Водозабор с водоочистными сооружениями (реконструкция)	с.Шемети
<i>Расчетный срок</i>			
-	И	Водозабор с водоочистными сооружениями	д.Ершовка
-	И	Водозабор с водоочистными сооружениями	д.Тюлька
-	И	Водозабор с водоочистными сооружениями	д.Костята
-	И	Водозабор с водоочистными сооружениями	д.Яганята
-	И	Водозабор с водоочистными сооружениями	д.Звоны
-	И	Водозабор с водоочистными сооружениями	д.Рассохи
ОКС водоотведения			
<i>Расчетный срок</i>			
-	И	Канализационные очистные сооружения	с.Сенькино
-	И	Канализационные очистные сооружения	д.Рассохи
-	И	Канализационные очистные сооружения	с.Усть-Гаревая
-	И	Канализационные очистные сооружения	д.Яганята
-	И	Канализационные очистные сооружения	д.Комарово
-	И	Очистные сооружения ливневой канализации	с.Сенькино
-	И	Очистные сооружения ливневой канализации	д.Рассохи
-	И	Очистные сооружения ливневой канализации	с.Усть-Гаревая
-	И	Очистные сооружения ливневой канализации	д.Яганята
-	И	Очистные сооружения ливневой канализации	д.Комарово
ОКС газоснабжения			
<i>1 очередь</i>			
-	Сх1	Газораспределительный пункт	Между двумя территориями с.Сенькино
-	Ж2	Газораспределительный пункт	В южной части с.Усть-Гаревая
-	Ж2	Газораспределительный пункт	С северной стороны от с.Шемети
ОКС электроэнергетики			
<i>1 очередь</i>			
-	Ж2	ТП 10/0,4кВ	По основным и второстепенным улицам с.Сенькино
-	Ж2	ТП 10/0,4кВ	По основным и второстепенным улицам с.Усть-Гаревая
-	Ж2	ТП 10/0,4кВ	По основным и второстепенным улицам п.Камский
ОКС связи			
<i>1 очередь</i>			
-	Ж2	АТС (модернизация)	с.Сенькино


Карта планируемого размещения объектов местного значения. Карта границ населенных пунктов. Карта функциональных зон. с.Сенькино д.Меркушево

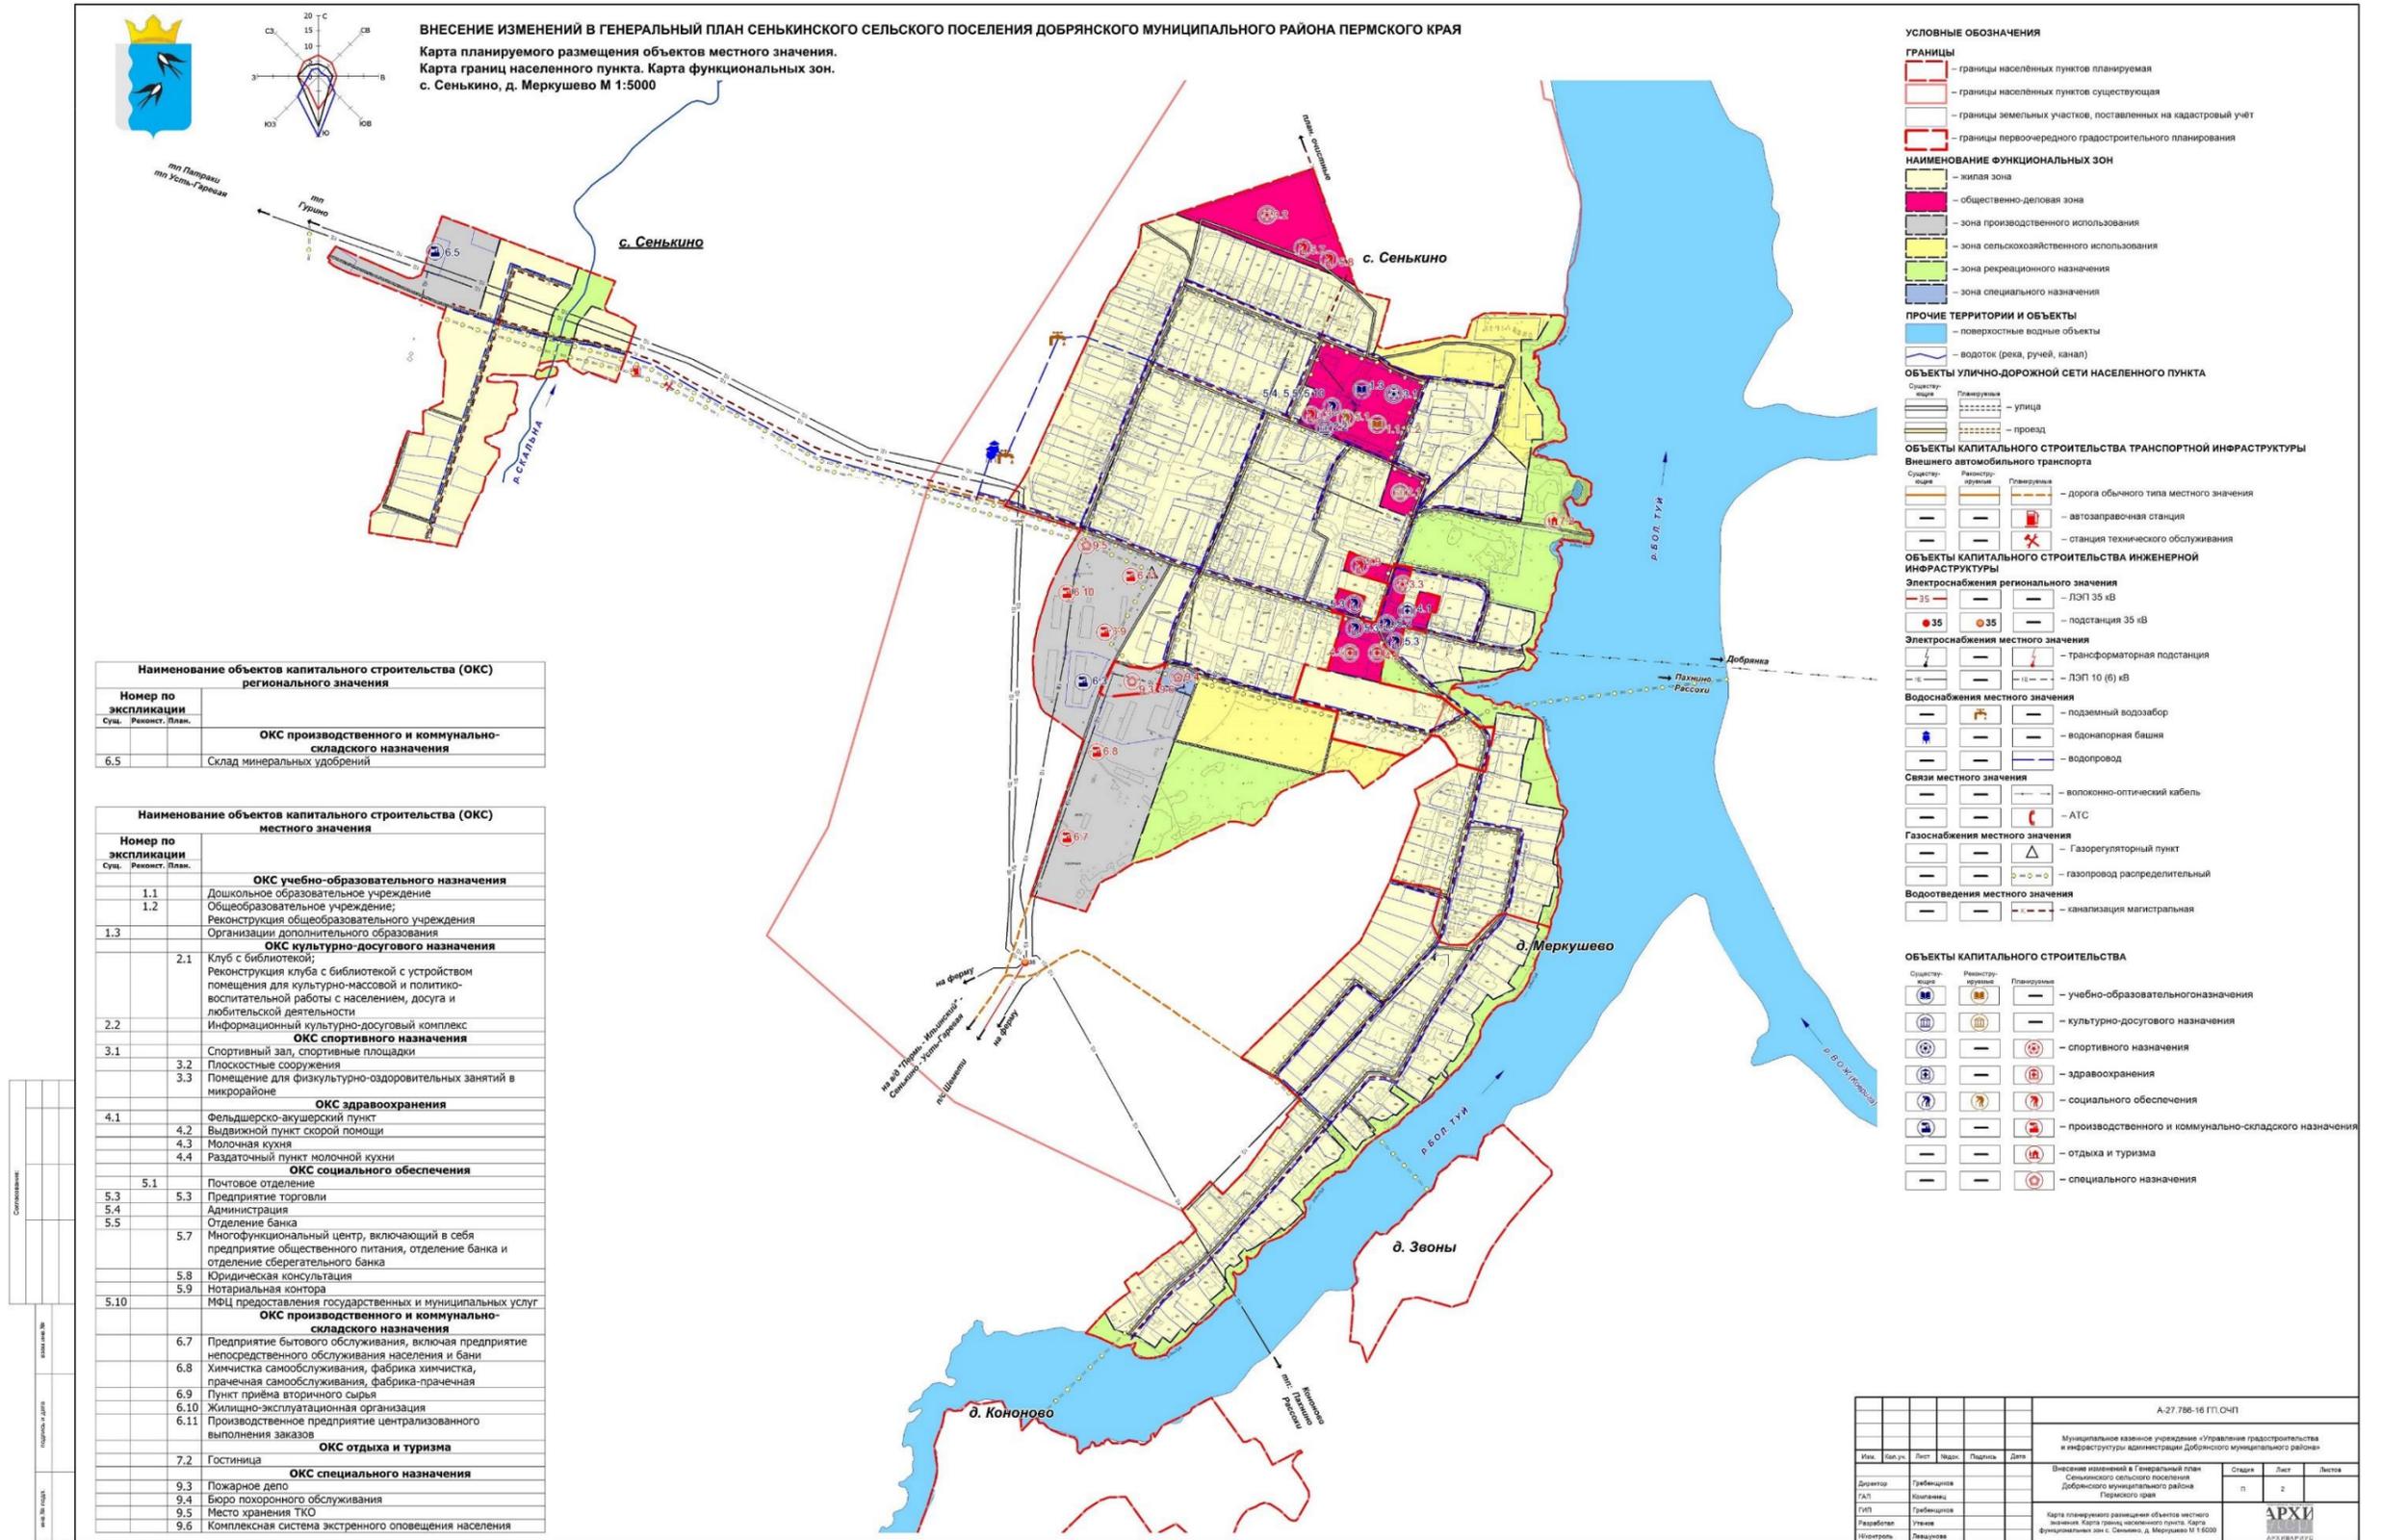


Карта планируемого размещения объектов местного значения. Карта границ населенных пунктов. Карта функциональных зон. д.Бесмелята д.Тюлька

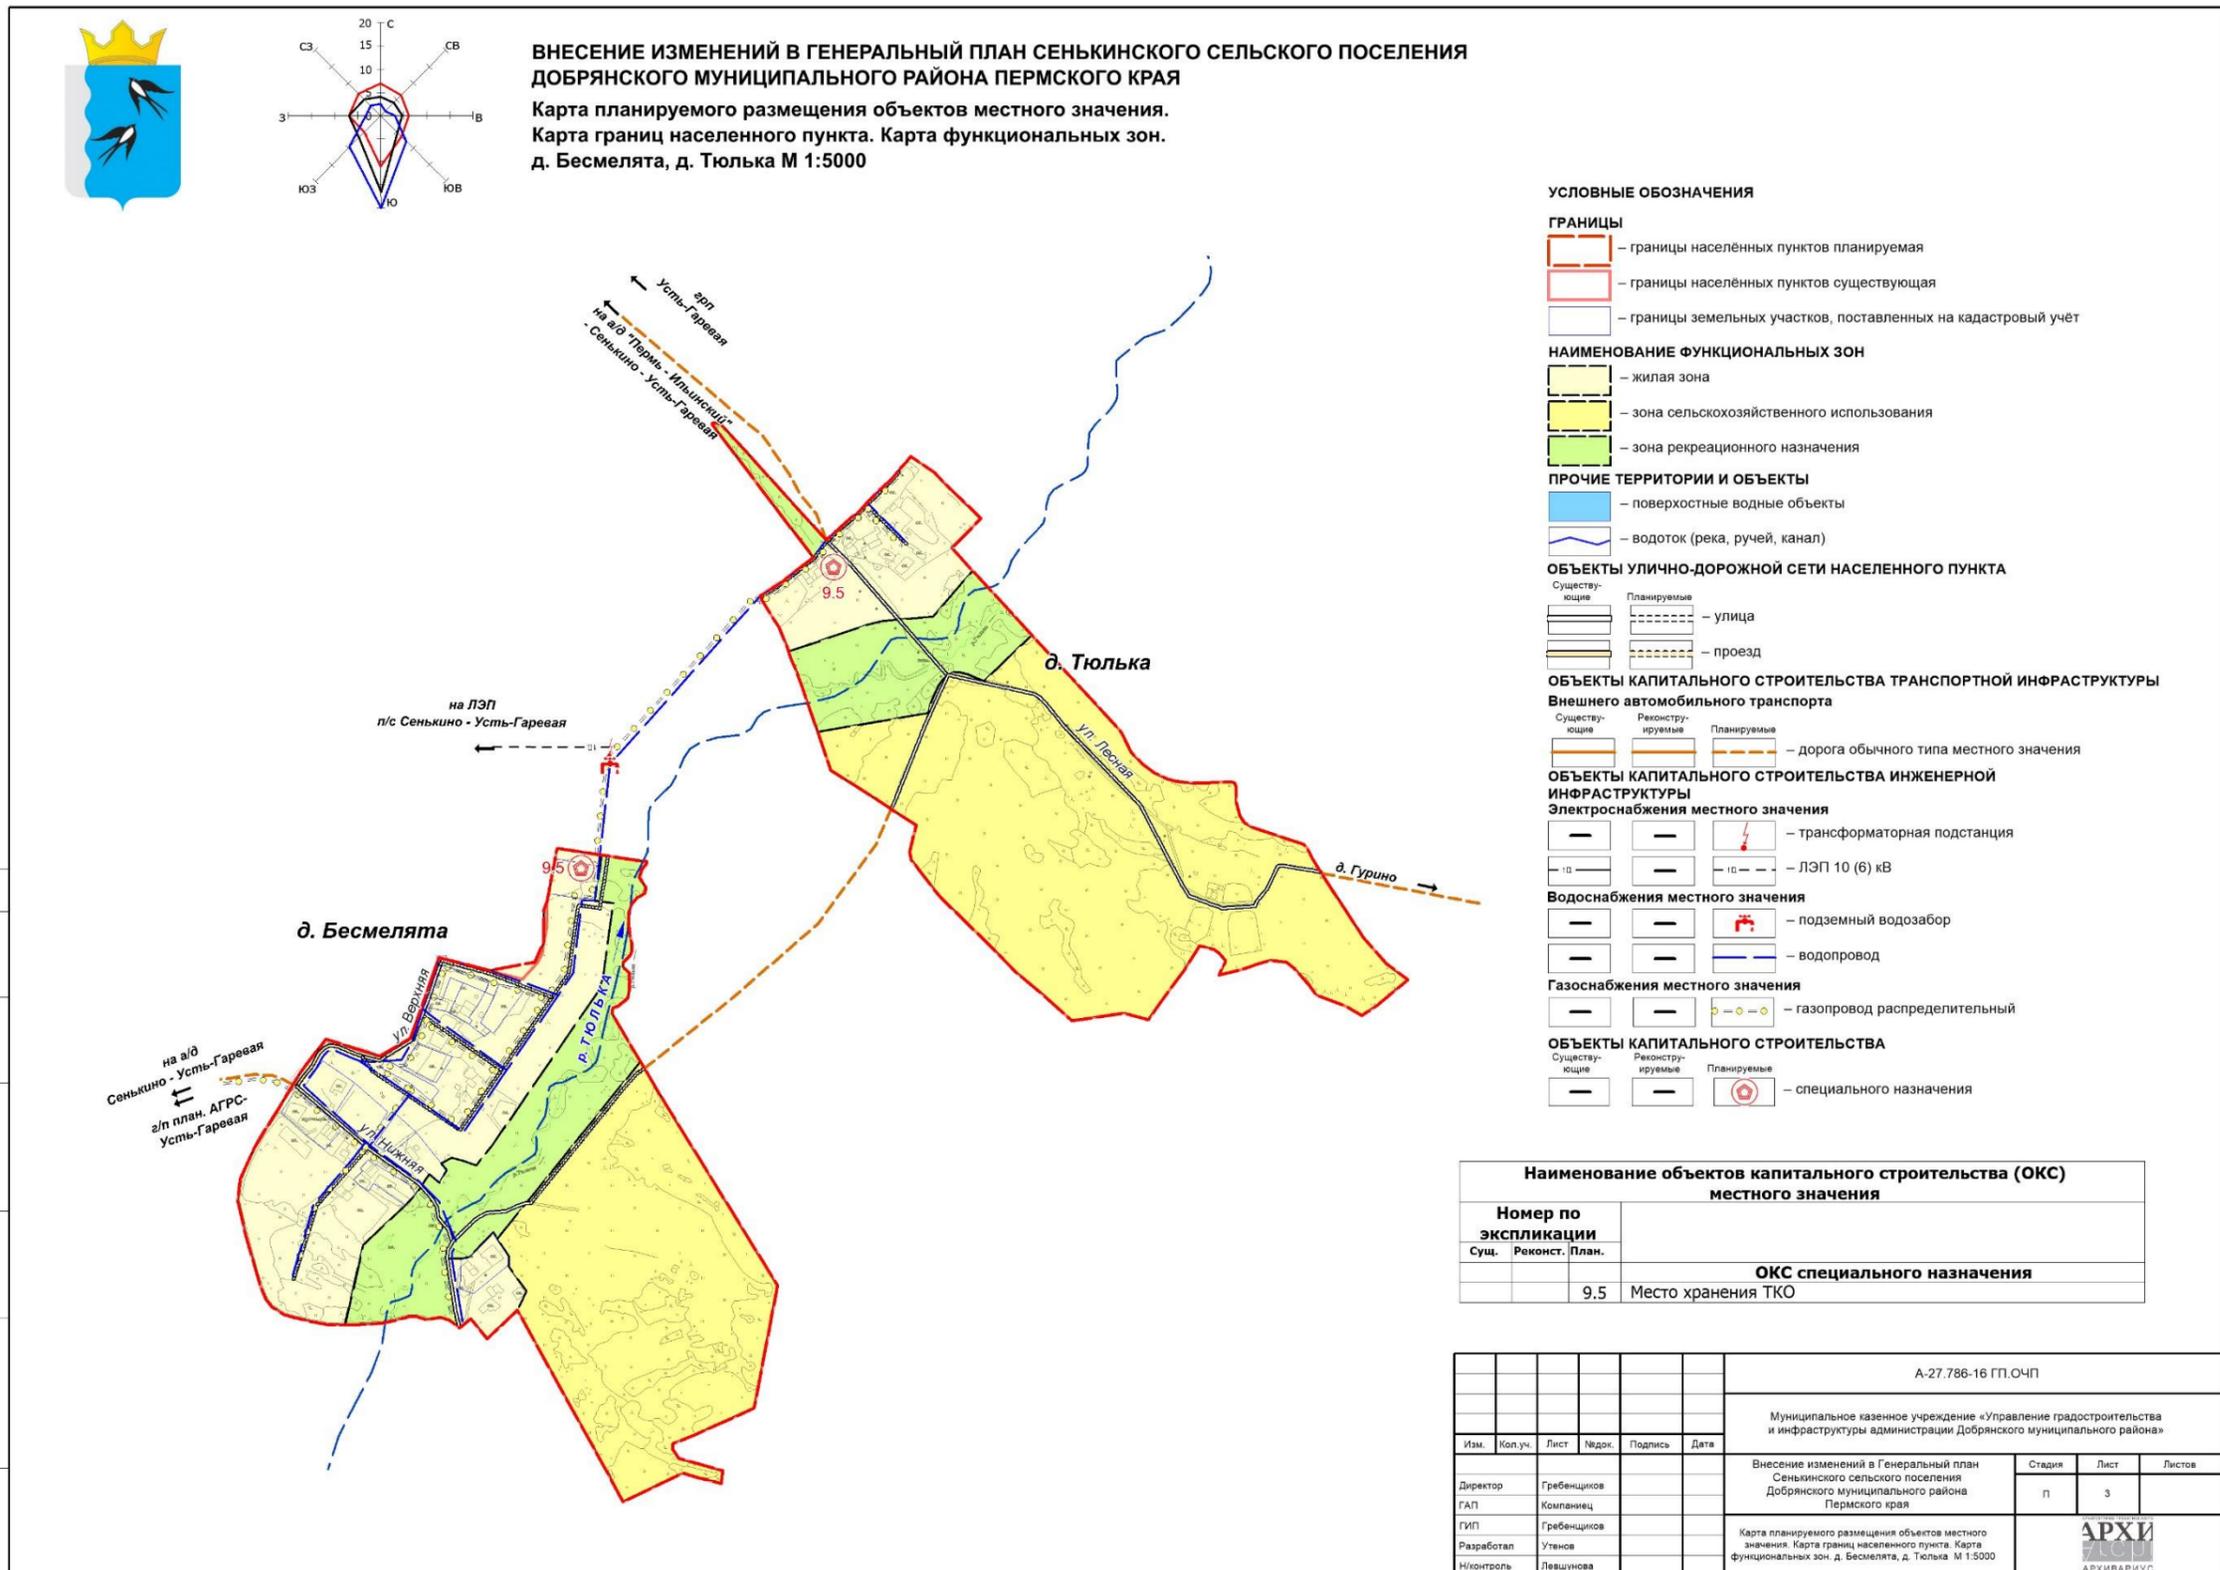

Карта планируемого размещения объектов местного значения. Карта границ населенных пунктов. Карта функциональных зон. д. Большая Липовая

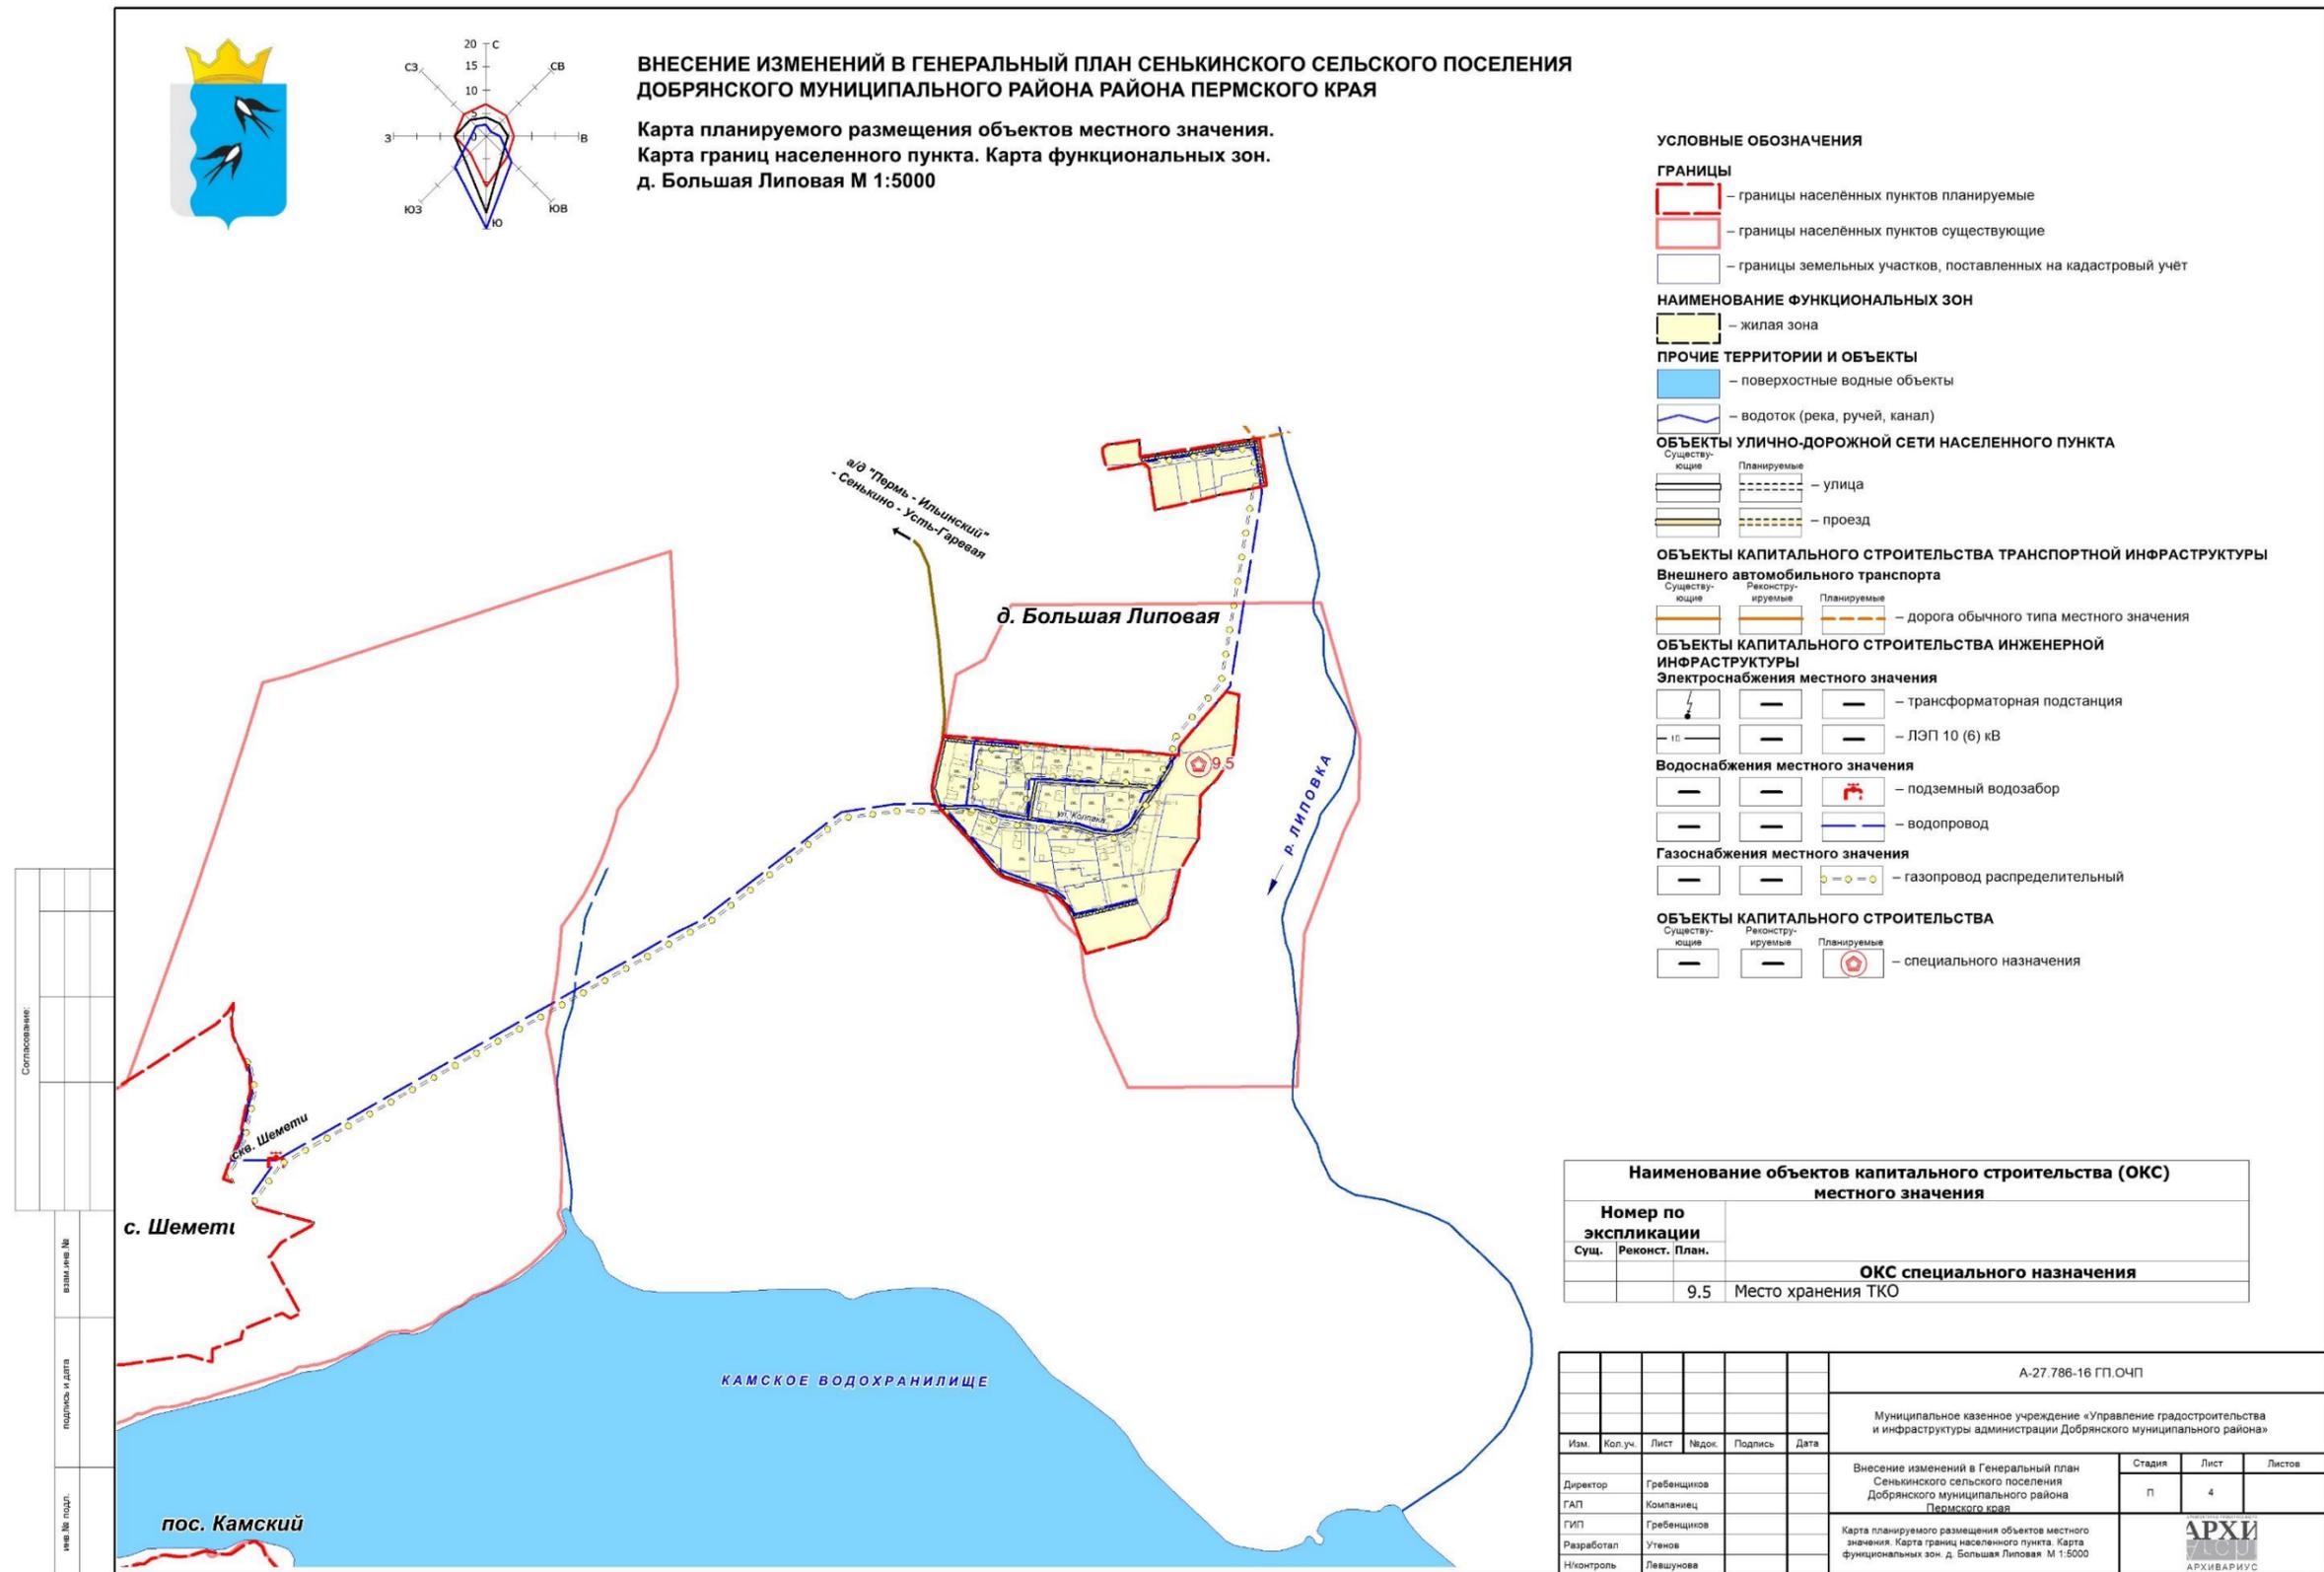


Карта планируемого размещения объектов местного значения. Карта границ населенных пунктов. Карта функциональных зон. д. Гурино д. Яганята

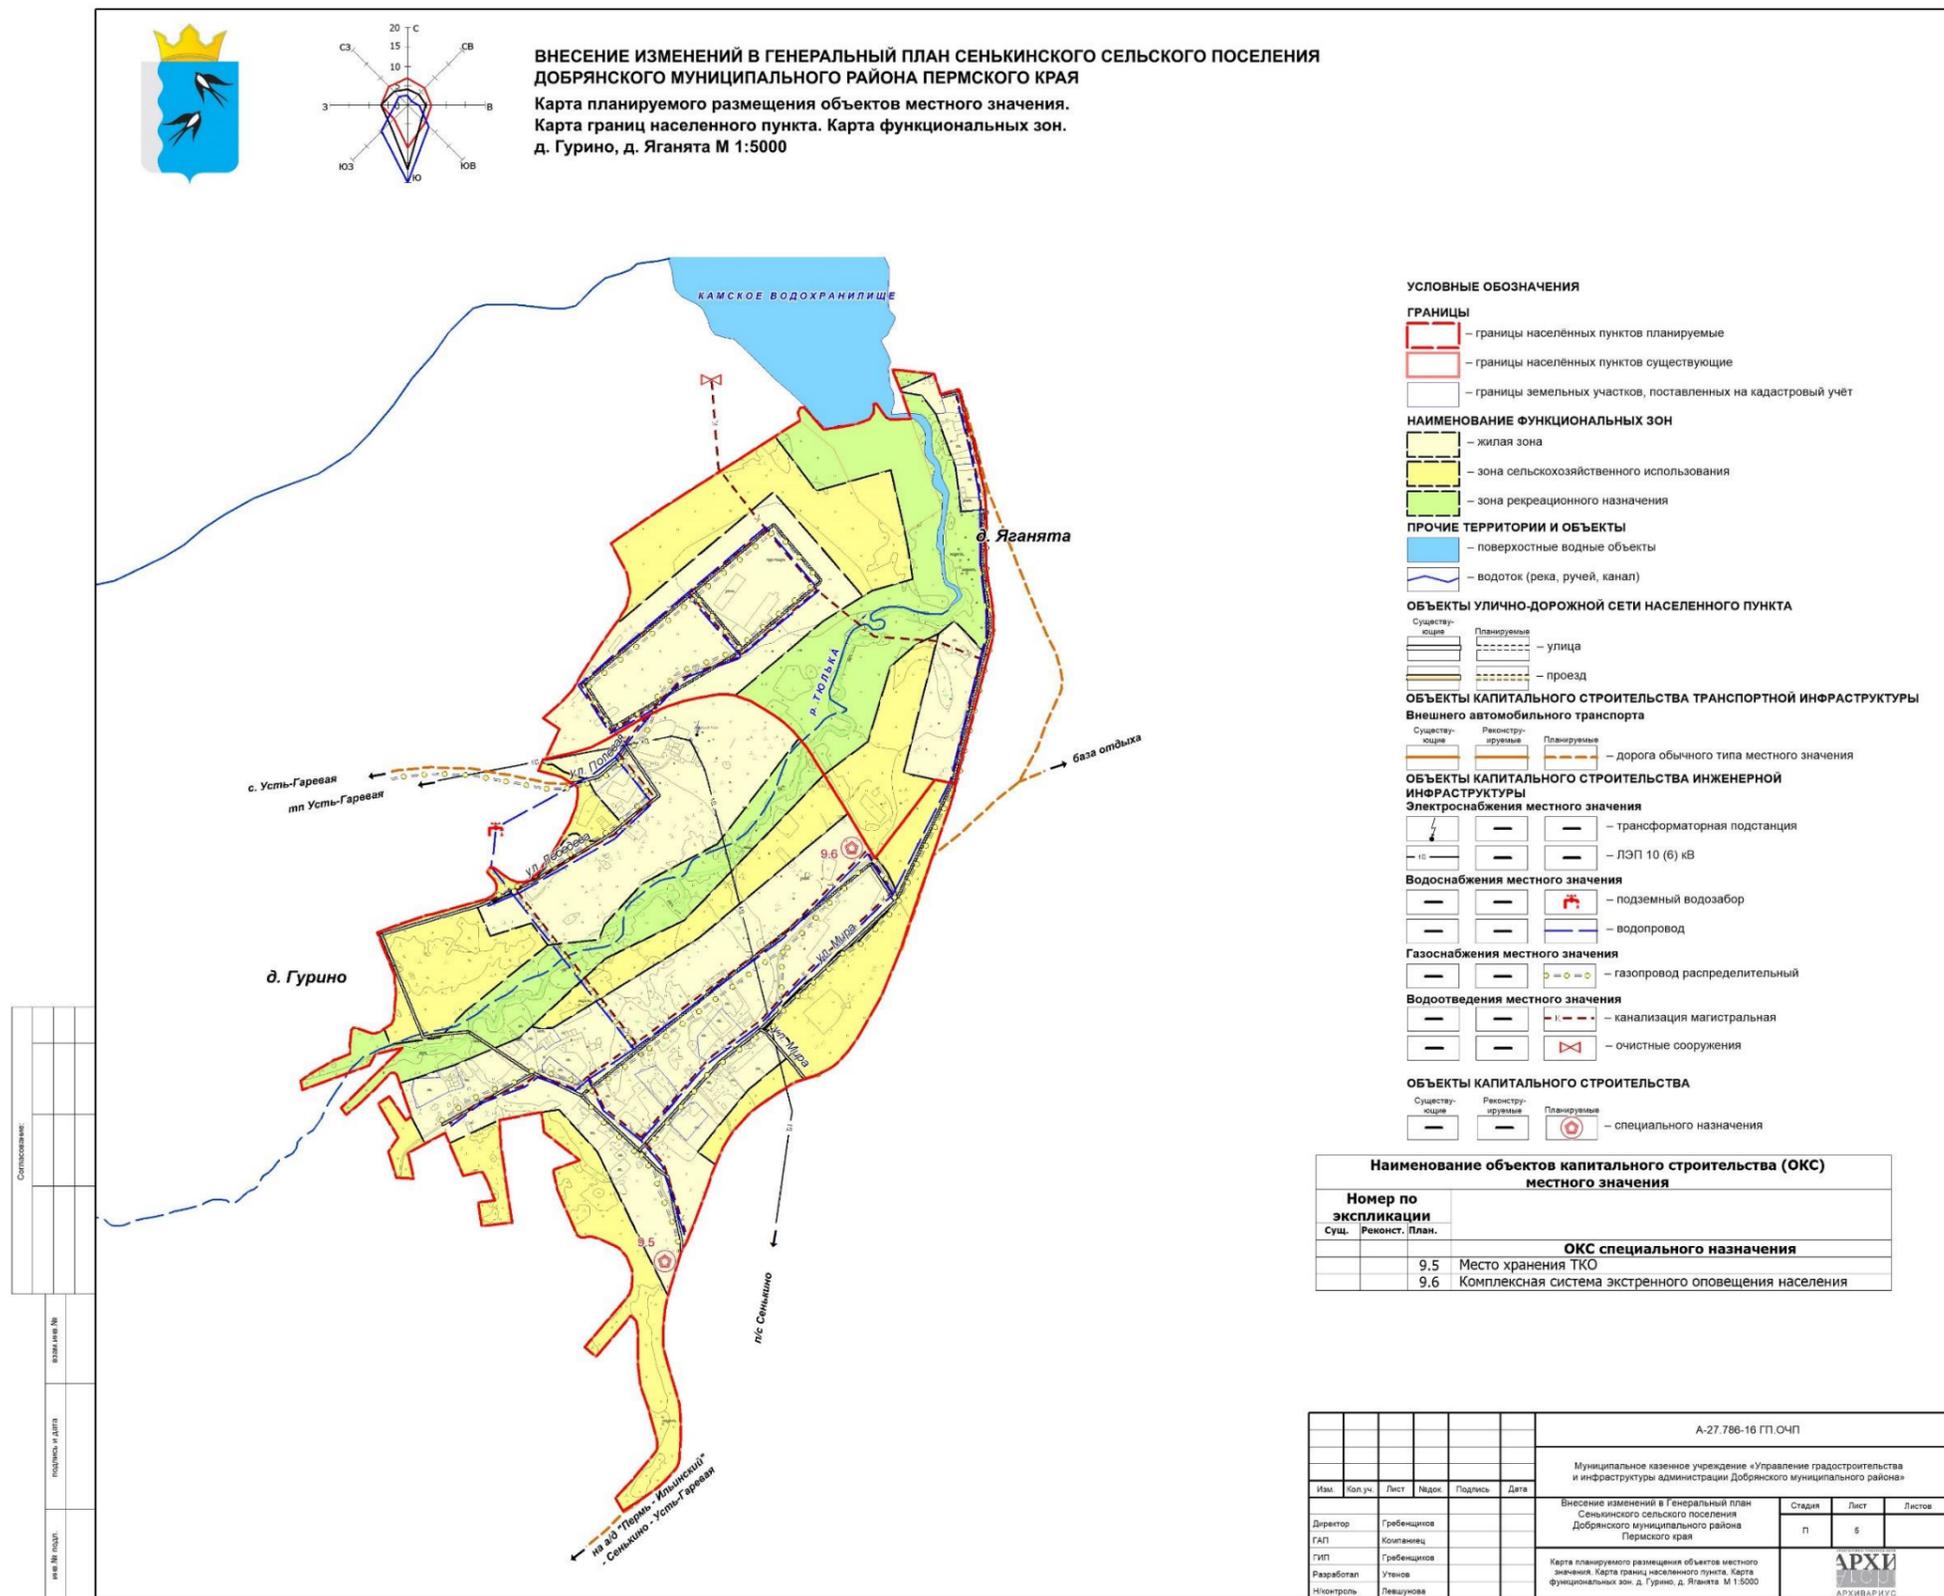


Внесение изменений в Генеральный план Сенькинского сельского поселения
Добрянского муниципального района Пермского края

Карта планируемого размещения объектов местного значения. Карта границ населенных пунктов. Карта функциональных зон. д. Ершовка

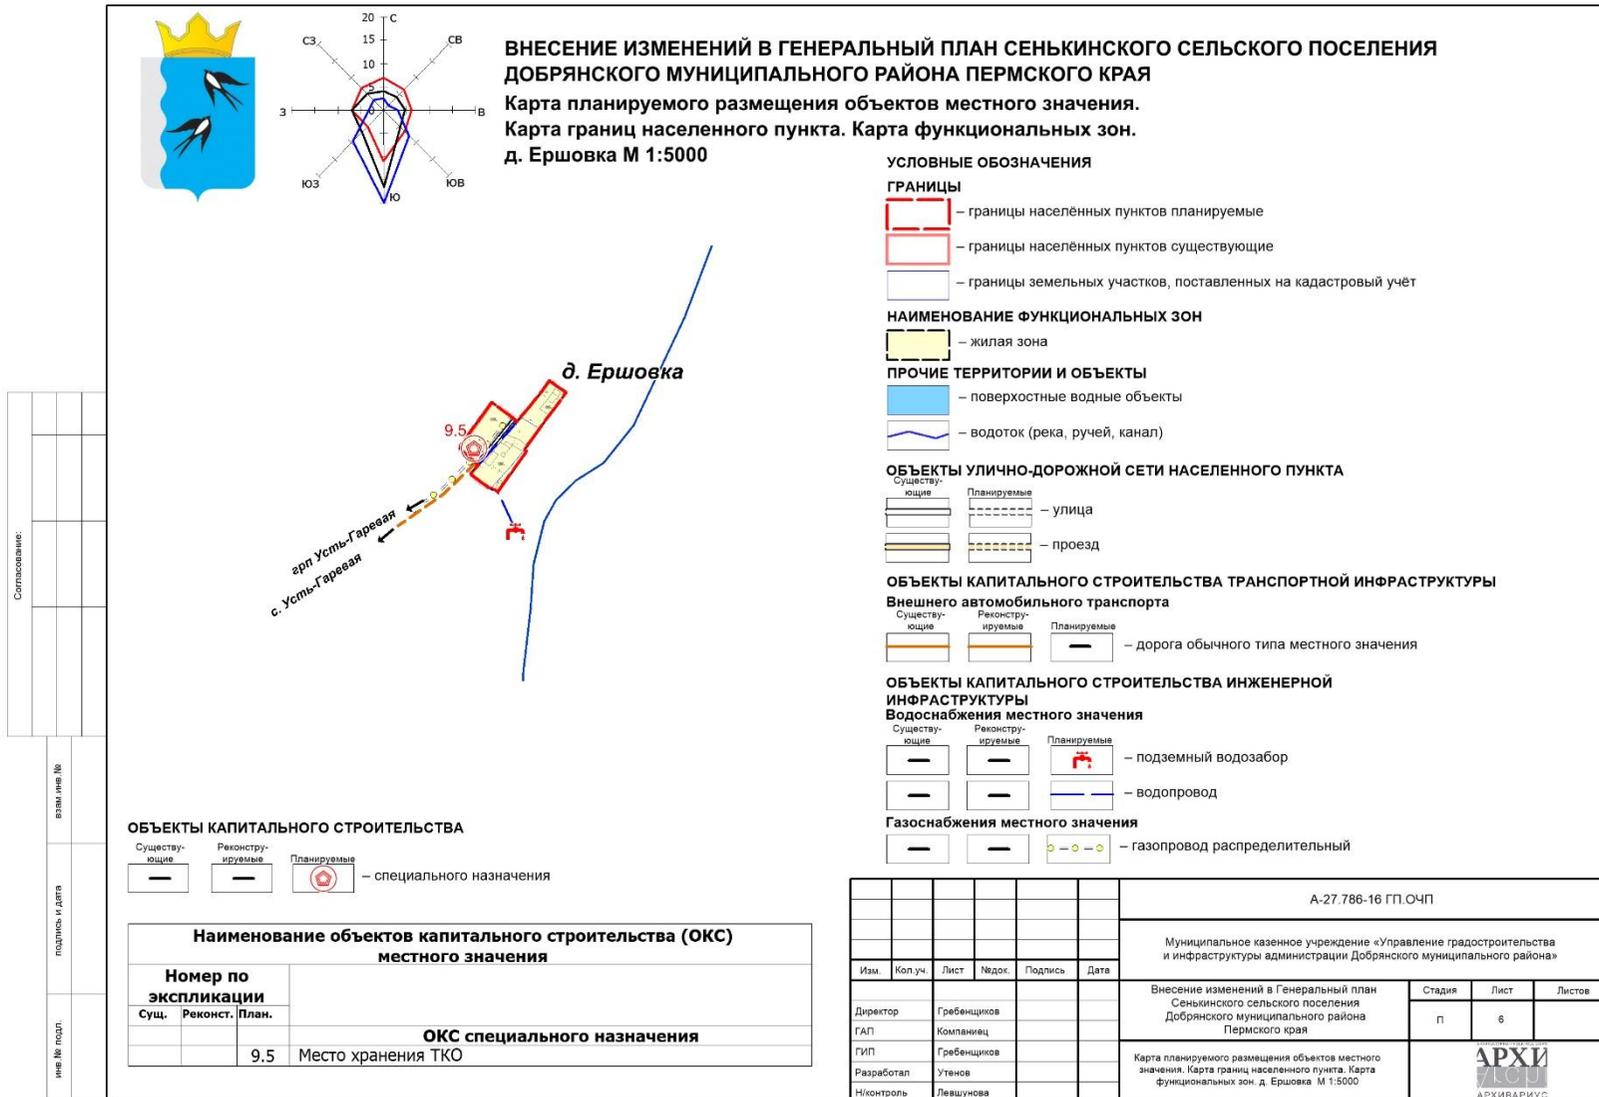


Внесение изменений в Генеральный план Сенькинского сельского поселения
Добрянского муниципального района Пермского края

Карта планируемого размещения объектов местного значения. Карта границ населенных пунктов. Карта функциональных зон. д.Звоны

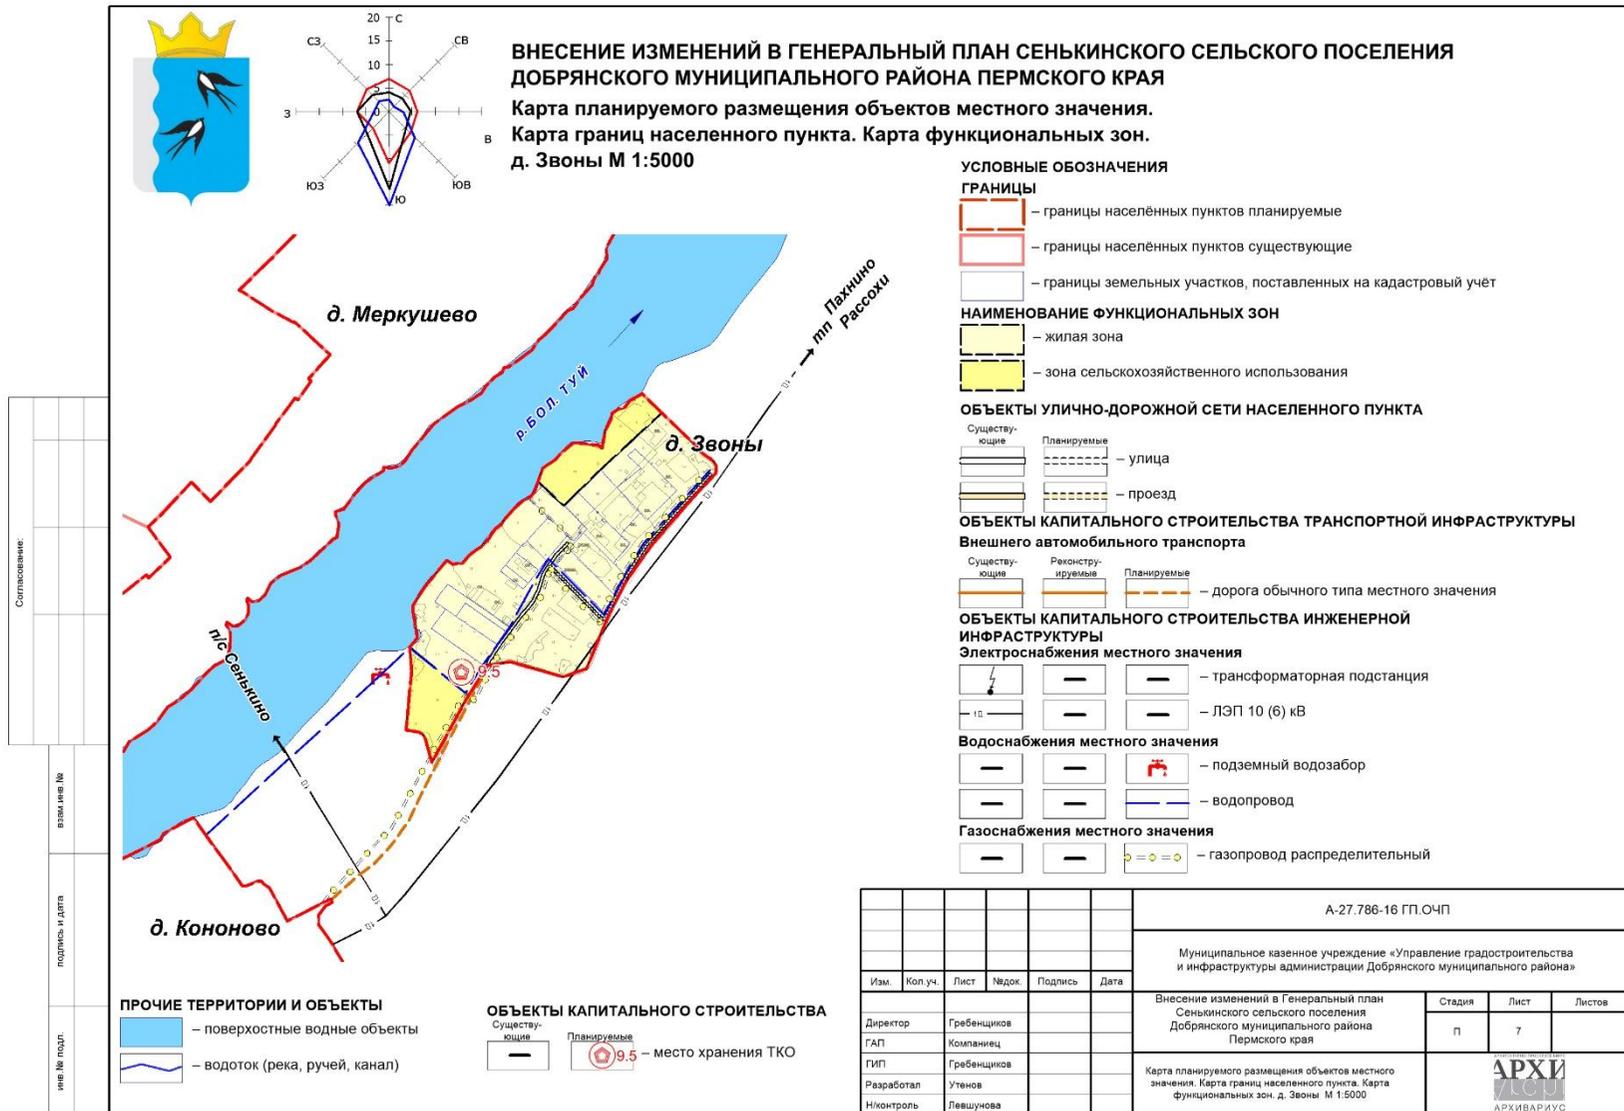


Карта планируемого размещения объектов местного значения. Карта границ населенных пунктов. Карта функциональных зон. п.Камский

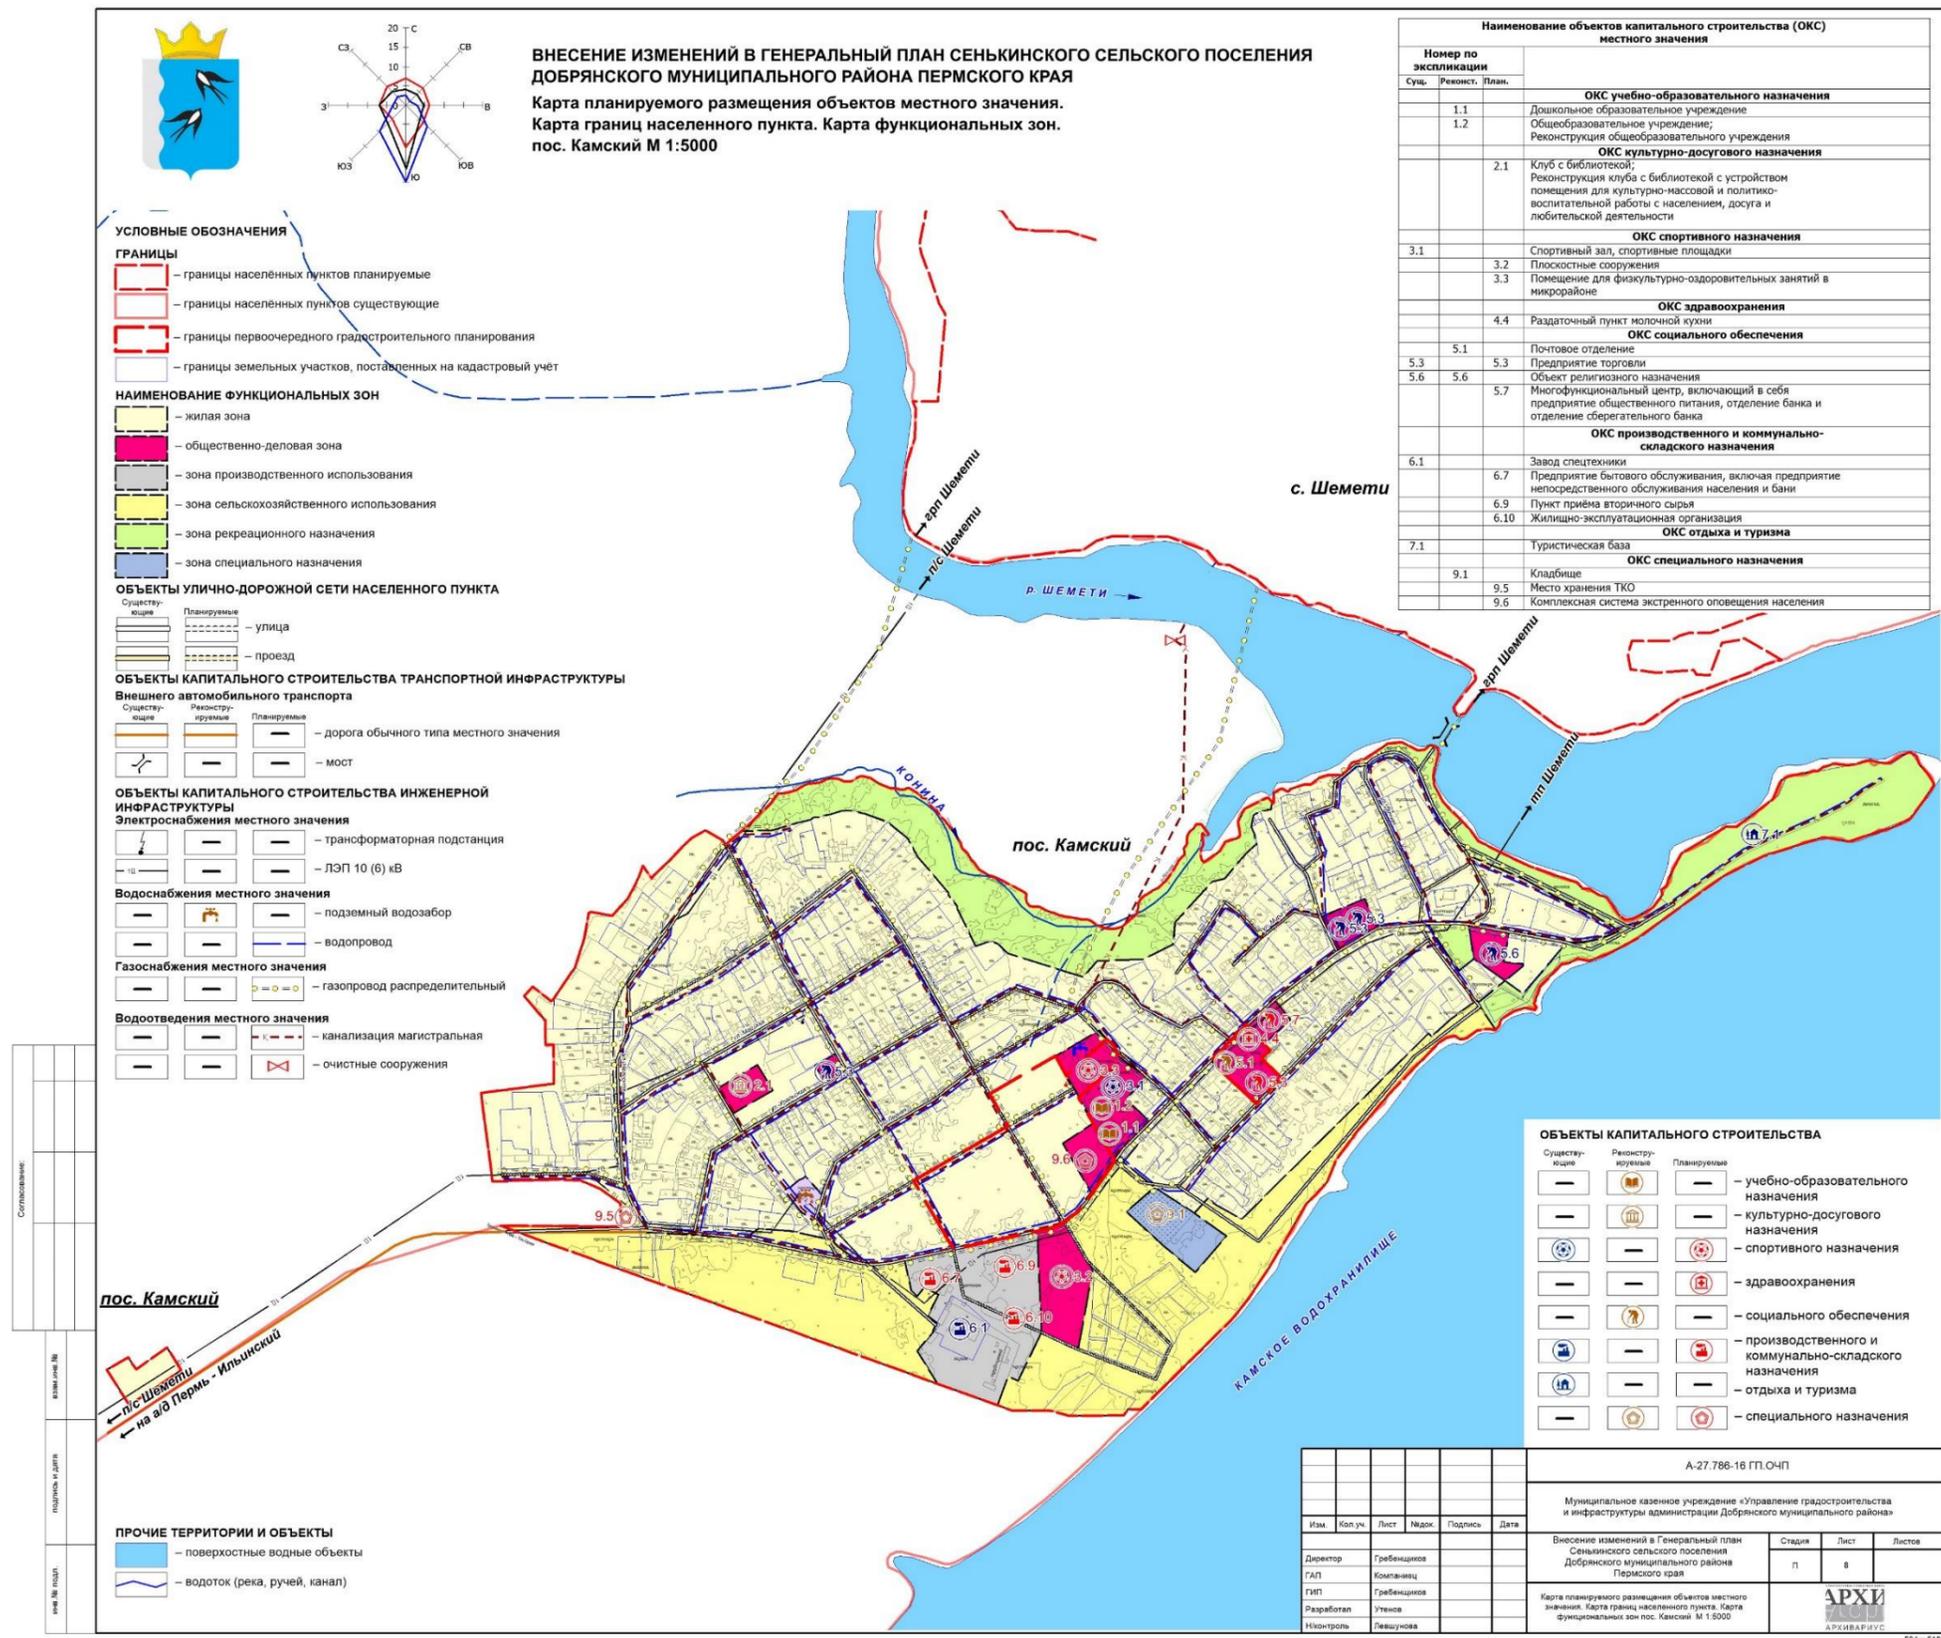


Внесение изменений в Генеральный план Сенькинского сельского поселения
Добрянского муниципального района Пермского края

Карта планируемого размещения объектов местного значения. Карта границ населенных пунктов. Карта функциональных зон. д. Комарово

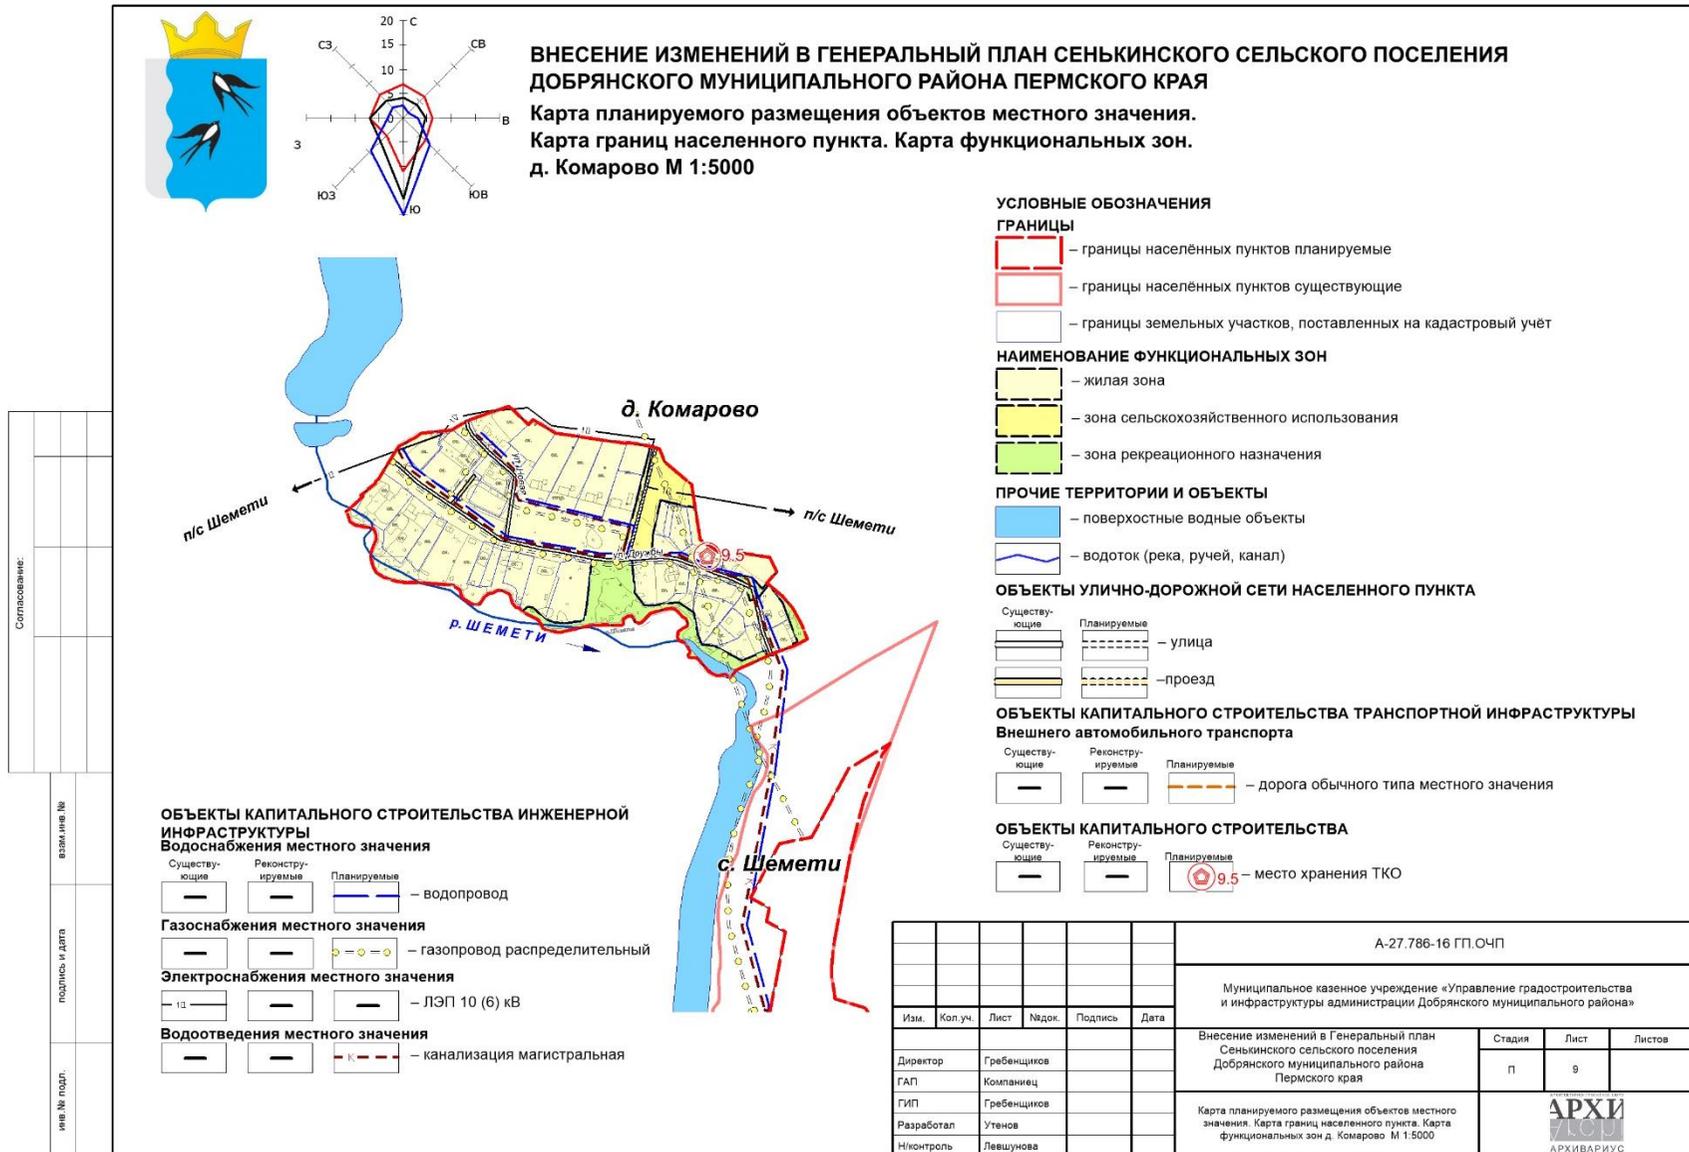

Карта планируемого размещения объектов местного значения. Карта границ населенных пунктов. Карта функциональных зон. д.Кононово

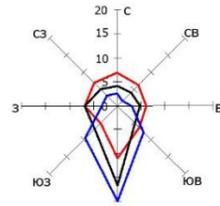

**ВНЕСЕНИЕ ИЗМЕНЕНИЙ В ГЕНЕРАЛЬНЫЙ ПЛАН СЕНЬКИНСКОГО СЕЛЬСКОГО ПОСЕЛЕНИЯ
ДОБРЯНСКОГО МУНИЦИПАЛЬНОГО РАЙОНА ПЕРМСКОГО КРАЯ**
Карта планируемого размещения объектов местного значения.
Карта границ населенного пункта. Карта функциональных зон.
д. Кононово М 1:5000



УСЛОВНЫЕ ОБОЗНАЧЕНИЯ

ГРАНИЦЫ

- границы населённых пунктов планируемые
- границы населённых пунктов существующие
- границы земельных участков, поставленных на кадастровый учёт

НАИМЕНОВАНИЕ ФУНКЦИОНАЛЬНЫХ ЗОН

- жилая зона
- зона сельскохозяйственного использования
- зона рекреационного назначения

ПРОЧИЕ ТЕРРИТОРИИ И ОБЪЕКТЫ

- поверхностные водные объекты
- водоток (река, ручей, канал)

ОБЪЕКТЫ УЛИЧНО-ДОРОЖНОЙ СЕТИ НАСЕЛЕННОГО ПУНКТА

- | | | |
|--------------|-------------|----------|
| Существующие | Планируемые | |
| | | – улица |
| | | – проезд |

**ОБЪЕКТЫ КАПИТАЛЬНОГО СТРОИТЕЛЬСТВА ТРАНСПОРТНОЙ ИНФРАСТРУКТУРЫ
Внешнего автомобильного транспорта**

- | | | | |
|--------------|------------------|-------------|--|
| Существующие | Реконструируемые | Планируемые | |
| | | | – дорога обычного типа местного значения |
| | | | – мост |

**ОБЪЕКТЫ КАПИТАЛЬНОГО СТРОИТЕЛЬСТВА ИНЖЕНЕРНОЙ
ИНФРАСТРУКТУРЫ**

- Электроснабжения местного значения**
- | | | | |
|--|--|--|-------------------------------|
| | | | – трансформаторная подстанция |
| | | | – ЛЭП 10 (6) кВ |

Водоснабжения местного значения

- | | | | |
|--|--|--|-----------------------|
| | | | – подземный водозабор |
| | | | – водопровод |

Газоснабжения местного значения

- | | | | |
|--|--|--|--------------------------------|
| | | | – газопровод распределительный |
|--|--|--|--------------------------------|

ОБЪЕКТЫ КАПИТАЛЬНОГО СТРОИТЕЛЬСТВА

- | | | | |
|--------------|------------------|-------------|---------------------------|
| Существующие | Реконструируемые | Планируемые | |
| | | | – специального назначения |

**Наименование объектов капитального строительства (ОКС)
местного значения**


Номер по экспликации		ОКС специального назначения
Сущ.	Реконст. План.	
	9,5	Место хранения ТКО

Согласование:	
Имя И.И. Подп.	
Подпись и дата	
Имя И.И. Подп.	


А-27.786-16 ГП.ОЧП					
Муниципальное казенное учреждение «Управление градостроительства и инфраструктуры администрации Добрянского муниципального района»					
Изм.	Коп.уч.	Лист	№док.	Подпись	Дата
Директор	Гребенчиков				
ГАП	Компаниец				
ГИП	Гребенчиков				
Разработал	Утанов				
Никонтроль	Левшунова				
Внесение изменений в Генеральный план Сенькинского сельского поселения Добрянского муниципального района Пермского края				Стадия	Лист
Карта планируемого размещения объектов местного значения. Карта границ населенного пункта. Карта функциональных зон. д.Кононово М 1:5000				п	10
АРХИВ				АРХИВАРИУС	

Внесение изменений в Генеральный план Сенькинского сельского поселения
Добрянского муниципального района Пермского края

Карта планируемого размещения объектов местного значения. Карта границ населенных пунктов. Карта функциональных зон. д.Костята, с.Усть-Гаревая

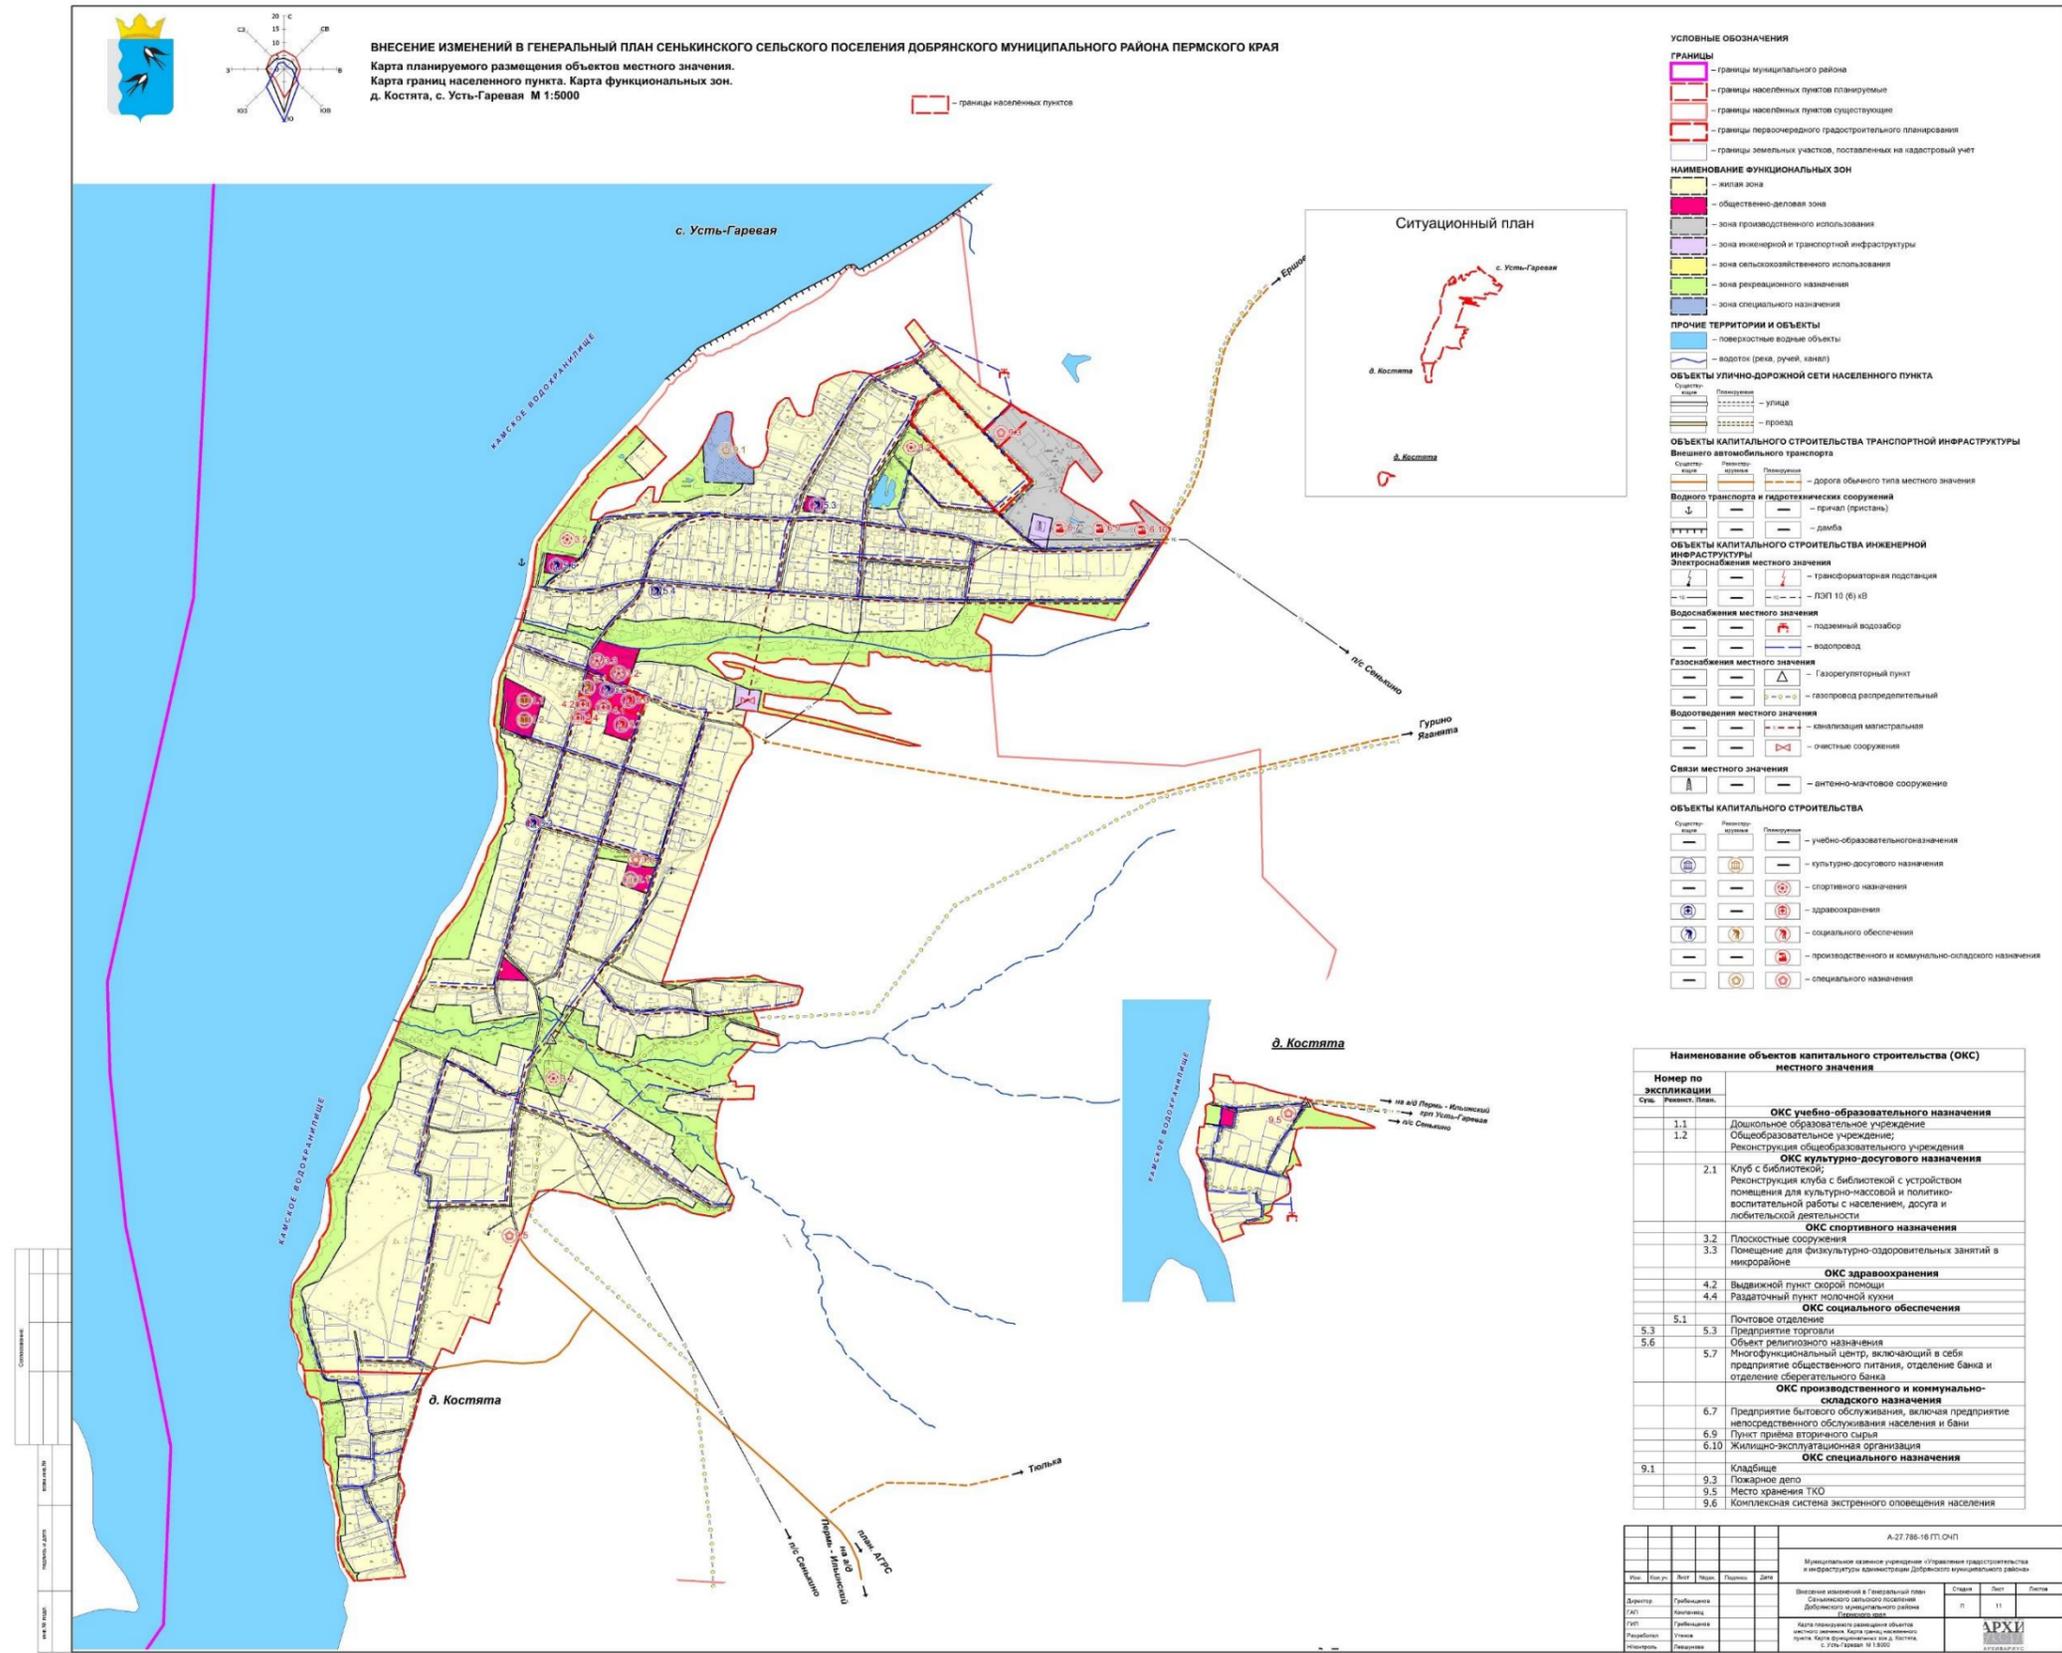


Карта планируемого размещения объектов местного значения. Карта границ населенных пунктов. Карта функциональных зон. д.Пахнино

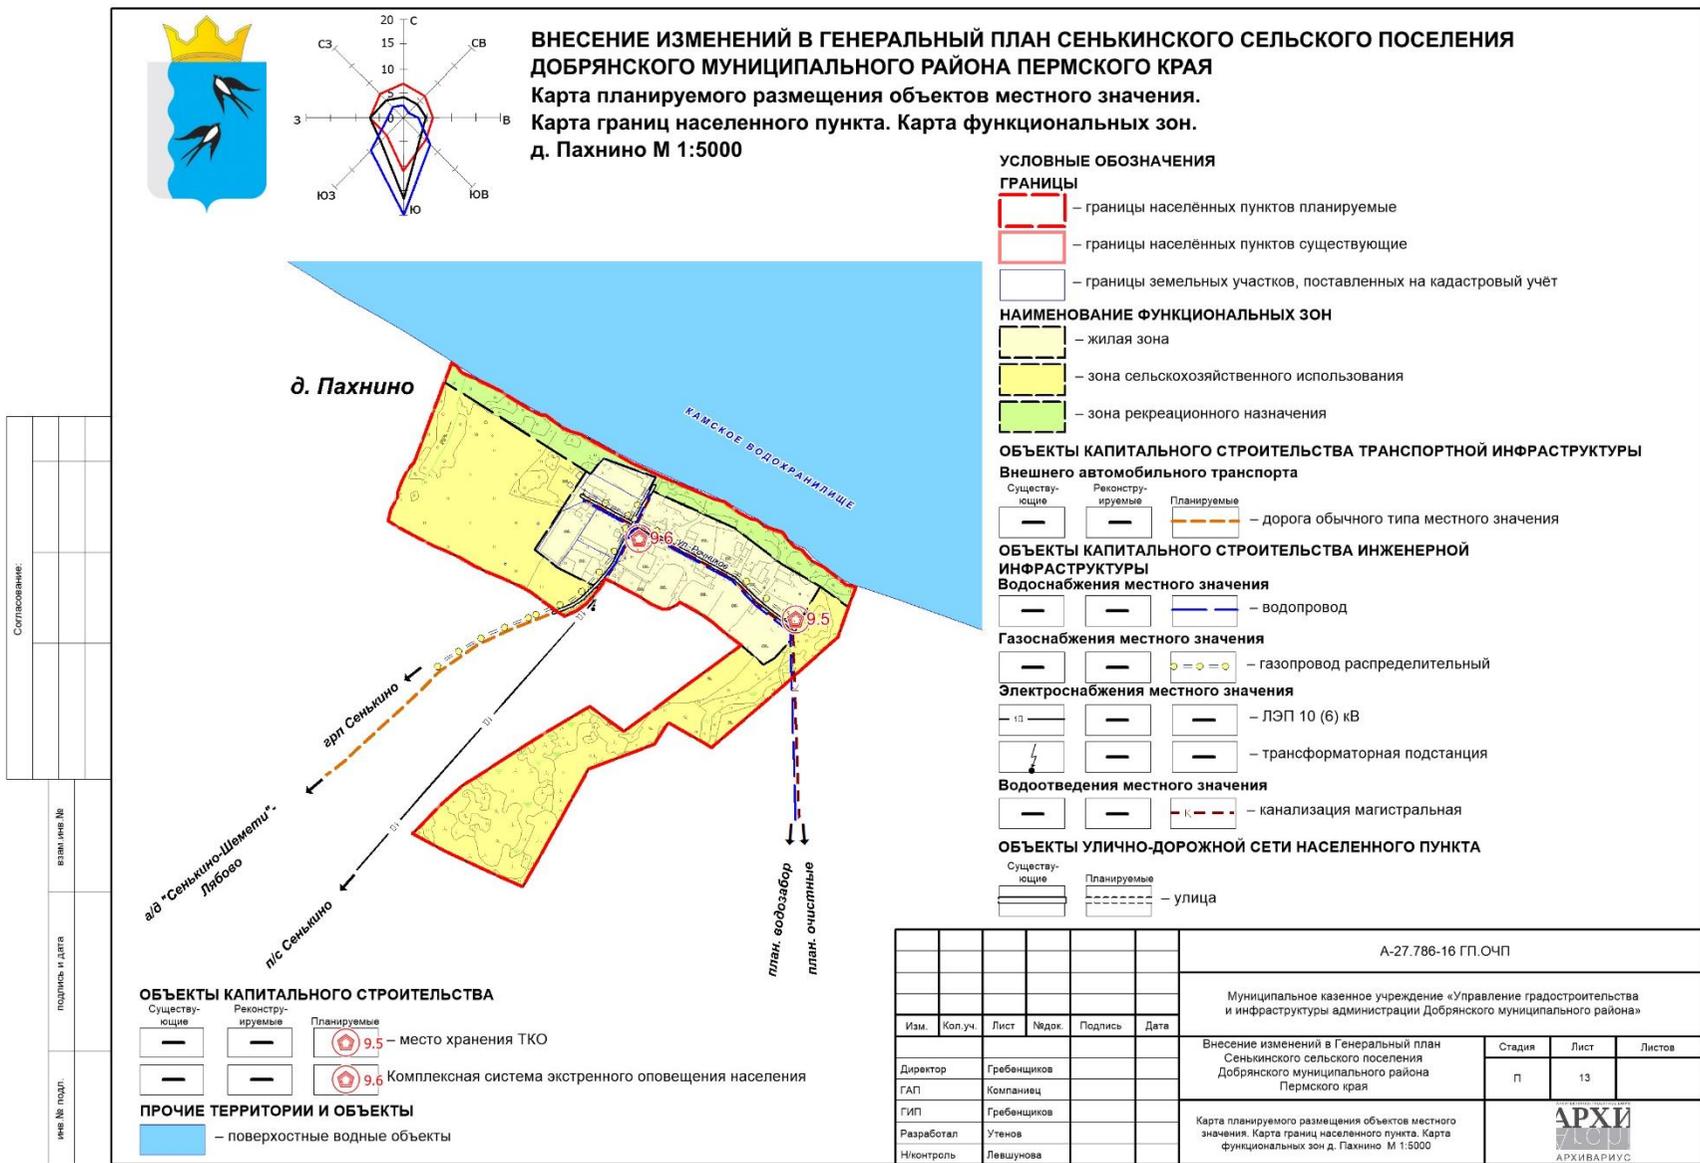


Внесение изменений в Генеральный план Сенькинского сельского поселения
Добрянского муниципального района Пермского края

Карта планируемого размещения объектов местного значения. Карта границ населенных пунктов. Карта функциональных зон. д.Рассохи

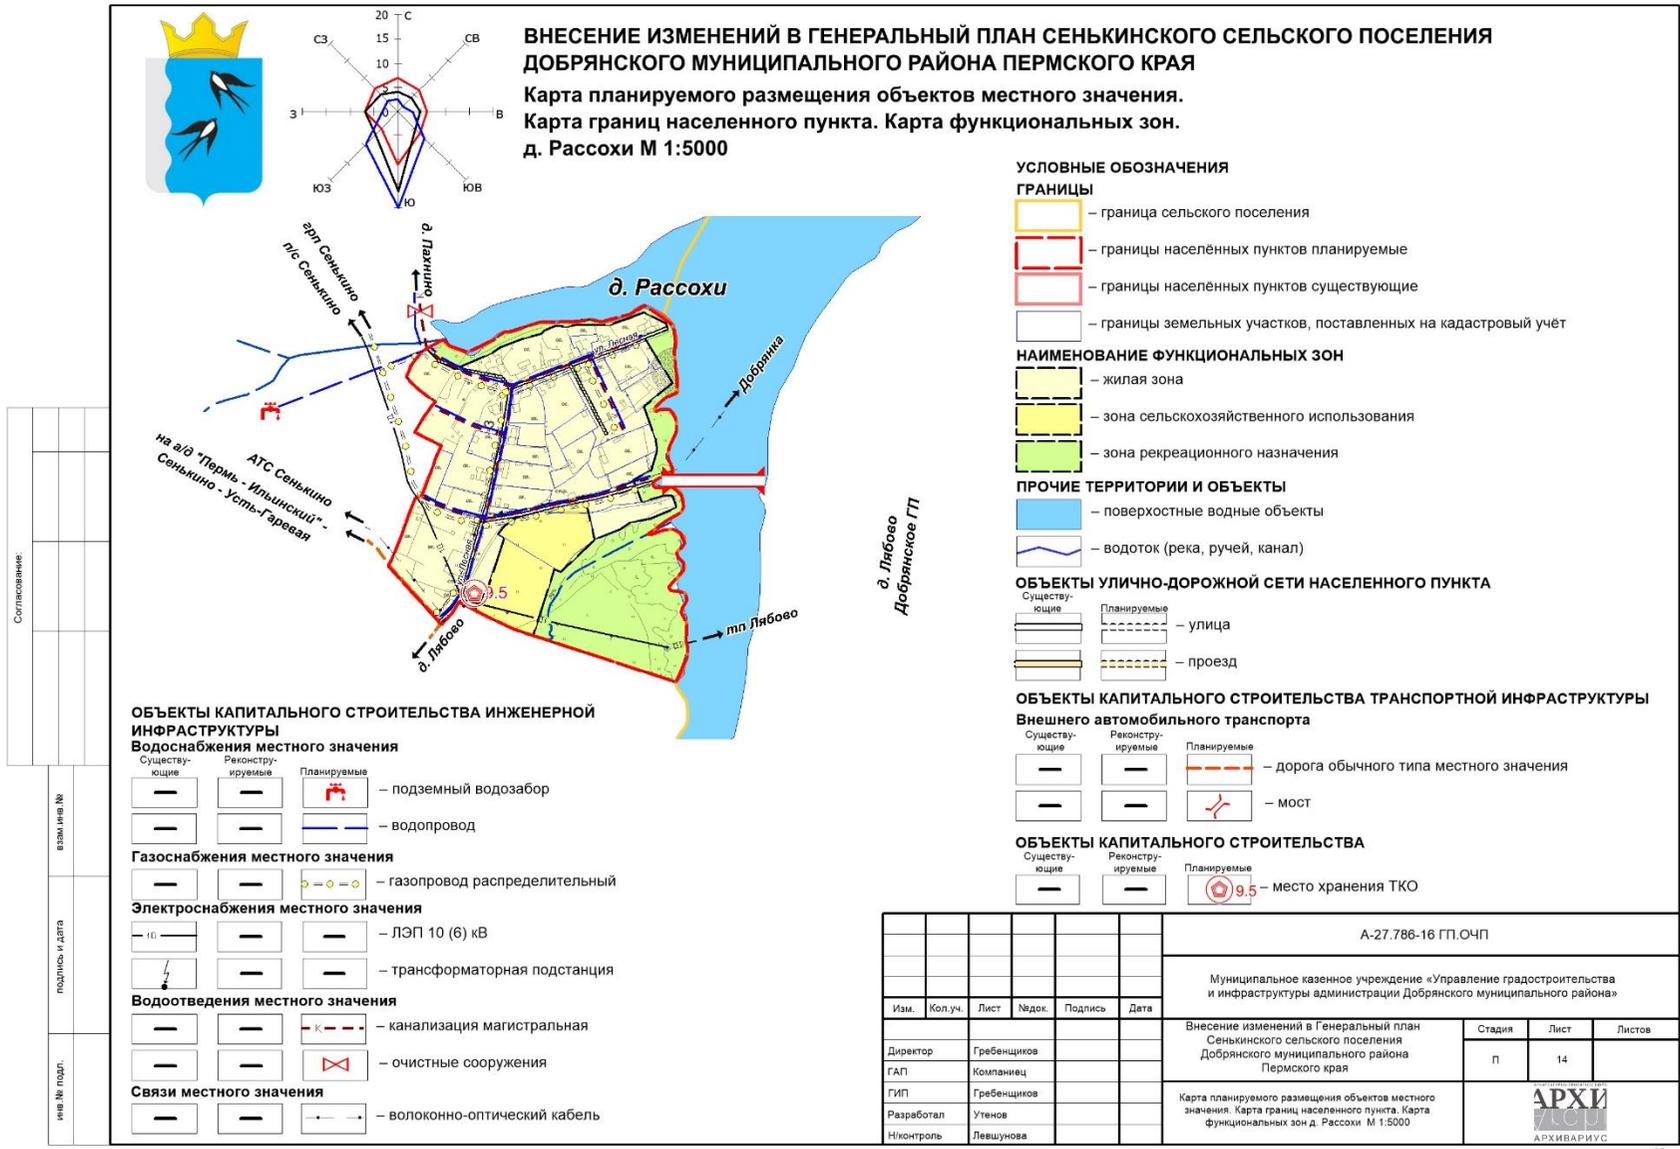

Карта планируемого размещения объектов местного значения. Карта границ населенных пунктов. Карта функциональных зон. с.Шемети

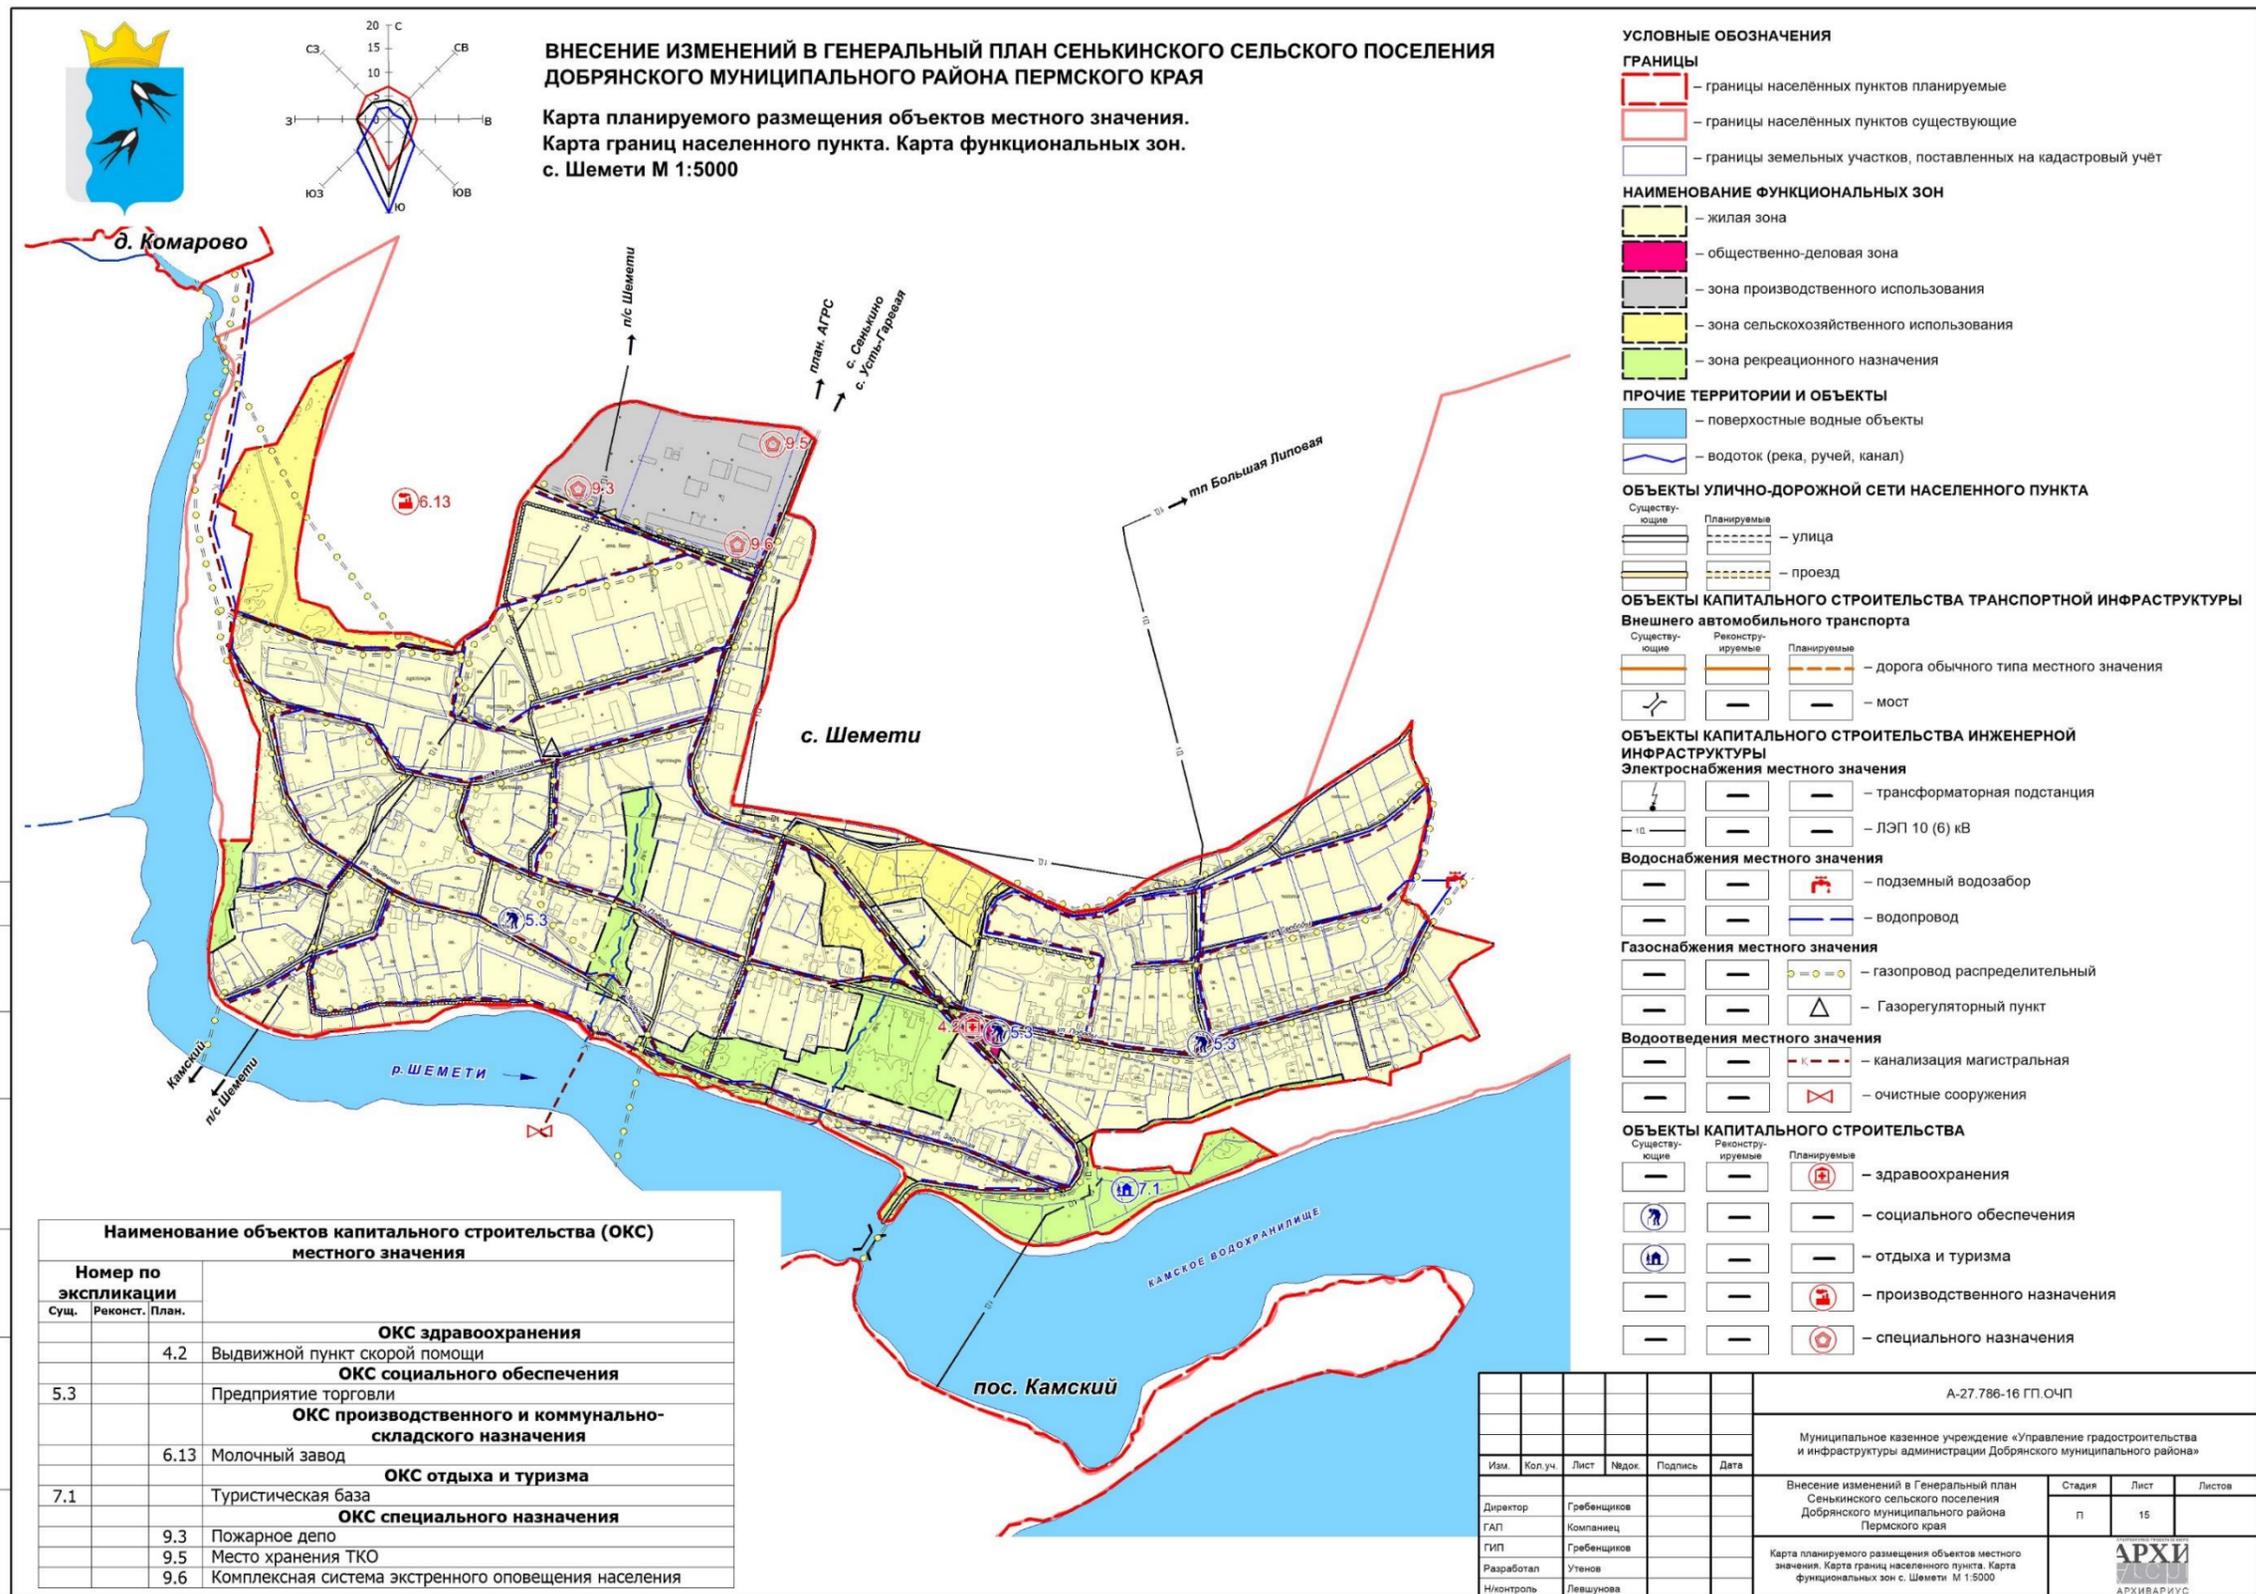


Наименование объектов капитального строительства (ОКС) местного значения		
Номер по экспликации	ОКС	
	Сущ.	План.
4.2	Выдвижной пункт скорой помощи	ОКС здравоохранения
5.3	Предприятие торговли	ОКС социального обеспечения
6.13	Молочный завод	ОКС производственного и коммунально-складского назначения
7.1	Туристическая база	ОКС отдыха и туризма
9.3	Пожарное депо	ОКС специального назначения
9.5	Место хранения ТКО	
9.6	Комплексная система экстренного оповещения населения	


					А-27.786-16 ГП.ОЧП		
					Муниципальное казенное учреждение «Управление градостроительства и инфраструктуры администрации Добрянского муниципального района»		
Изм.	Коп.уч.	Лист	№док.	Подпись	Дата	Внесение изменений в Генеральный план Сенькинского сельского поселения Добрянского муниципального района Пермского края	
Директор	Гребенчиков					Стадия	Листов
ГАП	Компаниец					п	15
ГИП	Гребенчиков					Карта планируемого размещения объектов местного значения. Карта границ населенного пункта. Карта функциональных зон с. Шемети М 1:5000	
Разработал	Утевов					АРХИВАРИУС	
Н/контроль	Левшунова						

план красных линий

Внесение изменений в Генеральный план Сенькинского сельского поселения
Добрянского муниципального района Пермского края

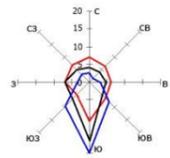

ВНЕСЕНИЕ ИЗМЕНЕНИЙ В ГЕНЕРАЛЬНЫЙ ПЛАН СЕНЬКИНСКОГО СЕЛЬСКОГО ПОСЕЛЕНИЯ ДОБРЯНСКОГО МУНИЦИПАЛЬНОГО РАЙОНА ПЕРМСКОГО КРАЯ
План красных линий.
Разбивочный чертеж красных линий.
с.Сенькино, д.Меркушево М 1:5000

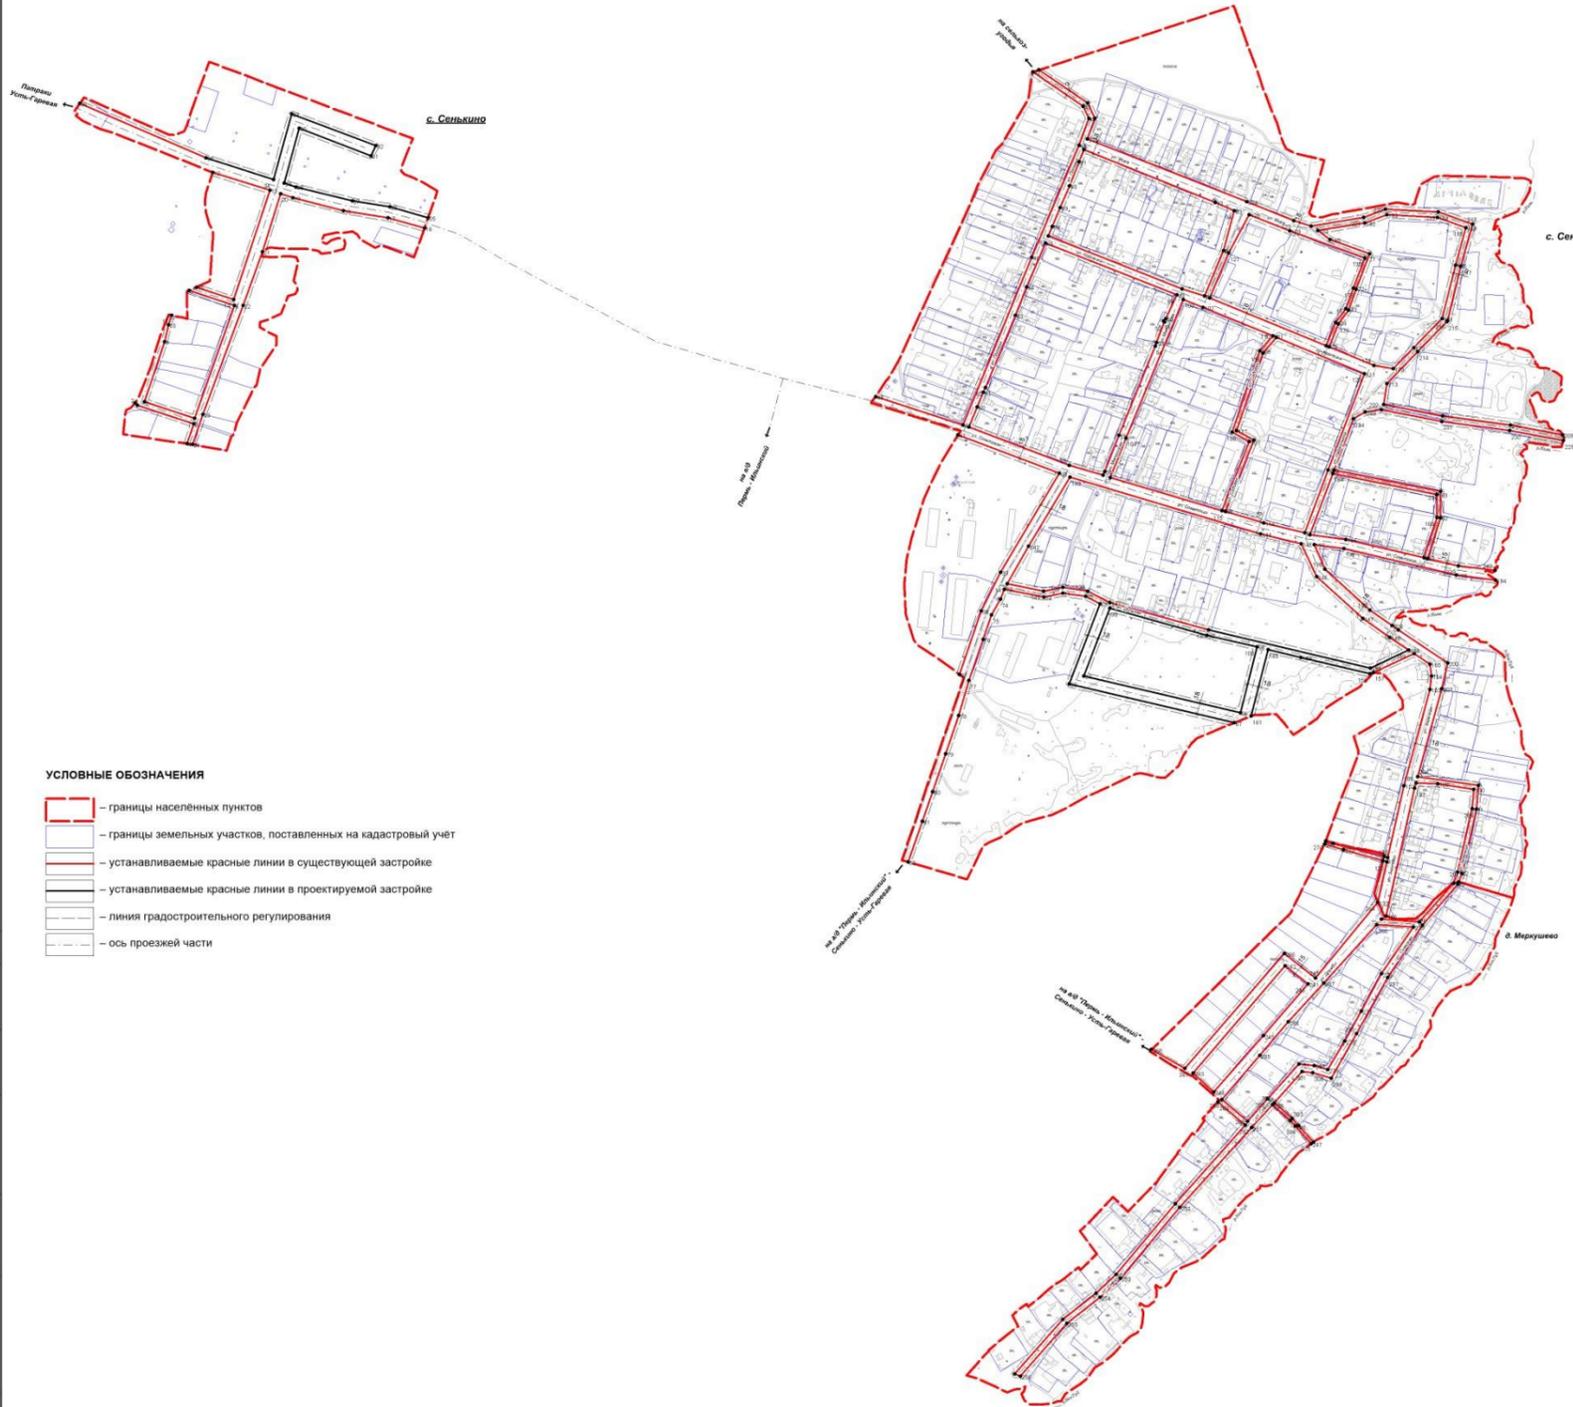


УСЛОВНЫЕ ОБОЗНАЧЕНИЯ

- границы населённых пунктов
- границы земельных участков, поставленных на кадастровый учёт
- устанавливаемые красные линии в существующей застройке
- устанавливаемые красные линии в проектируемой застройке
- линия градостроительного регулирования
- ось проезжей части

Каталог координат поворотных точек устанавливаемых красных линий

Номер	X	Y	Номер	X	Y	Номер	X	Y	Номер	X	Y			
1	567114.74	223109.69	56	567003.90	223266.92	114	566921.3	2232922	171	567250.7	223209.03			
2	567113.23	223109.61	57	567098.22	223266.84	115	566939.69	2232865	172	567203.75	223208.6			
3	567096.92	223109.69	58	567014.40	223269.23	116	567056.08	2232929	173	567169.67	223210.66			
4	567049.1	223189.18	59	567070.92	223247.87	117	567070.45	2232876	174	567175.22	223209.17			
5	567295.64	223192.41	60	567108.21	223246.05	118	567194.77	2232922	175	567204.78	223207.42			
6	567212.28	223185.44	61	567132.07	223247.72	119	567220.25	2232942	176	567241.41	223204.18			
7	567090.04	223202.17	62	567139.18	223247.426	120	567161.98	2232306	177	567264.01	223208.41			
8	567116.86	223110.77	63	567255.83	223222.39	Номер X Y		178	567297.8	223201.01	237	566930.01	223206.81	
9	567213.17	223110.93	64	567301.32	223240.51	121	567347.17	2232984	179	567334.82	223205.69	238	566984.06	223218.05
10	567240.61	223119.38	65	567372.04	223270.84	122	567299.38	2232366	180	567377.63	223208.56	239	566812.46	223203.07
11	567235.69	2231164.46	66	567288.45	2232782.4	123	567266.66	2232354	181	567392.03	223209.38	240	566845.24	223204.25
12	567486.34	223120.67	67	566599.9	223287.447	124	567244.08	2232307	182	567454.2	2232084.79	241	566719.71	223203.51
13	567486.77	223122.94	68	566642.39	2232609.19	125	567206.87	2232302	183	567427.73	2232109.39	242	566720.86	223205.61
14	567286.22	2231264.077	69	566791.69	2232618.25	126	567283.67	2232835	184	567413.16	2232101.78	243	5667396.82	223208.37
15	567303.07	2231204.42	70	566803.34	223236.35.6	127	567355.91	2232865	185	567396.82	223207.52	244	566505.97	223204.36
16	567396.83	2231171.48	71	566806.76	2232398.61	128	567417.46	2232898	186	566819.05	2232119.2	245	566506.24	223202.7
17	56742.61	223112.677	72	566802.48	2232268.35	129	567391.39	2232863	187	566494.61	2232163.06	246	566519.71	2232093.5
18	567424.19	2231440.77	73	566815.18	2232305.03	130	567347.77	2232984	188	566502.95	2232167.34	247	566522.36	223209.3
19	567448.06	2231359.57	74	566798.99	2232498.74	131	566377.86	2232113	189	566501.64	223202.19	248	566530.94	223207.88
20	567451.28	223140.08	75	566773.49	2232484.11	132	566376.05	2232125	190	566493.14	2232040.21	249	566539.77	223206.85
21	567398.07	223132.63	76	566784.29	2232447.53	133	566311.01	2232105	191	566461.65	223207.55	250	566539.37	223204.04
22	567212.32	223129.72	77	566667.87	2232413.32	134	566717.17	2232155	192	566369.37	2232034.04	251	566341.72	2232027.98
23	567096.99	2231214.86	78	566611.91	2232413.32	135	566688.03	2232392	193	566341.72	2232027.98	252	566319.93	223278.7
24	567047.79	2231190.01	79	566550.28	2232410.35	136	566549.36	2232300	194	566319.93	223278.7	253	566309.52	223206.84
25	567412.63	2231977.19	80	566489.34	2232389.49	137	566513.69	2232357	195	566287.78	2232231.98	254	566287.78	2232231.98
26	567430.32	2231919.91	81	566441.57	2232312.98	138	566489.34	2232357	196	566287.78	2232231.98	255	566287.78	2232231.98
27	567439.64	2231455.21	82	566375.80	2232349.57	139	566417.78	2232399	197	566287.78	2232231.98	256	566287.78	2232231.98
28	567462.4	2231364.37	83	566375.80	2232349.57	140	566377.86	2232397	198	566287.78	2232231.98	257	566287.78	2232231.98
29	567468.8	2231346.34	84	566375.80	2232349.57	141	566375.80	2232397	199	566287.78	2232231.98	258	566287.78	2232231.98
30	567556.46	2231389.77	85	566375.80	2232349.57	142	566375.80	2232397	200	566287.78	2232231.98	259	566287.78	2232231.98
31	567512.53	2231485.07	86	566375.80	2232349.57	143	566375.80	2232397	201	566287.78	2232231.98	260	566287.78	2232231.98
32	567528.81	2231493.22	87	566375.80	2232349.57	144	566375.80	2232397	202	566287.78	2232231.98	261	566287.78	2232231.98
33	567579.71	2231357.77	88	566375.80	2232349.57	145	566375.80	2232397	203	566287.78	2232231.98	262	566287.78	2232231.98
34	567473.99	2231328.18	89	566375.80	2232349.57	146	566375.80	2232397	204	566287.78	2232231.98	263	566287.78	2232231.98
35	567528.89	2231520.13	90	566375.80	2232349.57	147	566375.80	2232397	205	566287.78	2232231.98	264	566287.78	2232231.98
36	567596.54	2231016.77	91	566375.80	2232349.57	148	566375.80	2232397	206	566287.78	2232231.98	265	566287.78	2232231.98
37	566877.89	2232432.38	92	566375.80	2232349.57	149	566375.80	2232397	207	566287.78	2232231.98	266	566287.78	2232231.98
38	566719.9	2232461.28	93	566375.80	2232349.57	150	566375.80	2232397	208	566287.78	2232231.98	267	566287.78	2232231.98
39	566842.39	2232498.57	94	566375.80	2232349.57	151	566375.80	2232397	209	566287.78	2232231.98	268	566287.78	2232231.98
40	567001.31	2232093.22	95	566375.80	2232349.57	152	566375.80	2232397	210	566287.78	2232231.98	269	566287.78	2232231.98
41	567062.95	2232430.12	96	566375.80	2232349.57	153	566375.80	2232397	211	566287.78	2232231.98	270	566287.78	2232231.98
42	567647.32	2232050.39	97	566375.80	2232349.57	154	566375.80	2232397	212	566287.78	2232231.98	271	566287.78	2232231.98
43	567592.07	2232631.33	98	566375.80	2232349.57	155	566375.80	2232397	213	566287.78	2232231.98	272	566287.78	2232231.98
44	567572.78	2232640.46	99	566375.80	2232349.57	156	566375.80	2232397	214	566287.78	2232231.98	273	566287.78	2232231.98
45	567529.24	2232624.61	100	566375.80	2232349.57	157	566375.80	2232397	215	566287.78	2232231.98	274	566287.78	2232231.98
46	567349.2	2232540.55	101	566375.80	2232349.57	158	566375.80	2232397	216	566287.78	2232231.98	275	566287.78	2232231.98
47	567079.27	2232438.14	102	566375.80	2232349.57	159	566375.80	2232397	217	566287.78	2232231.98	276	566287.78	2232231.98
48	567125.15	2232397.83	103	566375.80	2232349.57	160	566375.80	2232397	218	566287.78	2232231.98	277	566287.78	2232231.98
49	567286.45	2232182.4	104	566375.80	2232349.57	161	566375.80	2232397	219	566287.78	2232231.98	278	566287.78	2232231.98
50	567250.43	2232184.41	105	566375.80	2232349.57	162	566375.80	2232397	220	566287.78	2232231.98	279	566287.78	2232231.98
51	567246.56	2232160.54	106	566375.80	2232349.57	163	566375.80	2232397	221	566287.78	2232231.98	280	566287.78	2232231.98
52	567244.62	2232162.28	107	566375.80	2232349.57	164	566375.80	2232397	222	566287.78	2232231.98	281	566287.78	2232231.98
53	567211.6	2232149.67	108	566375.80	2232349.57	165	566375.80	2232397	223	566287.78	2232231.98	282	566287.78	2232231.98
54	567255.91	2232147.17	109	566375.80	2232349.57	166	566375.80	2232397	224	566287.78	2232231.98	283	566287.78	2232231.98
55	567062.86	2232689.09	110	566375.80	2232349.57	167	566375.80	2232397	225	566287.78	2232231.98	284	566287.78	2232231.98
			111	566375.80	2232349.57	168	566375.80	2232397	226	566287.78	2232231.98	285	566287.78	2232231.98
			112	566375.80	2232349.57	169	566375.80	2232397	227	566287.78	2232231.98	286	566287.78	2232231.98
			113	566375.80	2232349.57	170	566375.80	2232397	228	566287.78	2232231.98	287	566287.78	2232231.98
									229	566287.78	2232231.98	288	566287.78	2232231.98
									230	566287.78	2232231.98	289	566287.78	2232231.98
									231	566287.78	2232231.98	290	566287.78	2232231.98
									232	566287.78	2232231.98	291	566287.78	2232231.98
									233	566287.78	2232231.98	292	566287.78	2232231.98
									234	566287.78	2232231.98	293	566287.78	2232231.98
									235	566287.78	2232231.98	294	566287.78	2232231.98
									236	566287.78	2232231.98	295	566287.78	2232231.98
									237	566287.78	2232231.98	296	566287.78	2232231.98</

Внесение изменений в Генеральный план Сенькинского сельского поселения
Добрянского муниципального района Пермского края

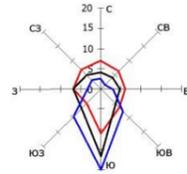

**ВНЕСЕНИЕ ИЗМЕНЕНИЙ В ГЕНЕРАЛЬНЫЙ ПЛАН СЕНЬКИНСКОГО СЕЛЬСКОГО ПОСЕЛЕНИЯ
ДОБРЯНСКОГО МУНИЦИПАЛЬНОГО РАЙОНА ПЕРМСКОГО КРАЯ**
План красных линий.
Разбивочный чертеж красных линий.
д.Бесмялята, д.Тюлька М 1:5000



УСЛОВНЫЕ ОБОЗНАЧЕНИЯ

- границы населённых пунктов
- границы земельных участков, поставленных на кадастровый учёт
- устанавливаемые красные линии в существующей застройке
- устанавливаемые красные линии в проектируемой застройке
- ось проезжей части


Каталог координат поворотных точек устанавливаемых красных линий

Номер	X	Y	Номер	X	Y
1	571607.13	2225983.25	52	571747.87	2226085.09
2	571702.02	2225965.72	53	571735.67	2226032.69
3	571711.37	2225979.35	54	571895.95	2225983.09
4	571732.45	2225960.19	55	571605.06	2225998.85
5	571773.9	2225935.59	Номер	X	Y
6	571813.86	2225879.32	56	572579.97	2226443.04
7	571747.58	2225817.49	57	572558.81	2226427.65
8	571753.66	2225810.85	Номер	X	Y
9	571821.06	2225872.72	58	572497.68	2226369.83
10	571862.31	2225829.89	59	572546	2226438.35
11	571896.22	2225788.51	60	572562.42	2226448.77
12	571898.7	2225784.65	61	572404.59	2226590.61
Номер	X	Y	62	572244.73	2226524.24
13	571917	2226034.22	Номер	X	Y
14	571975.58	2225944.79	63	572168.98	2227058.04
15	571953.11	2225935.86	64	572177.1	2227007.23
16	571930.41	2225895.79	65	572126.5	2226977.25
17	571922.88	2225890.47	66	572124.34	2226939.97
18	571856.26	2225992.17	67	572137.97	2226900.55
19	571917	2226034.22	68	572250.96	2226836.87
Номер	X	Y	69	572385.18	2226714.15
20	572009.39	2226099.19	70	572413.56	2226602.71
21	571929.33	2226042.76	71	572573.54	2226458.94
22	571990.15	2225949.83	72	572606	2226497.98
23	572050.29	2225970.99	73	572564.88	2226541.52
24	572036.11	2226028.92	74	572575.64	2226552.06
25	572009.39	2226099.19	75	572618.87	2226508.32
Номер	X	Y	76	572654.96	2226543.82
26	572185.35	2226169.55	77	572661.23	2226536.68
27	572128.62	2226160.57	Номер	X	Y
28	572132.77	2226133.09	78	572159.07	2227064.27
29	572041.38	2226120.33	79	572167.27	2227011.9
30	572015.31	2226102.29	80	572117.88	2226982.62
31	572042.86	2226030.8	81	572115.3	2226939.8
Номер	X	Y	82	572130.45	2226894.52
32	571927.53	2226217.98	83	572245.28	2226829.87
33	571913.94	2226201.9	84	572377.11	2226709.49
34	571760.92	2226075.28	85	572403	2226601.04
35	571749.34	2226025.72	86	57224С	2226531.59
36	571720.75	2225990.06			
37	571741.73	2225972			
38	571784.31	2225945.93			
39	571828.52	2225883.46			
40	571828.43	2225878.3			
41	571864.93	2225837.29			
42	571900.68	2225794.1			
43	571912.83	2225801.57			
44	571946.18	2225827.09			
45	571836.03	2225995.01			
46	572035.92	2226134.63			
47	572115.68	2226145.78			
48	572111.6	2226173.27			
49	572183.15	2226184.38			
Номер	X	Y			
50	571914.35	2226225.76			
51	571903.86	2226213.04			


Согласовано:	
подпись и дата:	
инв. № подл.:	
инв. № арх.:	

А-27.786-16 ГКП					
Муниципальное казенное учреждение «Управление градостроительства и инфраструктуры администрации Добрянского муниципального района»					
Изм.	Кол.уч.	Лист	Издок.	Подпись	Дата
Директор	Гребенцов				09.16
ГАП	Компаниец				
ГИП	Гребенцов				
Разработал	Утанов				
Никонтроль	Лешунова				
Внесение изменений в Генеральный план Сенькинского сельского поселения Добрянского муниципального района Пермского края				Стадия	Лист
				п	2
План красных линий. Разбивочный чертеж красных линий. д.Бесмялята, д.Тюлька М 1:5000					

Внесение изменений в Генеральный план Сенькинского сельского поселения
Добрянского муниципального района Пермского края

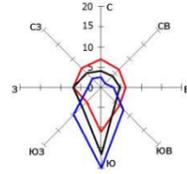

**ВНЕСЕНИЕ ИЗМЕНЕНИЙ В ГЕНЕРАЛЬНЫЙ ПЛАН СЕНЬКИНСКОГО СЕЛЬСКОГО ПОСЕЛЕНИЯ
ДОБРЯНСКОГО МУНИЦИПАЛЬНОГО РАЙОНА ПЕРМСКОГО КРАЯ**
План красных линий.
Разбивочный чертеж красных линий.
д. Большая Липовая М 1:5000

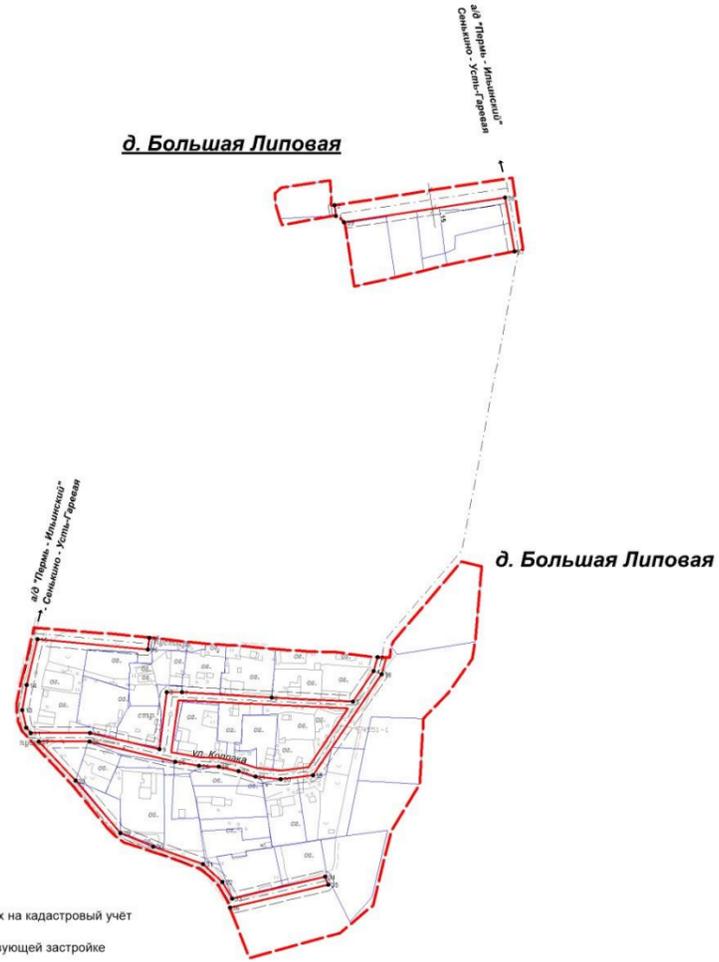

УСЛОВНЫЕ ОБОЗНАЧЕНИЯ

- границы населённых пунктов
- границы земельных участков, поставленных на кадастровый учёт
- устанавливаемые красные линии в существующей застройке
- линия регулирования застройки
- ось проезжей части


Каталог координат поворотных точек устанавливаемых красных линий

Номер	X	Y
1	556696.04	2234117.25
2	556704.80	2234115.98
3	556334.75	2234151.51
4	556323.19	2234148.07
5	556296.5	2234131.24
6	556301.66	2234064.49
7	556305.88	2233990.97
8	556306.11	2233978.68
9	556259.27	2233972.65
10	556272.53	2233915.74
11	556272.55	2233867.33
12	556276.93	2233863.49
13	556291.41	2233860.35
14	556311.82	2233864.03
15	556349.32	2233872.6
16	556341.09	2233963.13
17	556350.65	2233964.21
18	556320.67	2234154.62
19	556238.15	2234099.3
20	556234.8	2234072.01
21	556236.94	2234051.33
22	556241.38	2234037.51
23	556245.2	2234021.08
24	556245.77	2234005
25	556249.04	2233985.6
26	556265.53	2233915.34
27	556265.55	2233873.85
28	556233.58	2233903.8
29	556190.8	2233940.76
30	556179.72	2233967.71
31	556165.23	2234008.45
32	556150.74	2234024.32
33	556137.12	2234032.1
34	556154.94	2234108.45
35	556148.5	2234110.99
36	556129.59	2234030.28
37	556667.04	2234263.32
38	556711.07	2234255.7
39	556690.9	2234123.83

Согласование	
подпись и дата	
инв. № подл.	


A-27.786-16 ПКЛ					
Муниципальное казенное учреждение «Управление градостроительства и инфраструктуры администрации Добрянского муниципального района»					
Изм.	Кол.уч.	Лист	Издок.	Подпись	Дата
Директор	Гребенцов				
ГАП	Компанец				
ГИП	Гребенцов				
Разработал	Утанов				
Никонтроль	Левашова				
Внесение изменений в Генеральный план Сенькинского сельского поселения Добрянского муниципального района Пермского края				Студия	Лист
План красных линий. Разбивочный чертеж красных линий. д. Большая Липовая М 1:5000				п	3
				АРХИВАРИУС	

Внесение изменений в Генеральный план Сенькинского сельского поселения
Добрянского муниципального района Пермского края

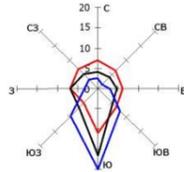

**ВНЕСЕНИЕ ИЗМЕНЕНИЙ В ГЕНЕРАЛЬНЫЙ ПЛАН СЕНЬКИНСКОГО СЕЛЬСКОГО ПОСЕЛЕНИЯ
ДОБРЯНСКОГО МУНИЦИПАЛЬНОГО РАЙОНА ПЕРМСКОГО КРАЯ**

**План красных линий.
Разбивочный чертеж красных линий.
д. Гурино, д. Яганята М 1:5000**

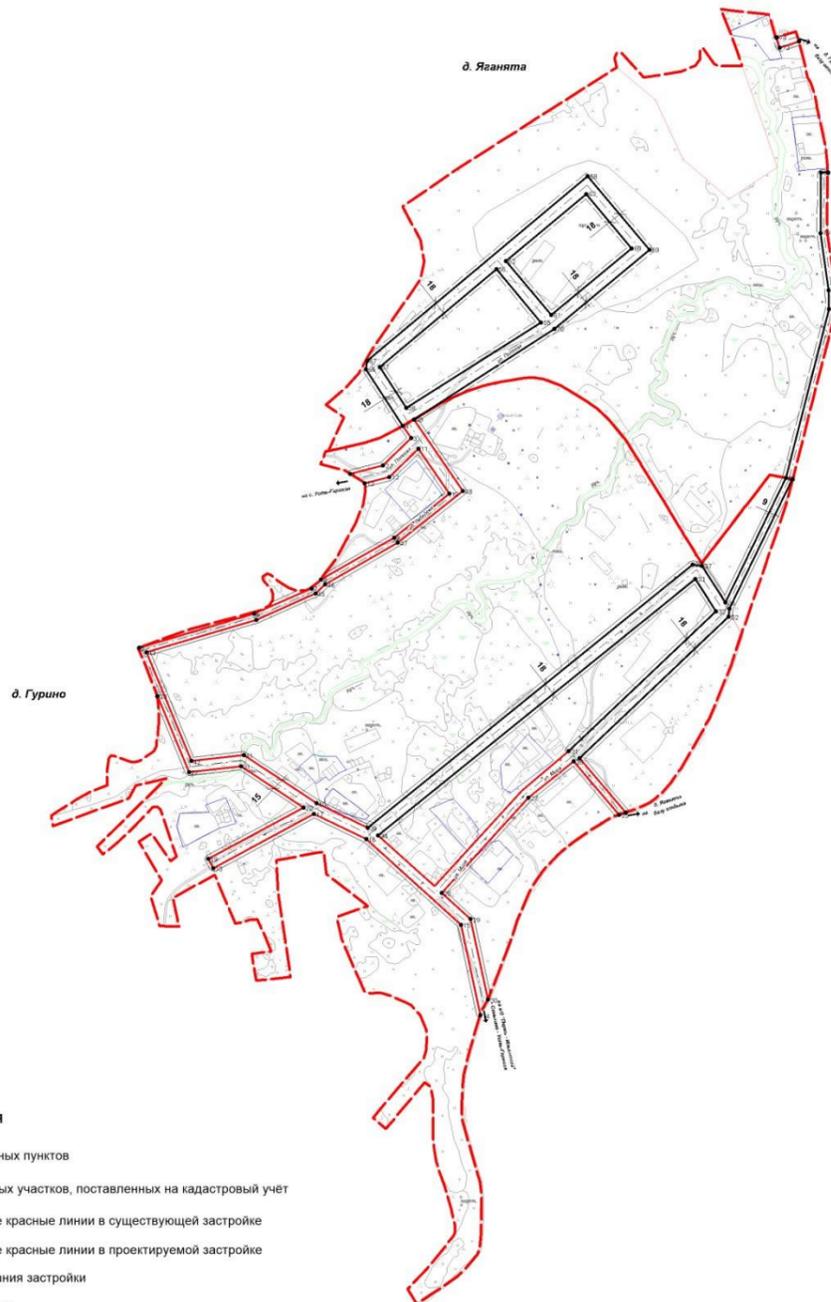

УСЛОВНЫЕ ОБОЗНАЧЕНИЯ



- границы населённых пунктов
- границы земельных участков, поставленных на кадастровый учёт
- устанавливаемые красные линии в существующей застройке
- устанавливаемые красные линии в проектируемой застройке
- линия регулирования застройки
- ось проезжей части

Каталог координат поворотных точек устанавливаемых красных линий

Номер	X	Y	52	574053.2	2229354.33
1	574255.34	2228818.96	53	573852.93	2229143.31
2	574267.02	2228865.38	54	573776.46	2229208.46
3	574305.7	2228905.14	Номер	X	Y
4	574322.98	2228893.31	55	574469.19	2229089.72
Номер	X	Y	56	574544.47	2229025.71
5	574009.52	2228520.2	57	574406.35	2228860.74
6	574057.39	2228662.82	58	574348.38	2228898.3
7	574093.58	2228764.58	59	574469.19	2229089.72
8	574105.68	2228777.91	Номер	X	Y
9	574164.95	2228881.15	60	574574.18	2229217.03
10	574226.91	2228959.2	61	574479.74	2229103.37
11	574290.64	2228915.47	62	574556.03	2229039.51
12	574250.7	2228874.32	63	574650.89	2229152.81
13	574241.88	2228839.51	64	574574.18	2229217.03
Номер	X	Y	Номер	X	Y
14	573490.13	2229002.95	65	574322.98	2228893.31
15	573617.88	2228975.64	66	574403.25	2228841.29
16	573798.89	2228841.64	67	574415.03	2228843.06
17	573774.56	2228767.76	68	574675.81	2229154.77
18	573697.89	2228625.2	69	574571.68	2229242.46
19	573711.1	2228618.08	70	574460.17	2229107.97
20	573783.61	2228752.94	71	574332.2	2228908.83
21	573841.56	2228664.7	Номер	X	Y
22	573833.53	2228590.83	72	574866.32	2229454.08
23	573941.1	2228546.51	73	574857.58	2229425.74
24	573940.95	2228546.13	74	574871.9	2229422.25
Номер	X	Y	75	574872.19	2229422.32
25	573773.28	2229198.94	Номер	X	Y
26	573848.54	2229135.23	76	574249.26	2229435.29
27	573797.13	2229071.28	77	574489.25	2229499.29
28	573662.72	2228949.35	78	574514.67	2229495.58
29	573625.63	2228899.2	79	574595.69	2229484.28
30	573512.11	2229013.76	80	574680.93	2229484.77
Номер	X	Y	81	574680.91	2229494.22
31	573863.24	2229128.02			
32	574061.11	2229336.52			
33	574106.85	2229306.94			
34	573743.85	2228858.53			
Номер	X	Y			
35	574249.26	2229435.29			
36	574073.61	2229349.88			
37	574125.03	2229316.62			
38	574127.13	2229303.4			
39	573754.72	2228843.36			
40	573789.51	2228771.28			
41	573857.47	2228668.19			
42	573849.08	2228594.21			
43	574003.15	2228530.8			
44	574049.04	2228686.18			
45	574086.25	2228770.14			
46	574098.72	2228783.85			
47	574157.7	2228886.48			
48	574230.78	2228979.58			
49	574332.2	2228908.83			
Номер	X	Y			
50	574247.38	2229444.27			
51	574064.77	2229355.6			

Согласовано:	
Имя ИМ подп.	
Подпись и дата	
Имя ИМ подп.	

A-27.786-16 ГКП					
Муниципальное казенное учреждение «Управление градостроительства и инфраструктуры администрации Добрянского муниципального района»					
Изм.	Кол.уч.	Лист	Ндсд.	Полость	Дата
Директор	Гребенцов				
ГАП	Компанец				
ГИП	Гребенцов				
Разработал	Утенов				
Н/контроль	Левшунова				
Внесение изменений в Генеральный план Сенькинского сельского поселения Добрянского муниципального района Пермского края				Стадия	Лист
				п	4
План красных линий. Разбивочный чертеж красных линий. д. Гурино, д. Яганята М 1:5000				АРХИ	

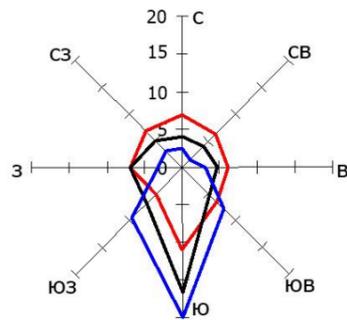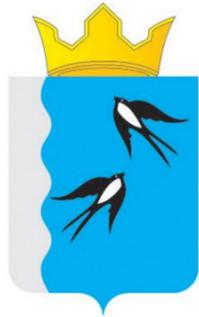


ВНЕСЕНИЕ ИЗМЕНЕНИЙ В ГЕНЕРАЛЬНЫЙ ПЛАН СЕНЬКИНСКОГО СЕЛЬСКОГО ПОСЕЛЕНИЯ ДОБРЯНСКОГО МУНИЦИПАЛЬНОГО РАЙОНА ПЕРМСКОГО КРАЯ

План красных линий.
Разбивочный чертеж красных линий.
д. Ершовка М 1:5000

Каталог координат поворотных точек устанавливаемых красных линий

Номер	X	Y
1	575785.22	2226905.24
2	575839.53	2226952.16
Номер	X	Y
3	575836.92	2226955.19
4	575782.63	2226908.28


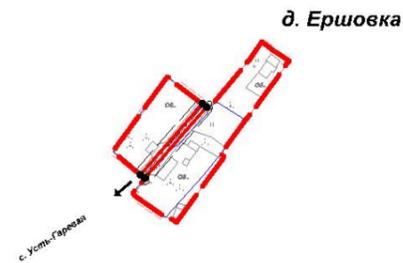


УСЛОВНЫЕ ОБОЗНАЧЕНИЯ

- границы населённых пунктов
- границы земельных участков, поставленных на кадастровый учёт
- устанавливаемые красные линии в существующей застройке
- линия регулирования застройки
- ось проезжей части


Изм.	Кол.уч.	Лист	№док.	Подпись	Дата	А-27.786-16 ПКЛ			
						Муниципальное казенное учреждение «Управление градостроительства и инфраструктуры администрации Добрянского муниципального района»			
						Внесение изменений в Генеральный план Сенькинского сельского поселения Добрянского муниципального района Пермского края	Стадия	Лист	Листов
Директор		Гребенщиков					п	5	
ГАП		Компаниец							
ГИП		Гребенщиков							
Разработал		Утенов				План красных линий. Разбивочный чертеж красных линий. д. Ершовка М 1:5000			
Н/контроль		Левшунова							



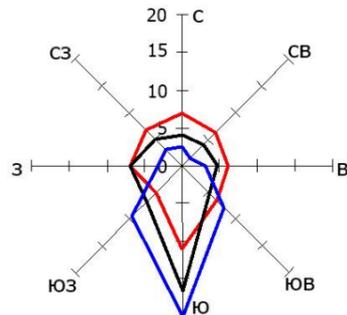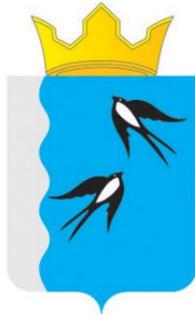

ВНЕСЕНИЕ ИЗМЕНЕНИЙ В ГЕНЕРАЛЬНЫЙ ПЛАН СЕНЬКИНСКОГО СЕЛЬСКОГО ПОСЕЛЕНИЯ ДОБРЯНСКОГО МУНИЦИПАЛЬНОГО РАЙОНА ПЕРМСКОГО КРАЯ

**План красных линий.
Разбивочный чертеж красных линий.
д. Звоны М 1:5000**

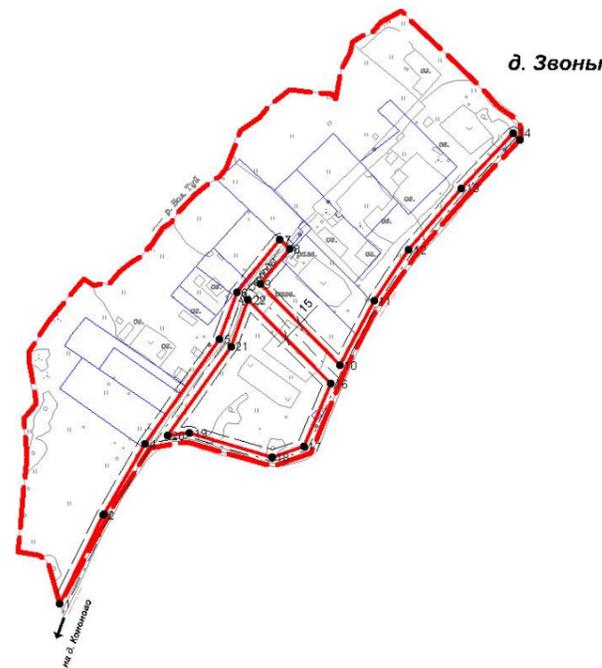

Каталог координат поворотных точек устанавливаемых красных линий


Номер	X	Y
1	565495.2	2232975.78
2	565562.54	2233008.64
3	565562.88	2233008.82
4	565616.01	2233040.37
5	565695.46	2233097.04
6	565731.31	2233109.97
7	565771.03	2233142.7
8	565763.92	2233149.81
9	565737.42	2233127.66
10	565676.05	2233187.96
11	565724.54	2233213.97
12	565763.28	2233240.09
13	565810.21	2233280.57
14	565851.87	2233319.47
15	565847.08	2233324.59
Номер	X	Y
16	565661.71	2233181.02
17	565614.65	2233160.73
18	565606.37	2233136.59
19	565624.49	2233073.94
20	565622.3	2233057.13
21	565690.22	2233105.58
22	565725.37	2233118.46
23	565661.71	2233181.02

УСЛОВНЫЕ ОБОЗНАЧЕНИЯ

- границы населённых пунктов
- границы земельных участков, поставленных на кадастровый учёт
- устанавливаемые красные линии в существующей застройке
- линия регулирования застройки
- ось проезжей части

						А-27.786-16 ПКЛ			
						Муниципальное казенное учреждение «Управление градостроительства и инфраструктуры администрации Добрянского муниципального района»			
Изм.	Кол.уч.	Лист	№ док.	Подпись	Дата	Внесение изменений в Генеральный план Сенькинского сельского поселения Добрянского муниципального района Пермского края	Стадия	Лист	Листов
Директор		Гребенчиков			06.16		п	6	
ГАП		Компаниец				План красных линий. Разбивочный чертеж красных линий. д. Звоны М 1:5000	 АРХИВАРИУС		
ГИП		Гребенчиков							
Разработал		Утенов							
Н/контроль		Левшунова							

Согласование:			
взам. инв. №			
подпись и дата			
инв. № подл.			

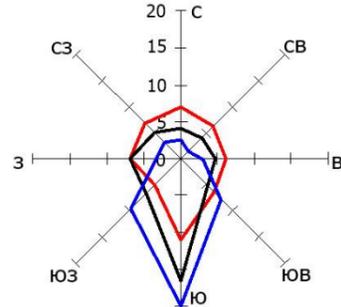

ВНЕСЕНИЕ ИЗМЕНЕНИЙ В ГЕНЕРАЛЬНЫЙ ПЛАН СЕНЬКИНСКОГО СЕЛЬСКОГО ПОСЕЛЕНИЯ ДОБРЯНСКОГО МУНИЦИПАЛЬНОГО РАЙОНА ПЕРМСКОГО КРАЯ

**План красных линий.
Разбивочный чертеж красных линий.
д. Комарово М 1:5000**

**Каталог координат поворотных точек
устанавливаемых красных линий**

Номер	X	Y
1	556649.21	2231182.7
2	556789.84	2231245.77
3	556727.97	2231235.52
4	556759.47	2231188.3
5	556786.13	2231207.18
6	556794.79	2231194.94
7	556767.79	2231175.82
8	556815.05	2231104.95
Номер	X	Y
9	556825.53	2231409.58
10	556706.57	2231379.05
11	556705.59	2231364.91
12	556726.31	2231243.34
13	556791.48	2231254.2
14	556852.69	2231188.98
Номер	X	Y
15	556577.98	2231547.03
16	556654.44	2231526.51
17	556692.67	2231434.02
18	556687.56	2231365.07
19	556710.42	2231229.37
20	556799.76	2231095.48
Номер	X	Y
21	556581.74	2231555.37
22	556661.05	2231534.12
23	556699.56	2231440.91
24	556710.18	2231431.33
25	556707.66	2231394.83
26	556817.01	2231422.88




УСЛОВНЫЕ ОБОЗНАЧЕНИЯ

- границы населённых пунктов
- границы земельных участков, поставленных на кадастровый учёт
- устанавливаемые красные линии в существующей застройке
- линия регулирования застройки
- ось проезжей части


Согласование:				
взам. инв. №				
подпись и дата				
инв. № подл.				

						А-27.786-16 ПКЛ			
						Муниципальное казенное учреждение «Управление градостроительства и инфраструктуры администрации Добрянского муниципального района»			
Изм.	Кол.уч.	Лист	Недок.	Подпись	Дата	Внесение изменений в Генеральный план Сенькинского сельского поселения Добрянского муниципального района Пермского края	Стадия	Лист	Листов
							п	8	
Директор		Гребенчиков			06.16	План красных линий. Разбивочный чертеж красных линий. д. Комарово М 1:5000	 АРХИВАРИУС		
ГАП		Компаниец							
ГИП		Гребенчиков							
Разработал		Утенов							
Н/контроль		Левшунова							

Внесение изменений в Генеральный план Сенькинского сельского поселения
Добрянского муниципального района Пермского края

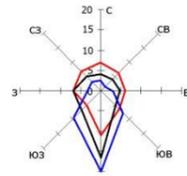

**ВНЕСЕНИЕ ИЗМЕНЕНИЙ В ГЕНЕРАЛЬНЫЙ ПЛАН СЕНЬКИНСКОГО СЕЛЬСКОГО ПОСЕЛЕНИЯ
ДОБРЯНСКОГО МУНИЦИПАЛЬНОГО РАЙОНА ПЕРМСКОГО КРАЯ**
План красных линий.
Разбивочный чертеж красных линий.
д. Кононово М 1:5000

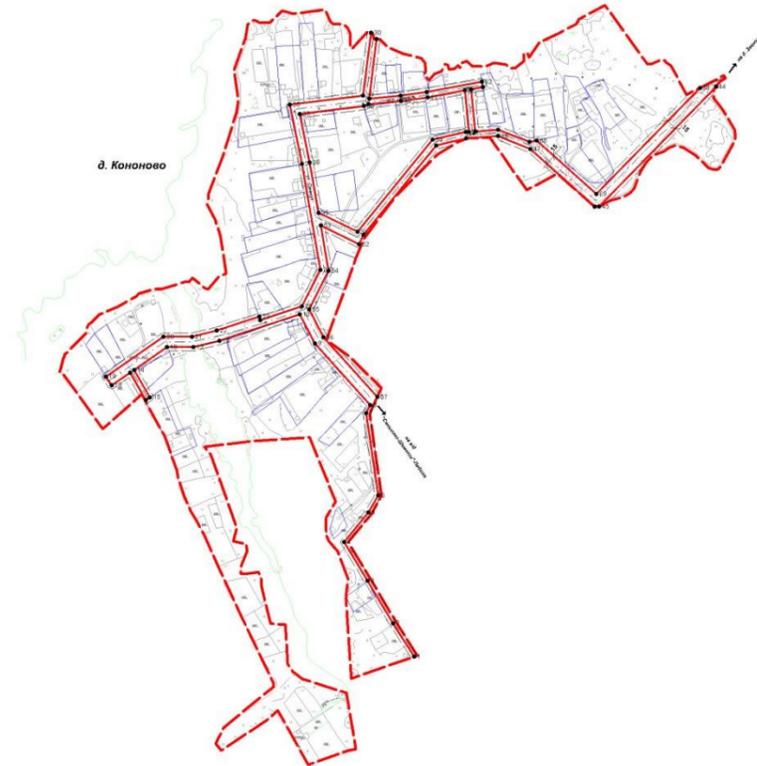

Каталог координат поворотных точек устанавливаемых красных линий


Номер	X	Y	Номер	X	Y
1	564505.29	2232412.27	55	564997.46	2232263.39
2	564553.62	2232381.96	56	564958.3	2232283.74
3	564613.73	2232346.24	57	564873.61	2232359.82
4	564668.56	2232313.07	58	565379.67	2232358.71
5	564710.08	2232347.45	59	565295.61	2232348.26
6	564734.48	2232361.06	60	565300.03	2232392.95
7	564850.52	2232344.36	61	565305.07	2232429.61
8	564862.29	2232349.71	62	565319.65	2232507.91
9	564948.99	2232271.93	63	565311.70	2232509.35
10	564990.4	2232250.15	64	565308.76	2232492.94
11	564952.92	2232136.58	65	565249.24	2232498.56
12	564944	2232099.33	66	565251.46	2232531
13	564944	2232061.95	67	565234.54	2232575.28
14	564911.85	2232015.54	68	565236.24	2232585.55
15	564873.28	2232038.12	69	565160.53	2232670.07
16	564869.26	2232032.36	70	565310.63	2232816.29
17	564907.85	2232009.76			
18	564889.86	2231983.78			
19	564902.51	2231975.75			
20	564959	2232057.24			
21	564959	2232097.56			
22	564967.37	2232132.47			
23	564967.21	2232192.61			
24	564962.27	2232194.45			
25	565001.65	2232253.19			
26	565053.67	2232279.44			
27	565203.53	2232253.39			
28	565287.21	2232236.11			
29	565299.91	2232339.73			
30	565389.92	2232350.9			
31	565248.62	2232489.57			
32	565248.31	2232484.98			
33	565237.46	2232438.34			
34	565107.08	2232332.09			
35	565134.23	2232276.72			
36	565205.5	2232264.21			
37	565273.86	2232250.15			
38	565284.98	2232340.92			
39	565287.49	2232347.41			
40	565292.08	2232393.81			
41	565297.16	2232430.8			
42	565307.16	2232484.05			
43	565248.62	2232489.57			
44	565312.68	2232839.22			
45	565142.83	2232673.78			
46	565142.63	2232667.54			
47	565224.35	2232576.77			
48	565242.41	2232530.6			
49	565239.35	2232485.96			
50	565229.46	2232443.43			
51	565103.1	2232340.46			
52	565089.63	2232334.03			
53	565115.06	2232279.79			
54	565051.89	2232290.89			

Согласовано:	
подпись и дата:	
инв. № подл.:	

- УСЛОВНЫЕ ОБОЗНАЧЕНИЯ**
- границы населённых пунктов
 - границы земельных участков, поставленных на кадастровый учёт
 - устанавливаемые красные линии в существующей застройке
 - линия регулирования застройки
 - ось проезжей части


А-27.786-16 ГКЛ					
Муниципальное казенное учреждение «Управление градостроительства и инфраструктуры администрации Добрянского муниципального района»					
Изм.	Кол. уч.	Лист	Надос.	Подпись	Дата
Директор	Гребенцов				
ГАП	Компанец				
ГИП	Гребенцов				
Разработал	Утанов				
Никонтроль	Лешунова				
				Стадия	Лист
				п	9
				Листов	
				 АРХИВАРИУС	

**Внесение изменений в Генеральный план Сенькинского сельского поселения
Добрянского муниципального района Пермского края**

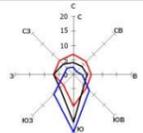

**ВНЕСЕНИЕ ИЗМЕНЕНИЙ В ГЕНЕРАЛЬНЫЙ ПЛАН СЕНЬКИНСКОГО СЕЛЬСКОГО ПОСЕЛЕНИЯ
ДОБРЯНСКОГО МУНИЦИПАЛЬНОГО РАЙОНА ПЕРМСКОГО КРАЯ**
План красных линий.
Разбивочный чертеж красных линий.
д. Костята, с. Усть-Гаревая М 1:5000


с. Усть-Гаревая

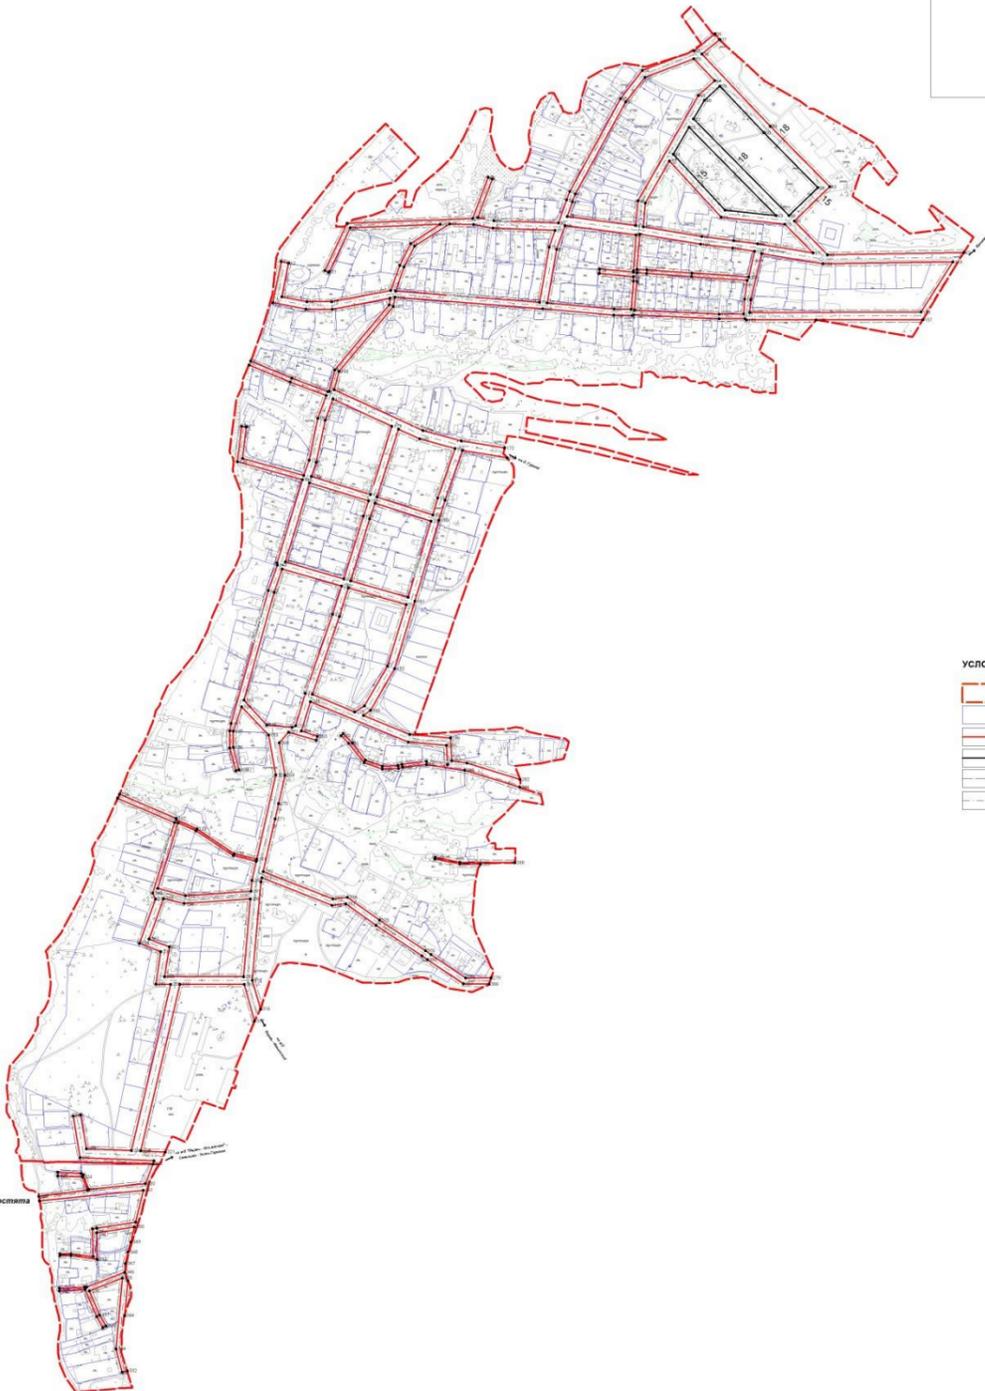

- УСЛОВНЫЕ ОБОЗНАЧЕНИЯ**
- границы населённых пунктов
 - границы земельных участков, поставленных на кадастровый учёт
 - устанавливаемые красные линии в существующей застройке
 - устанавливаемые красные линии в проектируемой застройке
 - линия регулирования застройки
 - ось проезжей части

Каталог координат поворотных точек устанавливаемых красных линий

№	Х	У	№	Х	У	№	Х	У	№	Х	У	№	Х	У	№	Х	У	№	Х	У
1	574 531,67	2 224 794,75	51	574 546,63	2 225 538,8	101	574 608,08	2 225 779,42	151	574 514,71	2 224 963,37	201	574 514,71	2 224 963,37	251	573 776,03	2 224 963,37	301	573 776,03	2 224 963,37
2	574 482,0	2 224 876,16	52	574 562,08	2 225 574,09	102	574 706,83	2 225 665,53	152	574 414,6	2 224 927,28	202	574 291,76	2 224 912,82	252	573 791,5	2 224 973,09	302	573 791,5	2 224 973,09
3	574 471,71	2 224 941,52	53	575 074,97	2 225 478,91	103	574 742,29	2 225 577,81	153	574 463,95	2 224 943,96	203	574 253,51	2 224 977,86	253	573 766,26	2 224 973,09	303	573 766,26	2 224 973,09
4	574 473,34	2 224 949,36	54	575 086,4	2 225 715,38	104	574 715,37	2 225 538,36	154	574 490,62	2 224 912,77	204	574 215,42	2 225 915,02	254	573 777,1	2 224 995,35	304	573 777,1	2 224 995,35
5	574 535,91	2 224 961	55	574 874,68	2 225 953,81	105	574 782,83	2 225 963,44	155	574 524,32	2 224 915,4	205	574 065,08	2 225 925,19	255	573 743,18	2 225 925,19	305	573 743,18	2 225 925,19
6	574 442,06	2 225 983,3	56	574 818,8	2 225 858,53	106	574 763,11	2 225 883,96	156	574 524,35	2 224 915,38	206	574 097,71	2 224 992,43	256	573 733,84	2 225 953,53	306	573 733,84	2 225 953,53
7	574 482,04	2 225 010,72	57	575 047,61	2 225 470,15	107	574 744,44	2 225 742,36	157	574 481,78	2 224 923,96	207	574 203,49	2 225 980,05	257	573 752,49	2 225 980,05	307	573 752,49	2 225 980,05
8	574 434,22	2 224 959,63	58	575 047,65	2 225 693,5	108	574 749,26	2 225 790,68	158	574 431,27	2 225 911,91	208	574 203,96	2 225 940,94	258	573 734,74	2 225 981,79	308	573 734,74	2 225 981,79
9	574 434,22	2 224 959,63	59	575 075,5	2 225 723,89	109	574 891,28	2 225 776,52	159	574 423,96	2 225 774,79	209	574 215,42	2 225 911,02	259	573 740,35	2 225 943,09	309	573 740,35	2 225 943,09
10	574 442,06	2 224 983,3	60	574 943,49	2 225 898,94	110	574 854,38	2 225 777,21	160	574 495,95	2 225 773,79	210	574 097,74	2 224 974,53	260	573 742,07	2 225 983,96	310	573 742,07	2 225 983,96
11	574 536,26	2 224 884,04	61	574 848,68	2 225 915,81	111	574 824,84	2 225 763,88	161	574 493,6	2 225 763,88	211	574 093,27	2 224 977,07	261	573 754,69	2 225 981,79	311	573 754,69	2 225 981,79
12	574 536,26	2 224 884,05	62	574 819,46	2 225 833,44	112	574 824,84	2 225 763,88	162	574 493,62	2 225 915,53	212	573 875,32	2 224 983,07	262	573 778,2	2 225 986,81	312	573 778,2	2 225 986,81
13	574 616,8	2 224 856,46	63	574 833,19	2 225 732,19	113	574 833,19	2 225 553,42	163	574 621,9	2 225 948,38	213	573 811,23	2 224 983,07	263	573 856,44	2 224 912,7	313	573 856,44	2 224 912,7
14	574 442,06	2 224 983,3	64	574 864,84	2 225 630,24	114	574 864,84	2 225 538,25	164	574 622,78	2 225 912,47	214	573 807,7	2 224 974,65	264	573 808,02	2 224 895,18	314	573 808,02	2 224 895,18
15	574 482,02	2 224 954,83	65	574 864,82	2 225 660,86	115	574 786,38	2 225 538,52	165	574 624,68	2 225 911,96	215	573 812,68	2 224 983,09	265	573 782,18	2 224 912,7	315	573 782,18	2 224 912,7
16	574 471,74	2 225 972	66	574 819,46	2 225 833,44	116	574 901,31	2 225 573,32	166	574 681,11	2 225 980,22	216	573 861,62	2 224 981,69	266	573 782,18	2 224 912,7	316	573 782,18	2 224 912,7
17	574 536,26	2 225 986,6	67	574 763,5	2 225 986,44	117	574 868,88	2 225 660,03	167	574 680,88	2 225 983,44	217	574 074,88	2 224 941,32	267	573 794,81	2 224 888,64	317	573 794,81	2 224 888,64
18	574 742,39	2 225 911,05	68	574 742,39	2 225 793,17	118	574 868,88	2 225 776,52	168	574 681,17	2 224 980,4	218	574 074,88	2 224 941,32	268	573 777,26	2 224 894,41	318	573 777,26	2 224 894,41
19	574 803,07	2 225 949,32	69	574 770,29	2 225 749,2	119	574 770,29	2 225 749,2	169	574 675,46	2 224 960,68	219	574 087,24	2 224 974,53	269	573 712,07	2 224 962,63	319	573 712,07	2 224 962,63
20	574 790,28	2 224 991,61	70	574 777,83	2 225 688,27	120	574 628,75	2 224 918,67	170	574 384,57	2 225 915,46	220	574 003,71	2 225 911,94	270	573 657,46	2 224 910,09	320	573 657,46	2 224 910,09
21	574 790,13	2 224 990,27	71	574 792,3	2 225 570,76	121	574 627,88	2 225 783,32	171	574 374,22	2 225 918,93	221	573 657,46	2 224 910,09	271	573 657,46	2 224 910,09	321	573 657,46	2 224 910,09
22	574 803,07	2 224 949,47	72	574 842,39	2 225 574,89	122	574 642,39	2 225 783,3	172	574 384,57	2 225 916,78	222	573 664,2	2 225 918,94	272	573 664,2	2 224 910,09	322	573 664,2	2 224 910,09
23	574 711,08	2 224 941,71	73	574 872,7	2 225 622,42	123	574 744,76	2 225 868,68	173	574 403,13	2 225 973,91	223	573 630,59	2 225 980,5	273	573 640,54	2 224 957,27	323	573 640,54	2 224 957,27
24	574 868,62	2 224 961,88	74	574 816,1	2 225 724,61	124	574 724,13	2 225 905,62	174	574 287,87	2 225 913,75	224	573 673,05	2 224 917,09	274	573 673,05	2 224 917,09	324	573 673,05	2 224 917,09
25	574 813,52	2 225 231,58	75	574 802,62	2 225 898,1	125	574 728,16	2 224 982,21	175	574 384,54	2 224 948,85	225	574 096,84	2 224 978,34	275	573 698,38	2 224 948,85	325	573 698,38	2 224 948,85
26	574 844,4	2 225 246,11	76	574 793,29	2 225 986,44	126	574 674,89	2 224 935,37	176	574 335,77	2 224 948,68	226	574 083,27	2 224 986	276	573 686,18	2 225 914,87	326	573 686,18	2 225 914,87
27	574 891,64	2 225 272,54	77	574 790,38	2 225 296,5	127	574 628,34	2 224 948,78	177	574 451,62	2 224 948,87	227	574 090,71	2 225 915,94	277	573 684,79	2 225 915,94	327	573 684,79	2 225 915,94
28	574 815,48	2 225 243,91	78	574 732,38	2 225 385,05	128	574 628,34	2 224 948,79	178	574 456,89	2 224 951,31	228	573 641,79	2 225 919,39	278	573 641,79	2 225 919,39	328	573 641,79	2 225 919,39
29	574 868,62	2 225 274,91	79	574 682,36	2 225 385,95	129	574 682,36	2 224 988,69	179	574 463,13	2 225 973,91	229	573 612,4	2 224 983,77	279	573 612,4	2 224 983,77	329	573 612,4	2 224 983,77
30	574 891,64	2 225 403,2	80	574 681,71	2 225 385,97	130	574 681,71	2 224 982,49	180	574 548,49	2 225 916,77	230	573 612,4	2 224 983,77	280	573 612,4	2 224 983,77	330	573 612,4	2 224 983,77
31	574 891,64	2 225 419,87	81	574 717,32	2 225 097,99	131	574 621,32	2 224 886,92	181	574 543,51	2 225 945,52	231	573 609,75	2 224 944	281	573 609,75	2 224 944	331	573 609,75	2 224 944
32	574 868,62	2 225 423,23	82	574 792,37	2 225 118,54	132	574 717,87	2 224 884,63	182	574 527,91	2 225 914,7	232	573 602,21	2 224 988,88	282	573 602,21	2 224 988,88	332	573 602,21	2 224 988,88
33	575 082,81	2 225 525,51	83	574 807,36	2 225 187,23	133	574 792,67	2 224 883,36	183	574 526,28	2 225 948,48	233	573 604,2	2 224 988,88	283	573 604,2	2 224 988,88	333	573 604,2	2 224 988,88
34	575 046,5	2 225 569,12	84	574 891,77	2 225 273,14	134	574 846,57	2 224 777,24	184	574 397,22	2 225 986,73	234	573 571,3	2 224 955,49	284	573 571,3	2 224 955,49	334	573 571,3	2 224 955,49
35	575 145,2	2 225 675,53	85	574 784,58	2 225 273,19	135	574 800,21	2 224 780,42	185	574 377,91	2 225 986,73	235	573 580,84	2 225 916,78	285	573 547,79	2 225 916,78	335	573 547,79	2 225 916,78
36	575 179,25	2 225 712,3	86	574 780,39	2 225 396,3	136	574 788,73	2 224 785,54	186	574 358,89	2 225 986,77	236	573 580,84	2 224 987,52	286	573 543,54	2 225 919,25	336	573 543,54	2 225 919,25
37	575 145,2	2 225 721,79	87	574 781,59	2 225 516,53	137	574 780,89	2 224 773,77	187	574 360,89	2 225 987,16	237	573 566,4	2 224 972,22	287	573 566,4	2 224 972,22	337	573 566,4	2 224 972,22
38	575 130,92	2 225 686,68	88	574 780,39	2 225 511,1	138	574 722,33	2 224 765,39	188	574 355,34	2 225 915,22	238	573 581,01	2 224 973,38	288	573 546,3	2 225 916,78	338	573 546,3	2 225 916,78
39	574 868,62	2 225 621,74	89	574 787,47	2 225 515,12	139	574 782,4	2 224 753,65	189	574 354,24	2 225 978,75	239	573 546,3	2 224 988,88	289	573 542,01	2 224 988,88	339	573 542,01	2 224 988,88
40	574 868,62	2 225 693,25	90	574 781,3	2 225 486,4	140	574 808,75	2 224 753,47	190	574 371,28	2 225 912,22	240	573 480,8	2 224 981,09	290	573 566,35	2 224 988,88	340	573 566,35	2 224 988,88
41	574 868,62	2 225 688,87	91	574 781,77	2 225 482,12	141	574 808,75	2 224 764,4	191	574 369,32	2 225 918,88	241	573 480,87	2 224 988,88	291	573 566,35	2 224 988,88	341		

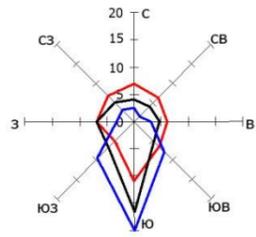

**ВНЕСЕНИЕ ИЗМЕНЕНИЙ В ГЕНЕРАЛЬНЫЙ ПЛАН СЕНЬКИНСКОГО СЕЛЬСКОГО ПОСЕЛЕНИЯ
ДОБРЯНСКОГО МУНИЦИПАЛЬНОГО РАЙОНА ПЕРМСКОГО КРАЯ**

**План красных линий.
Разбивочный чертеж красных линий.
д. Патраки М 1:5000**

Каталог координат поворотных точек устанавливаемых красных линий

Номер	X	Y	Номер	X	Y
1	568055.65	2229444.92	53	568117.8	2229274.29
2	567959.27	2229421.78	54	568073.39	2229256.42
3	567995.3	2229251.98	55	568111.03	2229073.84
4	568004.18	2229747.59	56	568331.59	2229106.54
5	567923.38	2228735.79	57	568297.17	2229245.1
6	567931.81	2228687.83	58	568117.8	2229274.29
7	567935.92	2228532.2	59	567759.68	2229589.58
8	567956.17	2228436.46	60	567755.09	2229476.64
9	568056.58	2228461.04	61	567788.68	2229311.97
10	568004.18	2228747.59	62	567810.58	2229284.04
11	568189.14	2229070.31	63	567685.1	2229244.4
12	568097.55	2229056.07	64	567757.67	2229571.63
13	568019.91	2229072.57	65	567771.44	2229489.33
14	568077.22	2228839.75	66	567912.75	2229513.78
15	568066.35	2228819.72	67	567915.29	2229498.99
16	568074.73	2228769.15	68	567773.94	2229474.74
17	568059.93	2228766.69	69	567806.11	222916.58
18	568050.71	2228822.32	70	567864.69	2229188.61
19	568061.2	2228841.65	71	568115.94	2229289.74
20	568032.2	2229073.68	72	568309.31	2229259.52
21	567928.67	2229048.66	73	568345.07	2229132.36
22	567970.17	2228943.57	74	568348.79	2229096.1
23	567982.48	2228908.46			
24	567994.97	2228850.05			
25	568006.68	2228908.7			
26	568070.85	2228485.97			
27	568069.05	2228484.17			
28	568071.69	2228481.51			
29	568073.78	2228450.89			
30	568054.91	2229283.01			
31	567870.94	2229174.97			
32	567898.4	2229119.34			
33	567900.28	2229082.54			
34	568006.41	2229090.41			
35	568097.87	2229071.89			
36	568102.18	2229072.52			
37	568054.91	2229283.01			
38	567691.48	2229236.28			
39	567814.45	2229255.53			
40	567879.98	2229111.98			
41	567953.56	2228936.61			
42	567962.88	2228921.61			
43	567969.67	2228903.18			
44	567962.33	2228847.05			
45	567999.92	2228806.15			
46	568001.47	2228762.36			
47	567906.67	2228748.43			
48	567916.92	2228666.33			
49	567920.95	2228531.09			
50	567979.38	2228254.17			
51	567921.81	2228105.67			
52	567934.01	2228101.92			



УСЛОВНЫЕ ОБОЗНАЧЕНИЯ

- границы населённых пунктов
- границы земельных участков, поставленных на кадастровый учет
- устанавливаемые красные линии в существующей застройке
- устанавливаемые красные линии в проектируемой застройке
- линия регулирования застройки
- ось проезжей части



Согласование:

инв.№ подл. _____

подпись и дата _____

разм.инв.№ _____

А-27.786-16 ПКЛ					
Муниципальное казенное учреждение «Управление градостроительства и инфраструктуры администрации Добрянского муниципального района»					
Изм.	Кол.уч.	Лист	№док.	Подпись	Дата
Директор		Гребенчиков			
ГАП		Компаниец			
ГИП		Гребенчиков			
Разработал		Утепов			
Н/контроль		Левшунова			
Внесение изменений в Генеральный план Сенькинского сельского поселения Добрянского муниципального района Пермского края				Стадия	Лист
				п	11
План красных линий. Разбивочный чертеж красных линий. д. Патраки М 1:5000					

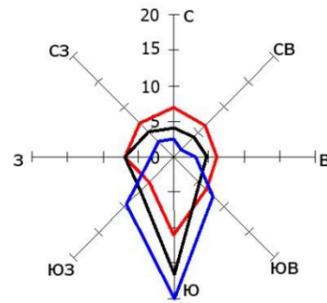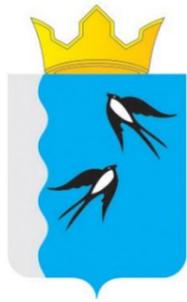

ВНЕСЕНИЕ ИЗМЕНЕНИЙ В ГЕНЕРАЛЬНЫЙ ПЛАН СЕНЬКИНСКОГО СЕЛЬСКОГО ПОСЕЛЕНИЯ ДОБРЯНСКОГО МУНИЦИПАЛЬНОГО РАЙОНА ПЕРМСКОГО КРАЯ

План красных линий.
Разбивочный чертеж красных линий.
д. Пахнино М 1:5000

д. Пахнино



Каталог координат поворотных точек
устанавливаемых красных линий

Номер	X	Y
1	566458.21	2238408.85
2	566521.15	2238473.54
3	566561.34	2238491.79
4	566595.38	2238432.73
5	566601.45	2238436.23
6	566567.56	2238495.01
7	566612.25	2238520.28
8	566604.87	2238533.33
9	566563.72	2238510.05
10	566505.43	2238619.92
11	566444.23	2238691.9
12	566432.35	2238682.74
13	566492.69	2238611.92
14	566550.35	2238503.28
15	566513.19	2238486.49
16	566495.55	2238468.56


Согласование:	

инв. № подл.	
подпись и дата	
взам. инв. №	

УСЛОВНЫЕ ОБОЗНАЧЕНИЯ

- границы населённых пунктов
- границы земельных участков, поставленных на кадастровый учёт
- устанавливаемые красные линии в существующей застройке
- линия регулирования застройки
- ось проезжей части

						А-27.786-16 ПКЛ			
						Муниципальное казенное учреждение «Управление градостроительства и инфраструктуры администрации Добрянского муниципального района»			
Изм.	Кол.уч.	Лист	№ док.	Подпись	Дата	Внесение изменений в Генеральный план Сенькинского сельского поселения Добрянского муниципального района Пермского края	Стадия	Лист	Листов
Директор		Гребенчиков					п	12	
ГАП		Компаниец				План красных линий. Разбивочный чертеж красных линий. д. Пахнино М 1:5000			
ГИП		Гребенчиков							
Разработал		Утепов							
Н/контроль		Левшунова							

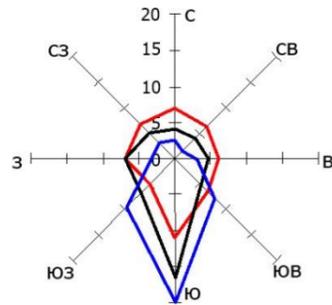


ВНЕСЕНИЕ ИЗМЕНЕНИЙ В ГЕНЕРАЛЬНЫЙ ПЛАН СЕНЬКИНСКОГО СЕЛЬСКОГО ПОСЕЛЕНИЯ ДОБРЯНСКОГО МУНИЦИПАЛЬНОГО РАЙОНА ПЕРМСКОГО КРАЯ

План красных линий.
Разбивочный чертеж красных линий.
д. Рассохи М 1:5000

Каталог координат поворотных точек устанавливаемых красных линий

Номер	X	Y
1	565252.05	2238680.7
2	565183.95	2238742.84
3	565192.85	2238750.97
4	565208.96	2238760.82
5	565299.86	2238785.93
6	565302.97	2238786.92
7	565364.56	2238803.42
8	565448.24	2238819.1
9	565459.92	2238806.91
10	565468.79	2238754.9
11	565480.03	2238732.45
12	565493.35	2238739.35
13	565483.39	2238758.58
14	565473.82	2238814.13
15	565460.42	2238826.53
16	565482.8	2238891.29
17	565529.76	2239008.71
18	565521.68	2239012.63
19	565476.27	2238899.23
20	565397.81	2238942.62
21	565393.45	2238934.75
22	565473.65	2238890.4
23	565447.78	2238824.62
24	565363.46	2238808.82
25	565313.69	2238796.33
26	565308.33	2238836.49
27	565313.44	2238855.14
28	565336.92	2238971.26
29	565330.05	2238972.65
30	565306.6	2238856.64
31	565290.76	2238798.75
32	565203.97	2238775.01
33	565195.25	2238769.82

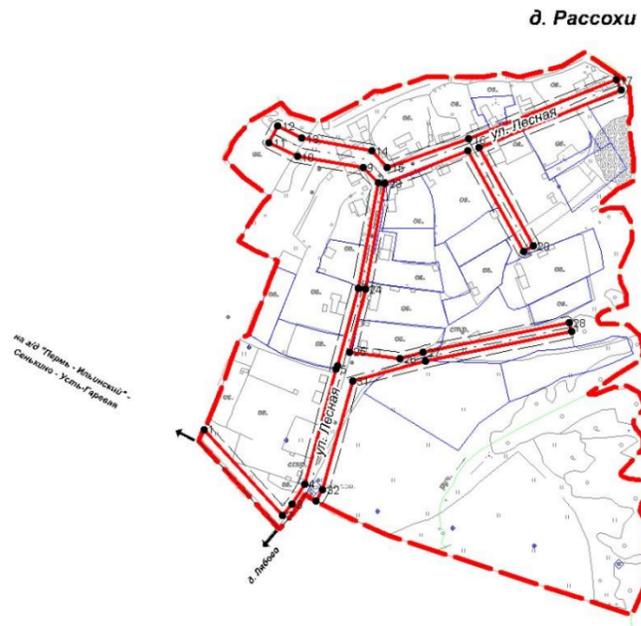


УСЛОВНЫЕ ОБОЗНАЧЕНИЯ

- границы населённых пунктов
- границы земельных участков, поставленных на кадастровый учёт
- устанавливаемые красные линии в существующей застройке
- линия регулирования застройки
- ось проезжей части

Согласование:				
взаим. инв. №				
подпись и дата				
инв. № подл.				

						А-27.786-16 ПКЛ			
						Муниципальное казенное учреждение «Управление градостроительства и инфраструктуры администрации Добрянского муниципального района»			
Изм.	Кол.уч.	Лист	№док.	Подпись	Дата	Внесение изменений в Генеральный план Сенькинского сельского поселения Добрянского муниципального района Пермского края	Стадия	Лист	Листов
Директор		Гребенчиков					п	13	
ГАП		Компаниец							
ГИП		Гребенчиков							
Разработал		Утепов				План красных линий. Разбивочный чертеж красных линий. д. Рассохи М 1:5000			
Н/контроль		Левшунова							

Внесение изменений в Генеральный план Сенькинского сельского поселения
Добрянского муниципального района Пермского края

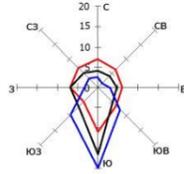

**ВНЕСЕНИЕ ИЗМЕНЕНИЙ В ГЕНЕРАЛЬНЫЙ ПЛАН СЕНЬКИНСКОГО СЕЛЬСКОГО ПОСЕЛЕНИЯ
ДОБРЯНСКОГО МУНИЦИПАЛЬНОГО РАЙОНА ПЕРМСКОГО КРАЯ**
План красных линий.
Разбивочный чертеж красных линий.
с. Шемети М 1:5000

Каталог координат поворотных точек устанавливаемых красных линий

№ п/п	X	Y									
1	555761.05	221739.42	102	555764.21	221729.24	202	555999.14	221621.23	302	555979.33	221614.25
2	555761.07	221739.50	103	555772.27	221703.07	203	555999.14	221621.23	303	555979.33	221614.25
3	555761.07	221739.50	104	555772.27	221703.07	204	555999.14	221621.23	304	555979.33	221614.25
4	555761.07	221739.50	105	555772.27	221703.07	205	555999.14	221621.23	305	555979.33	221614.25
73	555761.07	221739.50	174	555772.27	221703.07	274	555999.14	221621.23	374	555979.33	221614.25
74	555761.07	221739.5									