



АДМИНИСТРАЦИЯ
ДОБРЯНСКОГО МУНИЦИПАЛЬНОГО РАЙОНА
ПЕРМСКОГО КРАЯ

ПОСТАНОВЛЕНИЕ

15.04.2019

№ 315

г.Добрянка

О размещении объекта

В соответствии со статьями 11, 39.2, 39.33, пунктом 3 статьи 39.36, статьей 85 Земельного кодекса Российской Федерации, статьей 3.3 Федерального закона Российской Федерации от 25 октября 2001 г. № 137-ФЗ «О введении в действие Земельного кодекса Российской Федерации», Федеральным законом Российской Федерации от 06 октября 2003 г. № 131-ФЗ «Об общих принципах организации местного самоуправления в Российской Федерации», пунктом 6 Перечня видов объектов, размещение которых может осуществляться на землях или земельных участках, находящихся в государственной или муниципальной собственности, без предоставления земельных участков и установления сервитутов, утвержденного постановлением Правительства Российской Федерации от 03 декабря 2014 г. № 1300, постановлением Правительства Пермского края от 22 июля 2015 г. № 478-п «Об утверждении положения о порядке и условиях размещения объектов на землях или земельных участках, находящихся в государственной или муниципальной собственности, на территории Пермского края без предоставления земельных участков и установления сервитутов», Законом Пермского края от 25 марта 2019 г. № 369-ПК «Об образовании нового муниципального образования Добрянский городской округ», статьей 50 Устава Добрянского муниципального района, рассмотрев представленные документы, обращение акционерного общества «Газпром газораспределение Пермь» от 05 апреля 2019 г. вх. № 265-04-01-01-20-365-2019 администрация района ПОСТАНОВЛЯЕТ:

1. Разместить объект — газопровод давлением до 0,6 Мпа, в соответствии с прилагаемым решением о размещении объектов.

2. Муниципальному казенному учреждению «Управление имуществом и земельных отношений администрации Добрянского муниципального района Пермского края» в установленном законом порядке обеспечить:

2.1 направление копии решения о размещении объекта с приложением схемы в Федеральный орган исполнительной власти,

уполномоченный на осуществление государственного земельного надзора, в орган, осуществляющий муниципальный земельный контроль;

2.2 размещение копии решения о размещении объекта с приложением схемы на официальном сайте администрации Добрянского муниципального района в информационно-телекоммуникационной сети "Интернет".

3. Контроль за исполнением постановления возложить на первого заместителя главы муниципального района.

Глава муниципального района-
глава администрации Добрянского
муниципального района



К.В. Лызов

Приложение
к постановлению администрации
Добрянского муниципального района
от 15.04.2019 № 315

РЕШЕНИЕ
о размещении объектов № 19

г. Добрянка

от _____ 2019 года

Администрация Добрянского муниципального района

(наименование уполномоченного органа, принимающего решение о размещении объектов)

в лице главы муниципального района-главы администрации Добрянского
муниципального района К.В. Лызова

разрешает акционерному обществу «Газпром газораспределение Пермь»

(наименование заявителя,

614000, г. Пермь, ул. Петропавловская, д. 43,

телефон 7(342)2181100, факс 7(342)2181115, ugaz@ugaz.ru

(его почтовый индекс и адрес, телефон, адрес электронной почты)

размещение объекта газопровод давлением до 0,6 Мпа

(наименование объекта)

на землях находящихся в государственной собственности и части земельного
участка с кадастровым номером 59:18:0000000:15954, находящегося в
муниципальной собственности

(на землях, находящихся в государственной или муниципальной собственности)

(согласно сведениям государственного кадастра недвижимости)

на срок 1 год

Местоположение Пермский край, г. Добрянка, ул. Бутковского, к дому
№25

(адрес места размещения объектов согласно сведениям

государственного кадастра недвижимости)

Приложение: схема предполагаемых к использованию земель или части

(схема предполагаемых к использованию земель или части земельного участка,

земельного участка

или кадастровая выписка о земельном участке, или кадастровый паспорт земельного участка

Глава муниципального района-
глава администрации Добрянского
муниципального района

(должность уполномоченного сотрудника органа,
осуществляющего выдачу разрешения)



(подпись,
печать)

К.В. Лызов
(расшифровка подписи)

УТВЕРЖДЕНО

постановлением администрации
Добрянского муниципального района

от 15.04.2019 № 315

Схема предполагаемых к использованию земель или части земельного участка

Объект: Газопровод давлением до 0,6 Мпа, для размещения которого не требуется разрешения на строительство

Местоположение: расположенных по адресу: Пермский край, г. Добрянка, ул. Бутковского, к дому 25

Площадь земель или части земельного участка, кв.м.: 1606

Категория земель: земли населенных пунктов

Вид разрешенного использования: -

Описание границ смежных землепользователей:

От точки n1 до точки n6 - земельный участок с кадастровым номером 59:18:0010305:340

От точки n6 до точки n9 - земли общего пользования

От точки n9 до точки n11 - земельный участок с кадастровым номером 59:18:0010305:348

От точки n11 до точки n15 - земельный участок с кадастровым номером 59:18:0010305:588

От точки n15 до точки n17 - земли общего пользования

От точки n17 до точки n20 - земельный участок с кадастровым номером 59:18:0000000:15954

От точки n20 до точки n22 - земли общего пользования

От точки n22 до точки n24 - земельный участок с кадастровым номером 59:18:0010305:342

От точки n24 до точки n26 - земельный участок с кадастровым номером 59:18:0010305:341

От точки n26 до точки n1 - земли общего пользования

Условные обозначения:



- предполагаемый участок земель,
на которых планируется размещение объекта



- границы и номер земельного участка,
сведения о которых внесены в ГКН



- границы и номер объекта капитального
строительства, сведения о которых внесены в ГКН



- граница кадастрового квартала

59.01.2.897

- зоны с особыми условиями использования
территории, сведения о которых внесены в ГКН

3У1

- обозначение запрашиваемого земельного участка

n1


- характерная точка границ земель или части
земельного участка


59:18:0010305

- номер кадастрового квартала

Каталог координат, м

№ точки границы	X	Y
n1	568196.92	2243725.08
n2	568196.56	2243726.79
n3	568195.51	2243726.63
n4	568192.71	2243739.02
n5	568193.09	2243739.10
n6	568192.97	2243740.10
n7	568190.74	2243734.88
n8	568146.07	2243723.84
n9	568145.82	2243719.36
n10	568148.87	2243719.28
n11	568146.80	2243686.12
n12	568147.09	2243686.11
n13	568145.72	2243665.88
n14	568144.62	2243656.59
n15	568142.27	2243656.67
n16	568140.61	2243627.43
n17	568155.20	2243615.02
n18	568164.82	2243606.85
n19	568171.94	2243615.23
n20	568168.74	2243617.95
n21	568151.90	2243632.27
n22	568153.35	2243657.91
n23	568152.98	2243657.90
n24	568154.68	2243685.78
n25	568156.53	2243715.83
n26	568160.24	2243716.01
n1	568196.92	2243725.08

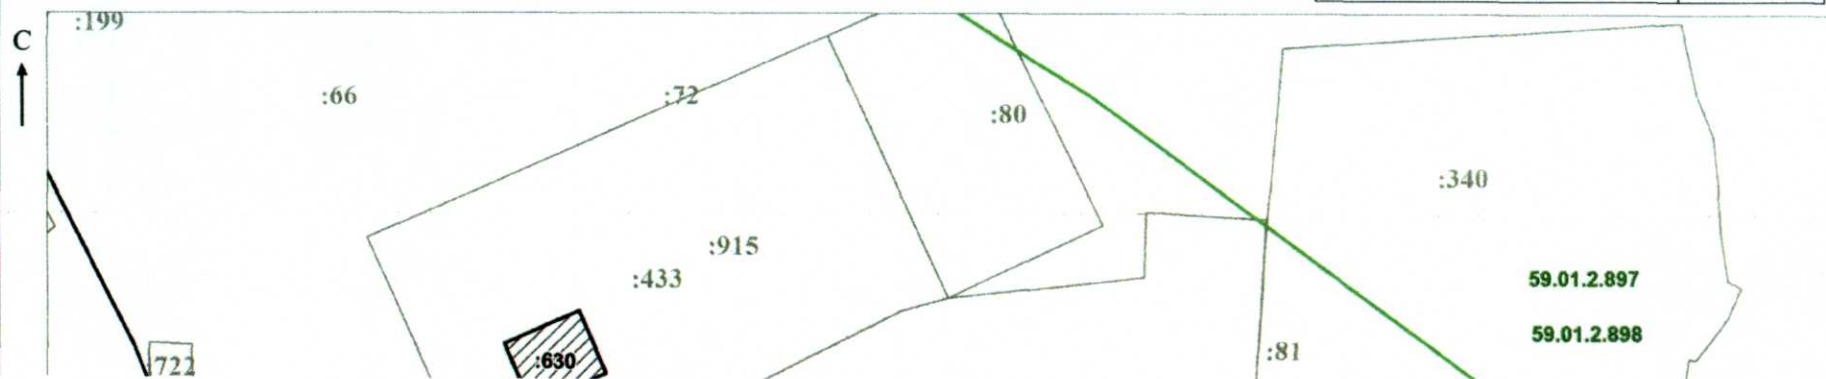

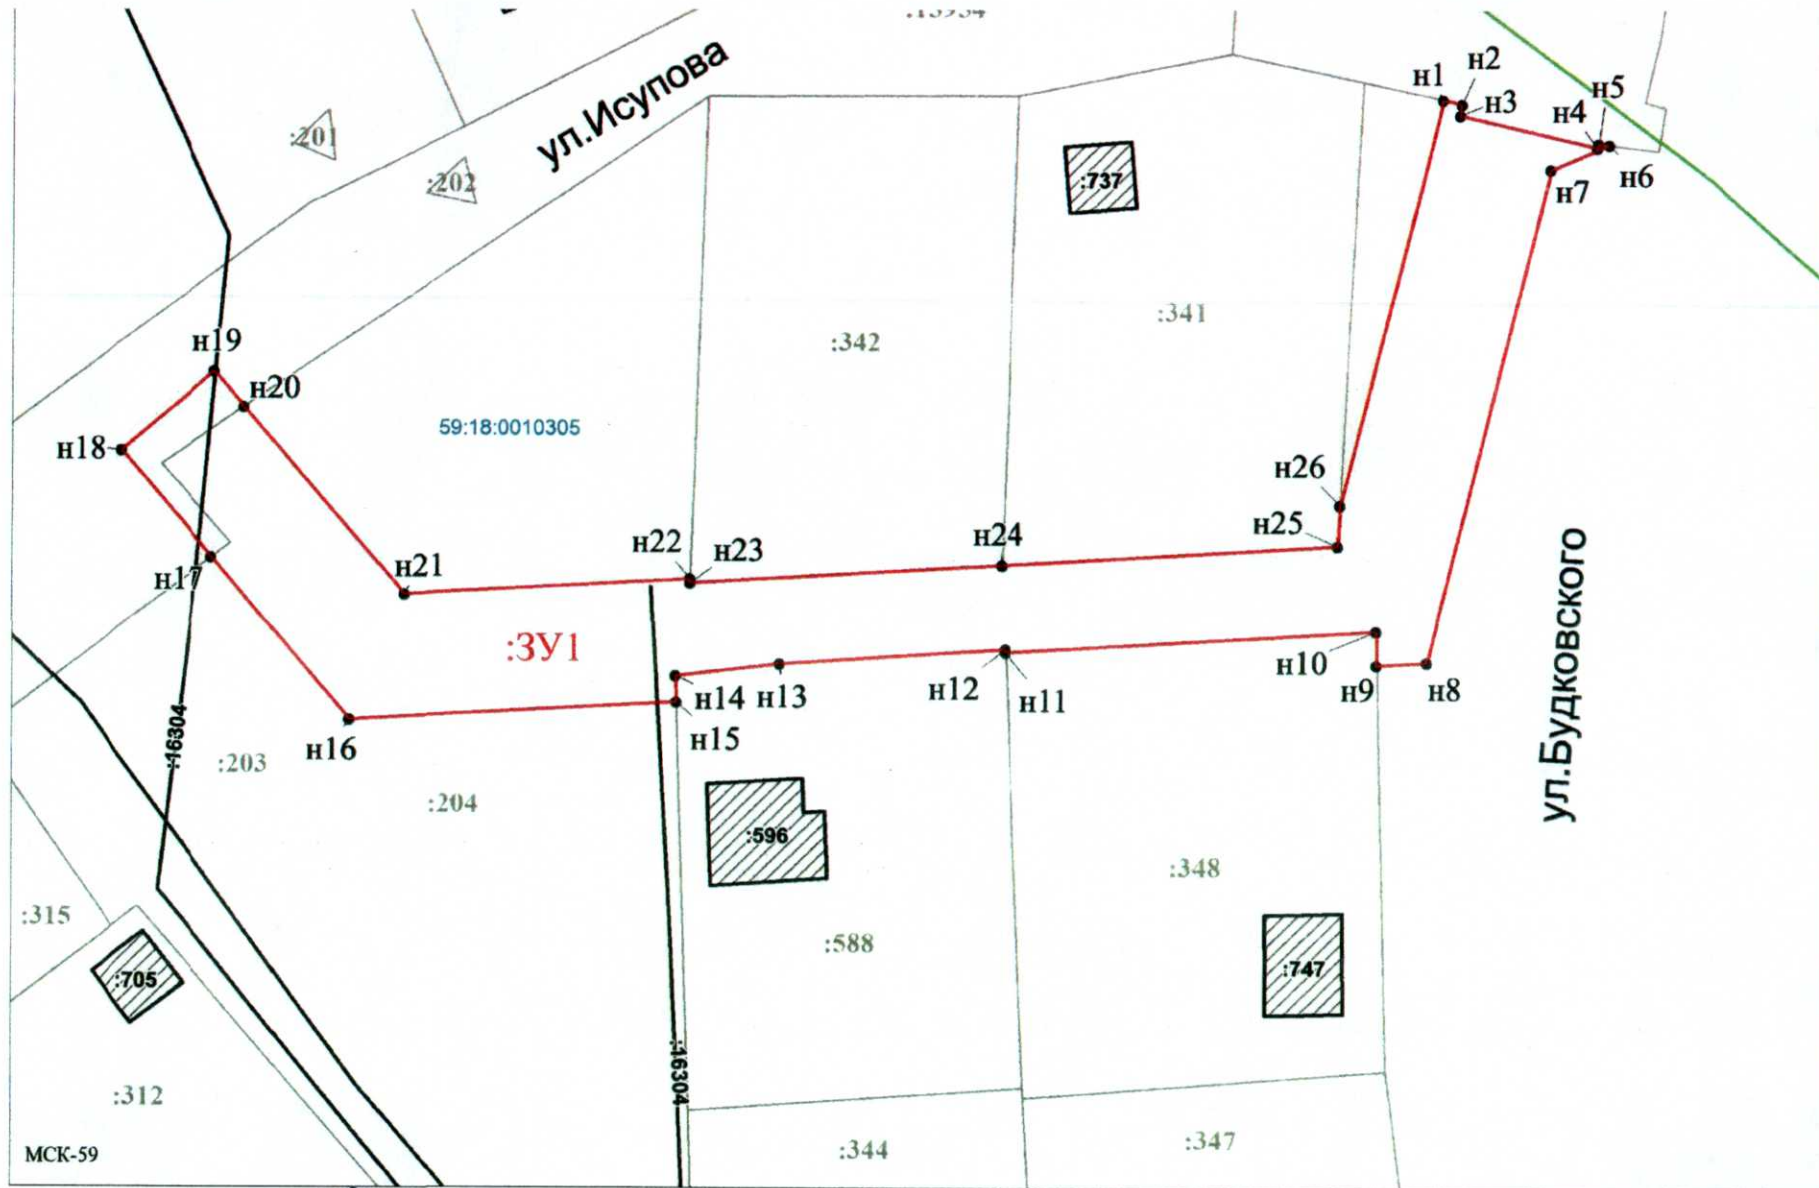

Заявитель:

МП

(для юридических лиц

и индивидуальных предпринимателей)

/ Офишкина И.В.

(подпись, расшифровка подписи)

Масштаб 1:600