



АДМИНИСТРАЦИЯ
ДОБРЯНСКОГО МУНИЦИПАЛЬНОГО РАЙОНА
ПЕРМСКОГО КРАЯ

ПОСТАНОВЛЕНИЕ

11.06.2019

№ 675

г.Добрянка

**Об установлении публичного
сервитута**

В соответствии со статьей 23, главой 7 Земельного кодекса Российской Федерации, статьей 3.3 Федерального закона Российской Федерации от 25 октября 2001 г. № 137-ФЗ «О введении в действие Земельного кодекса Российской Федерации», статьей 50 Устава Добрянского муниципального района, рассмотрев представленные документы, ходатайство об установлении публичного сервитута от 29 апреля 2019 г. № 265-01-01-75-1104 открытого акционерного общества «Межрегиональная распределительная сетевая компания Урала»,

администрация района ПОСТАНОВЛЯЕТ:

1. Утвердить границы публичного сервитута на часть земельного участка с кадастровым номером 59:18:0010109:904, площадью 731 кв. м, расположенного по адресу: Пермский край, г. Добрянка, ул. Леонова, для строительства СТП-6/0,4 с трансформатором, мощностью 16 кВА, ВЛ 6 кВ протяженностью 0,01 км, ВЛ 0,4 кВ протяженностью 0,23 км для электроснабжения объекта – здание склада цемента по адресу: 618740, Пермский край, г. Добрянка, ул. Леонова, д. 3 (4500040402), с целью подключения (технологического присоединения) к сетям инженерно-технического обеспечения, согласно схеме расположения границ публичного сервитута.

2. Установить публичный сервитут на основании ходатайства открытого акционерного общества «Межрегиональная распределительная сетевая компания Урала» (620026, Свердловская обл., г. Екатеринбург, ул. Мамина-Сибиряка, д. 140, ОГРН 1056604000970, ИНН 6671163413) на части земельного участка с кадастровым номером 59:18:0010109:904, площадью 731 кв. м, расположенного по адресу: Пермский край, г. Добрянка, ул. Леонова, для строительства СТП-6/0,4 с трансформатором мощностью 16 кВА, ВЛ 6 кВ протяженностью 0,01 км, ВЛ 0,4 кВ протяженностью 0,23 км для электроснабжения объекта – здание склада цемента по адресу: 618740, Пермский край, г. Добрянка, ул. Леонова, д. 3 (4500040402), с целью подключения (технологического присоединения) к сетям инженерно-технического обеспечения), сроком на 49 лет.

2. Открытому акционерному обществу «Межрегиональная распределительная сетевая компания Урала», в установленном законом порядке, обеспечить:

2.1 осуществление публичного сервитута после внесения сведений о публичном сервитуте в Единый государственный реестр недвижимости;

2.2 строительство СТП-6/0,4 с трансформатором мощностью 16 кВА, ВЛ 6 кВ протяженностью 0,01 км, ВЛ 0,4 кВ протяженностью 0,23 км для электроснабжения объекта – здание склада цемента по адресу: 618740, Пермский край, г. Добрянка, ул. Леонова, дом № 3 (4500040402), с целью подключения (технологического присоединения) к сетям инженерно-технического обеспечения, в границах зоны действия публичного сервитута;

2.3 после прекращения действия публичного сервитута привести часть земельного участка с кадастровым номером 59:18:0010109:904, обремененного публичным сервитутом, в состояние, пригодное для его использования в соответствии с видом разрешенного использования.

3. Муниципальному казенному учреждению «Управление имущественных и земельных отношений администрации Добрянского муниципального района Пермского края», в установленном законом порядке, обеспечить:

3.1 размещение копии настоящего постановления на официальном сайте администрации Добрянского муниципального района в информационно-телекоммуникационной сети «Интернет»;

3.2 опубликование настоящего постановления в порядке, установленном для официального опубликования (обнародования) муниципальных правовых актов Уставом Добрянского муниципального района, по месту нахождения земельного участка, в отношении которого принято указанное постановление;

3.3 направление копии настоящего постановления в федеральный орган исполнительной власти, уполномоченный Правительством Российской Федерации на осуществление государственного кадастрового учета, государственной регистрации прав, ведение Единого государственного реестра недвижимости и предоставление сведений, содержащихся в Едином государственном реестре недвижимости;

3.4 направление копии настоящего постановления правообладателю земельного участка с кадастровым номером 59:18:0010109:904.

3.5 направление заявителю копии настоящего постановления, сведений о лицах, являющихся правообладателями земельного участка с кадастровым номером 59:18:0010109:904.

4. Контроль за исполнением постановления возложить на первого заместителя главы муниципального района.

Глава муниципального района-
глава администрации Добрянского
муниципального района



К.В. Лызов


Схема расположения границ публичного сервитута

Объект: строительство СТП-6/0,4 с трансформатором мощностью 16 кВА, ВЛ 6 кВ протяженностью 0,01 км, ВЛ 0,4 кВ протяженностью 0,23 км для электроснабжения объекта - здание склада цемента по адресу: 618740, Пермский край, г.Добрянка, ул.Леонова, дом №3 (4500040402)

Местоположение: Пермский край, г. Добрянка, ул.Леонова

Площадь земель или части земельного участка, кв.м. : 731

УТВЕРЖДЕНА
постановлением администрации
Добрянского муниципального района
от 11.06.2019 № 675

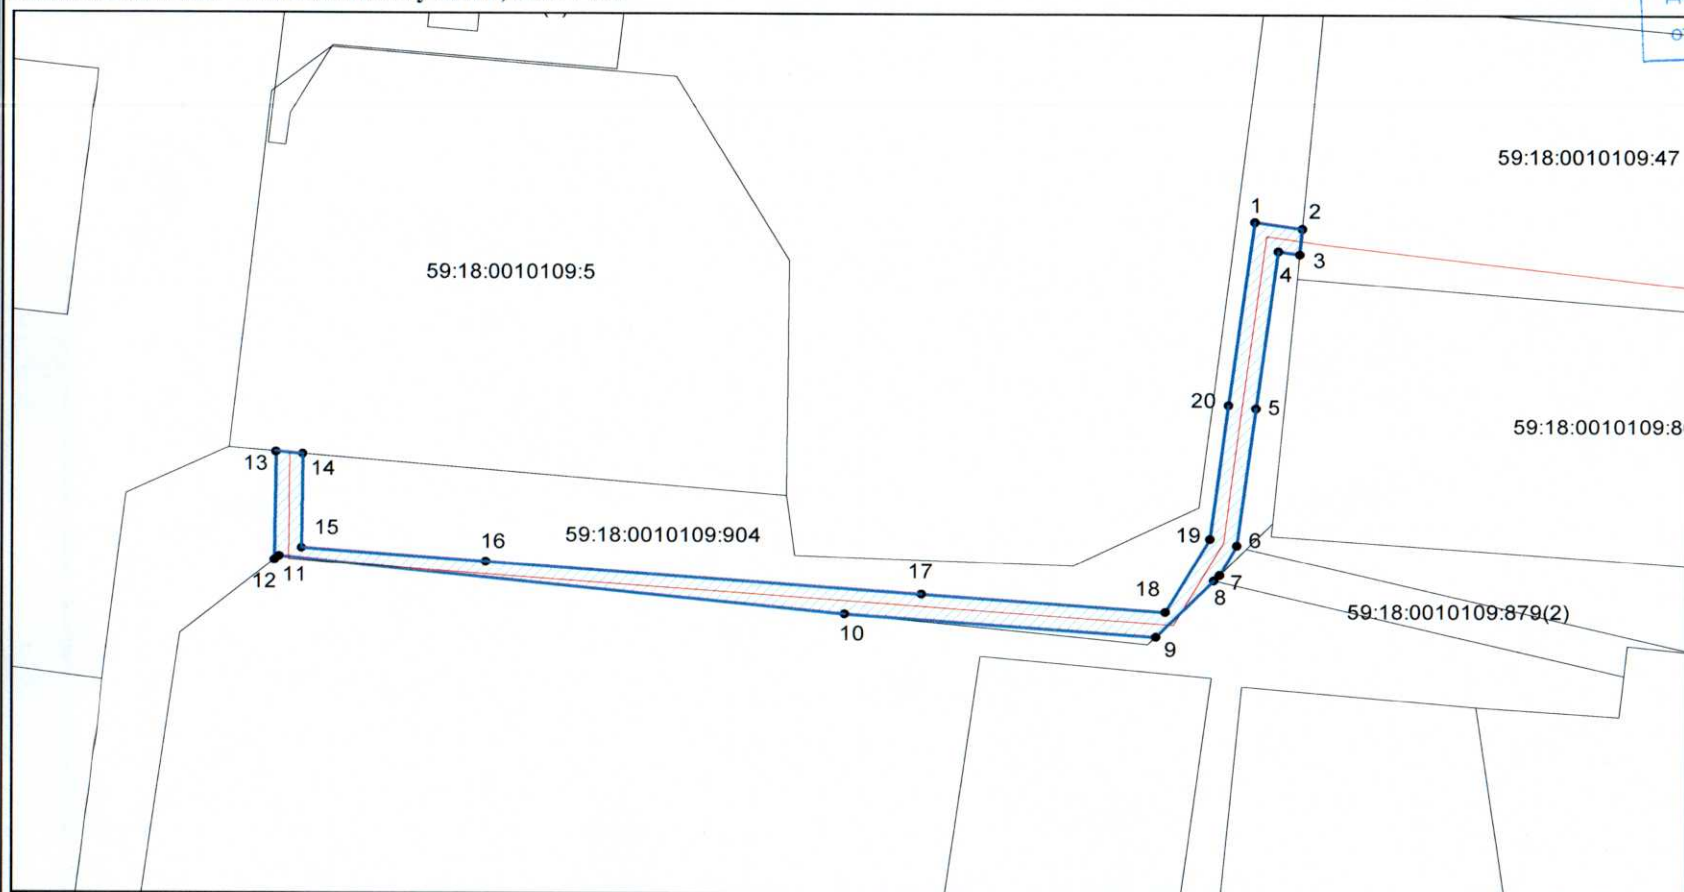

Условные обозначения:

- граница земельного участка, сведения которого внесены в ЕГРН
 - граница публичного сервитута
 - граница проектируемой ВЛ 0,4 кВ, ВЛ 6 кВ, СТП 6/0,4 кВ
 - границы охранной зоны ВЛ 0,4 кВ
- 59:18:0010109:904 кадастровый номер земельного участка

Масштаб 1:1000

Графическое описание местоположения границ публичного сервитута

1-2, 3-7, 9-10, 12-13, 14-1 участок с КН 59:18:0010109:904

2-3 земельный участок с КН 59:18:0010109:47

7-8 земельный участок с КН 59:18:0010109:879

8-9,10-12 неразграниченный земельный участок

13-14 земельный участок с КН 59:18:0010109:5

Каталог координат, м		
Система координат МСК-59		
№.№ точек	X	Y
1	2242121.37	571522.33
2	2242128.20	571521.27
3	2242127.84	571517.28
4	2242124.77	571517.76
5	2242121.60	571493.16
6	2242118.92	571471.57
7	2242116.42	571466.95
8	2242115.60	571466.07
9	2242107.26	571457.19
10	2242062.42	571460.69
11	2241980.46	571469.55
12	2241979.77	571468.98
13	2241979.96	571485.98
14	2241983.96	571485.62
15	2241983.78	571470.83
16	2242010.52	571468.75
17	2242073.41	571463.85
18	2242108.62	571461.10
19	2242115.03	571472.61
20	2242117.64	571493.65