

Схема границ публичного сервитута на кадастровом плане территории


Объект «Строительство ВЛ 0,4 кВ, Реконструкция ТП-10208 (КВЛ 10/6 кВ Бустер, ПС 110/10 Гори), замена бустерного трансформатора на КВЛ 10/6 кВ Бустер; установка дополнительного прибора учета в существующую систему опроса для электроснабжения объекта для ведения личного подсобного хозяйства по адресу: Пермский край, Добрянский район, Краснослудское с/п, учение за Ельниками (4500050579)»

Местоположение: край Пермский, г. Добрянка, Краснослудский с/с, вблизи д.Ельники (номер кад. квартала 59-18-3630202)

Площадь земельного участка: 169 м2

Система координат: МСК 59

Масштаб: 1500

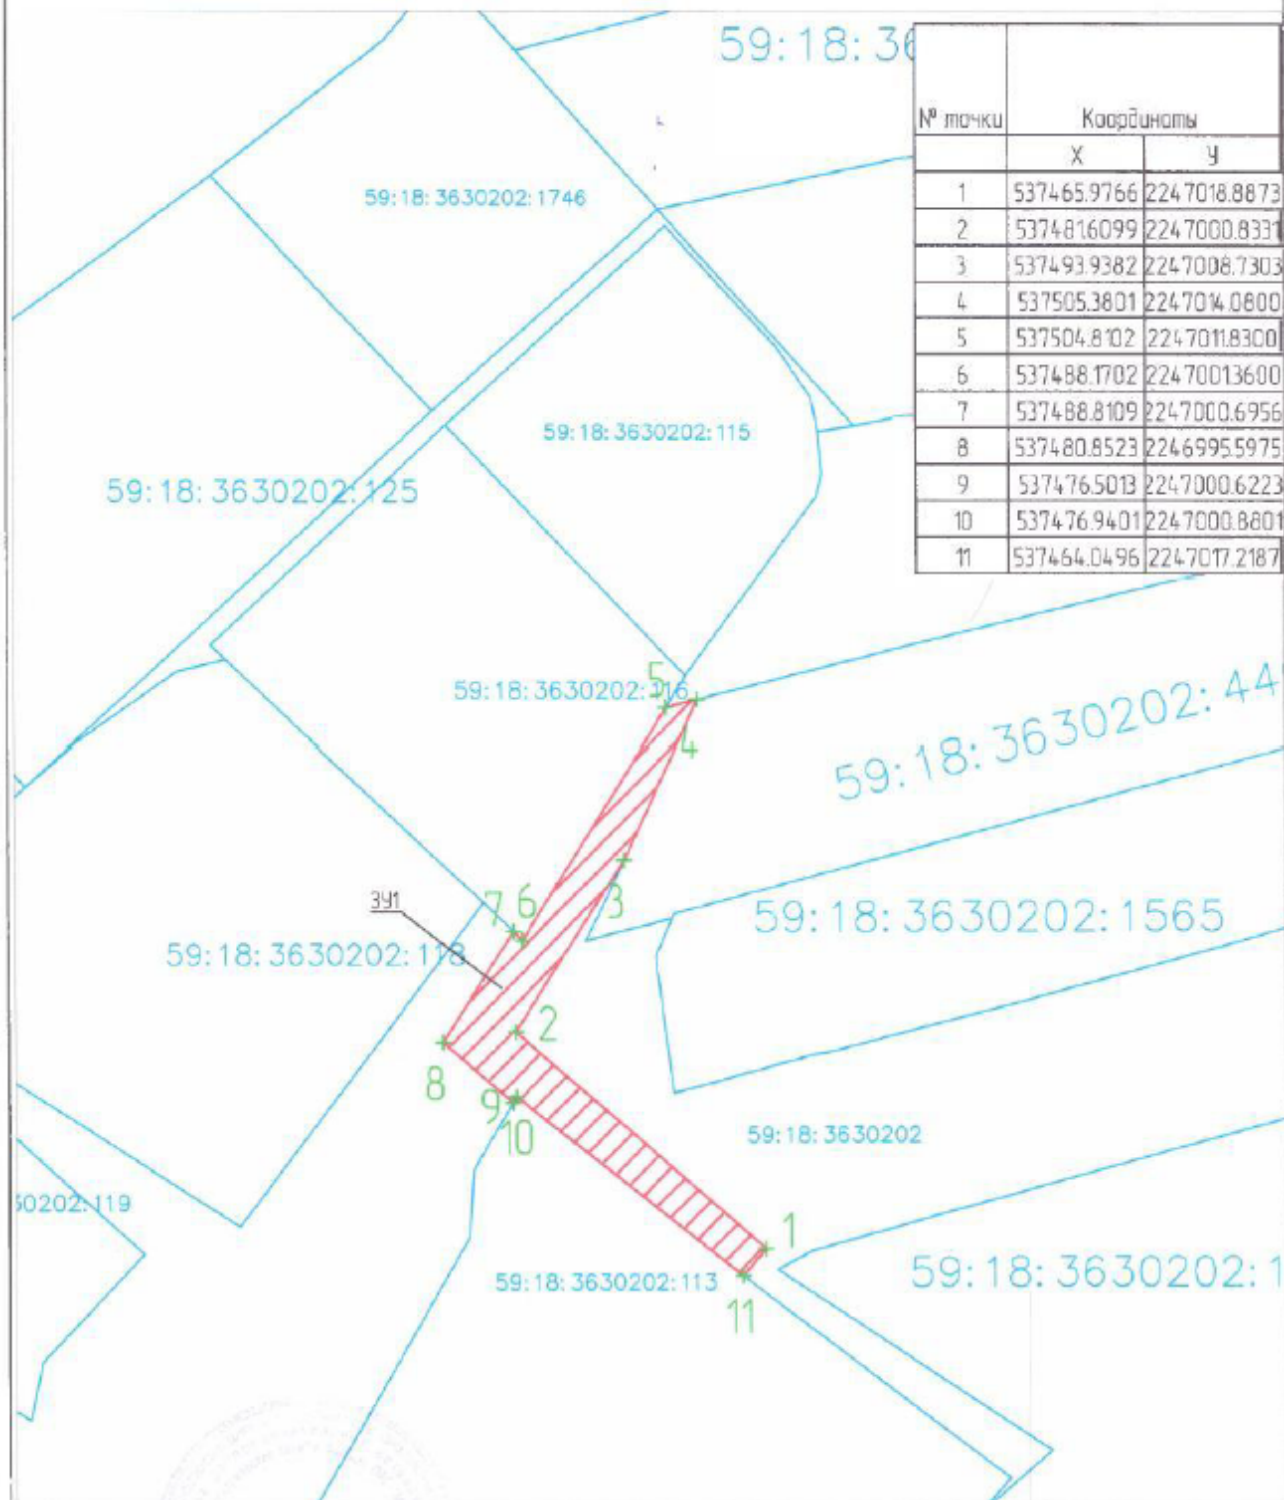

№ точки	Координаты	
	X	Y
1	537465.9766	2247018.8873
2	5374816099	2247000.8331
3	537493.9382	2247008.7303
4	537505.3801	2247014.0800
5	537504.8102	2247011.8300
6	537488.1702	22470013600
7	537488.8109	2247000.6956
8	537480.8523	2246995.5975
9	537476.5013	2247000.6223
10	537476.9401	2247000.8801
11	537464.0496	2247017.2187

Условные обозначения:

59074219198 – номер кадастрового квартала

8 – номер учтенного земельного участка

391 – испрашиваемый земельный участок

н1.1 – характерная точка границы, сведения о которой позволяют

— границы земельных участков

— границы кадастрового квартала

3-4 – смежная граница с участком 59-18-3630202-44

4-5 – смежная граница с участком 59-18-3630202-106

5-7 – смежная граница с участком 59-18-3630202-116

10-11 – смежная граница с участком 59-18-3630202-113

— зона действия публичного сервитута