



АДМИНИСТРАЦИЯ
ДОБРЯНСКОГО МУНИЦИПАЛЬНОГО РАЙОНА
ПЕРМСКОГО КРАЯ

ПОСТАНОВЛЕНИЕ

10.07.2019

№ 900

г.Добрянка

О размещении объекта

В соответствии со статьями 11, 39.2, 39.33, пунктом 3 статьи 39.36, статьей 85 Земельного кодекса Российской Федерации, статьей 3.3 Федерального закона Российской Федерации от 25 октября 2001 г. № 137-ФЗ «О введении в действие Земельного кодекса Российской Федерации», Федеральным законом Российской Федерации от 06 октября 2003 г. № 131-ФЗ «Об общих принципах организации местного самоуправления в Российской Федерации», пунктом 6 Перечня видов объектов, размещение которых может осуществляться на землях или земельных участках, находящихся в государственной или муниципальной собственности, без предоставления земельных участков и установления сервитутов, утвержденного постановлением Правительства Российской Федерации от 03 декабря 2014 г. № 1300, Законом Пермского края от 25 марта 2019 г. № 369-ПК «Об образовании нового муниципального образования Добрянский городской округ», постановлением Правительства Пермского края от 22 июля 2015 г. № 478-п «Об утверждении положения о порядке и условиях размещения объектов на землях или земельных участках, находящихся в государственной или муниципальной собственности, на территории Пермского края без предоставления земельных участков и установления сервитутов», статьей 50 Устава Добрянского муниципального района, рассмотрев представленные документы, обращение акционерного общества «Газпром газораспределение Пермь» от 08 июля 2019 г. вх. № 265-01-01-75-2083, администрация района ПОСТАНОВЛЯЕТ:

1. Разместить объект – газопровод, давлением до 0,6 Мпа, в соответствии с прилагаемым решением о размещении объектов.

2. Муниципальному казенному учреждению «Управление имущественных и земельных отношений администрации Добрянского муниципального района Пермского края» в установленном законом порядке обеспечить:

2.1 направление копии решения о размещении объекта с приложением схемы в Федеральный орган исполнительной власти,

уполномоченный на осуществление государственного земельного надзора, в орган, осуществляющий муниципальный земельный контроль;

2.2 размещение копии решения о размещении объекта с приложением схемы на официальном сайте администрации Добрянского муниципального района в информационно-телекоммуникационной сети «Интернет».

3. Контроль за исполнением постановления возложить на первого заместителя главы муниципального района.

Глава муниципального района-
глава администрации Добрянского
муниципального района



К.В. Лызов

Приложение
к постановлению
администрации Добрянского
муниципального района
от 10.07.2019 № 900

РЕШЕНИЕ
о размещении объектов № 174

г. Добрянка

от 2019 года

Администрация Добрянского муниципального района,
(наименование уполномоченного органа, принимающего решение о размещении объектов)
в лице главы муниципального района-главы администрации Добрянского
муниципального района К.В. Лызова,

разрешает акционерному обществу «Газпром газораспределение Пермь»
614000, г. Пермь, ул. Петропавловская, д. 43,
(наименование заявителя,

телефон 7(342)2181100, факс 7(342)2181115, ugaz@ugaz.ru
его почтовый индекс и адрес, телефон, адрес электронной почты)

размещение объекта газопровод давлением до 0,6 Мпа
(наименование объекта)

на землях находящихся в государственной собственности, части
(на землях, находящихся в государственной или муниципальной собственности
земельного участка с кадастровым № 59:18:0120101:1123, находящегося в
муниципальной собственности
согласно сведениям государственного кадастра недвижимости)

на срок 1 год

Местоположение Пермский край, Добрянский муниципальный район,
(адрес места размещения объектов согласно сведениям
Полазненское городское поселение, д. Мохово, ул. Раздольная, в районе д. 21
государственного кадастра недвижимости)

Приложение: схема предполагаемых к использованию земель или части
(схема предполагаемых к использованию земель или части земельного участка,
земельного участка
или кадастровая выписка о земельном участке, или кадастровый паспорт земельного участка)

Глава муниципального района-
глава администрации Добрянского
муниципального района

(должность уполномоченного сотрудника органа,
осуществляющего выдачу разрешения)



(подпись,
печать)

К.В. Лызов
(расшифровка подписи)

Схема предполагаемых к использованию земель или части земельного участка

Объект: Газопровод давлением до 0,6 Мпа, для размещения которого не требуется разрешения на строительство

Местоположение: расположенных по адресу: Пермский край, Добрянский м.р.-н, Полазенское г.п., д. Мохово, ул. Раздольная, к дому 21

Каталог координат, м

Номера точек	X	Y
н1	552240.76	2239193.51
н2	552249.76	2239222.34
н3	552250.13	2239222.36
н4	552251.25	2239226.10
н5	552279.17	2239245.82
н6	552277.45	2239253.22
н7	552267.40	2239296.45
н8	552257.42	2239296.47
н9	552257.60	2239311.49
н10	552237.96	2239311.72
н11	552237.75	2239311.71
н12	552237.74	2239310.09
н13	552235.96	2239310.10
н14	552235.94	2239305.62
н15	552254.09	2239305.13
н16	552266.15	2239253.25
н17	552266.77	2239250.57
н18	552241.89	2239233.00
н19	552224.65	2239175.42
н20	552234.50	2239172.68
н1	552240.76	2239193.51

Площадь земель или части земельного участка, кв.м.: 1659

Категория земель: земли населенных пунктов

Вид разрешенного использования: -

Описание границ смежных землепользователей:

От точки н1 до точки н3 - земельный участок с кадастровым номером 59:18:0120101:92

От точки н6 до точки н7, от точки н13 до точки н16 - земельный участок с кадастровым номером 59:18:0120101:1123

От точки н7 до точки н11 - земельный участок с кадастровым номером 59:18:0120101:1113

От точки н11 до точки н13 - земельный участок с кадастровым номером 59:18:0120101:1137


От точки н20 до точки н1 - земельный участок с кадастровым номером 59:18:0120101:962

От точки н3 до точки н6, от точки н16 до точки н20 - земли общего пользования

Условные обозначения:



- предполагаемый участок земель, на которых планируется размещение объекта

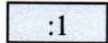

- границы и номер земельного участка, сведения о которых внесены в ГКН



- границы и номер объекта капитального строительства, сведения о которых внесены в ГКН

- граница кадастрового квартала

59.32.2.857

- зоны с особыми условиями использования территории, сведения о которых внесены в ГКН

:3У1


- обозначение запрашиваемого земельного участка

н1

- характерная точка границ земель или части земельного участка

59:32:1220001

- номер кадастрового квартала

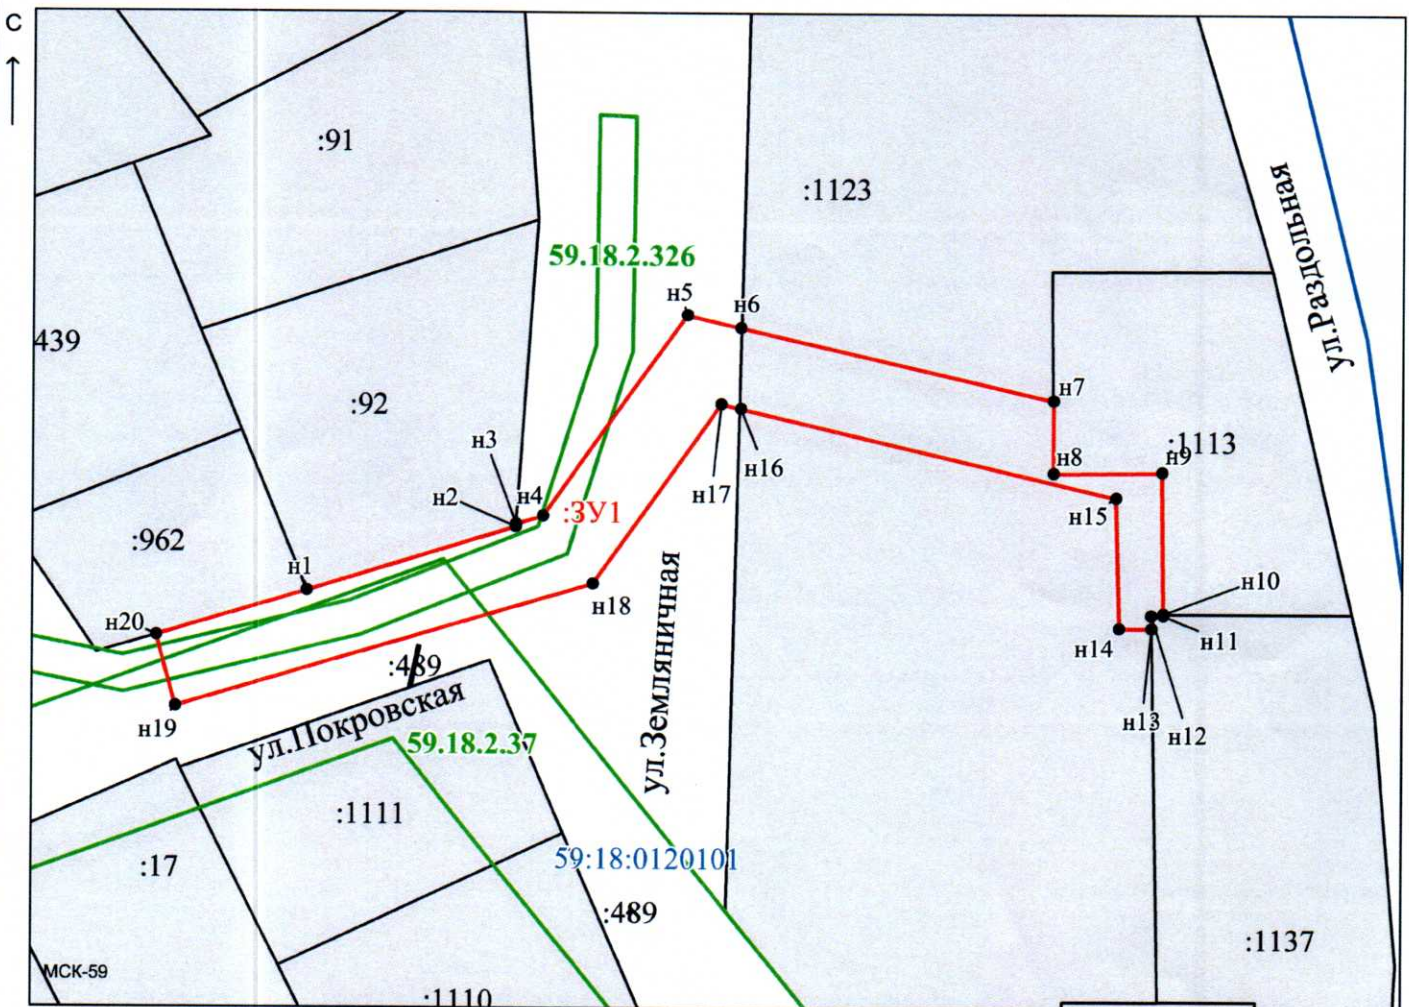

Масштаб 1:1000

Заявитель:

МП

/ Егошина И. В.

(подпись, расшифровка подписи)

(для юридических лиц
и индивидуальных предпринимателей)