



АДМИНИСТРАЦИЯ
ДОБРЯНСКОГО МУНИЦИПАЛЬНОГО РАЙОНА
ПЕРМСКОГО КРАЯ

ПОСТАНОВЛЕНИЕ

06.08.2019

№ 1089

г.Добрянка

О размещении объекта

В соответствии со статьями 11, 39.2, 39.33, пунктом 3 статьи 39.36, статьей 85 Земельного кодекса Российской Федерации, пунктом 4 статьи 36 Градостроительного кодекса Российской Федерации, статьей 3.3 Федерального закона Российской Федерации от 25 октября 2001 г. № 137-ФЗ «О введении в действие Земельного кодекса Российской Федерации», Федеральным законом Российской Федерации от 06 октября 2003 г. № 131-ФЗ «Об общих принципах организации местного самоуправления в Российской Федерации», пунктом 6 Перечня видов объектов, размещение которых может осуществляться на землях или земельных участках, находящихся в государственной или муниципальной собственности, без предоставления земельных участков и установления сервитутов, утвержденного постановлением Правительства Российской Федерации от 03 декабря 2014 г. № 1300, Законом Пермского края от 25 марта 2019 г. № 369-ПК «Об образовании нового муниципального образования Добрянский городской округ», постановлением Правительства Пермского края от 22 июля 2015 г. № 478-п «Об утверждении положения о порядке и условиях размещения объектов на землях или земельных участках, находящихся в государственной или муниципальной собственности, на территории Пермского края без предоставления земельных участков и установления сервитутов», статьей 50 Устава Добрянского муниципального района, рассмотрев представленные документы, обращение акционерного общества «Газпром газораспределение Пермь» от 31 июля 2019 г. вх. № 265-01-01-75-2396,

администрация района ПОСТАНОВЛЯЕТ:

1. Разместить объект – газопровод, давлением до 0,6 Мпа, в соответствии с прилагаемым решением о размещении объектов.
2. Муниципальному казенному учреждению «Управление имущественных и земельных отношений администрации Добрянского муниципального района Пермского края» в установленном законом порядке обеспечить:

2.1 направление копии решения о размещении объекта с приложением схемы в Федеральный орган исполнительной власти, уполномоченный на осуществление государственного земельного надзора, в орган, осуществляющий муниципальный земельный контроль;

2.2 размещение копии решения о размещении объекта с приложением схемы на официальном сайте администрации Добрянского муниципального района в информационно-телекоммуникационной сети «Интернет».

3. Контроль за исполнением постановления возложить на первого заместителя главы муниципального района.

Глава муниципального района -
глава администрации Добрянского
муниципального района



К.В. Лызов

Приложение
к постановлению администрации
Добрянского муниципального района
от 06.08.2019 № 1089

РЕШЕНИЕ
о размещении объектов № 225

г. Добрянка

от _____ 2019 года

Администрация Добрянского муниципального района,
(наименование уполномоченного органа, принимающего решение о размещении объектов)
в лице главы муниципального района-главы администрации Добрянского
муниципального района К.В. Лызова,
разрешает акционерному обществу «Газпром газораспределение Пермь»
(наименование заявителя,
614000, г. Пермь, ул. Петропавловская, д. 43,
телефон 7(342)2181100, факс 7(342)2181115, ugaz@ugaz.ru
его почтовый индекс и адрес, телефон, адрес электронной почты)
размещение объекта газопровод давлением до 0,6 Мпа
(наименование объекта)
на землях находящихся в государственной собственности и части земельного
участка с кадастровым номером 59:18:0000000:15950, находящегося в
муниципальной собственности
(на землях, находящихся в государственной или муниципальной собственности)
на срок 1 год
(согласно сведениям государственного кадастра недвижимости)
Местоположение Пермский край, г. Добрянка, ул. Карла Либкнехта,
к дому № 64
(адрес места размещения объектов согласно сведениям
государственного кадастра недвижимости)
Приложение: схема предполагаемых к использованию земель или части
(схема предполагаемых к использованию земель или части земельного участка,
земельного участка
или кадастровая выписка о земельном участке, или кадастровый паспорт земельного участка)

Глава муниципального района-
глава администрации Добрянского
муниципального района

(должность уполномоченного сотрудника органа,
осуществляющего выдачу разрешения)



(подпись,
печать)

К.В. Лызов
(расшифровка подписи)

Схема предполагаемых к использованию земель или части земельного участка

Объект: Газопровод давлением до 0,6 Мпа, для размещения которого не требуется разрешения на строительство

Местоположение: расположенных по адресу: Пермский край, г. Добрянка, ул. Карла Либкнехта, к дому 64

Площадь земель или части земельного участка, кв.м.: 906

Категория земель: земли населенных пунктов

Вид разрешенного использования: -

Описание границ смежных землепользователей:

От точки н1 до точки н3, от точки н4 до точки н7 - земельный участок с кадастровым номером 59:18:0010501:329

От точки н8 до точки н12 - земельный участок с кадастровым номером 59:18:0010501:328

От точки н13 до точки н15 - земельный участок с кадастровым номером 59:18:0010501:327

От точки н20 до точки н21 - земельный участок с кадастровым номером 59:18:0010501:342

От точки н21 до точки н23 - земельный участок с кадастровым номером 59:18:0010501:4320

От точки н26 до точки н29 - земельный участок с кадастровым номером 59:18:0010501:590

От точки н17 до точки н19, от точки н24 до точки н25 - земельный участок с кадастровым номером 59:18:0000000:15950

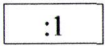
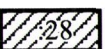
От точки н23 до точки н24, от точки н25 до точки н4, от точки н3 до точки н4, от точки н7 до точки н8, от точки н12 до точки н13 - земли общего пользования



Каталог координат, м

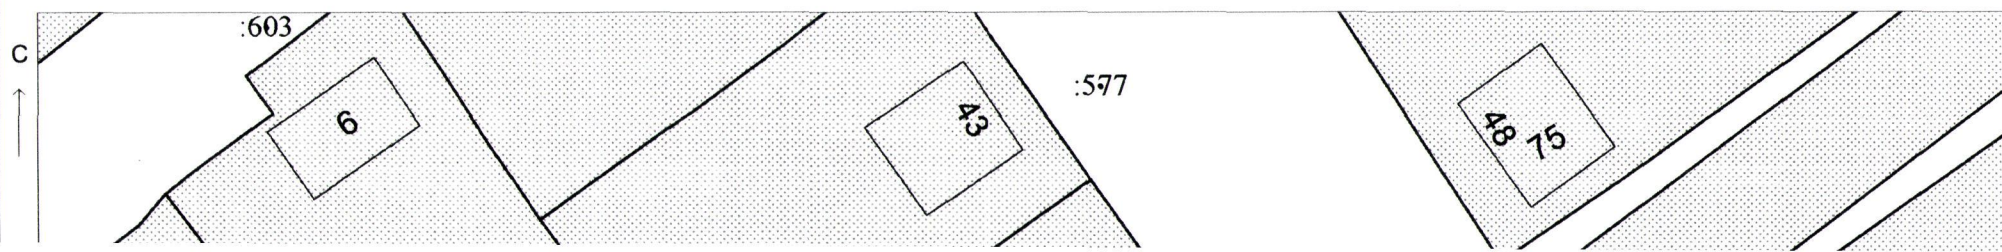
Обозначение характерных точек границ	Координаты, м	
	X	Y
н1	568821.93	2242249.40
н2	568822.33	2242249.97
н3	568822.36	2242249.95
н4	568825.55	2242254.14
н5	568822.44	2242256.53
н6	568824.25	2242258.84
н7	568827.31	2242256.46
н8	568833.51	2242264.59
н9	568833.29	2242264.68
н10	568837.57	2242271.41
н11	568840.29	2242276.53
н12	568841.85	2242275.54
н13	568851.88	2242288.70
н14	568861.55	2242301.75
н15	568861.72	2242301.63
н16	568870.99	2242313.80
н17	568867.56	2242316.40
н18	568862.24	2242320.47
н19	568819.42	2242264.24
н20	568815.25	2242267.00
н21	568811.71	2242262.08
н22	568814.32	2242260.10
н23	568811.57	2242256.27
н24	568812.97	2242255.34
н25	568818.63	2242251.59
н1	568821.93	2242249.40
н26	568813.72	2242255.98
н27	568813.52	2242256.11
н28	568813.42	2242255.97
н29	568813.62	2242255.84
н26	568813.72	2242255.98

Условные обозначения:

-  - предполагаемый участок земель, на которых планируется размещение объекта
-  - границы и номер земельного участка, сведения о которых внесены в ГКН
-  - границы и номер объекта капитального строительства, сведения о которых внесены в ГКН
-  - граница кадастрового квартала

-  - зоны с особыми условиями использования территории, сведения о которых внесены в ГКН
-  - обозначение запрашиваемого земельного участка
-  - характерная точка границ земель или части земельного участка

59:18:0010501 - номер кадастрового квартала





Масштаб 1:500

Заявитель: МП / Захарова Е.Л.
 (подпись, расшифровка подписи)
 (для юридических лиц
 и индивидуальных предпринимателей)