



АДМИНИСТРАЦИЯ
ДОБРЯНСКОГО МУНИЦИПАЛЬНОГО РАЙОНА
ПЕРМСКОГО КРАЯ

ПОСТАНОВЛЕНИЕ

12.11.2019

№ 1821

г.Добрянка

О размещении объекта

В соответствии со статьями 11, 39.2, 39.33, пунктом 3 статьи 39.36, статьей 85 Земельного кодекса Российской Федерации, статьей 3.3 Федерального закона Российской Федерации от 25 октября 2001 г. № 137-ФЗ «О введении в действие Земельного кодекса Российской Федерации», Федеральным законом Российской Федерации от 06 октября 2003 г. № 131-ФЗ «Об общих принципах организации местного самоуправления в Российской Федерации», пунктом 6 Перечня видов объектов, размещение которых может осуществляться на землях или земельных участках, находящихся в государственной или муниципальной собственности, без предоставления земельных участков и установления сервитутов, утвержденного постановлением Правительства Российской Федерации от 03 декабря 2014 г. № 1300, Законом Пермского края от 25 марта 2019 г. № 369-ПК «Об образовании нового муниципального образования Добрянский городской округ», постановлением Правительства Пермского края от 22 июля 2015 г. № 478-п «Об утверждении положения о порядке и условиях размещения объектов на землях или земельных участках, находящихся в государственной или муниципальной собственности, на территории Пермского края без предоставления земельных участков и установления сервитутов», статьей 50 Устава Добрянского муниципального района, рассмотрев представленные документы, обращение акционерного общества «Газпром газораспределение Пермь» от 30 октября 2019 г. вх. № 265-01-01-75-3777, администрация района ПОСТАНОВЛЯЕТ:

1. Разместить объект – газопровод, давлением до 0,6 Мпа, в соответствии с прилагаемым решением о размещении объектов.

2. Муниципальному казенному учреждению «Управление имущественных и земельных отношений администрации Добрянского муниципального района Пермского края» в установленном законом порядке обеспечить:

2.1 направление копии решения о размещении объекта с приложением схемы в Федеральный орган исполнительной власти,

уполномоченный на осуществление государственного земельного надзора, в орган, осуществляющий муниципальный земельный контроль;

2.2 размещение копии решения о размещении объекта с приложением схемы на официальном сайте администрации Добрянского муниципального района в информационно-телекоммуникационной сети «Интернет».

3. Контроль за исполнением постановления возложить на первого заместителя главы муниципального района.

Глава муниципального района-
глава администрации Добрянского
муниципального района



К.В. Лызов

Приложение
к постановлению
администрации Добрянского
муниципального района
от 12.11.2019 № 1821

РЕШЕНИЕ
о размещении объектов № 348

г. Добрянка

от 2019 года

Администрация Добрянского муниципального района,

(наименование уполномоченного органа, принимающего решение о размещении объектов)

в лице главы муниципального района-главы администрации Добрянского

муниципального района К.В. Лызова,

разрешает акционерному обществу «Газпром газораспределение Пермь»

614000, г. Пермь, ул. Петропавловская, д. 43,

(наименование заявителя,

телефон 7(342)2181100, факс 7(342)2181115, ugaz@ugaz.ru

его почтовый индекс и адрес, телефон, адрес электронной почты)

размещение объекта газопровод давлением до 0,6 Мпа

(наименование объекта)

на землях находящихся в государственной собственности

(на землях, находящихся в государственной или муниципальной собственности

согласно сведениям государственного кадастра недвижимости)

на срок 1 год

Местоположение Пермский край, Добрянский городской округ,

(адрес места размещения объектов согласно сведениям

д. Мохово, ул. Земляничная, 9

государственного кадастра недвижимости)

Приложение: схема предполагаемых к использованию земель или части

(схема предполагаемых к использованию земель или части земельного участка,

земельного участка

или кадастровая выписка о земельном участке, или кадастровый паспорт земельного участка)

Глава муниципального района-
глава администрации Добрянского
муниципального района

(должность уполномоченного сотрудника органа,
осуществляющего выдачу разрешения)



(подпись
печать)

К.В. Лызов

(расшифровка подписи)

Схема предполагаемых к использованию земель или части земельного участка

Объект: Газопровод давлением до 0,6 Мпа. для размещения которого не требуется разрешения на строительство

Местоположение: расположенных по адресу: Пермский край, Добрянский муниципальный район, Полазенское городское поселение, д. Мохово, ул. Земляничная, 9

Площадь земель или части земельного участка, кв.м.: 525

Категория земель: земли населенных пунктов

Вид разрешенного использования: -

Описание границ смежных землепользователей:

От точки н1 до точки н2 - земельный участок с кадастровым номером 59:18:0120101:180

т точки н2 до точки н3 - земельный участок с кадастровым номером 59:18:0120101:480

От точки н3 до точки н7 - земли общего пользования

От точки н7 до точки н8 - земельный участок с кадастровым номером 59:18:0120101:60


От точки н8 до точки н1 - земли общего пользования

Условные обозначения:

- предполагаемый участок земель, на которых планируется размещение объекта
- :180 - границы и номер земельного участка, сведения о которых внесены в ЕГРН
- :1135 - границы и номер объекта капитального строительства, сведения о которых внесены в ЕГРН

№ точки границы	X	Y
н1	551767.20	2238575.07
н2	551776.38	2238569.16
н3	551779.90	2238566.90
н4	551788.57	2238568.54
н5	551807.05	2238554.58
н6	551813.29	2238563.61
н7	551795.64	2238576.90
н8	551791.52	2238580.30
н9	551782.96	2238578.64
н10	551774.02	2238584.77
н1	551767.20	2238575.07

- граница кадастрового квартала
- 59.18.2.326 - зоны с особыми условиями использования территории, сведения о которых внесены в ЕГРН
- :3У1 - обозначение запрашиваемого земельного участка
- 59:18:0120101 - номер кадастрового квартала
- н1 - характерная точка границ земель или части земельного участка

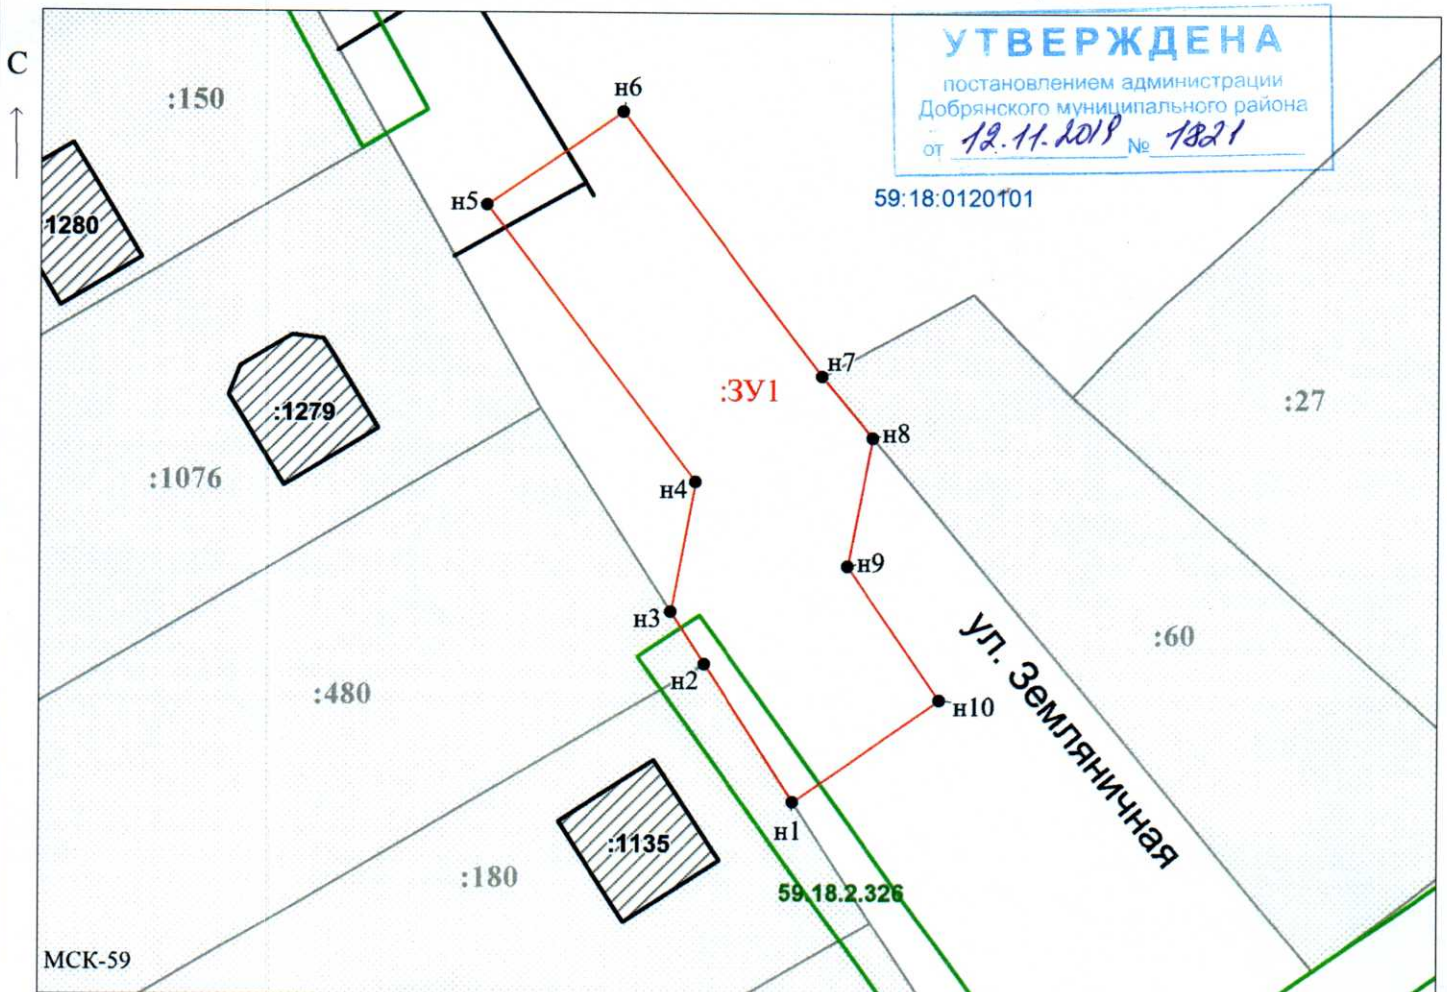

Масштаб 1:500

Заявитель: _____ / Егошина И.В.
МП (подпись, расшифровка подписи)

(для юридических лиц
и индивидуальных предпринимателей)