



АДМИНИСТРАЦИЯ
ДОБРЯНСКОГО ГОРОДСКОГО ОКРУГА

ПОСТАНОВЛЕНИЕ

10.02.2020

№ 188

г.Добрянка

**Об установлении
публичного сервитута**

В соответствии со статьей 23, главой V.7 Земельного кодекса Российской Федерации, статьей 3.3, частью 4 статьи 3.6 Федерального закона Российской Федерации от 25 октября 2001 г. № 137-ФЗ «О введении в действие Земельного кодекса Российской Федерации», Постановлением Правительства Российской Федерации от 24 февраля 2009 г. № 160 «О порядке установления охранных зон объектов электросетевого хозяйства и особых условий использования земельных участков, расположенных в границах таких зон», Законом Пермского края от 25 марта 2019 г. № 369-ПК «Об образовании нового муниципального образования Добрянский городской округ», рассмотрев представленные документы, ходатайство об установлении публичного сервитута от 18 декабря 2019 г. № 265-01-01-75-4465 открытого акционерного общества «Межрегиональная распределительная сетевая компания Урала», учитывая отсутствие заявлений иных правообладателей земельных участков в период публикации сообщения о возможном установлении публичного сервитута от 31 декабря 2019 г. № 59/2019, администрация округа ПОСТАНОВЛЯЕТ:

1. Утвердить границы публичного сервитута, общей площадью 0,36 кв. м, в том числе:

на часть земельного участка с кадастровым номером 59:18:3630202:3331, площадью 0,24 кв. м;

на часть земельного участка с кадастровым номером 59:18:3630202:3337, площадью 0,12 кв. м.

2. Установить публичный сервитут на основании ходатайства открытого акционерного общества «Межрегиональная распределительная сетевая компания Урала» (620026, Свердловская обл., г. Екатеринбург, ул. Мамина-Сибиряка, д. 140, ОГРН 1056604000970, ИНН 6671163413), общей площадью 0,36 кв. м, в том числе:

на часть земельного участка с кадастровым номером 59:18:3630202:3331, находящегося в частной собственности, площадью 0,24 кв. м, расположенного по адресу: Пермский край, Добрянский район, Краснослудское с/п;

часть земельного участка с кадастровым номером 59:18:3630202:3337, находящегося в частной собственности, площадью 0,12 кв. м, расположенного по адресу: Пермский край, Добрянский район, Краснослудское с/п;

для размещения объекта «ВЛ-6 кВ фидер Бобки», входящий в состав электросетевого комплекса «Полазна», сроком на 49 лет.

3. Открытому акционерному обществу «Межрегиональная распределительная сетевая компания Урала» в установленном законом порядке после прекращения действия публичного сервитута привести части земельных участков с кадастровыми номерами 59:18:3630202:3331, 59:18:3630202:3337 обремененных публичным сервитутом, в состояние, пригодное для их использования в соответствии с видами разрешенного использования.

4. Открытое акционерное общество «Межрегиональная распределительная сетевая компания Урала» вправе:

4.1 приступить к осуществлению публичного сервитута:

на часть земельного участка с кадастровым номером 59:18:3630202:3331, площадью 0,24 кв. м;

на часть земельного участка с кадастровым номером 59:18:3630202:3337, площадью 0,12 кв. м,

со дня внесения сведений о нем в Единый государственный реестр недвижимости;

4.2 в установленных границах публичного сервитута осуществлять, в соответствии с требованиями законодательства Российской Федерации, деятельность, для обеспечения которой установлен публичный сервитут;

4.3 до окончания срока публичного сервитута обратиться с ходатайством об установлении публичного сервитута на новый срок.

5. Управлению имущественных и земельных отношений администрации Добрянского городского округа в установленном законом порядке обеспечить:

5.1 опубликование настоящего постановления в порядке, установленном для официального опубликования (обнародования) муниципальных правовых актов Добрянского городского округа, по месту нахождения земельных участков, в отношении которых принято указанное постановление;

5.2 направление копии настоящего постановления в федеральный орган исполнительной власти, уполномоченный Правительством Российской Федерации на осуществление государственного кадастрового учета, государственной регистрации прав, ведение Единого государственного реестра недвижимости и предоставление сведений, содержащихся в Едином государственном реестре недвижимости;

5.3 направление копии настоящего постановления правообладателям земельных участков с кадастровыми номерами 59:18:3630202:3331, 59:18:3630202:3337;

5.4 направление копии настоящего постановления, сведений о лицах, являющихся правообладателями земельных участков с кадастровыми номерами 59:18:3630202:3331, 59:18:3630202:3337, заявителю.

6. Контроль за исполнением постановления возложить на первого заместителя главы администрации Добрянского городского округа.

Глава городского округа -
глава администрации Добрянского
городского округа



К.В. Лызов

Схема расположения границ публичного сервитута **УТВЕРЖДЕНА** ✓постановлением администрации
Добрянского городского округа

от 10.02.2020 № 189

Объект: Воздушная линия электропередачи ВЛ-6 кВ фидер Бобки

Местоположение: Пермский край, Добрянский район, Краснослудское с/п

Категория земель: Земли сельскохозяйственного назначения

Площадь земель и/или части земельного участка, кв.м.: 0,36, в том числе:


на земельном участке 59:18:3630202:3331- 0,24 кв.м.;

на земельном участке 59:18:3630202:3337- 0,12 кв.м.

Описание границ смежных землепользователей:

от т.н1 до т.н1, от т.н5 до т.н5 - земельный участок с кадастровым номером 59:18:3630202:3331;

от т.н9 до т.н9 - земельный участок с кадастровым номером 59:18:3630202:3337.

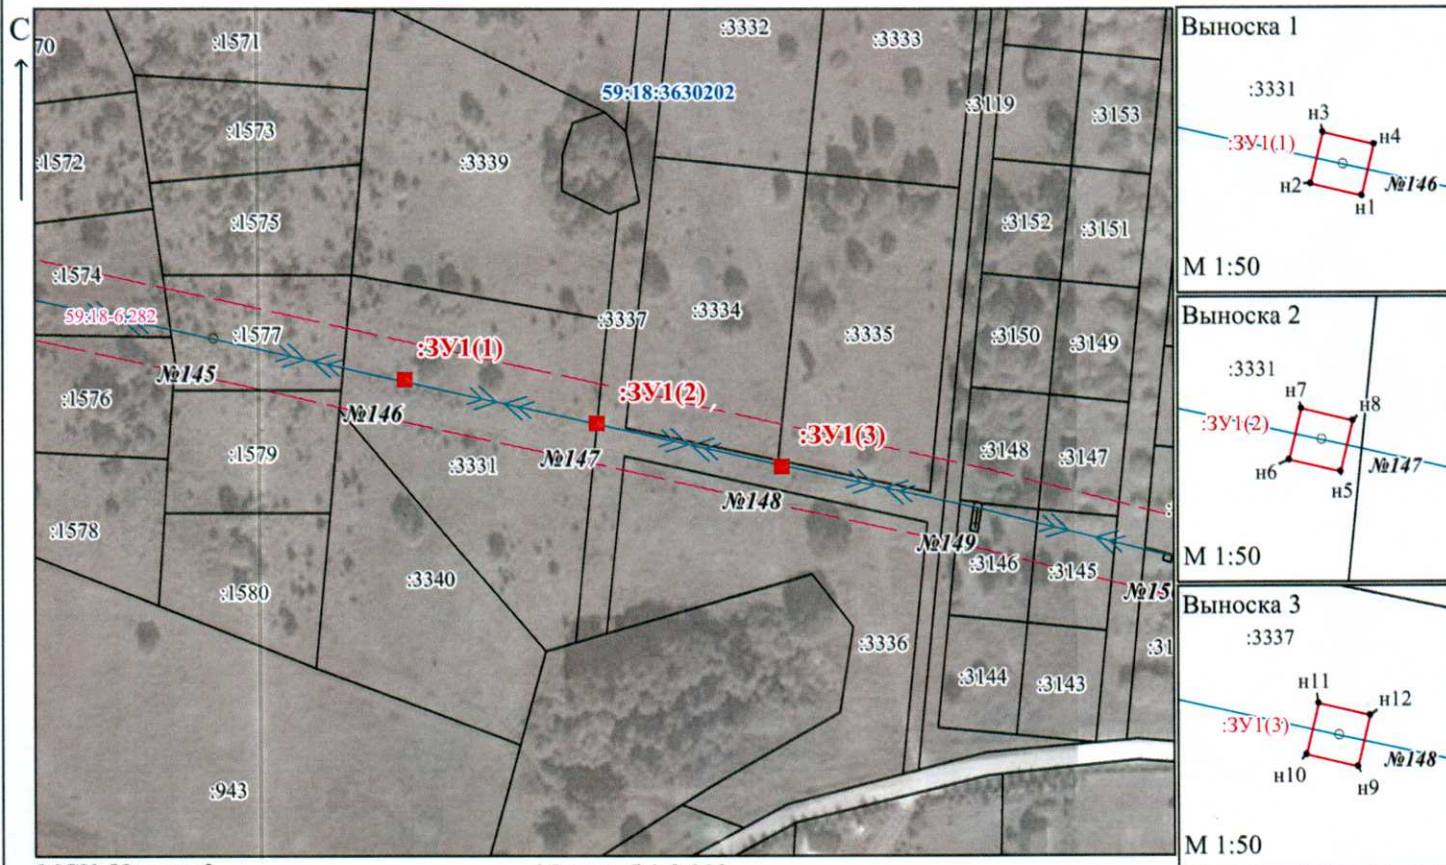

МСК-59, зона 2

Масштаб 1:2 000

Условные обозначения:

- н1 - обозначение характерной точки проектной границы публичного сервитута;
- :ЗУ1 - проектные границы публичного сервитута
- :9 - границы и номер земельного участка, сведения о котором внесены в ЕГРН
- > —> - воздушная линия электропередачи ВЛ-6 кВ ф. Бобки
- №16 - обозначение и номер опоры ЛЭП

Каталог координат

Обозначение характерных точек границ	Координаты, м		Площадь, кв.м.
	X	Y	
1	2	3	4
:ЗУ1(1)			
н1	537761.52	2247935.53	0.12
н2	537761.60	2247935.19	
н3	537761.94	2247935.27	
н4	537761.86	2247935.61	
н1	537761.52	2247935.53	
:ЗУ1(2)			
н5	537750.41	2247986.41	0.12
н6	537750.49	2247986.07	
н7	537750.83	2247986.15	
н8	537750.75	2247986.49	
н5	537750.41	2247986.41	
:ЗУ1(3)			
н9	537739.31	2248036.01	0.12
н10	537739.39	2248035.67	
н11	537739.73	2248035.75	
н12	537739.65	2248036.09	
н9	537739.31	2248036.01	

Заявитель:



МП

(для юридических лиц
и индивидуальных предпринимателей)

Д. Меховиков

(подпись,
расшифровка подписи)