



АДМИНИСТРАЦИЯ
ДОБРЯНСКОГО МУНИЦИПАЛЬНОГО РАЙОНА
ПЕРМСКОГО КРАЯ

ПОСТАНОВЛЕНИЕ

07.12.2018

№ 1095

г.Добрянка

О размещении объекта

В соответствии со статьями 11, 39.2, пунктом 3 статьи 39.36, статьей 85 Земельного кодекса Российской Федерации, Федеральным законом Российской Федерации от 06 октября 2003 г. № 131-ФЗ «Об общих принципах организации местного самоуправления в Российской Федерации», статьей 3.3 Федерального закона Российской Федерации от 25 октября 2001 г. № 137-ФЗ «О введении в действие Земельного кодекса Российской Федерации», пунктом 6 Перечня видов объектов, размещение которых может осуществляться на землях или земельных участках, находящихся в государственной или муниципальной собственности, без предоставления земельных участков и установления сервитутов, утвержденного постановлением Правительства Российской Федерации от 03 декабря 2014 г. № 1300, постановлением Правительства Пермского края от 22 июля 2015 г. № 478-п «Об утверждении положения о порядке и условиях размещения объектов на землях или земельных участках, находящихся в государственной или муниципальной собственности, на территории Пермского края без предоставления земельных участков и установления сервитутов», статьей 50 Устава Добрянского муниципального района, рассмотрев представленные документы, обращение акционерного общества «Газпром газораспределение Пермь» от 28 ноября 2018 г. вх. № СЭД-265-01-01-75-19-2018

администрация района ПОСТАНОВЛЯЕТ:

1. Разместить объект – газопровод давлением до 0,6 Мпа, в соответствии с прилагаемым решением о размещении объектов.

2. Муниципальному казенному учреждению «Управление имуществом и земельных отношений администрации Добрянского муниципального района Пермского края» в установленном законом порядке обеспечить:

2.1 направление копии решения о размещении объекта с приложением схемы в Федеральный орган исполнительной власти, уполномоченный на осуществление государственного земельного надзора, в орган, осуществляющий муниципальный земельный контроль;

2.2 размещение копии решения о размещении объекта с приложением схемы на официальном сайте администрации Добрянского муниципального района в информационно-телекоммуникационной сети "Интернет".

3. Контроль за исполнением постановления возложить на первого заместителя главы муниципального района Поздеева Н.Н.

Глава муниципального района-
глава администрации Добрянского
муниципального района



К.В. Лызов

Приложение
к постановлению администрации
Добрянского муниципального района
от 07.12.2018 № 1095

РЕШЕНИЕ
о размещении объектов № 46

г. Добрянка

от _____

Администрация Добрянского муниципального района
(наименование уполномоченного органа, принимающего решение о размещении объектов)
в лице главы муниципального района-главы администрации Добрянского
муниципального района К.В. Лызова

разрешает акционерному обществу «Газпром газораспределение Пермь»
(наименование заявителя,
614000, г. Пермь, ул. Петропавловская, д. 43,

телефон 7(342)2181100, факс 7(342)2181115,ugaz@ugaz.ru
его почтовый индекс и адрес, телефон, адрес электронной почты)

размещение объекта газопровод давлением до 0,6 Мпа
(наименование объекта)

на землях находящихся в государственной собственности
(на землях, находящихся в государственной или муниципальной собственности
согласно сведениям государственного кадастра недвижимости)

на срок 1 год

Местоположение Пермский край, Добрянский район,
(адрес места размещения объектов согласно сведениям
Краснослудское сельское поселение, пос.ст. Пальники, ул. Тракторная
государственного кадастра недвижимости)

Приложение: схема предполагаемых к использованию земель или части
(схема предполагаемых к использованию земель или части земельного участка,
земельного участка
или кадастровая выписка о земельном участке, или кадастровый паспорт земельного участка)

Глава муниципального района-
глава администрации Добрянского
муниципального района

(должность уполномоченного сотрудника органа,
осуществляющего выдачу разрешения)



(подпись,
печать)

К.В. Лызов
(расшифровка подписи)

Схема предполагаемых к использованию земель или части земельного участка

Объект: Газопровод давлением до 0,6 Мпа, для размещения которого не требуется разрешения на строительство до участка по адресу: г.Добрянка, п/ст Пальники, ул. Тракторная, 10а

Местоположение: расположенных по адресу: край Пермский, р-н Добрянский, Каталог координат, м с/п Краснослудское, ст. Пальники, ул. Тракторная

Площадь земель или части земельного участка, кв.м.: 316

Категория земель: земли населенных пунктов

Вид разрешенного использования: -

Описание границ смежных землепользователей:

От точки н1 до точки н2 - земельный участок с кадастровым номером 59:18:0500101:35
 От точки н2 до точки н3 - земли общего пользования
 От точки н3 до точки н4 - земельный участок с кадастровым номером 59:18:0000000:12572
 От точки н4 до точки н1 - земли общего пользования

От точки н5 до точки н6 - земельный участок с кадастровым номером 59:18:0000000:12572
 От точки н6 до точки н10 - земли общего пользования
 От точки н10 до точки н11 - земельный участок с кадастровым номером 59:18:0500101:369
 От точки н11 до точки н5 - земли общего пользования

№ точки границы	X	Y
н1	536771.32	2241767.73
н2	536773.59	2241772.21
н3	536772.82	2241772.68
н4	536770.50	2241768.23
н1	536771.32	2241767.73
н5	536767.93	2241769.78
н6	536770.26	2241774.23
н7	536747.39	2241788.10
н8	536743.16	2241793.60
н9	536734.50	2241798.70
н10	536736.29	2241812.78
н11	536731.40	2241815.45
н12	536729.17	2241796.24
н13	536739.83	2241789.84
н14	536744.12	2241784.22
н5	536767.93	2241769.78

Условные обозначения:


- предполагаемый участок земель, на которых планируется размещение объекта
- :369 - границы и номер земельного участка, сведения о которых внесены в ЕГРН
- :643 - границы и номер объекта капитального строительства, сведения о которых внесены в ЕГРН
- граница кадастрового квартала
- :ЗУ1 - обозначение запрашиваемого земельного участка
- н1 - характерная точка границ земель или части земельного участка
- 59:18:0500101 - номер кадастрового квартала

УТВЕРЖДЕНА

постановлением администрации
Добрянского муниципального района

от 07.12.2018 № 1095

об обозначении запрашиваемого земельного участка

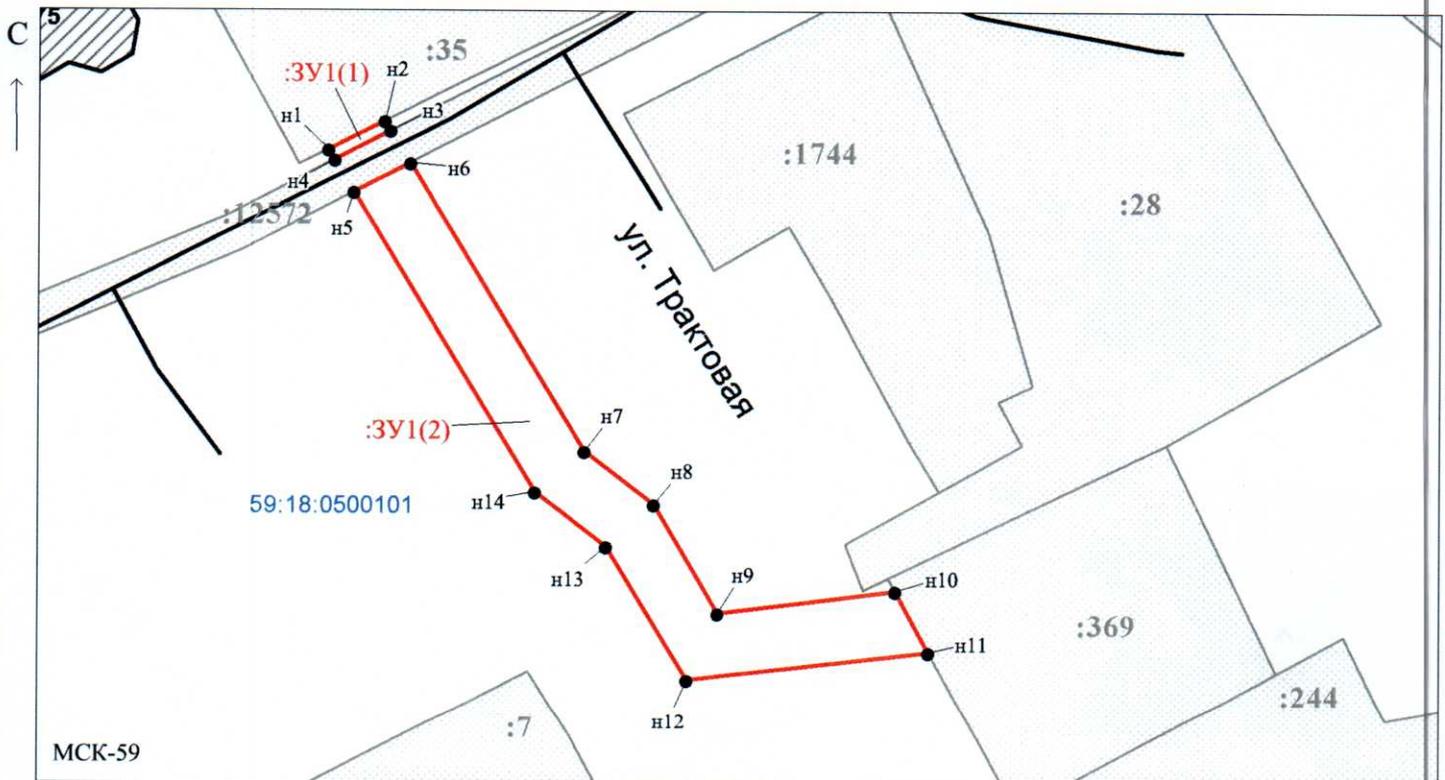

Масштаб 1:600

Заявитель: _____ / Егошина И.В.
 (подпись, расшифровка подписи)

МП
 (для юридических лиц
 и индивидуальных предпринимателей)