



АДМИНИСТРАЦИЯ
ДОБРЯНСКОГО МУНИЦИПАЛЬНОГО РАЙОНА
ПЕРМСКОГО КРАЯ

ПОСТАНОВЛЕНИЕ

27.12.2018

№ 1199

г.Добрянка

О размещении объекта

В соответствии со статьями 11, 39.2, пунктом 3 статьи 39.36, статьей 85 Земельного кодекса Российской Федерации, Федеральным законом Российской Федерации от 06 октября 2003 г. № 131-ФЗ «Об общих принципах организации местного самоуправления в Российской Федерации», статьей 3.3 Федерального закона Российской Федерации от 25 октября 2001 г. № 137-ФЗ «О введении в действие Земельного кодекса Российской Федерации», пунктом 6 Перечня видов объектов, размещение которых может осуществляться на землях или земельных участках, находящихся в государственной или муниципальной собственности, без предоставления земельных участков и установления сервитутов, утвержденного постановлением Правительства Российской Федерации от 03 декабря 2014 г. № 1300, постановлением Правительства Пермского края от 22 июля 2015 г. № 478-п «Об утверждении положения о порядке и условиях размещения объектов на землях или земельных участках, находящихся в государственной или муниципальной собственности, на территории Пермского края без предоставления земельных участков и установления сервитутов», статьей 50 Устава Добрянского муниципального района, рассмотрев представленные документы, обращение акционерного общества «Газпром газораспределение Пермь» от 21 декабря 2018 г. вх. № СЭД-265-01-01-75-208-2018

администрация района ПОСТАНОВЛЯЕТ:

1. Разместить объект — газопровод давлением до 0,6 Мпа, в соответствии с прилагаемым решением о размещении объектов.

2. Муниципальному казенному учреждению «Управление имуществом и земельных отношений администрации Добрянского муниципального района Пермского края» в установленном законом порядке обеспечить:

2.1 направление копии решения о размещении объекта с приложением схемы в Федеральный орган исполнительной власти, уполномоченный на осуществление государственного земельного надзора, в орган, осуществляющий муниципальный земельный контроль;

2.2 размещение копии решения о размещении объекта с приложением схемы на официальном сайте администрации Добрянского муниципального района в информационно-телекоммуникационной сети "Интернет".

3. Контроль за исполнением постановления возложить на первого заместителя главы муниципального района Поздеева Н.Н.

Глава муниципального района-
глава администрации Добрянского
муниципального района



К.В. Лызов

Приложение
к постановлению администрации
Добрянского муниципального района
от 27.12.2018 № 1199

РЕШЕНИЕ о размещении объектов № 55

г. Добрянка

от _____

Администрация Добрянского муниципального района

(наименование уполномоченного органа, принимающего решение о размещении объектов)

в лице главы муниципального района-главы администрации Добрянского
муниципального района К.В. Лызова

разрешает акционерному обществу «Газпром газораспределение Пермь»

(наименование заявителя,

614000, г. Пермь, ул. Петропавловская, д. 43,

телефон 7(342)2181100, факс 7(342)2181115, ugaz@ugaz.ru

(его почтовый индекс и адрес, телефон, адрес электронной почты)

размещение объекта газопровод давлением до 0,6 Мпа

(наименование объекта)

на землях находящихся в государственной собственности

(на землях, находящихся в государственной или муниципальной собственности)

(согласно сведениям государственного кадастра недвижимости)

на срок 1 год

Местоположение Пермский край, Добрянский район,

(адрес места размещения объектов согласно сведениям

Красносудское сельское поселение, пос.ст. Пальники, ул. Цветочная

государственного кадастра недвижимости)

Приложение: схема предполагаемых к использованию земель или части

(схема предполагаемых к использованию земель или части земельного участка,

земельного участка

или кадастровая выписка о земельном участке, или кадастровый паспорт земельного участка

Глава муниципального района-
глава администрации Добрянского
муниципального района

(должность уполномоченного сотрудника органа,
осуществляющего выдачу разрешения)



(подпись,
печать)

К.В. Лызов

(расшифровка подписи)

Схема предполагаемых к использованию земель или части земельного участка

Объект: Газопровод давлением до 0,6 Мпа, для размещения которого не требуется разрешения на строительство

Местоположение: расположенных по адресу: Пермский край, Добрянский муниципальный район, Краснослудское сельское поселение, п. ст. Пальники, ул. Цветочная, к дому 3

Площадь земель или части земельного участка, кв.м.: 16

Каталог координат, м

Категория земель: земли населенных пунктов

Вид разрешенного использования: -


Описание границ смежных землепользователей:


От точки н1 до точки н2 - земельный участок с кадастровым номером 59:18:0500101:1679

От точки н2 до точки н1 - земли общего пользования

№ точки границы	X	Y
н1	536859.16	2241556.01
н2	536856.62	2241557.33
н3	536855.71	2241554.90
н4	536856.65	2241554.34
н5	536856.58	2241553.15
н6	536856.11	2241545.71
н1	536859.16	2241556.01

Условные обозначения:

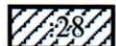-  - предполагаемый участок земель, на которых планируется размещение объекта
-  - границы и номер земельного участка, сведения о которых внесены в ЕГРН
-  - границы и номер объекта капитального строительства, сведения о которых внесены в ЕГРН
-  - граница кадастрового квартала
-  - зоны с особыми условиями использования территории, сведения о которых внесены в ЕГРН
-  - обозначение запрашиваемого земельного участка
-  - характерная точка границ земель или части земельного участка
-  - номер кадастрового квартала

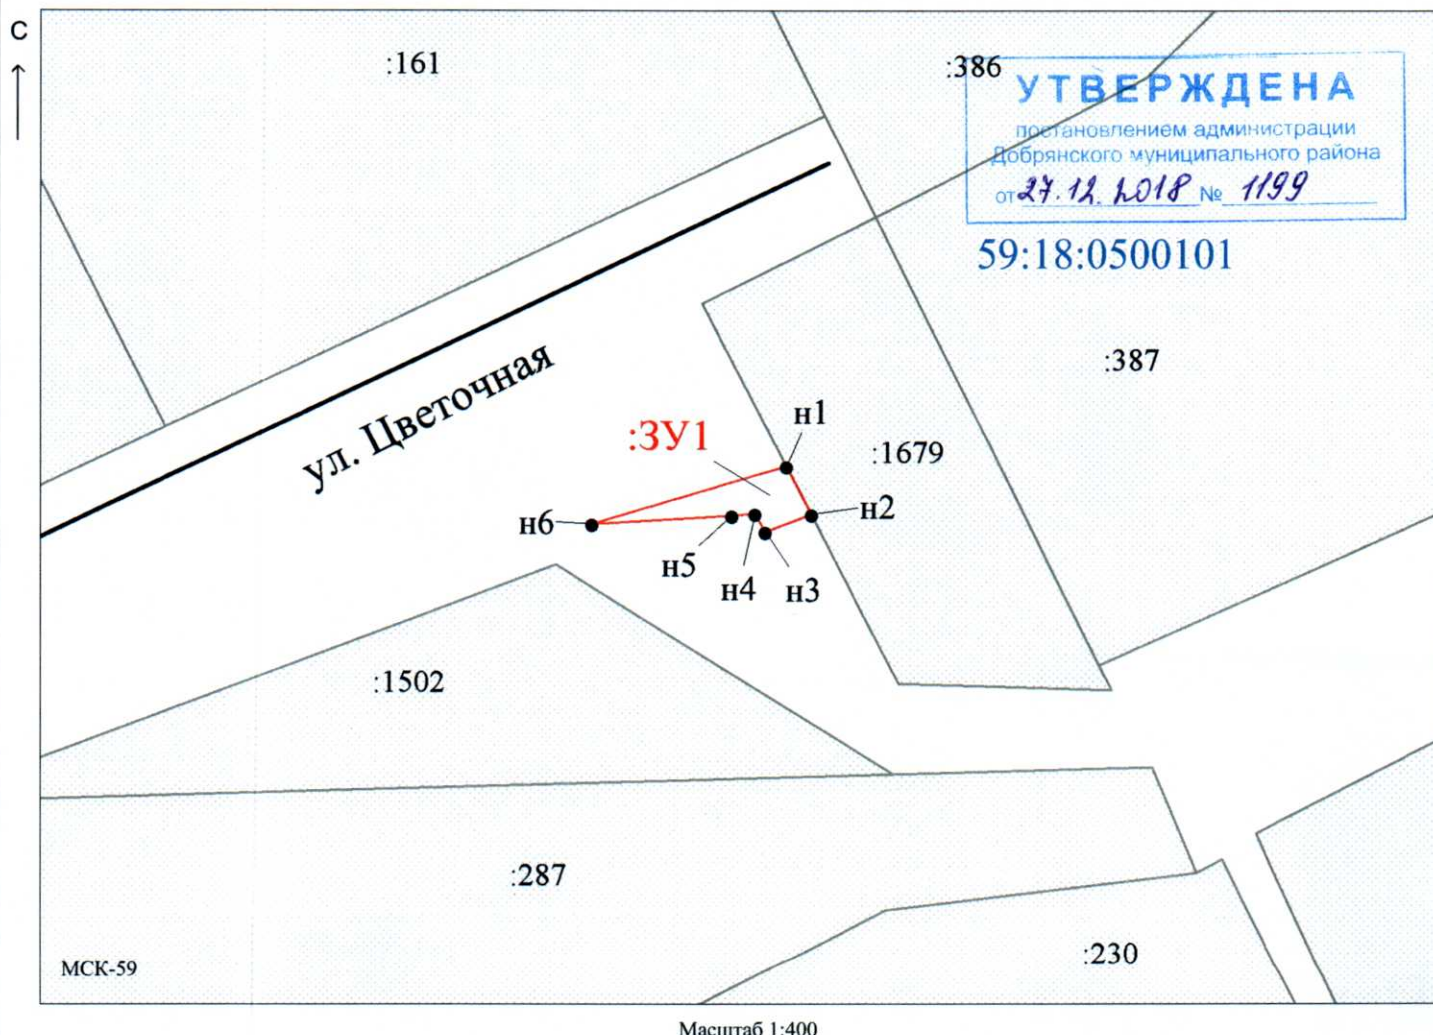

Масштаб 1:400

Заявитель:



/ Егошина И. В.

МП

(подпись, расшифровка подписи)

(для юридических лиц
и индивидуальных предпринимателей)