



**АДМИНИСТРАЦИЯ
ДОБРЯНСКОГО МУНИЦИПАЛЬНОГО ОКРУГА**

ПОСТАНОВЛЕНИЕ

18.02.2025

№ 366

г. Добрянка

О размещении объекта

В соответствии со статьями 11, 39.2, 39.33, пунктом 3 статьи 39.36, статьей 85 Земельного кодекса Российской Федерации, статьей 3.3 Федерального закона Российской Федерации от 25 октября 2001 г. № 137-ФЗ «О введении в действие Земельного кодекса Российской Федерации», пунктом 6 Перечня видов объектов, размещение которых может осуществляться на землях или земельных участках, находящихся в государственной или муниципальной собственности, без предоставления земельных участков и установления сервитутов, утвержденного постановлением Правительства Российской Федерации от 03 декабря 2014 г. № 1300, статьей 20.1 закона Пермского края от 14 сентября 2011 г. № 805-ПК «О градостроительной деятельности в Пермском крае», постановлением Правительства Пермского края от 22 июля 2015 г. № 478-п «Об утверждении положения о порядке и условиях размещения объектов на землях или земельных участках, находящихся в государственной или муниципальной собственности, на территории Пермского края без предоставления земельных участков и установления сервитутов, публичного сервитута», Уставом Добрянского муниципального округа, пунктом 3.4 Положения об управлении имущественных и земельных отношений администрации Добрянского муниципального округа Пермского края, утвержденного решением Думы Добрянского городского округа от 19 декабря 2019 г. № 90, рассмотрев представленные документы, обращение акционерного общества «Газпром газораспределение Пермь» от 14 февраля 2025 г. вх. 5155030528, администрация округа ПОСТАНОВЛЯЕТ:

1. Разместить объект – газопровод давлением до 1,2 Мпа, в соответствии с прилагаемым решением о размещении объектов.
2. Управлению имущественных и земельных отношений администрации Добрянского муниципального округа Пермского края в установленном



законом порядке обеспечить:

2.1. направление копии решения о размещении объекта с приложением схемы в Федеральный орган исполнительной власти, уполномоченный на осуществление государственного земельного надзора, в орган, осуществляющий муниципальный земельный контроль;

2.2. размещение копии решения о размещении объекта с приложением схемы на официальном сайте правовой информации Добрянского городского округа в информационно-телекоммуникационной сети Интернет с доменным именем `dobr-pravo.ru`.

3. Акционерному обществу «Газпром газораспределение Пермь»:

3.1. в течение 1 месяца с момента размещения объектов представить в управление имущественных и земельных отношений администрации Добрянского муниципального округа Пермского края материалы контрольной геодезической съемки размещенных объектов на бумажном и электронном носителях на безвозмездной основе;

3.2. не позднее чем за 10 рабочих дней до начала строительства газопровода безвозмездно передать в управление градостроительства и архитектуры администрации Добрянского муниципального округа Пермского края копию проектной документации, подготовленной в установленном порядке;

3.3. в течение 10 рабочих дней после окончания работ по строительству газопровода безвозмездно передать в управление градостроительства и архитектуры администрации Добрянского муниципального округа Пермского края схему, отображающую расположение объекта и сетей инженерно-технического обеспечения, подписанную застройщиком (техническим заказчиком), с приложением текстового и графического описания местоположения границ охранной и санитарно-защитной зоны, перечень координат характерных точек границ такой зоны;

3.4. соблюдать ограничения использования земельных участков в границах зон с особыми условиями использования территорий, определенных статьей 105 Земельного кодекса Российской Федерации.

4. Контроль за исполнением постановления возложить на первого заместителя главы администрации Добрянского муниципального округа.

Глава муниципального округа-
глава администрации Добрянского
муниципального округа



Д.В. Антонов



Приложение
к постановлению
администрации Добрянского
муниципального округа
от 18.02.2025 № 366

РЕШЕНИЕ
о размещении объектов № 50

Администрация Добрянского муниципального округа

(наименование уполномоченного органа, принимающего решение о размещении объектов)

в лице главы муниципального округа-главы администрации Добрянского
муниципального округа Антонова Д.В.

разрешает акционерному обществу «Газпром газораспределение Пермь»

614000, г. Пермь, ул. Петропавловская, д. 43,

(наименование заявителя,

телефон 7(342)2181100, факс 7(342)2181115, ugaz@ugaz.ru

его почтовый индекс и адрес, телефон, адрес электронной почты)

размещение объекта газопровод давлением до 1,2 Мпа

(наименование объекта)

способ размещения подземный

на землях части земельных участков с кадастровыми номерами

(на землях, находящихся в государственной или муниципальной собственности)

59:18:0510101:1875, 59:18:0510101:1881, находящихся в государственной
собственности,

согласно сведениям государственного кадастра недвижимости)

на срок 1 год

Местоположение: Пермский край, Добрянский муниципальный округ,

(адрес места размещения объектов согласно сведениям

пос. ст. Пятый км, ул. Центральная, к дому 24

государственного кадастра недвижимости)

Приложение: схема предполагаемых к использованию земель или части


(схема предполагаемых к использованию земель или части земельного участка,

земельного участка

или кадастровая выписка о земельном участке, или кадастровый паспорт земельного участка)

Глава муниципального округа-
глава администрации Добрянского
муниципального округа

(должность уполномоченного сотрудника органа,
осуществляющего выдачу разрешения)

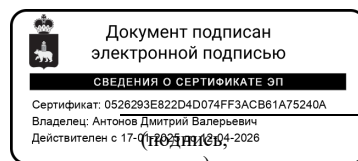

печать)

Д.В. Антонов
(расшифровка подписи)



Схема предполагаемых к использованию земель или части земельного участка

Объект: Газопровод давлением до 1,2 Мпа, для размещения которого не требуется разрешения на строительство

Местоположение: расположенных по адресу: Пермский край, м.о. Добрянский, п/ст Пятый км, ул. Центральная, к дому 24

Каталог координат, м

№ точки границы	X	Y
н1	535805.95	2240831.50
н2	535807.84	2240824.42
н3	535808.43	2240818.53
н4	535810.32	2240811.83
н5	535812.06	2240809.82
н6	535813.52	2240807.38
н7	535816.77	2240794.95
н8	535820.49	2240783.47
н9	535824.64	2240784.57
н10	535827.76	2240785.39
н11	535824.76	2240796.78
н12	535822.55	2240799.55
н13	535817.15	2240812.11
н14	535813.19	2240824.90
н15	535811.36	2240830.81
н16	535810.66	2240833.19
н1	535805.95	2240831.50

Площадь земель или части земельного участка, кв.м.: 324

Категория земель: земли населенных пунктов

Вид разрешенного использования: -

Описание границ смежных землепользователей:

От точки н1 до точки н3 - земельный участок с кадастровым номером 59:18:0510101:106

От точки н3 до точки н4 - земельный участок с кадастровым номером 59:18:0510101:1881

От точки н4 до точки н7 - земельный участок с кадастровым номером 59:18:0510101:165

От точки н7 до точки н9 - земельный участок с кадастровым номером 59:18:0510101:1875

От точки н9 до точки н11 - земельный участок с кадастровым номером 59:18:0510101:1881

От точки н11 до точки н12 - земельный участок с кадастровым номером 59:18:0510101:1875

От точки н12 до точки н14 - земельный участок с кадастровым номером 59:18:0510101:210


От точки н14 до точки н16 - земельный участок с кадастровым номером 59:18:0510101:310

От точки н16 до точки н1 - земельный участок с кадастровым номером 59:18:0510101:1881

Условные обозначения:

- предполагаемый участок земель, на которых планируется размещение объекта
- :106 - границы и номер земельного участка, сведения о которых внесены в ЕГРН

- :1867 - границы и номер объекта капитального строительства, сведения о которых внесены в ЕГРН
- граница кадастрового квартала
- 59:18-6.556 - зоны с особыми условиями использования территории, сведения о которых внесены в ЕГРН
- :3У1 - обозначение запрашиваемого земельного участка
- н1 - характерная точка границ земель или части земельного участка
- 59:18:0510101 - номер кадастрового квартала

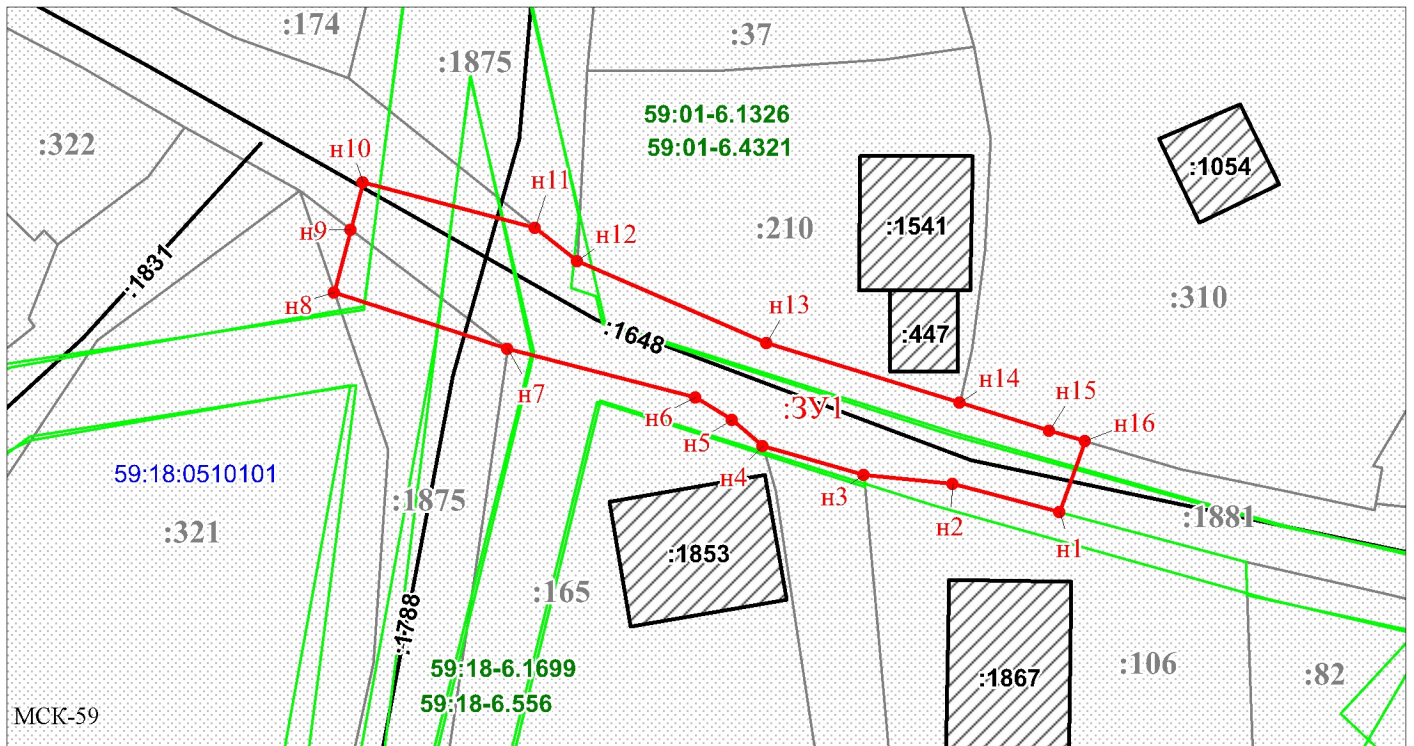

Масштаб 1:500

Заявитель: _____ / Офишкина И.В.
 МП (подпись, расшифровка подписи)
 (для юридических лиц и индивидуальных предпринимателей)

