


ПРАВИЛА ЗЕМЛЕПОЛЬЗОВАНИЯ И ЗАСТРОЙКИ ДОБРЯНСКОГО ГОРОДСКОГО ОКРУГА ПЕРМСКОГО КРАЯ

**Карта градостроительного зонирования
М 1:5 000**

д. Ивановка

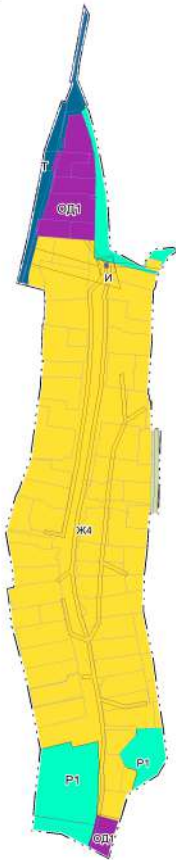

**УСЛОВНЫЕ ОБОЗНАЧЕНИЯ
ГРАНИЦЫ**

– границы населённых пунктов

– границы земельного участка, сведения о котором занесены в ЕГРН

ОХРАННАЯ ЗОНА ИНЖЕНЕРНЫХ КОММУНИКАЦИЙ

– охранный зона объектов электросетевого хозяйства (вдоль линий электропередачи, вокруг подстанций)

ТЕРРИТОРИАЛЬНЫЕ ЗОНЫ

Ж4 – зона застройки индивидуальными жилыми домами

ОДН – многофункциональная общественно-деловая зона

И – зона инженерной инфраструктуры

Т – зона транспортной инфраструктуры

Р1 – зоны озелененных территорий общего пользования

Согласование:	
Изм. №	
Кол. уч.	
Лист	
Подпись	
Дата	
Имя, М.п. подст.	

						ПЗЗ			
						Администрация Добрянского городского округа Пермского края			
Изм.	Кол. уч.	Лист	Ниж.	Подпись	Дата	Правила землепользования и застройки Добрянского городского округа Пермского края	Стадия	Лист	Листов
Директор		Бельий					П	2,31	
						Карта градостроительного зонирования М 1:5000			