



**АДМИНИСТРАЦИЯ
ДОБРЯНСКОГО МУНИЦИПАЛЬНОГО ОКРУГА**

ПОСТАНОВЛЕНИЕ

18.02.2025

№ 357

г. Добрянка

О размещении объекта

В соответствии со статьями 11, 39.2, 39.33, пунктом 3 статьи 39.36, статьей 85 Земельного кодекса Российской Федерации, статьей 3.3 Федерального закона Российской Федерации от 25 октября 2001 г. № 137-ФЗ «О введении в действие Земельного кодекса Российской Федерации», пунктом 6 Перечня видов объектов, размещение которых может осуществляться на землях или земельных участках, находящихся в государственной или муниципальной собственности, без предоставления земельных участков и установления сервитутов, утвержденного постановлением Правительства Российской Федерации от 03 декабря 2014 г. № 1300, статьей 20.1 закона Пермского края от 14 сентября 2011 г. № 805-ПК «О градостроительной деятельности в Пермском крае», постановлением Правительства Пермского края от 22 июля 2015 г. № 478-п «Об утверждении положения о порядке и условиях размещения объектов на землях или земельных участках, находящихся в государственной или муниципальной собственности, на территории Пермского края без предоставления земельных участков и установления сервитутов, публичного сервитута», Уставом Добрянского муниципального округа, пунктом 3.4 Положения об управлении имущественных и земельных отношений администрации Добрянского муниципального округа Пермского края, утвержденного решением Думы Добрянского городского округа от 19 декабря 2019 г. № 90, рассмотрев представленные документы, обращение акционерного общества «Газпром газораспределение Пермь» от 13 февраля 2025 г. вх. 5152068441, администрация округа ПОСТАНОВЛЯЕТ:

1. Разместить объект – газопровод давлением до 1,2 Мпа, в соответствии с прилагаемым решением о размещении объектов.
2. Управлению имущественных и земельных отношений администрации Добрянского муниципального округа Пермского края в установленном



законом порядке обеспечить:

2.1. направление копии решения о размещении объекта с приложением схемы в Федеральный орган исполнительной власти, уполномоченный на осуществление государственного земельного надзора, в орган, осуществляющий муниципальный земельный контроль;

2.2. размещение копии решения о размещении объекта с приложением схемы на официальном сайте правовой информации Добрянского муниципального округа в информационно-телекоммуникационной сети Интернет с доменным именем dobr-pravo.ru.

3. Акционерному обществу «Газпром газораспределение Пермь»:

3.1. в течение 1 месяца с момента размещения объектов представить в управление имущественных и земельных отношений администрации Добрянского муниципального округа Пермского края материалы контрольной геодезической съемки размещенных объектов на бумажном и электронном носителях на безвозмездной основе;

3.2. не позднее чем за 10 рабочих дней до начала строительства газопровода безвозмездно передать в управление градостроительства и архитектуры администрации Добрянского муниципального округа Пермского края копию проектной документации, подготовленной в установленном порядке;

3.3. в течение 10 рабочих дней после окончания работ по строительству газопровода безвозмездно передать в управление градостроительства и архитектуры администрации Добрянского муниципального округа Пермского края схему, отображающую расположение объекта и сетей инженерно-технического обеспечения, подписанную застройщиком (техническим заказчиком), с приложением текстового и графического описания местоположения границ охранной и санитарно-защитной зоны, перечень координат характерных точек границ такой зоны;

3.4. соблюдать ограничения использования земельных участков в границах зон с особыми условиями использования территорий, определенных статьей 105 Земельного кодекса Российской Федерации.

4. Контроль за исполнением постановления возложить на первого заместителя главы администрации Добрянского муниципального округа.

Глава муниципального округа-
глава администрации Добрянского
муниципального округа



Д.В. Антонов



Приложение
к постановлению
администрации Добрянского
муниципального округа
от 18.02.2025 № 357

РЕШЕНИЕ
о размещении объектов № 49

Администрация Добрянского муниципального округа

(наименование уполномоченного органа, принимающего решение о размещении объектов)

в лице главы муниципального округа-главы администрации Добрянского
муниципального округа Антонова Д.В.

разрешает акционерному обществу «Газпром газораспределение Пермь»

614000, г. Пермь, ул. Петропавловская, д. 43,

(наименование заявителя,

телефон 7(342)2181100, факс 7(342)2181115, ugaz@ugaz.ru

его почтовый индекс и адрес, телефон, адрес электронной почты)

размещение объекта газопровод давлением до 1,2 Мпа

(наименование объекта)

способ размещения подземный

на землях часть земельного участка с кадастровым номером

(на землях, находящихся в государственной или муниципальной собственности)

59:18:0500101:2203, находящегося в муниципальной собственности,

согласно сведениям государственного кадастра недвижимости)

на срок один год

Местоположение: Пермский край, Добрянский муниципальный округ,

(адрес места размещения объектов согласно сведениям

пос. ст. Пальники, ул. Заречная, к дому 18

государственного кадастра недвижимости)

Приложение: схема предполагаемых к использованию земель или части


(схема предполагаемых к использованию земель или части земельного участка,

земельного участка

или кадастровая выписка о земельном участке, или кадастровый паспорт земельного участка)

Глава муниципального округа-
глава администрации Добрянского
муниципального округа

(должность уполномоченного сотрудника органа,
осуществляющего выдачу разрешения)

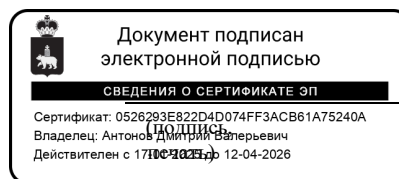

Д.В. Антонов
(расшифровка подписи)



Схема предполагаемых к использованию земель или части земельного участка

Объект: Газопровод давлением до 1,2 Мпа, для размещения которого не требуется разрешения на строительство

Местоположение: расположенных по адресу: Пермский край, м.о. Добрянский, п/ст Пальники, ул Заречная, к дому 18

Площадь земель или части земельного участка, кв.м.: 21

Категория земель: земли населенных пунктов

Вид разрешенного использования: -

Описание границ смежных землепользователей:

От точки н1 до точки н2 - земельный участок с кадастровым номером 59:18:0500101:323


От точки н2 до точки н1 - земельный участок с кадастровым номером 59:18:0500101:2203

Каталог координат, м

№ точки границы	X	Y
н1	536319.97	2241964.75
н2	536323.56	2241962.90
н3	536325.92	2241967.61
н4	536322.34	2241969.41
н1	536319.97	2241964.75

Условные обозначения:

- предполагаемый участок земель, на которых планируется размещение объекта
- :323 - границы и номер земельного участка, сведения о которых внесены в ЕГРН
- :1801 - границы и номер объекта капитального строительства, сведения о которых внесены в ЕГРН
- граница кадастрового квартала
- 59:00-6.1811 - зоны с особыми условиями использования территории, сведения о которых внесены в ЕГРН
- :3У1 - обозначение запрашиваемого земельного участка
- н1 - характерная точка границ земель или части земельного участка
- 59:18:0500101 - номер кадастрового квартала

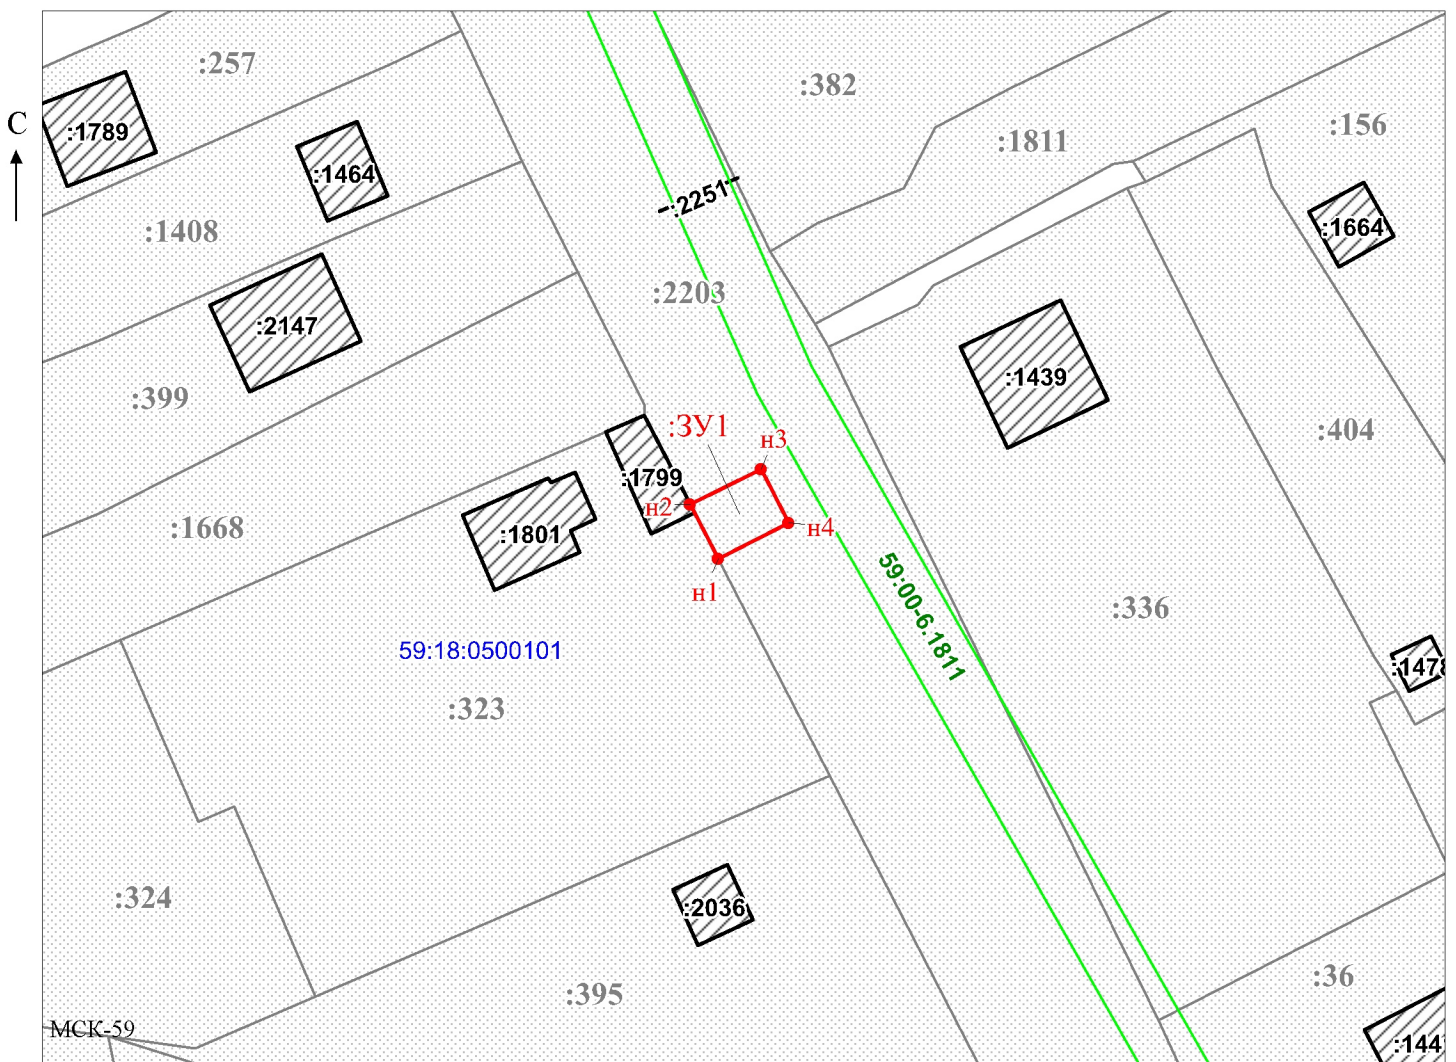

Масштаб 1:500

Заявитель: _____ / Офишкина И.В.

МП (подпись, расшифровка подписи)

(для юридических лиц
и индивидуальных предпринимателей)

