



**АДМИНИСТРАЦИЯ
ДОБРЯНСКОГО МУНИЦИПАЛЬНОГО ОКРУГА**

ПОСТАНОВЛЕНИЕ

18.02.2025

№ 359

г. Добрянка

О размещении объекта

В соответствии со статьями 11, 39.2, 39.33, 39.36, 85 Земельного кодекса Российской Федерации, статьей 3.3 Федерального закона от 25 октября 2001 г. № 137-ФЗ «О введении в действие Земельного кодекса Российской Федерации», пунктом 6 Перечня видов объектов, размещение которых может осуществляться на землях или земельных участках, находящихся в государственной или муниципальной собственности, без предоставления земельных участков и установления сервитутов, утвержденного постановлением Правительства Российской Федерации от 03 декабря 2014 г. № 1300, статьей 20.1 закона Пермского края от 14 сентября 2011 г. № 805-ПК «О градостроительной деятельности в Пермском крае», постановлением Правительства Пермского края от 22 июля 2015 г. № 478-п «Об утверждении положения о порядке и условиях размещения объектов на землях или земельных участках, находящихся в государственной или муниципальной собственности, на территории Пермского края без предоставления земельных участков и установления сервитутов, публичного сервитута», Уставом Добрянского муниципального округа, пунктом 3.4 Положения об управлении имущественных и земельных отношений администрации Добрянского муниципального округа Пермского края, утвержденного решением Думы Добрянского городского округа от 19 декабря 2019 г. № 90, рассмотрев представленные документы, обращение акционерного общества «Газпром газораспределение Пермь» от 13 февраля 2025 г. № 5152114538, администрация округа **ПОСТАНОВЛЯЕТ:**

1. Разместить объект «газопровод давлением до 1,2 Мпа» в соответствии с прилагаемым решением о размещении объектов.
2. Управлению имущественных и земельных отношений администрации Добрянского муниципального округа Пермского края в установленном законом порядке обеспечить:

2.1. направление копии решения о размещении объекта с приложением схемы в Федеральный орган исполнительной власти, уполномоченный на осуществление государственного земельного надзора, в орган, осуществляющий муниципальный земельный контроль;

2.2. размещение копии решения о размещении объекта с приложением схемы на официальном сайте правовой информации Добрянского городского округа в информационно-телекоммуникационной сети Интернет с доменным именем dobr-pravo.ru.

3. Акционерному обществу «Газпром газораспределение Пермь»:

3.1. соблюдать ограничения использования земельных участков в границах зон с особыми условиями использования территорий, определенных статьей 105 Земельного кодекса Российской Федерации;


3.2. в течение одного месяца с момента размещения объектов представить в управление имущественных и земельных отношений администрации Добрянского муниципального округа Пермского края материалы контрольной геодезической съемки размещенных объектов на бумажном и электронном носителях на безвозмездной основе;

3.3. не позднее чем за 10 рабочих дней до начала строительства газопровода безвозмездно передать в управление градостроительства и архитектуры администрации Добрянского муниципального округа Пермского края один экземпляр копий разделов проектной документации, предусмотренных пунктом 1 части 12 статьи 48 Градостроительного кодекса Российской Федерации;

3.4. в течение 10 рабочих дней после окончания работ по строительству газопровода безвозмездно передать в управление градостроительства и архитектуры администрации Добрянского муниципального округа Пермского края схему, отображающую расположение объекта и сетей инженерно-технического обеспечения, подписанную застройщиком (техническим заказчиком), с приложением текстового и графического описания местоположения границ охранной и санитарно-защитной зоны, перечень координат характерных точек границ такой зоны.

4. Контроль за исполнением постановления возложить на первого заместителя главы администрации Добрянского муниципального округа.

Глава муниципального округа –
глава администрации
Добрянского муниципального округа

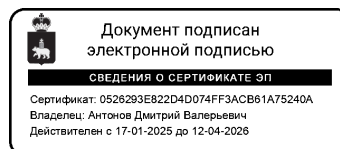

Д.В. Антонов

Приложение
к постановлению администрации
Добрянского муниципального округа
от 18.02.2025 № 359

РЕШЕНИЕ
о размещении объекта № 47

Администрация Добрянского муниципального округа

(наименование уполномоченного органа, принимающего решение о размещении объектов)

в лице главы муниципального округа - главы администрации Добрянского

муниципального округа Д.В. Антонова

разрешает акционерному обществу «Газпром газораспределение Пермь»

(наименование заявителя,

614000, г. Пермь, ул. Петропавловская, д. 43,

телефон 7(342)2181100, факс 7(342)2181115, ugaz@ugaz.ru

(его почтовый индекс и адрес, телефон, адрес электронной почты)

размещение объекта газопровод давлением до 1,2 Мпа

(наименование объекта)

на землях, части земельного участка с кадастровым номером 59:18:0510101:1884,

(на землях, находящихся в государственной или муниципальной собственности)

находящихся в государственной собственности,

(согласно сведениям государственного кадастра недвижимости)

Способ размещения: подземный

На срок: 1 год

Местоположение: Пермский край, Добрянский муниципального округ,

(адрес места размещения объектов согласно сведениям

пос.ст. Пятый км, ул. Песочная, вблизи земельного участка 59:18:0510101:1594

государственного кадастра недвижимости)

Приложение: схема предполагаемых к использованию земель или части

(схема предполагаемых к использованию земель или части земельного участка,

земельного участка

(или кадастровая выписка о земельном участке, или кадастровый паспорт земельного участка)

Глава муниципального округа –
глава администрации
Добрянского муниципального округа



Д.В. Антонов

Схема предполагаемых к использованию земель или части земельного участка

Объект: Газопровод давлением до 1,2 Мпа, для размещения которого не требуется разрешения на строительство

Местоположение: расположенных по адресу: Пермский край, м.о. Добрянский, п/ст Пятый км, кад. №59:18:0510101:1594

Каталог координат, м

Площадь земель или части земельного участка, кв.м.: 140

Категория земель: земли населенных пунктов

Вид разрешенного использования: -


№ точки границы	X	Y
н1	535631.87	2240575.69
н2	535632.82	2240575.27
н3	535632.85	2240575.39
н4	535637.57	2240592.16
н5	535638.26	2240595.11
н6	535636.10	2240595.72
н7	535635.60	2240595.87
н8	535638.44	2240611.08
н9	535640.45	2240622.54
н10	535636.43	2240623.13
н11	535635.35	2240616.95
н12	535633.71	2240607.64
н13	535631.85	2240597.02
н14	535631.47	2240594.89
н15	535631.84	2240594.71
н16	535636.87	2240592.35
н1	535631.87	2240575.69

Описание границ смежных землепользователей:

- От точки н1 до точки н2 - земельный участок с кадастровым номером 59:18:0510101:1599
- От точки н2 до точки н3 - земли общего пользования
- От точки н3 до точки н4 - земельный участок с кадастровым номером 59:18:0510101:71
- От точки н4 до точки н5 - земельный участок с кадастровым номером 59:18:0510101:1882
- От точки н5 до точки н9 - земельный участок с кадастровым номером 59:18:0510101:1787
- От точки н9 до точки н10 - земельный участок с кадастровым номером 59:18:0510101:1884
- От точки н10 до точки н11 - земельный участок с кадастровым номером 59:18:0510101:1798
- От точки н11 до точки н12 - земельный участок с кадастровым номером 59:18:0510101:266
- От точки н12 до точки н13 - земельный участок с кадастровым номером 59:18:0510101:1816
- От точки н13 до точки н14 - земельный участок с кадастровым номером 59:18:0000000:15560
- От точки н14 до точки н15 - земельный участок с кадастровым номером 59:18:0510101:1596
- От точки н15 до точки н1 - земельный участок с кадастровым номером 59:18:0510101:1595

59:18:0510101 - номер кадастрового квартала

- Условные обозначения:**
- предполагаемый участок земель, на которых планируется размещение объекта
 - :1594 - границы и номер земельного участка, сведения о которых внесены в ЕГРН
 - :1424 - границы и номер объекта капитального строительства, сведения о которых внесены в ЕГРН
 - граница кадастрового квартала
 - 59:18-6.556 - зоны с особыми условиями использования территории, сведения о которых внесены в ЕГРН
 - :3У1 - обозначение запрашиваемого земельного участка
 - н1 - характерная точка границ земель или части земельного участка

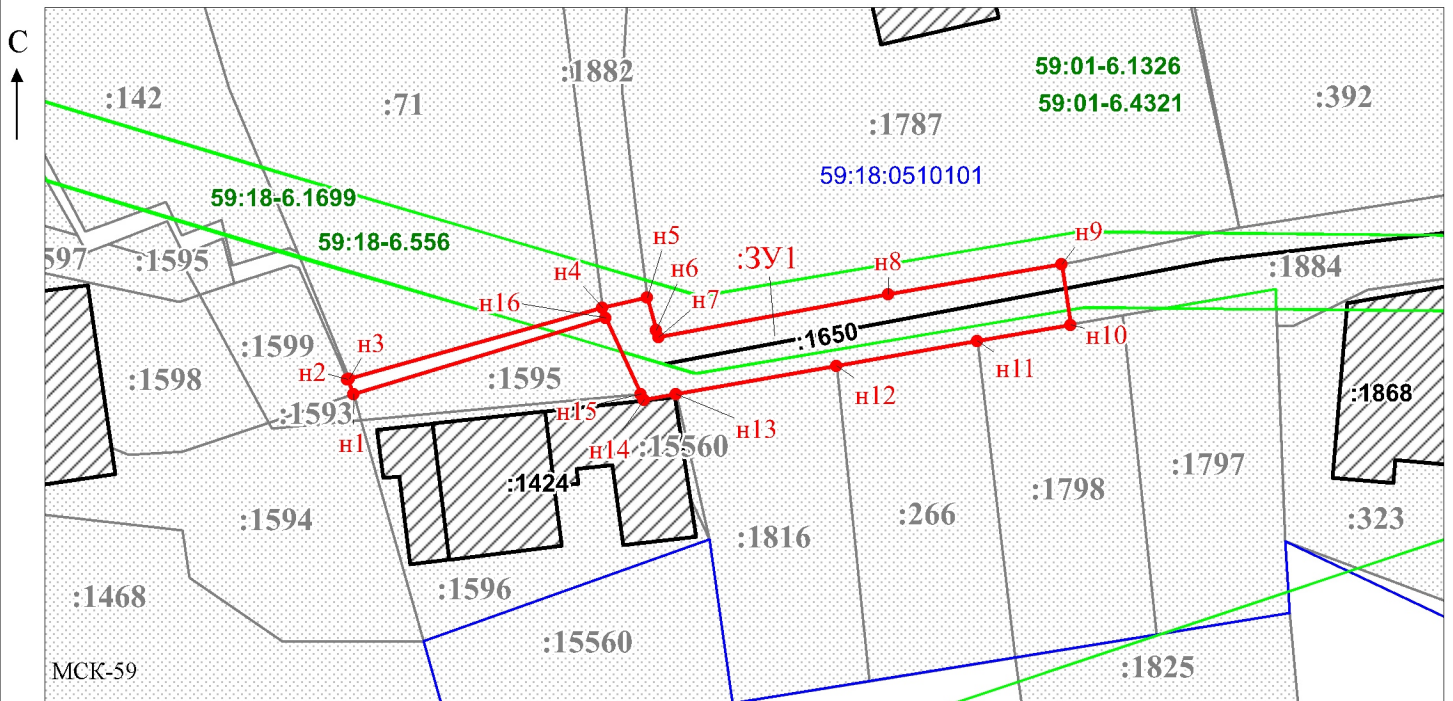

Масштаб 1:500

Заявитель: _____ / Офишкина И.В.

МП (подпись, расшифровка подписи)

(для юридических лиц
и индивидуальных предпринимателей)