



АДМИНИСТРАЦИЯ ДОБРЯНСКОГО МУНИЦИПАЛЬНОГО ОКРУГА

**УПРАВЛЕНИЕ ИМУЩЕСТВЕННЫХ И ЗЕМЕЛЬНЫХ ОТНОШЕНИЙ  
АДМИНИСТРАЦИИ ДОБРЯНСКОГО МУНИЦИПАЛЬНОГО ОКРУГА  
ПЕРМСКОГО КРАЯ**

**ПРИКАЗ**

25.11.2025

№ 2354

г. Добрянка

**О размещении объекта**

В соответствии со статьями 11, 39.2, 39.33, пунктом 3 статьи 39.36, статьей 85 Земельного кодекса Российской Федерации, статьей 3.3 Федерального закона Российской Федерации от 25 октября 2001 г. № 137-ФЗ «О введении в действие Земельного кодекса Российской Федерации», пунктом 6 Перечня видов объектов, размещение которых может осуществляться на землях или земельных участках, находящихся в государственной или муниципальной собственности, без предоставления земельных участков и установления сервитутов, утвержденного постановлением Правительства Российской Федерации от 03 декабря 2014 г. № 1300, статьей 20.1 закона Пермского края от 14 сентября 2011 г. № 805-ПК «О градостроительной деятельности в Пермском крае», постановлением Правительства Пермского края от 22 июля 2015 г. № 478-п «Об утверждении положения о порядке и условиях размещения объектов на землях или земельных участках, находящихся в государственной или муниципальной собственности, на территории Пермского края без предоставления земельных участков и установления сервитутов, публичного сервитута», Уставом Добрянского муниципального округа, Положением об управлении имущественных и земельных отношений администрации Добрянского муниципального округа Пермского края, утвержденным решением Думы Добрянского городского округа от 19 декабря 2019 г. № 90, рассмотрев представленные документы, обращение акционерного общества «Газпром газораспределение Пермь» от 21 ноября 2025 г. вх. № 6453836127,  
**ПРИКАЗЫВАЮ:**

1. Разместить объект – газопровод давлением до 1,2 Мпа, в соответствии с прилагаемым решением о размещении объектов.
2. В установленном законом порядке обеспечить:

2.1. направление копии решения о размещении объекта с приложением схемы в Федеральный орган исполнительной власти, уполномоченный на осуществление государственного земельного надзора, в орган, осуществляющий муниципальный земельный контроль;

2.2. размещение копии решения о размещении объекта с приложением схемы на официальном сайте правовой информации Добрянского муниципального округа в информационно-телекоммуникационной сети Интернет с доменным именем [dobr-pravo.ru](http://dobr-pravo.ru).

3. Акционерному обществу «Газпром газораспределение Пермь»:

3.1. в течение 1 месяца с момента размещения объектов представить в управление имущественных и земельных отношений администрации Добрянского муниципального округа Пермского края материалы контрольной геодезической съемки размещенных объектов на бумажном и электронном носителях на безвозмездной основе;

3.2. не позднее чем за 10 рабочих дней до начала строительства газопровода безвозмездно передать в управление имущественных и земельных отношений администрации Добрянского муниципального округа Пермского края копию проектной документации, подготовленной в установленном порядке;

3.3. в течение 10 рабочих дней после окончания работ по строительству газопровода безвозмездно передать в управление имущественных и земельных отношений администрации Добрянского муниципального округа Пермского края схему, отображающую расположение объекта и сетей инженерно-технического обеспечения, подписанную застройщиком (техническим заказчиком), с приложением текстового и графического описания местоположения границ охранной и санитарно-защитной зоны, перечень координат характерных точек границ такой зоны;

3.4. соблюдать ограничения использования земельных участков в границах зон с особыми условиями использования территорий, определенных статьей 105 Земельного кодекса Российской Федерации.

4. Контроль за исполнением настоящего приказа оставляю за собой.

Начальник управления

Е.М. Степанова



Приложение  
к приказу управления  
имущественных и земельных  
отношений администрации  
Добрянского муниципального  
округа Пермского края  
от 25.11.2025 № 2354

**РЕШЕНИЕ**  
**о размещении объектов № 440**

Управление имущественных и земельных отношений администрации  
(наименование уполномоченного органа, принимающего решение о размещении объектов)  
Добрянского муниципального округа Пермского края

в лице начальника управления Степановой Е.М.

разрешает акционерному обществу «Газпром газораспределение Пермь»  
614000, г. Пермь, ул. Петропавловская, д. 43,  
(наименование заявителя,

телефон 7(342)2181100, факс 7(342)2181115, ugaz@ugaz.ru  
(на почтовый индекс и адрес, телефон, адрес электронной почты)

размещение объекта газопровод давлением до 1,2 Мпа  
(наименование объекта)

способ размещения подземный

на землях, находящихся в государственной собственности  
(на землях, находящихся в государственной или муниципальной собственности)

согласно сведениям государственного кадастра недвижимости)

на срок один год

Местоположение: Пермский край, Добрянский муниципальный округ,  
(адрес места размещения объектов согласно сведениям

раб. пос. Полазна, ул. Трудовая, к дому 10  
(государственного кадастра недвижимости)

Приложение: схема предполагаемых к использованию земель или части  
(схема предполагаемых к использованию земель или части земельного участка,

земельного участка  
(или кадастровая выписка о земельном участке, или кадастровый паспорт земельного участка)

Начальник управления

(должность уполномоченного сотрудника органа,  
осуществляющего выдачу разрешения)

Е.М. Степанова

(подпись,  
печать)

(расшифровка подписи)

## Схема предполагаемых к использованию земель или части земельного участка

Объект: Газопровод давлением до 1,2 Мпа, для размещения которого не требуется разрешения на строительство

Местоположение: расположенных по адресу: Пермский край, Добрянский м.о., рп Полазна, ул. Трудовая, к дому 10

Площадь земель или части земельного участка, кв.м.: 134

Категория земель: земли населенных пунктов

Вид разрешенного использования: -

Описание границ смежных землепользователей:

От точки н1 до точки н2 - земельный участок с кадастровым номером 59:18:0020501:425

От точки н2 до точки н3 - земли общего пользования

От точки н3 до точки н4 - земельный участок с кадастровым номером 59:18:0020501:432

От точки н4 до точки н1 - земли общего пользования


От точки н6 до точки н1 - земельный участок с кадастровым номером 59:18:0020501:1095

Каталог координат, м

| № точки границы | X         | Y          |
|-----------------|-----------|------------|
| н1              | 549784.15 | 2241862.74 |
| н2              | 549793.01 | 2241856.17 |
| н3              | 549785.88 | 2241846.21 |
| н4              | 549778.99 | 2241851.47 |
| н5              | 549777.15 | 2241852.88 |
| н1              | 549784.15 | 2241862.74 |
| н6              | 549785.97 | 2241858.22 |
| н7              | 549785.82 | 2241858.31 |
| н8              | 549785.70 | 2241858.11 |
| н9              | 549785.84 | 2241858.02 |
| н6              | 549785.97 | 2241858.22 |

**Условные обозначения:**

- предполагаемый участок земель, на которых планируется размещение объекта
- :425 - границы и номер земельного участка, сведения о которых внесены в ЕГРН
- :6072 - границы и номер объекта капитального строительства, сведения о которых внесены в ЕГРН
- 59:18-6.584 - зоны с особыми условиями использования территории, сведения о которых внесены в ЕГРН
- :ЗУ1 - обозначение запрашиваемого земельного участка
- н1 - характерная точка границ земель или части земельного участка
- 59:18:0020501 - номер кадастрового квартала
- - граница кадастрового квартала

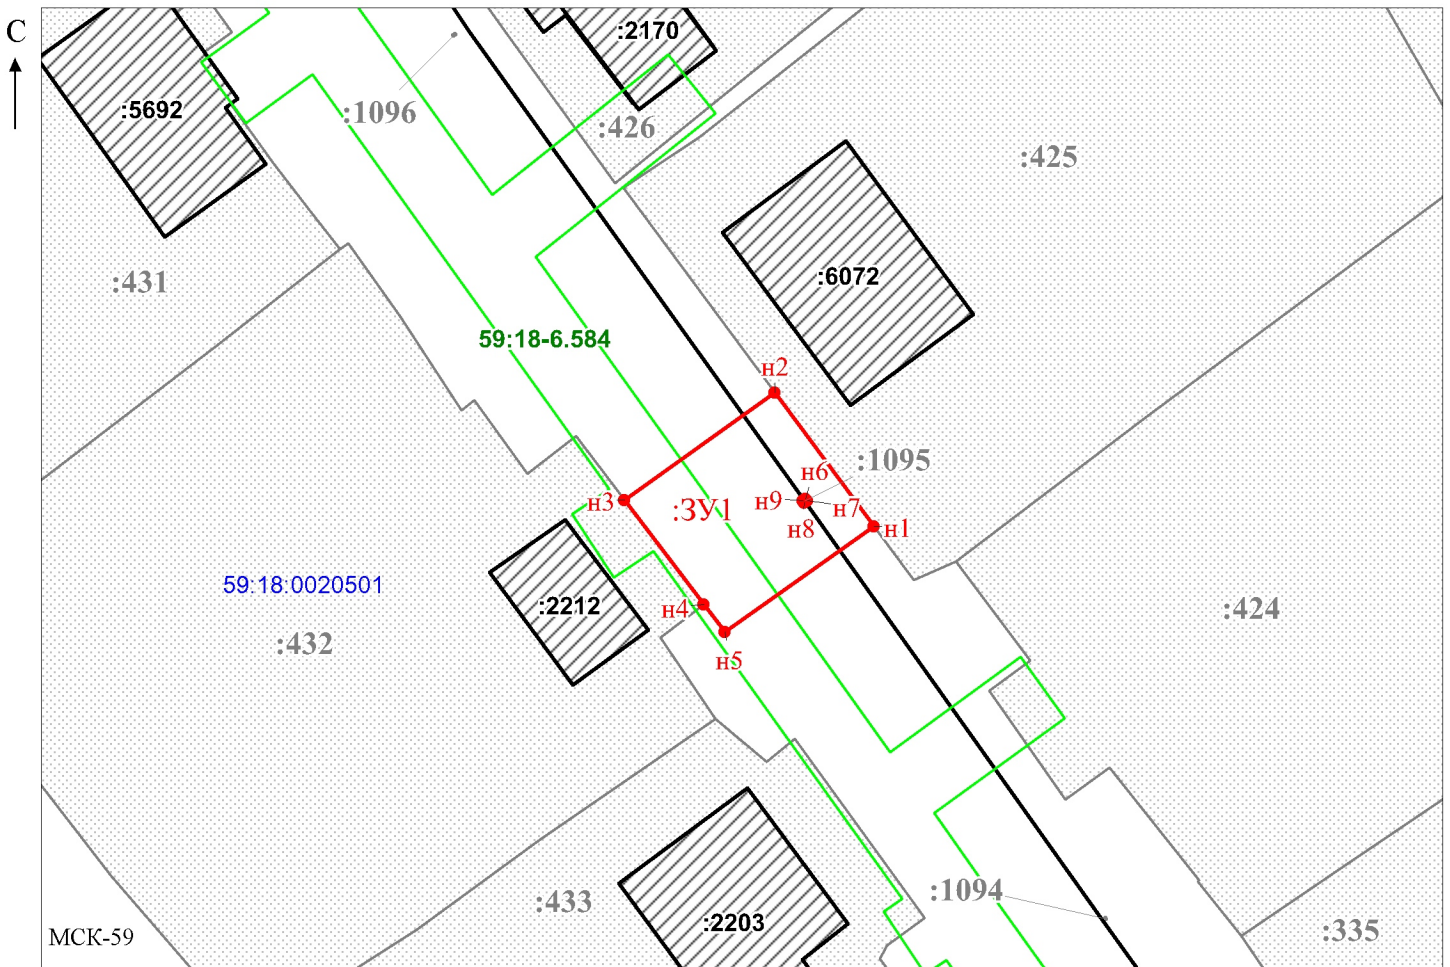

Масштаб 1:500

Заявитель: \_\_\_\_\_ / Офишкина И.В.  
 МП (подпись, расшифровка подписи)  
 (для юридических лиц и индивидуальных предпринимателей)

Документ подписан  
электронной подписью

СВЕДЕНИЯ О СЕРТИФИКАТЕ ЭП

Сертификат: 6D6EBC12C3BC119BDF356B35AE4E8BE1  
 Владелец: Степанова Елена Михайловна  
 Действителен с 17-04-2025 до 11-07-2026