


п. Вильва

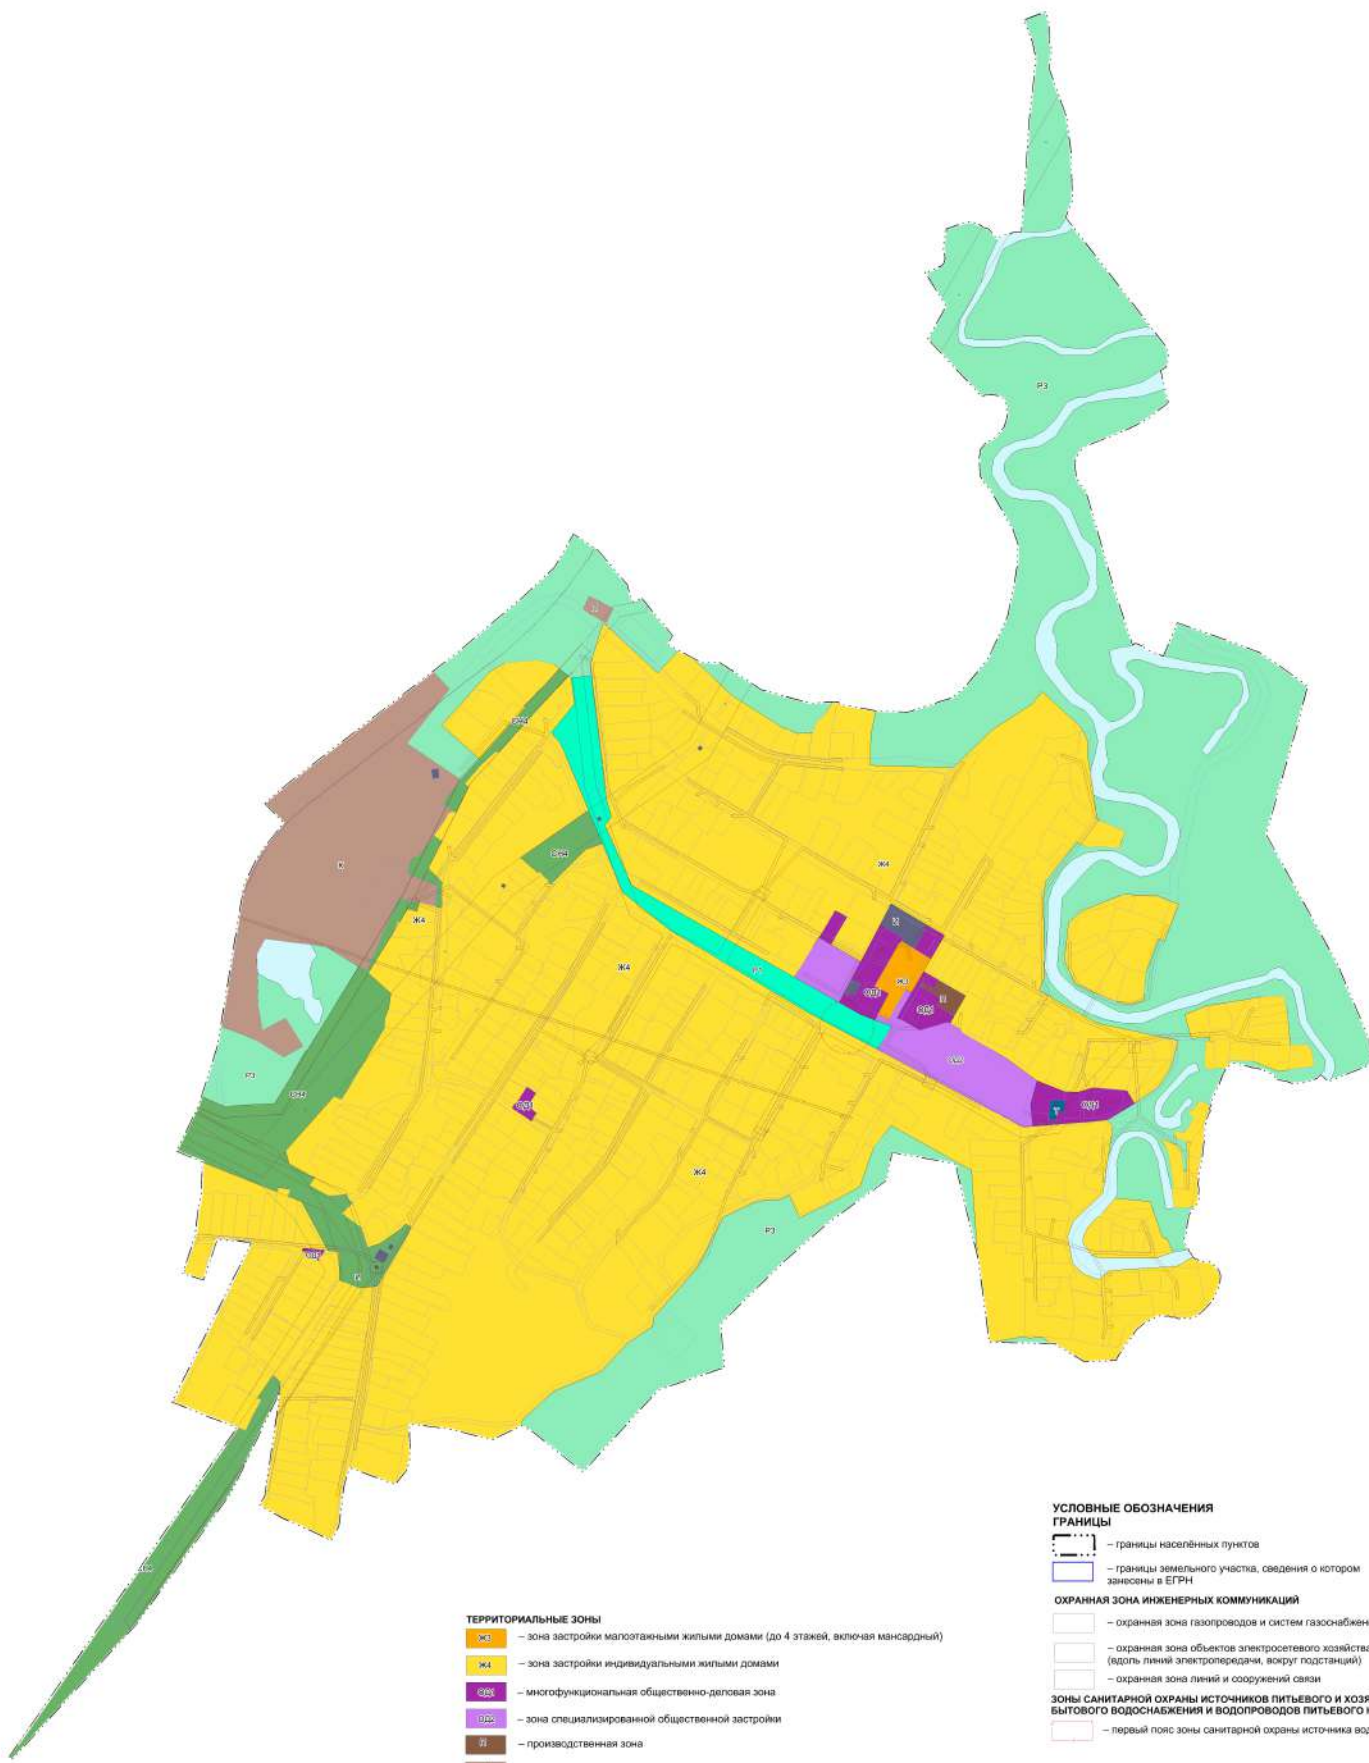

- ТЕРРИТОРИАЛЬНЫЕ ЗОНЫ**
- Ж4** — зона застройки малоэтажными жилыми домами (до 4 этажей, включая мансардный)
  - Ж4** — зона застройки индивидуальными жилыми домами
  - ОБ** — многофункциональная общественно-деловая зона
  - ОБ** — зона специализированной общественной застройки
  - И** — производственная зона
  - И** — коммунально-складская зона
  - И** — зона инженерной инфраструктуры
  - Т** — зона транспортной инфраструктуры
  - ОЗ** — зоны озелененных территорий общего пользования
  - Р3** — иные зоны
  - ОС** — зона специального назначения, связанная с захоронениями

- УСЛОВНЫЕ ОБОЗНАЧЕНИЯ ГРАНИЦЫ**
- границы населенных пунктов
  - границы земельного участка, сведения о котором занесены в ЕГРН
- ОХРАННАЯ ЗОНА ИНЖЕНЕРНЫХ КОММУНИКАЦИЙ**
- охранная зона газопроводов и систем газоснабжения
  - охранная зона объектов электросетевого хозяйства (вдоль линий электропередачи, вокруг подстанций)
  - охранная зона линий и сооружений связи
- ЗОНЫ САНИТАРНОЙ ОХРАНЫ ИСТОЧНИКОВ ПИТЬЕВОГО И ХОЗЯЙСТВЕННО-БЫТОВОГО ВОДОСНАБЖЕНИЯ И ВОДOPPOBODOB ПИТЬЕВОГО НАЗНАЧЕНИЯ**
- первый пояс зоны санитарной охраны источника водоснабжения

ПЗЗ					
Администрация Добрянского городского округа Пермского края					
Уч. №	Масш.	Лист	Масш.	Получено	Дата
Директор	Белый				
Правила землепользования и застройки Добрянского городского округа Пермского края				Страница	Лист
Карта градостроительного зонирования М 1:5000				11	2/80

Схемы планировки территории  
 Правила землепользования и застройки  
 Карта градостроительного зонирования