



АДМИНИСТРАЦИЯ
ДОБРЯНСКОГО ГОРОДСКОГО ОКРУГА

ПОСТАНОВЛЕНИЕ

06.06.2024

№ 1477

г.Добрянка

**О внесении изменений
в Правила землепользования
и застройки Добрянского
городского округа
Пермского края,
утвержденные
постановлением
администрации Добрянского
городского округа
от 20 сентября 2021 г. № 1878**

В соответствии с Градостроительным кодексом Российской Федерации, пунктом 26 части 1 статьи 16 Федерального закона от 06 октября 2003 г. № 131-ФЗ «Об общих принципах организации местного самоуправления в Российской Федерации», Законом Пермского края от 14 сентября 2011 г. № 805-ПК «О градостроительной деятельности в Пермском крае», Уставом Добрянского городского округа, постановлением администрации Добрянского городского округа от 07 июля 2023 г. № 2068 «О подготовке проекта внесения изменений в Правила землепользования и застройки Добрянского городского округа Пермского края, утвержденные постановлением администрации Добрянского городского округа от 20 сентября 2021 г. № 1878», с целью отражения в документах градостроительного зонирования сведений об установлении зон с особыми условиями использования территории, для приведения в соответствие требованиям градостроительного законодательства и обеспечения устойчивого развития территории администрация округа ПОСТАНОВЛЯЕТ:

1. Утвердить прилагаемые изменения в Правила землепользования и застройки Добрянского городского округа Пермского края, утвержденные



постановлением администрации Добрянского городского округа от 20 сентября 2021 г. № 1878 (в редакции постановлений администрации Добрянского городского округа от 12 сентября 2022 г. № 2418, от 20 февраля 2023 г. № 422, от 17 апреля 2023 г. № 1101, от 03 ноября 2023 г. № 3538, от 17 ноября 2023 г. № 3769).

2. Обнародовать настоящее постановление на официальном сайте правовой информации Добрянского городского округа в информационно-телекоммуникационной сети Интернет с доменным именем dobr-pravo.ru.

3. Настоящее постановление вступает в силу после его официального обнародования.

И.о.главы городского округа -
главы администрации
Добрянского городского округа

Н.Н.Поздеев



УТВЕРЖДЕНЫ
постановлением администрации
Добрянского городского округа
от 06.06.2024 № 1477


**ИЗМЕНЕНИЯ,
которые вносятся в Правила землепользования и застройки
Добрянского городского округа Пермского края, утвержденные
постановлением администрации Добрянского городского округа
от 20 сентября 2021 г. № 1878**

В графической части карты:
«Карта градостроительного зонирования. г. Добрянка» М 1:10000;
«Карта градостроительного зонирования. Добрянский городской округ»
М 1:50 000;
«Карта градостроительного зонирования п. Дивья» М 1:5000
изложить в редакции согласно приложению к настоящим изменениям.



Приложение
к изменениям, которые
вносятся в Правила
землепользования и застройки
Добрянского городского округа
Пермского края, утвержденные
постановлением
администрации Добрянского
городского округа
от 20.09.2021 № 1878

п. Дивья

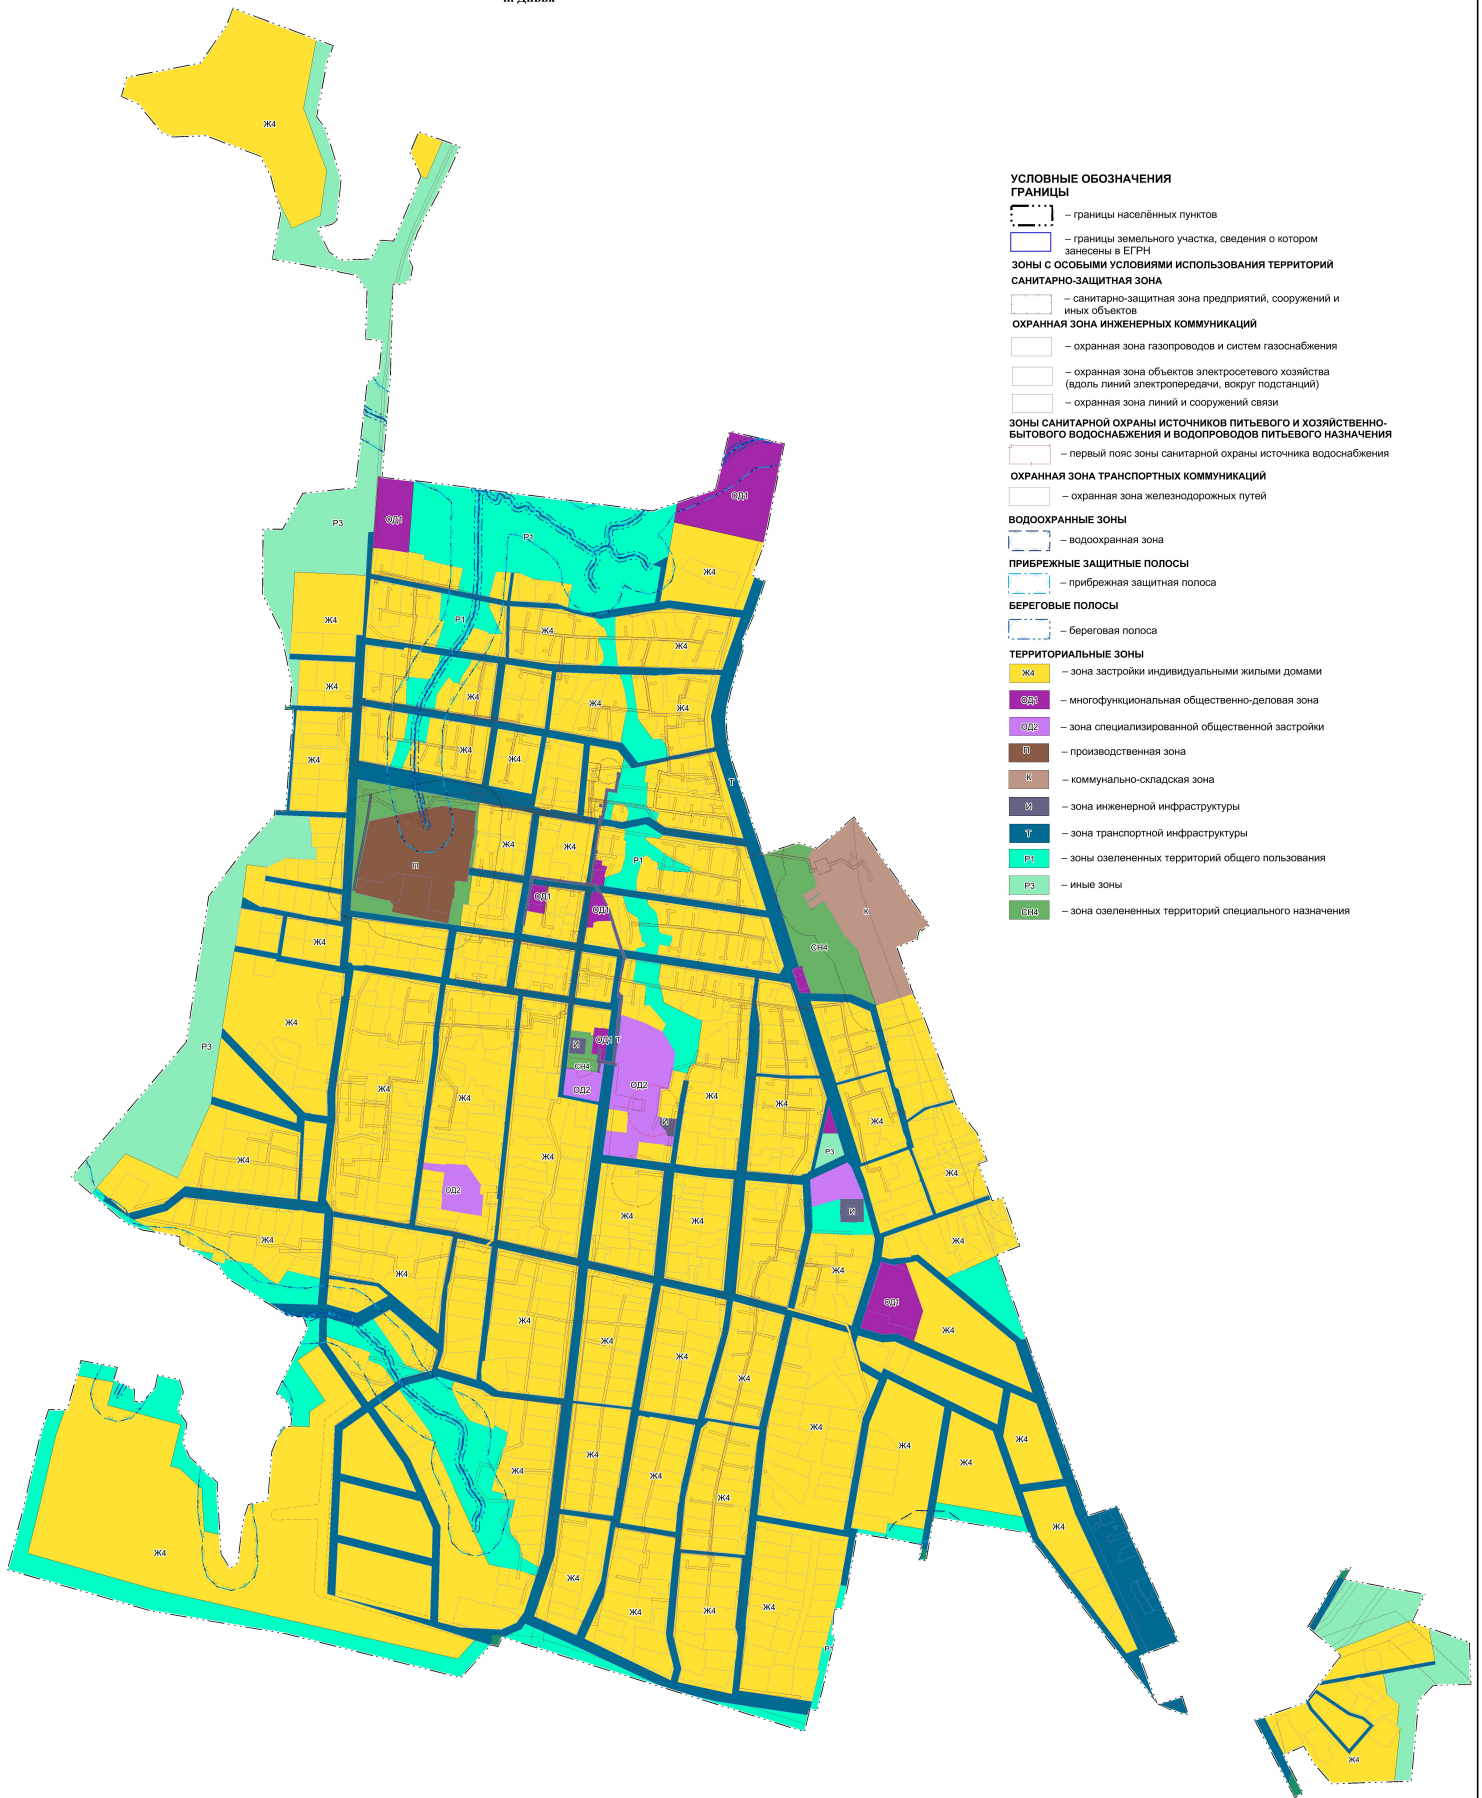

УСЛОВНЫЕ ОБОЗНАЧЕНИЯ ГРАНИЦЫ

— границы населённых пунктов

— границы земельного участка, сведения о котором занесены в ЕГРН

ЗОНЫ С ОСОБЫМИ УСЛОВИЯМИ ИСПОЛЬЗОВАНИЯ ТЕРРИТОРИЙ

САНИТАРНО-ЗАЩИТНАЯ ЗОНА

— санитарно-защитная зона предприятий, сооружений и иных объектов

ОХРАННАЯ ЗОНА ИНЖЕНЕРНЫХ КОММУНИКАЦИЙ

— охранная зона газопроводов и систем газоснабжения

— охранная зона объектов электросетевого хозяйства (вдоль линий электропередачи, вокруг подстанций)

— охранная зона линий и сооружений связи

ЗОНЫ САНИТАРНОЙ ОХРАНЫ ИСТОЧНИКОВ ПИТЬЕВОГО И ХОЗЯЙСТВЕННО-БЫТОВОГО ВОДОСНАБЖЕНИЯ И ВОДОВОДОВ ПИТЬЕВОГО НАЗНАЧЕНИЯ

— первый пояс зоны санитарной охраны источника водоснабжения

ОХРАННАЯ ЗОНА ТРАНСПОРТНЫХ КОММУНИКАЦИЙ

— охранная зона железнодорожных путей

ВОДООХРАННЫЕ ЗОНЫ

— водоохранная зона

ПРИБРЕЖНЫЕ ЗАЩИТНЫЕ ПОЛОСЫ

— прибрежная защитная полоса

БЕРЕГОВЫЕ ПОЛОСЫ

— береговая полоса

ТЕРРИТОРИАЛЬНЫЕ ЗОНЫ

Ж4 — зона застройки индивидуальными жилыми домами

ОД1 — многофункциональная общественно-деловая зона

ОД2 — зона специализированной общественной застройки

И — производственная зона

К — коммунально-складская зона

И2 — зона инженерной инфраструктуры

Т — зона транспортной инфраструктуры

Р1 — зоны озелененных территорий общего пользования

Р3 — иные зоны

ОД11 — зона озелененных территорий специального назначения

						ПЗЗ					
						Администрация Добрянского городского округа Пермского края					
Имя	Кол-во	Лист	Масш.	Подпись	Дата	Правила землепользования и застройки Добрянского городского округа Пермского края			Страна	Лист	Листов
Директор	Белый					Карта градостроительного зонирования			П	2/81	

